





GRUNDRISS, M. 1:50

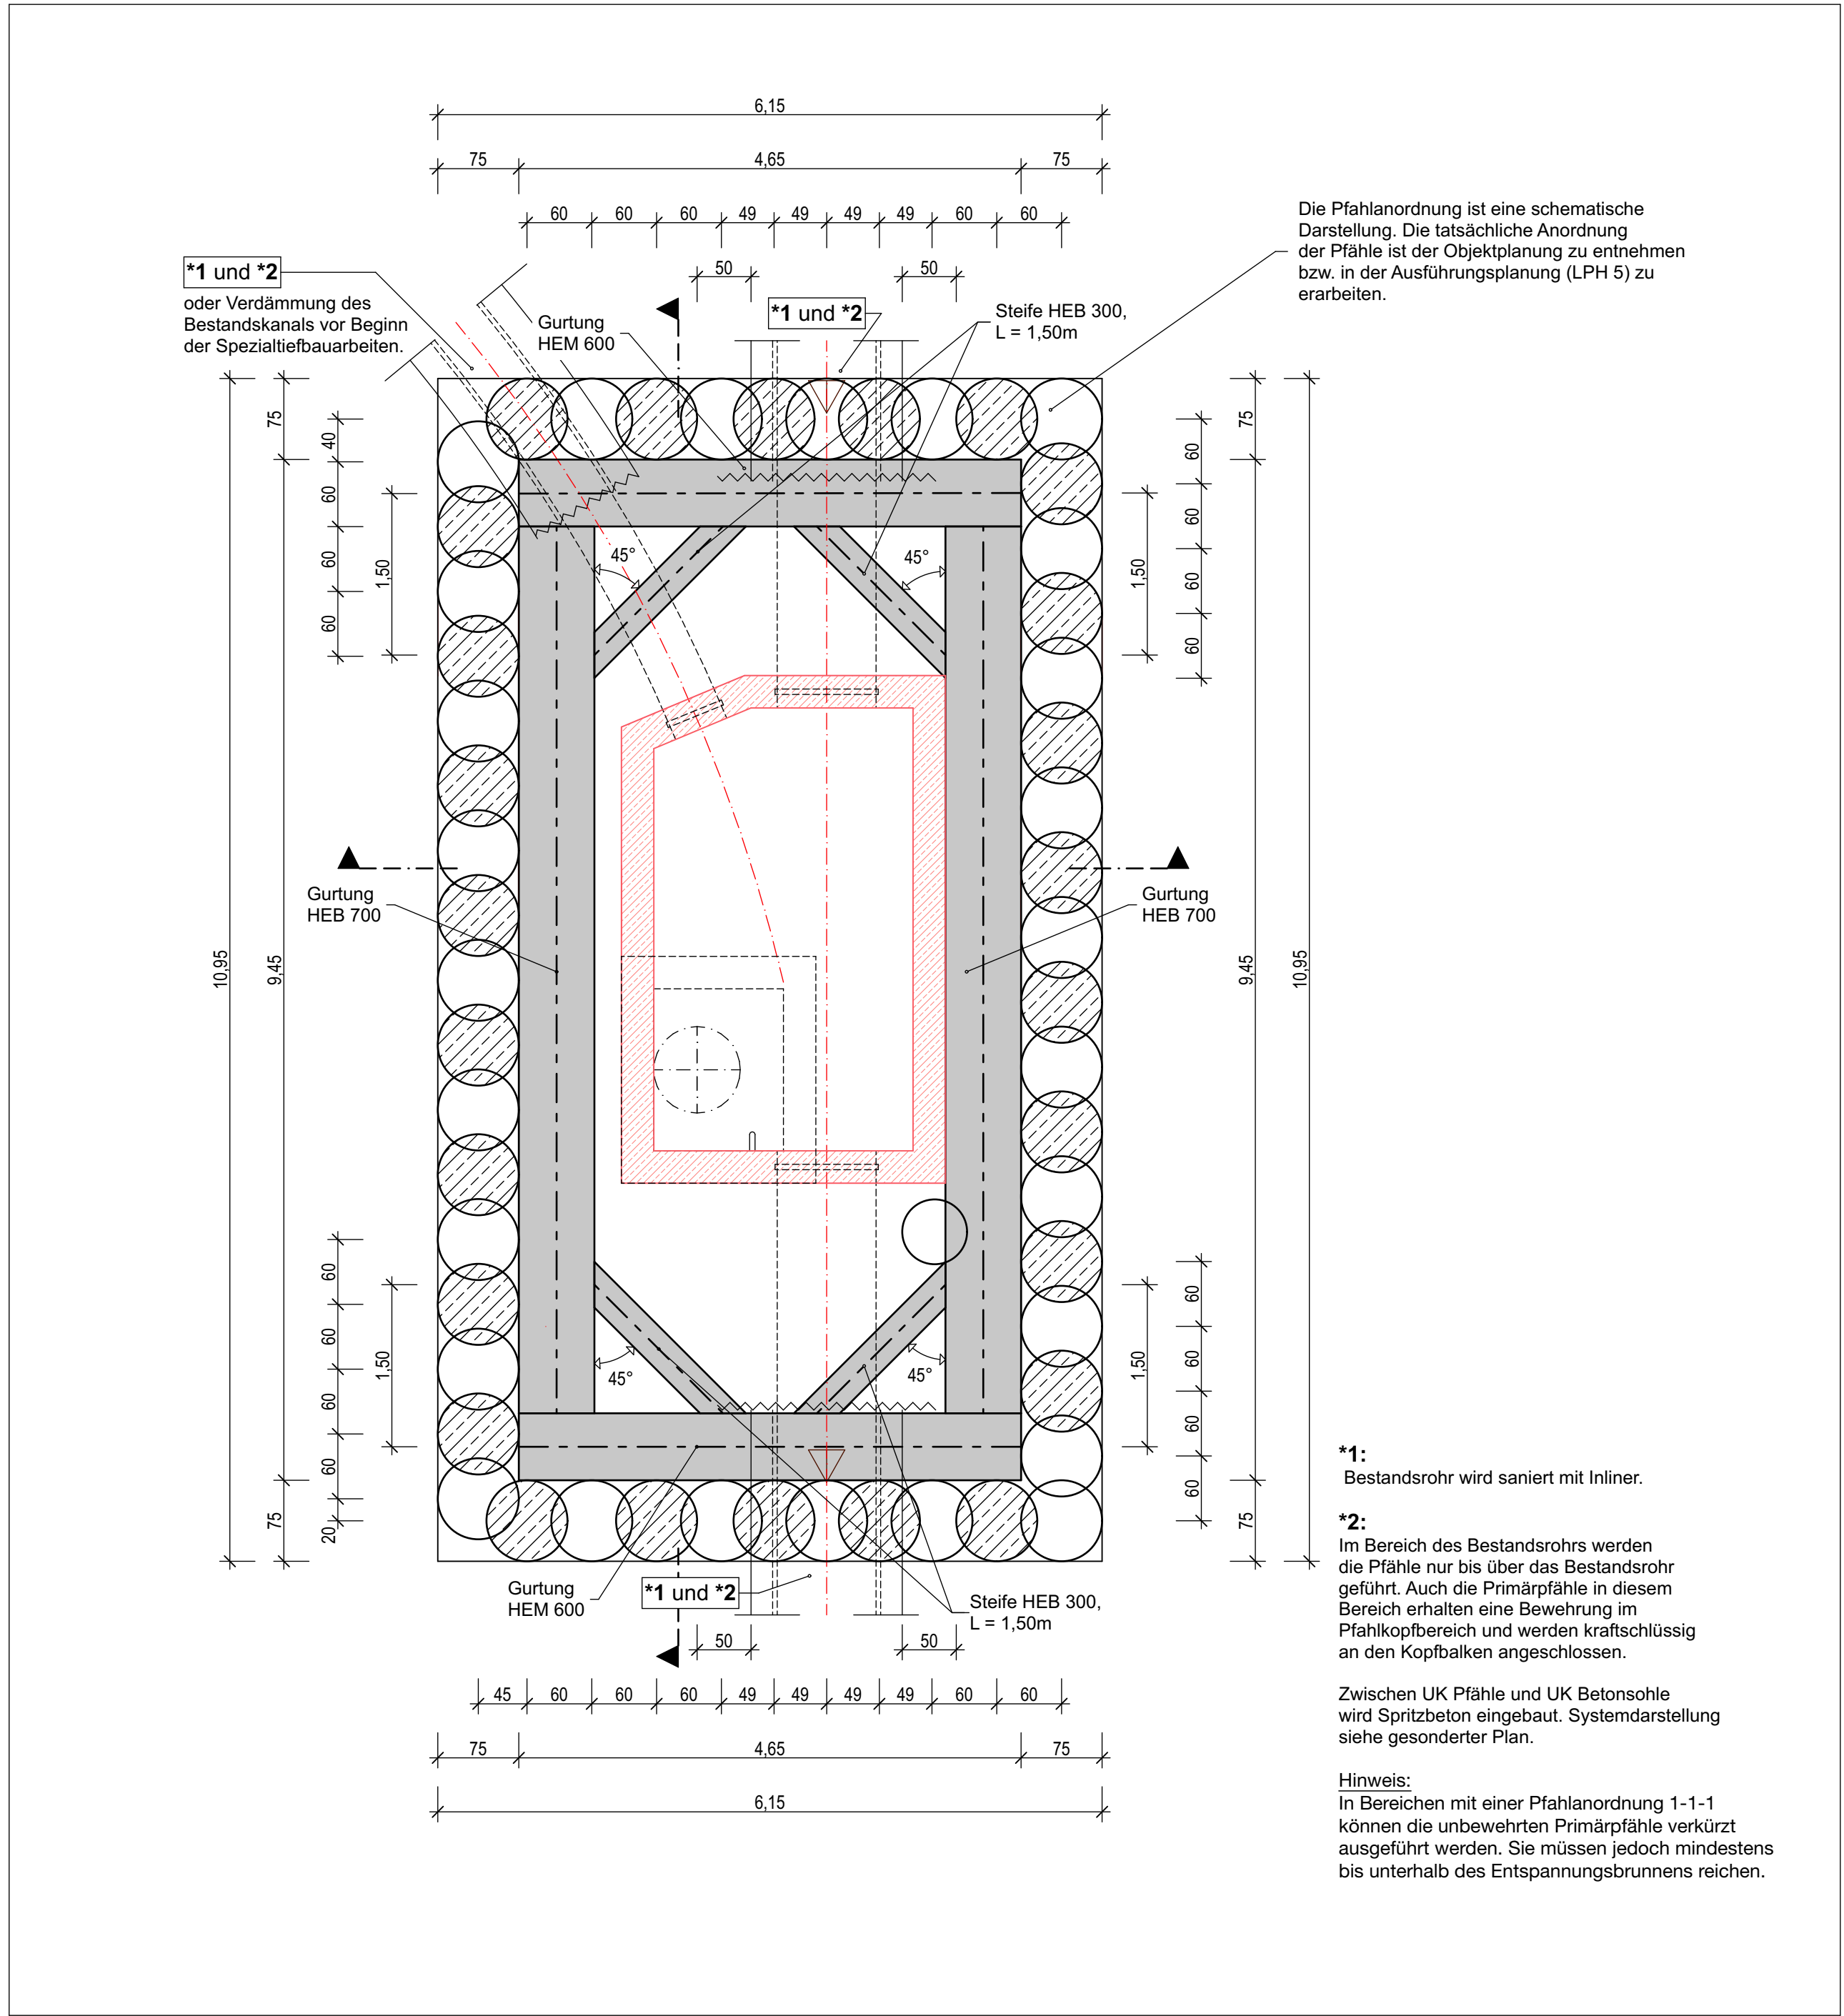

SCHNITTFÜHRUNG NORD - SÜD, M. 1:50

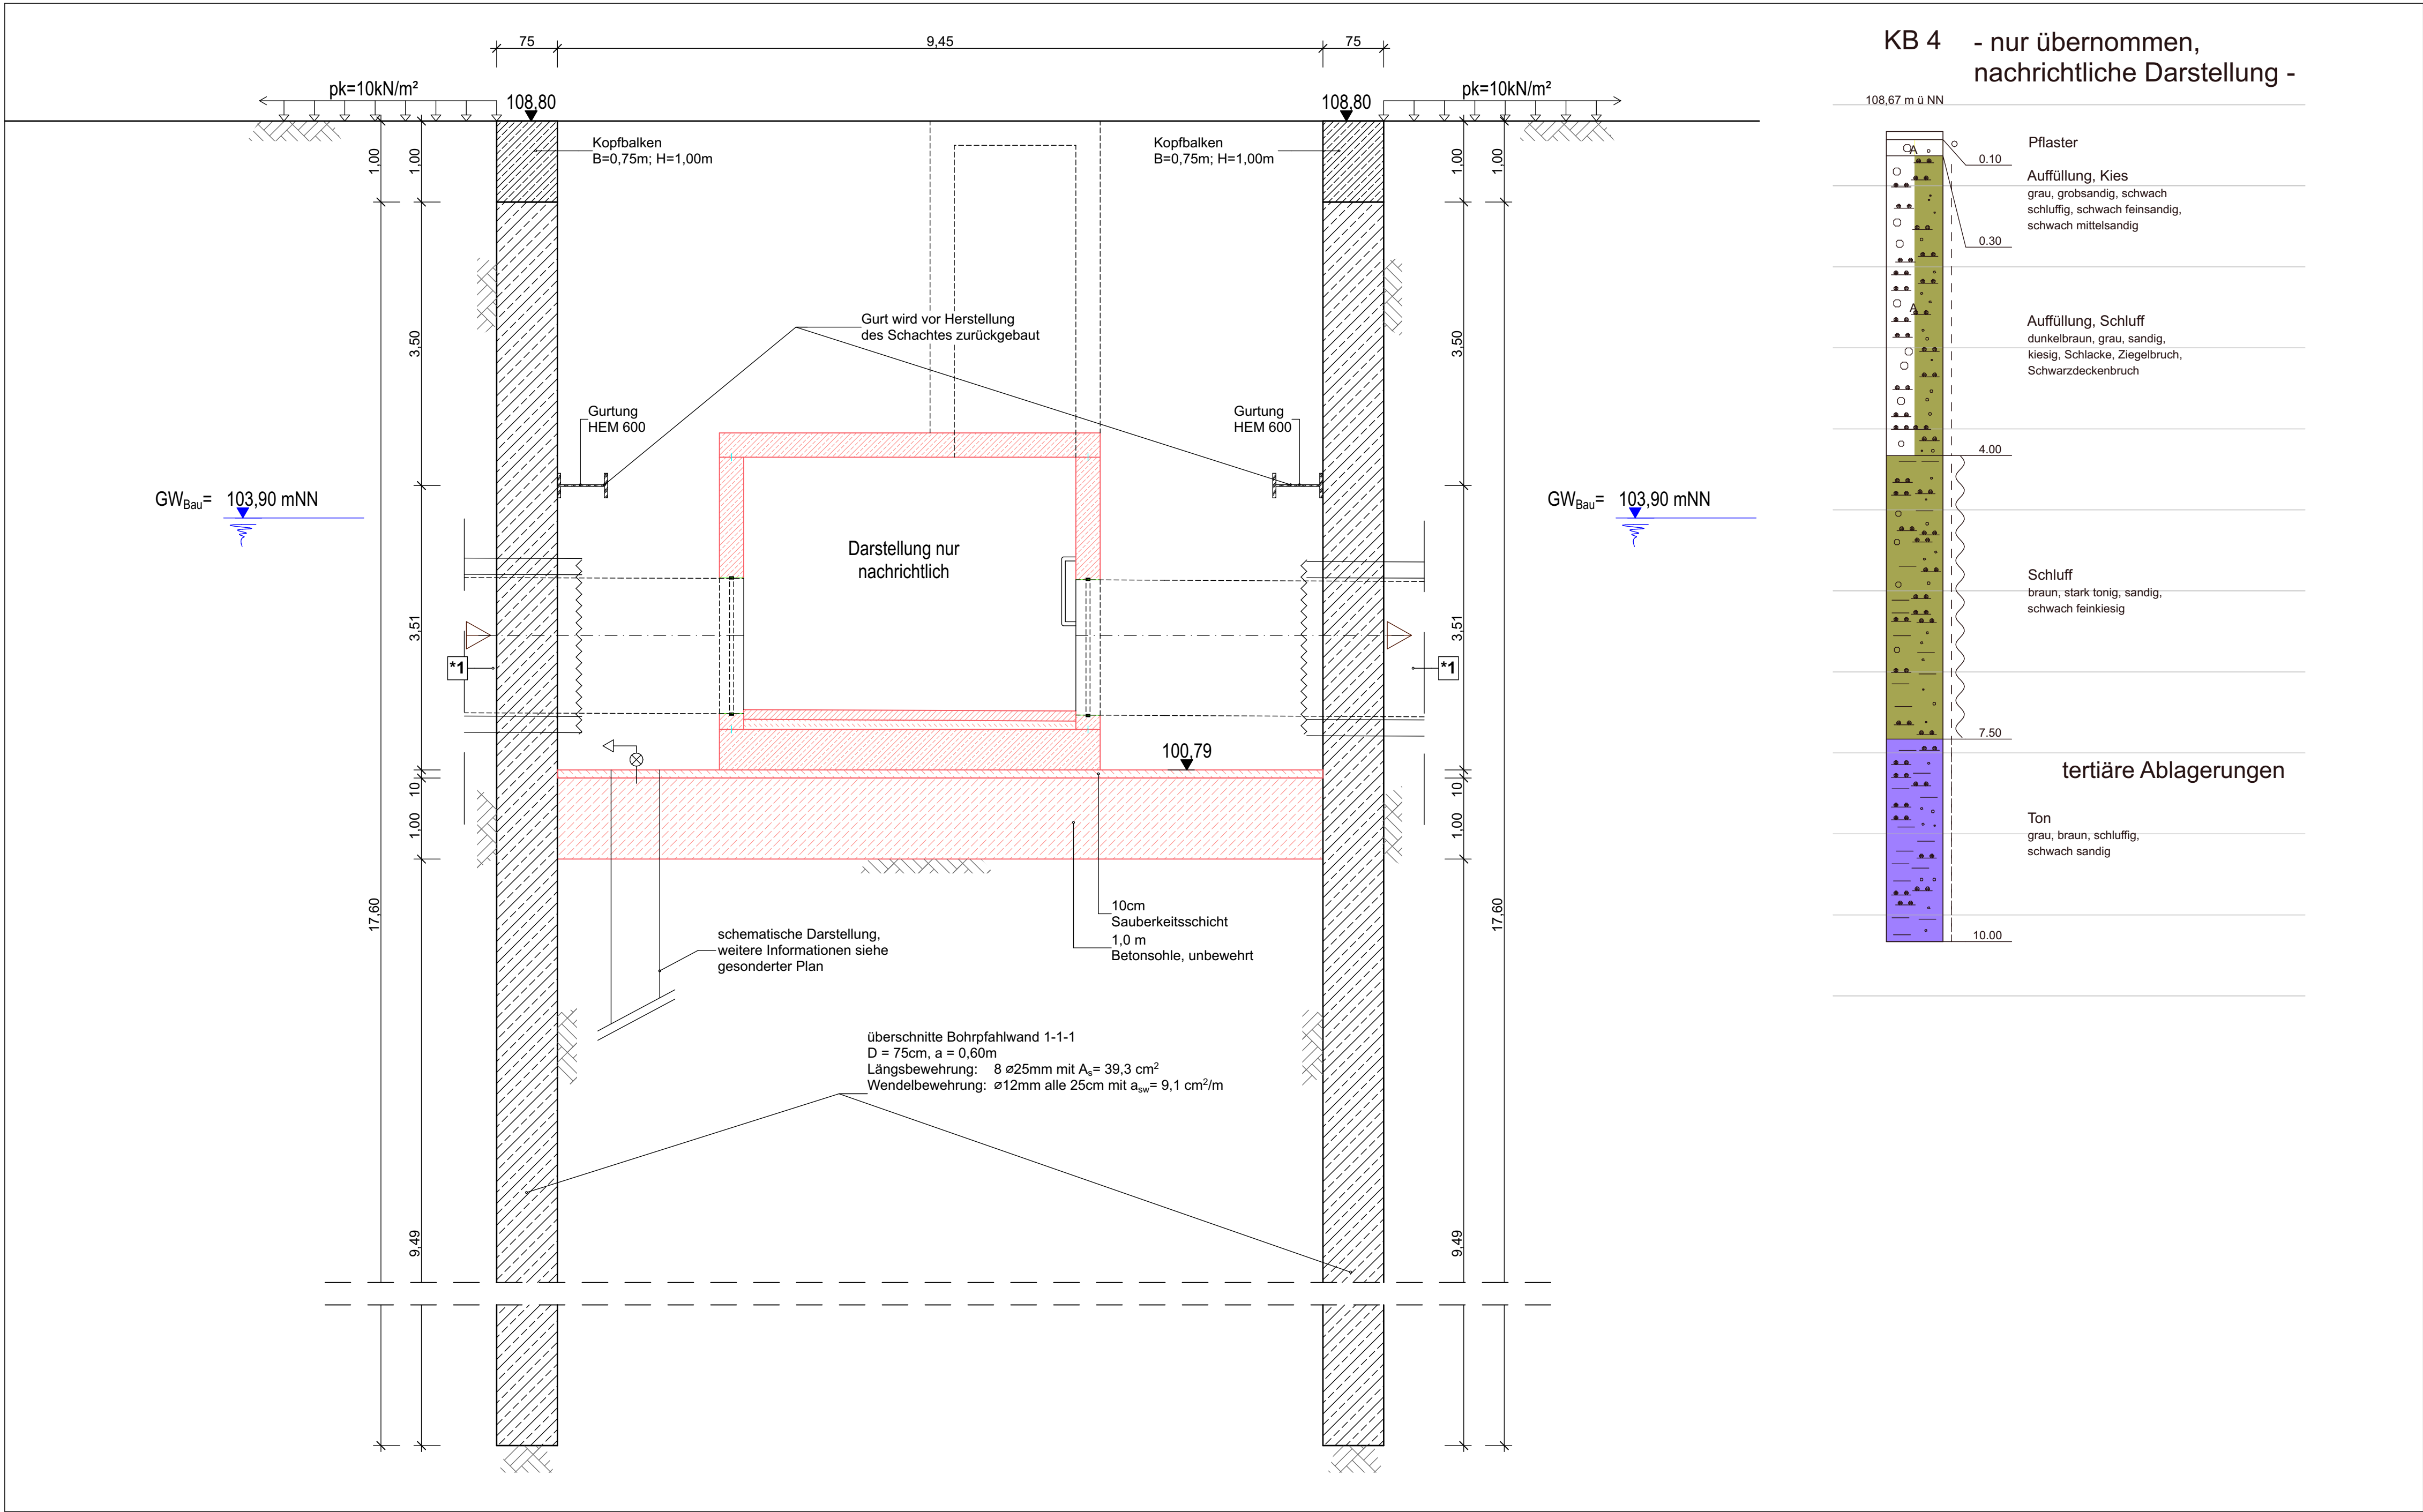

SCHNITTFÜHRUNG OST - WEST, M. 1:50

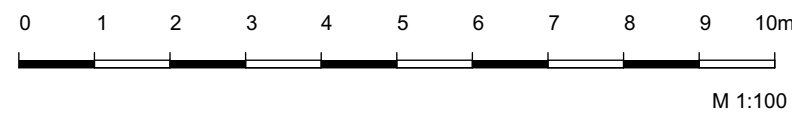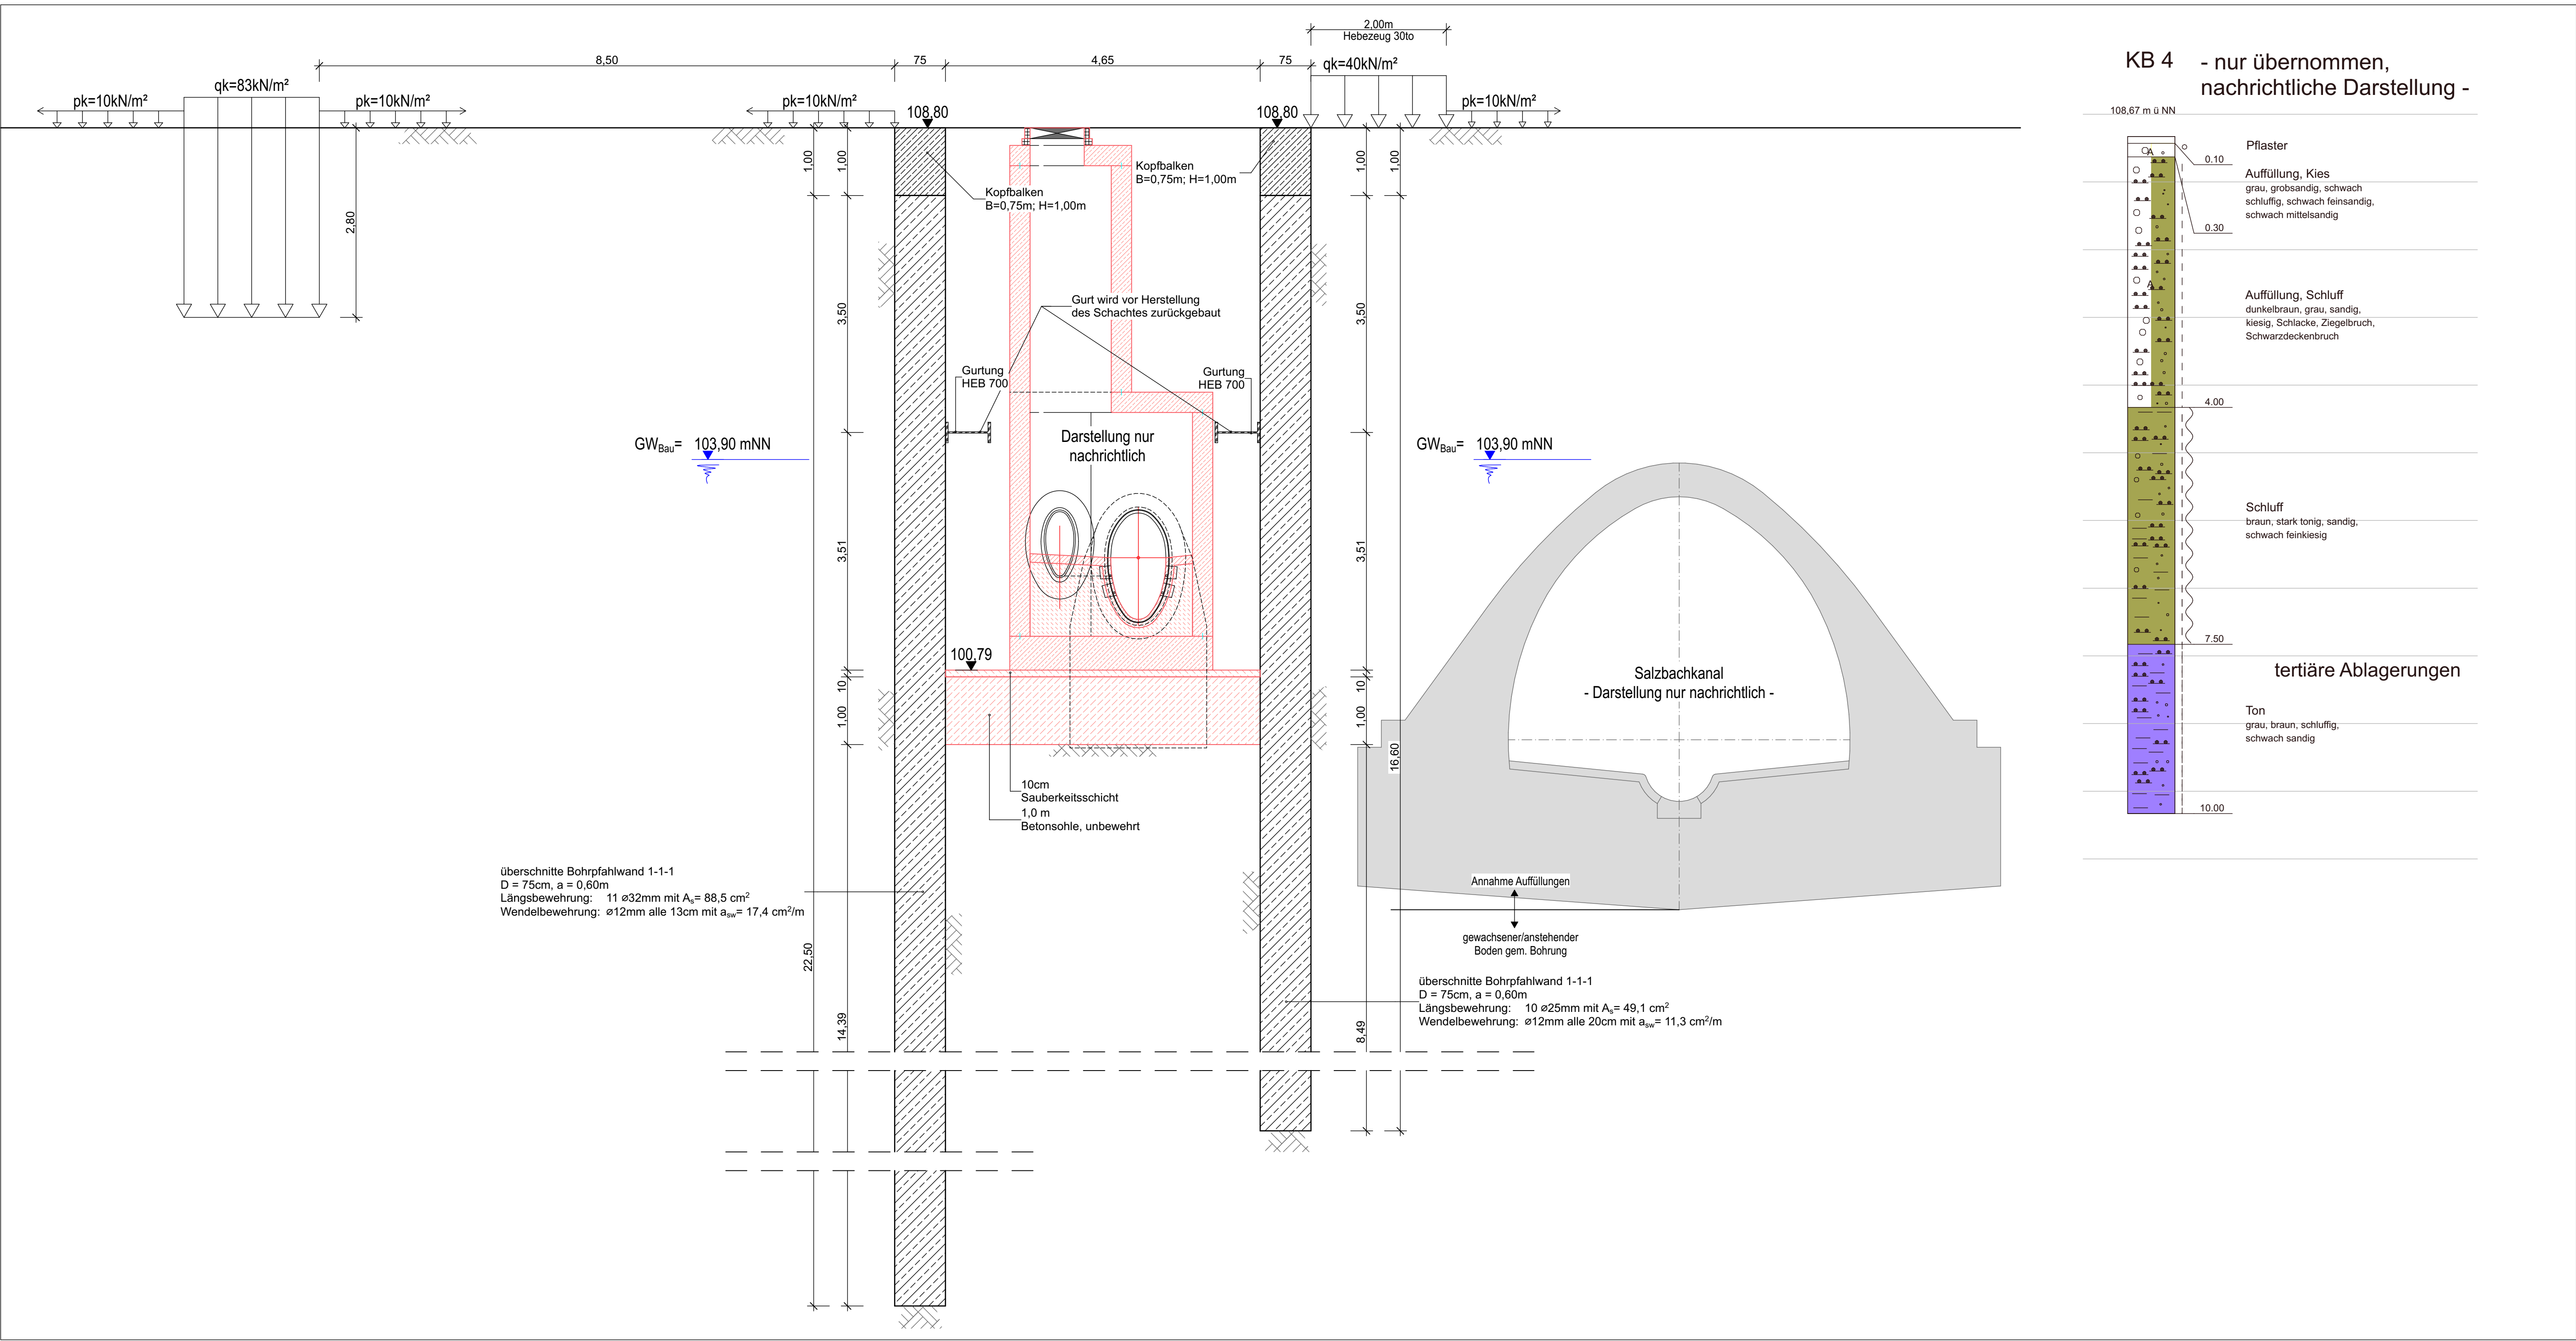

Baustoffe				(für Betongeläten und Betonstahl ist das LV maßgebend)	
1	Stahlprofile: Gurte, Stelen		S 235 JR		
2	Kopfbalken		C 25/30 - XC 4, XF 1		
3	Sauberkeitsschicht		C 20/25 - XC 2		
4	Bewehrung		Betonstahlstahl B500B, Betonmattenstahl B500A		
5	Pfahlbeton		C 25/30 - XC 2, XF 1		
6	Betonsohle		C 20/25 - XC 2		
DER AUSFÜHRENDE IST VERPFLICHTET, DEN AUFTRAGGEBER AUF ETWAIGE UNSTIMMIGKEITEN DER AUSFÜHRUNGSUNTERLAGEN HINZUWEISEN. (VOB/B, § 3.3)					
± 0,0 ± k.A.			Zugehörige Pläne: - aktuelle Objektpläne von Büro Dr. Pecher - Systemdarstellung Spritzbetonausführung - Prinzipdarstellung Brunnen		
Planungsgrundlage: Objektsplanung Bauwerksplan Schachtbauwerk 3846, Dr. Pecher, 09.12.2025					
0	20.04.2025	62	19.04.2025		
INDEX	DATUM	GEZ.	ÄNDERUNGSGEHALT		
Auftraggeber:			Datum:		Unterschrift:
Energiebetrieb der Landeshauptstadt Wiesbaden					
Planer:			Datum:		Unterschrift:
Dr. Hug Geoconsult GmbH					
			Beratende Ingenieure und Geologen		
In der Au 25, 61440 Oberursel, (06171) 70 40-0					
Auftraggeber:			Projekt Nr.:		23143802
Energiebetriebe der Landeshauptstadt Wiesbaden			Bearb.:		OC 03/26
Unterer Zwerchweg 120			Gez.:		GK 03/26
65205 Wiesbaden			Gepr.:		SK 03/26
Projekt:			Maßstab:		1:50
Hauptsammler Ost, Wiesbaden					
Baugrube 3846					
Genehmigungsplanung (LP4)			Plan Nr.:		23143802_LF4_TWP_V08_3846_0
Tragwerksplanung, Positionsplan Verbau			Anlage:		