





GRUNDRIS, M. 1:50

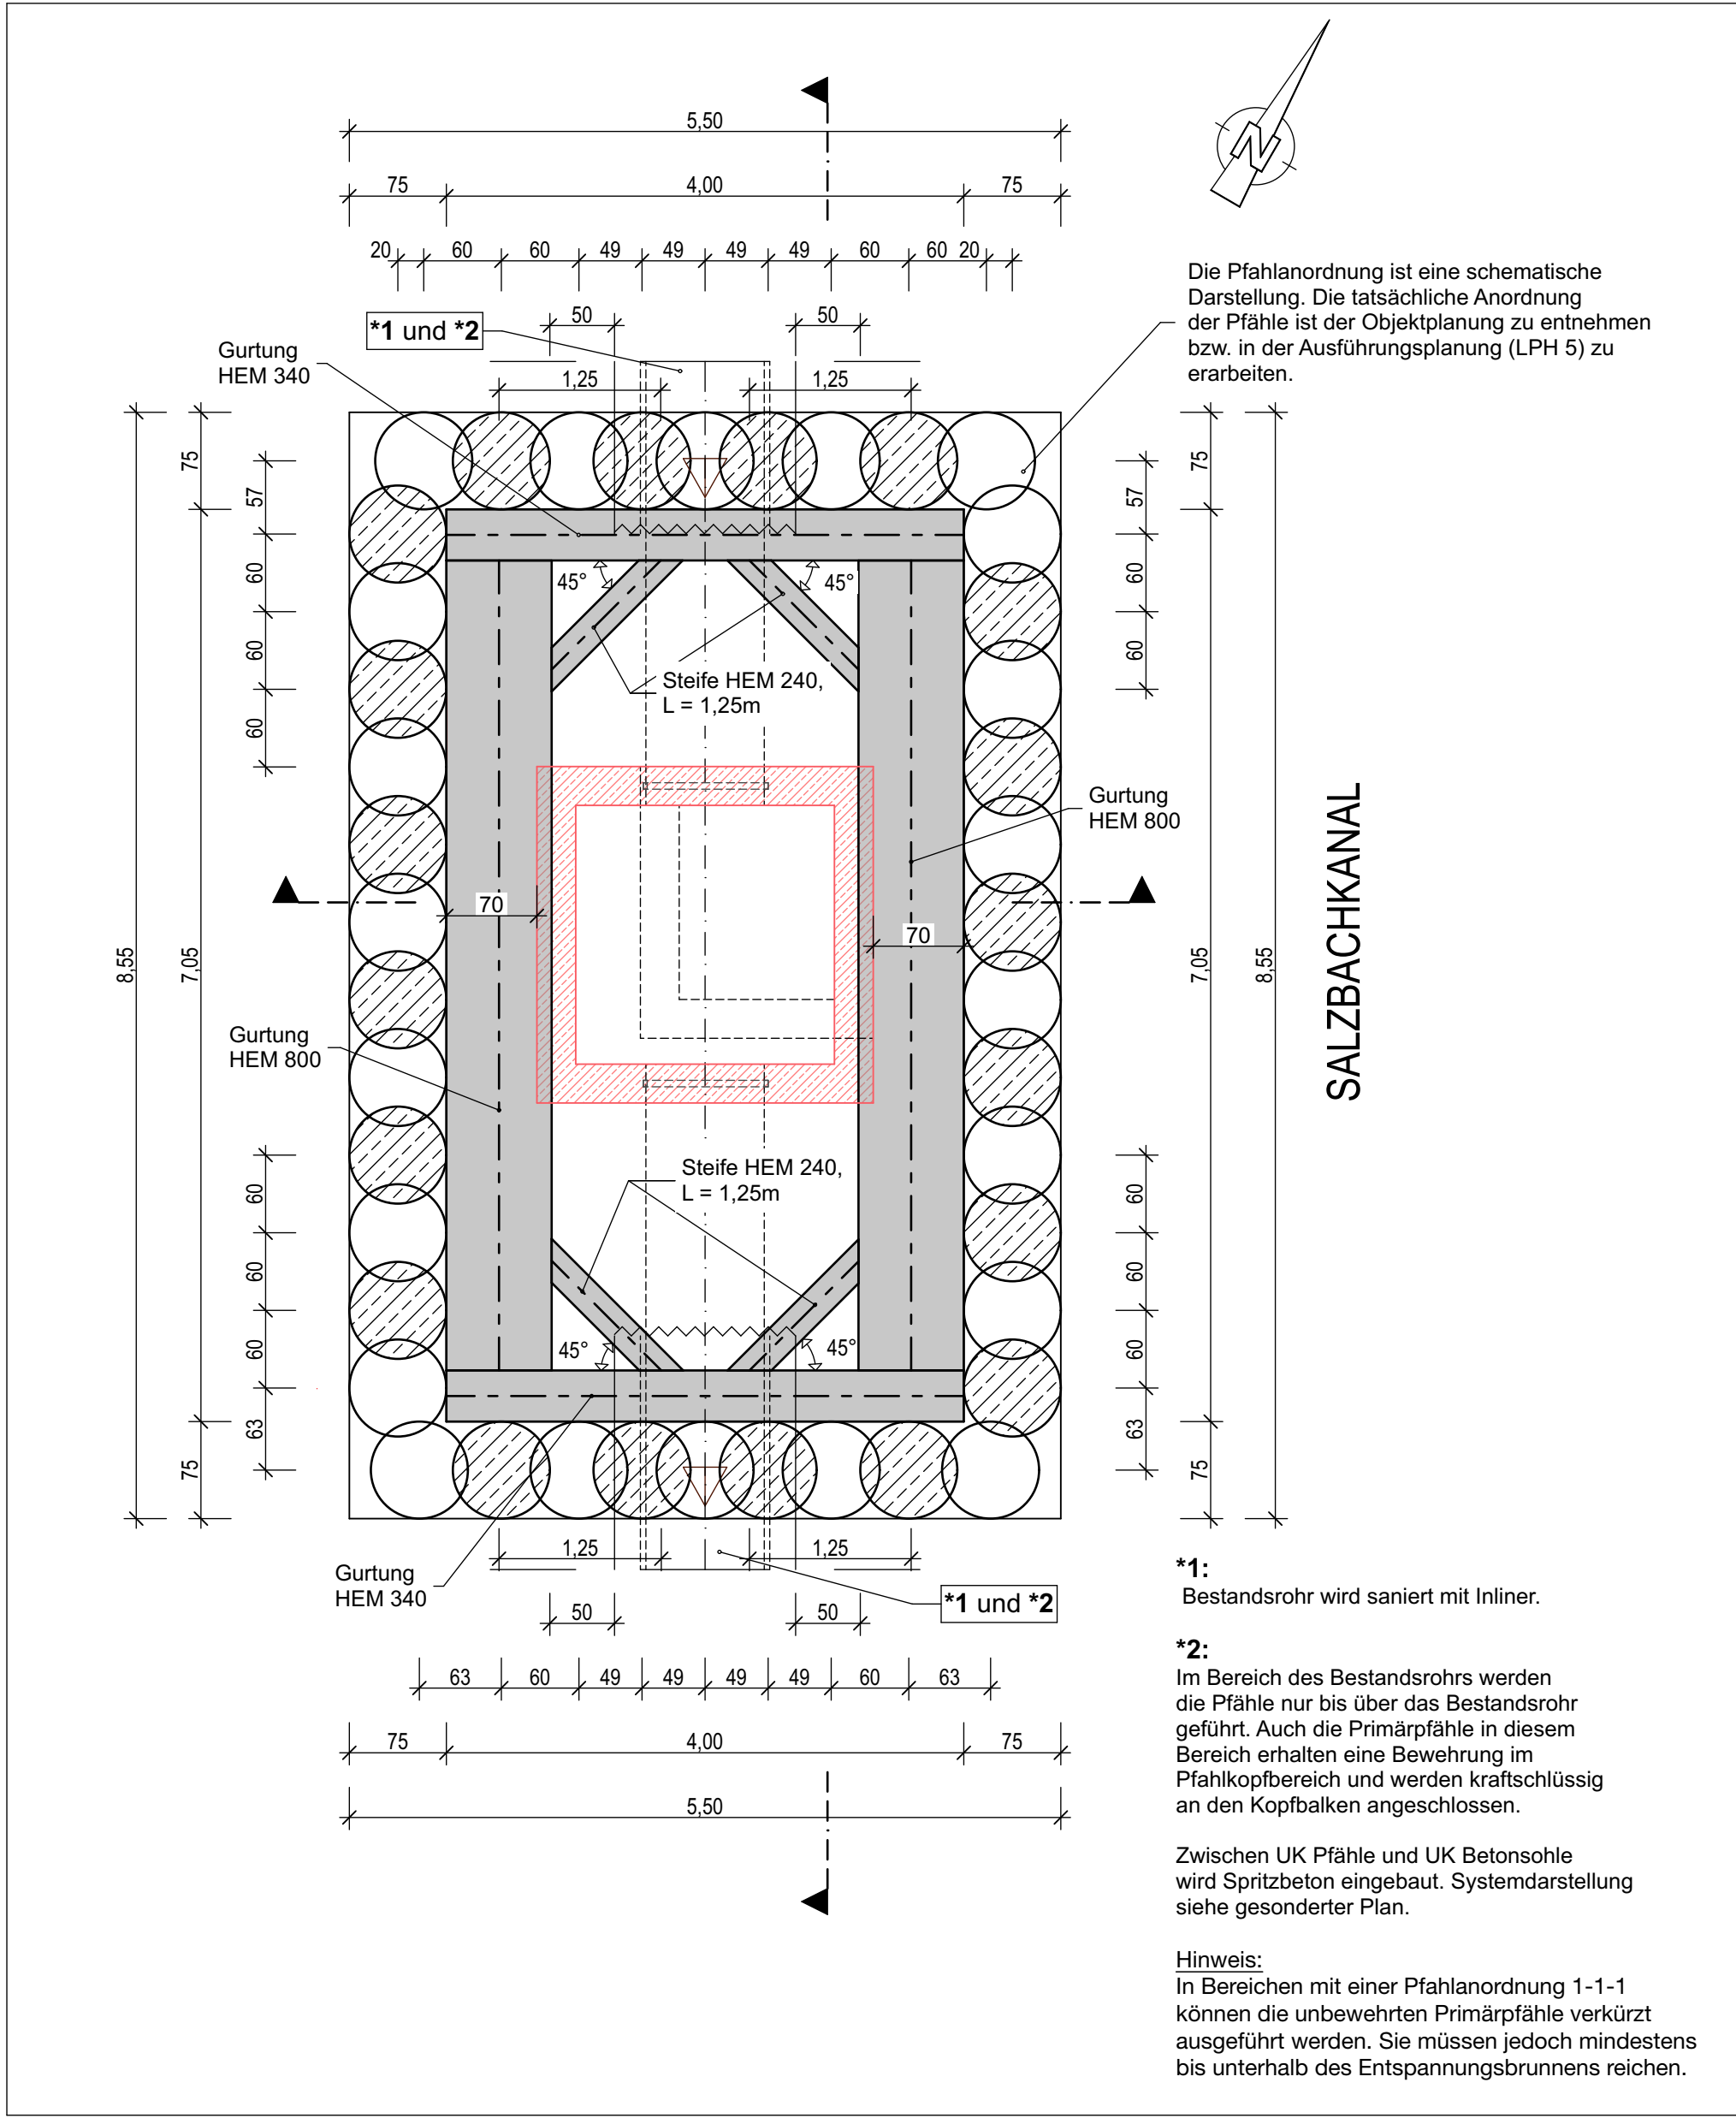

SCHNITTFÜHRUNG OST - WEST, M. 1:50

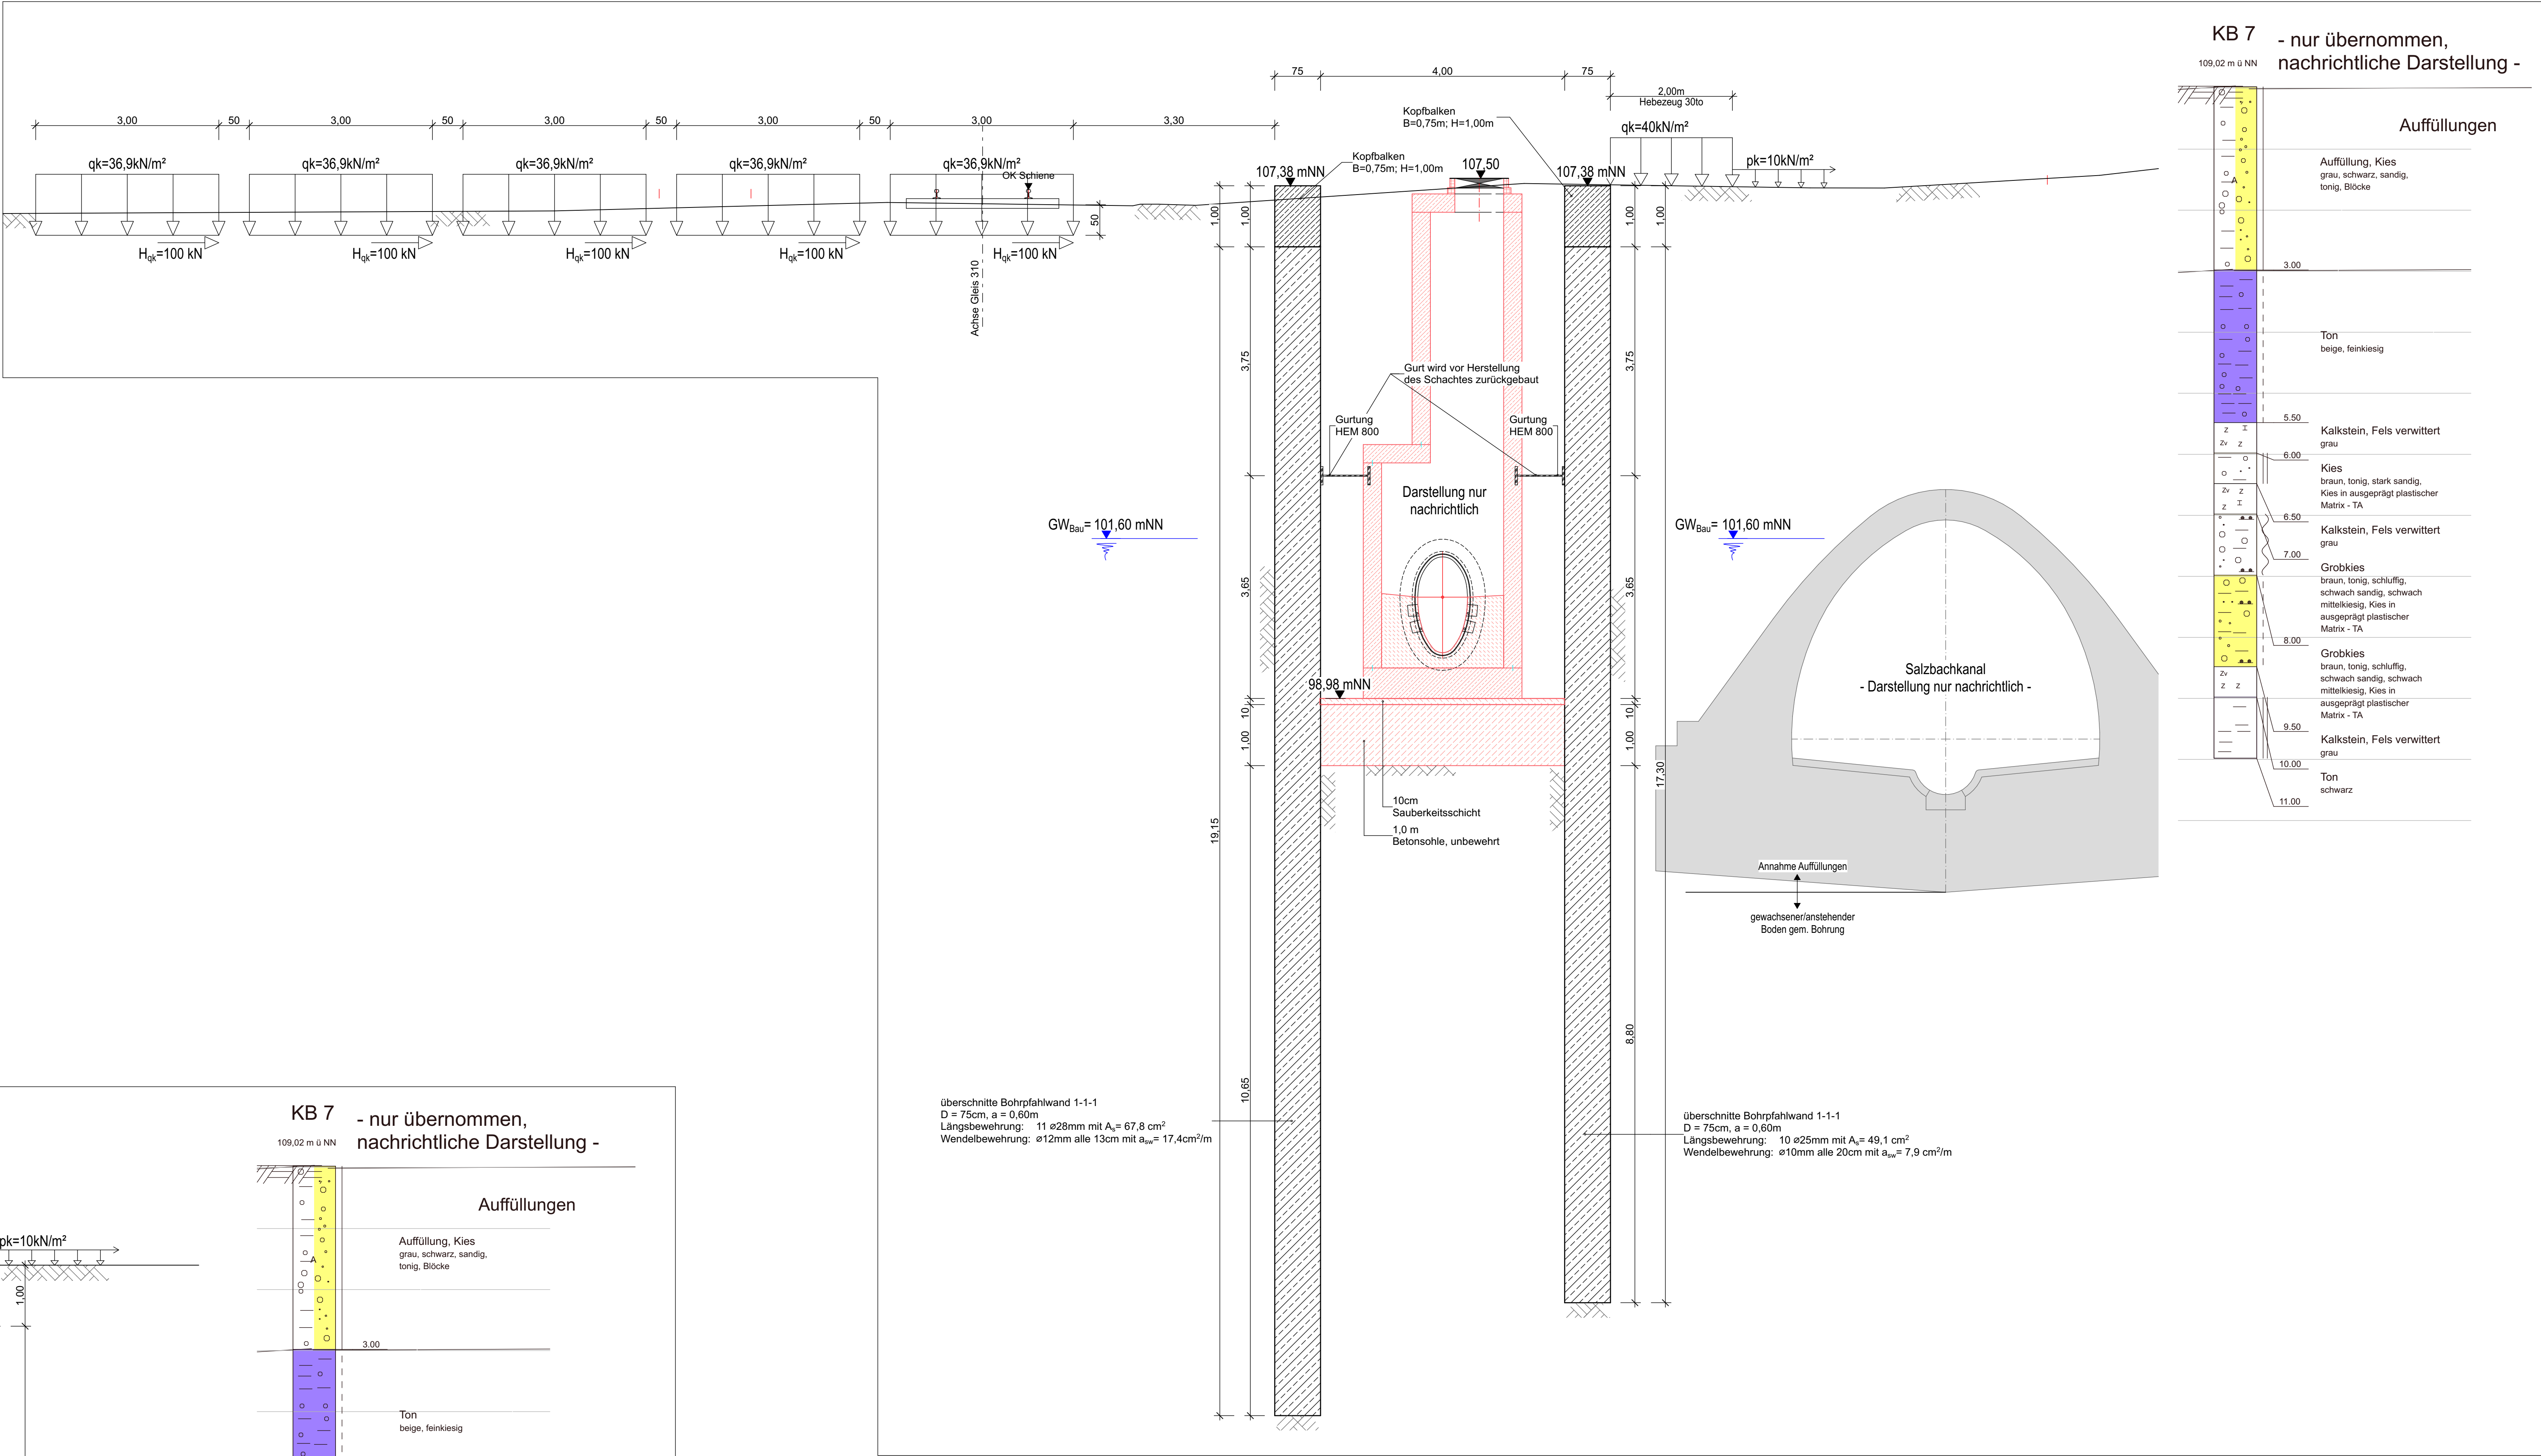

SCHNITTFÜHRUNG NORD - SÜD, M. 1:50

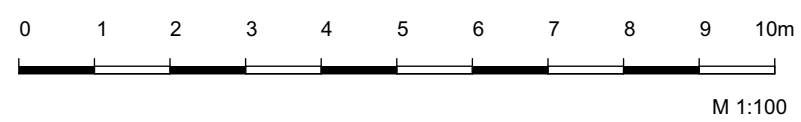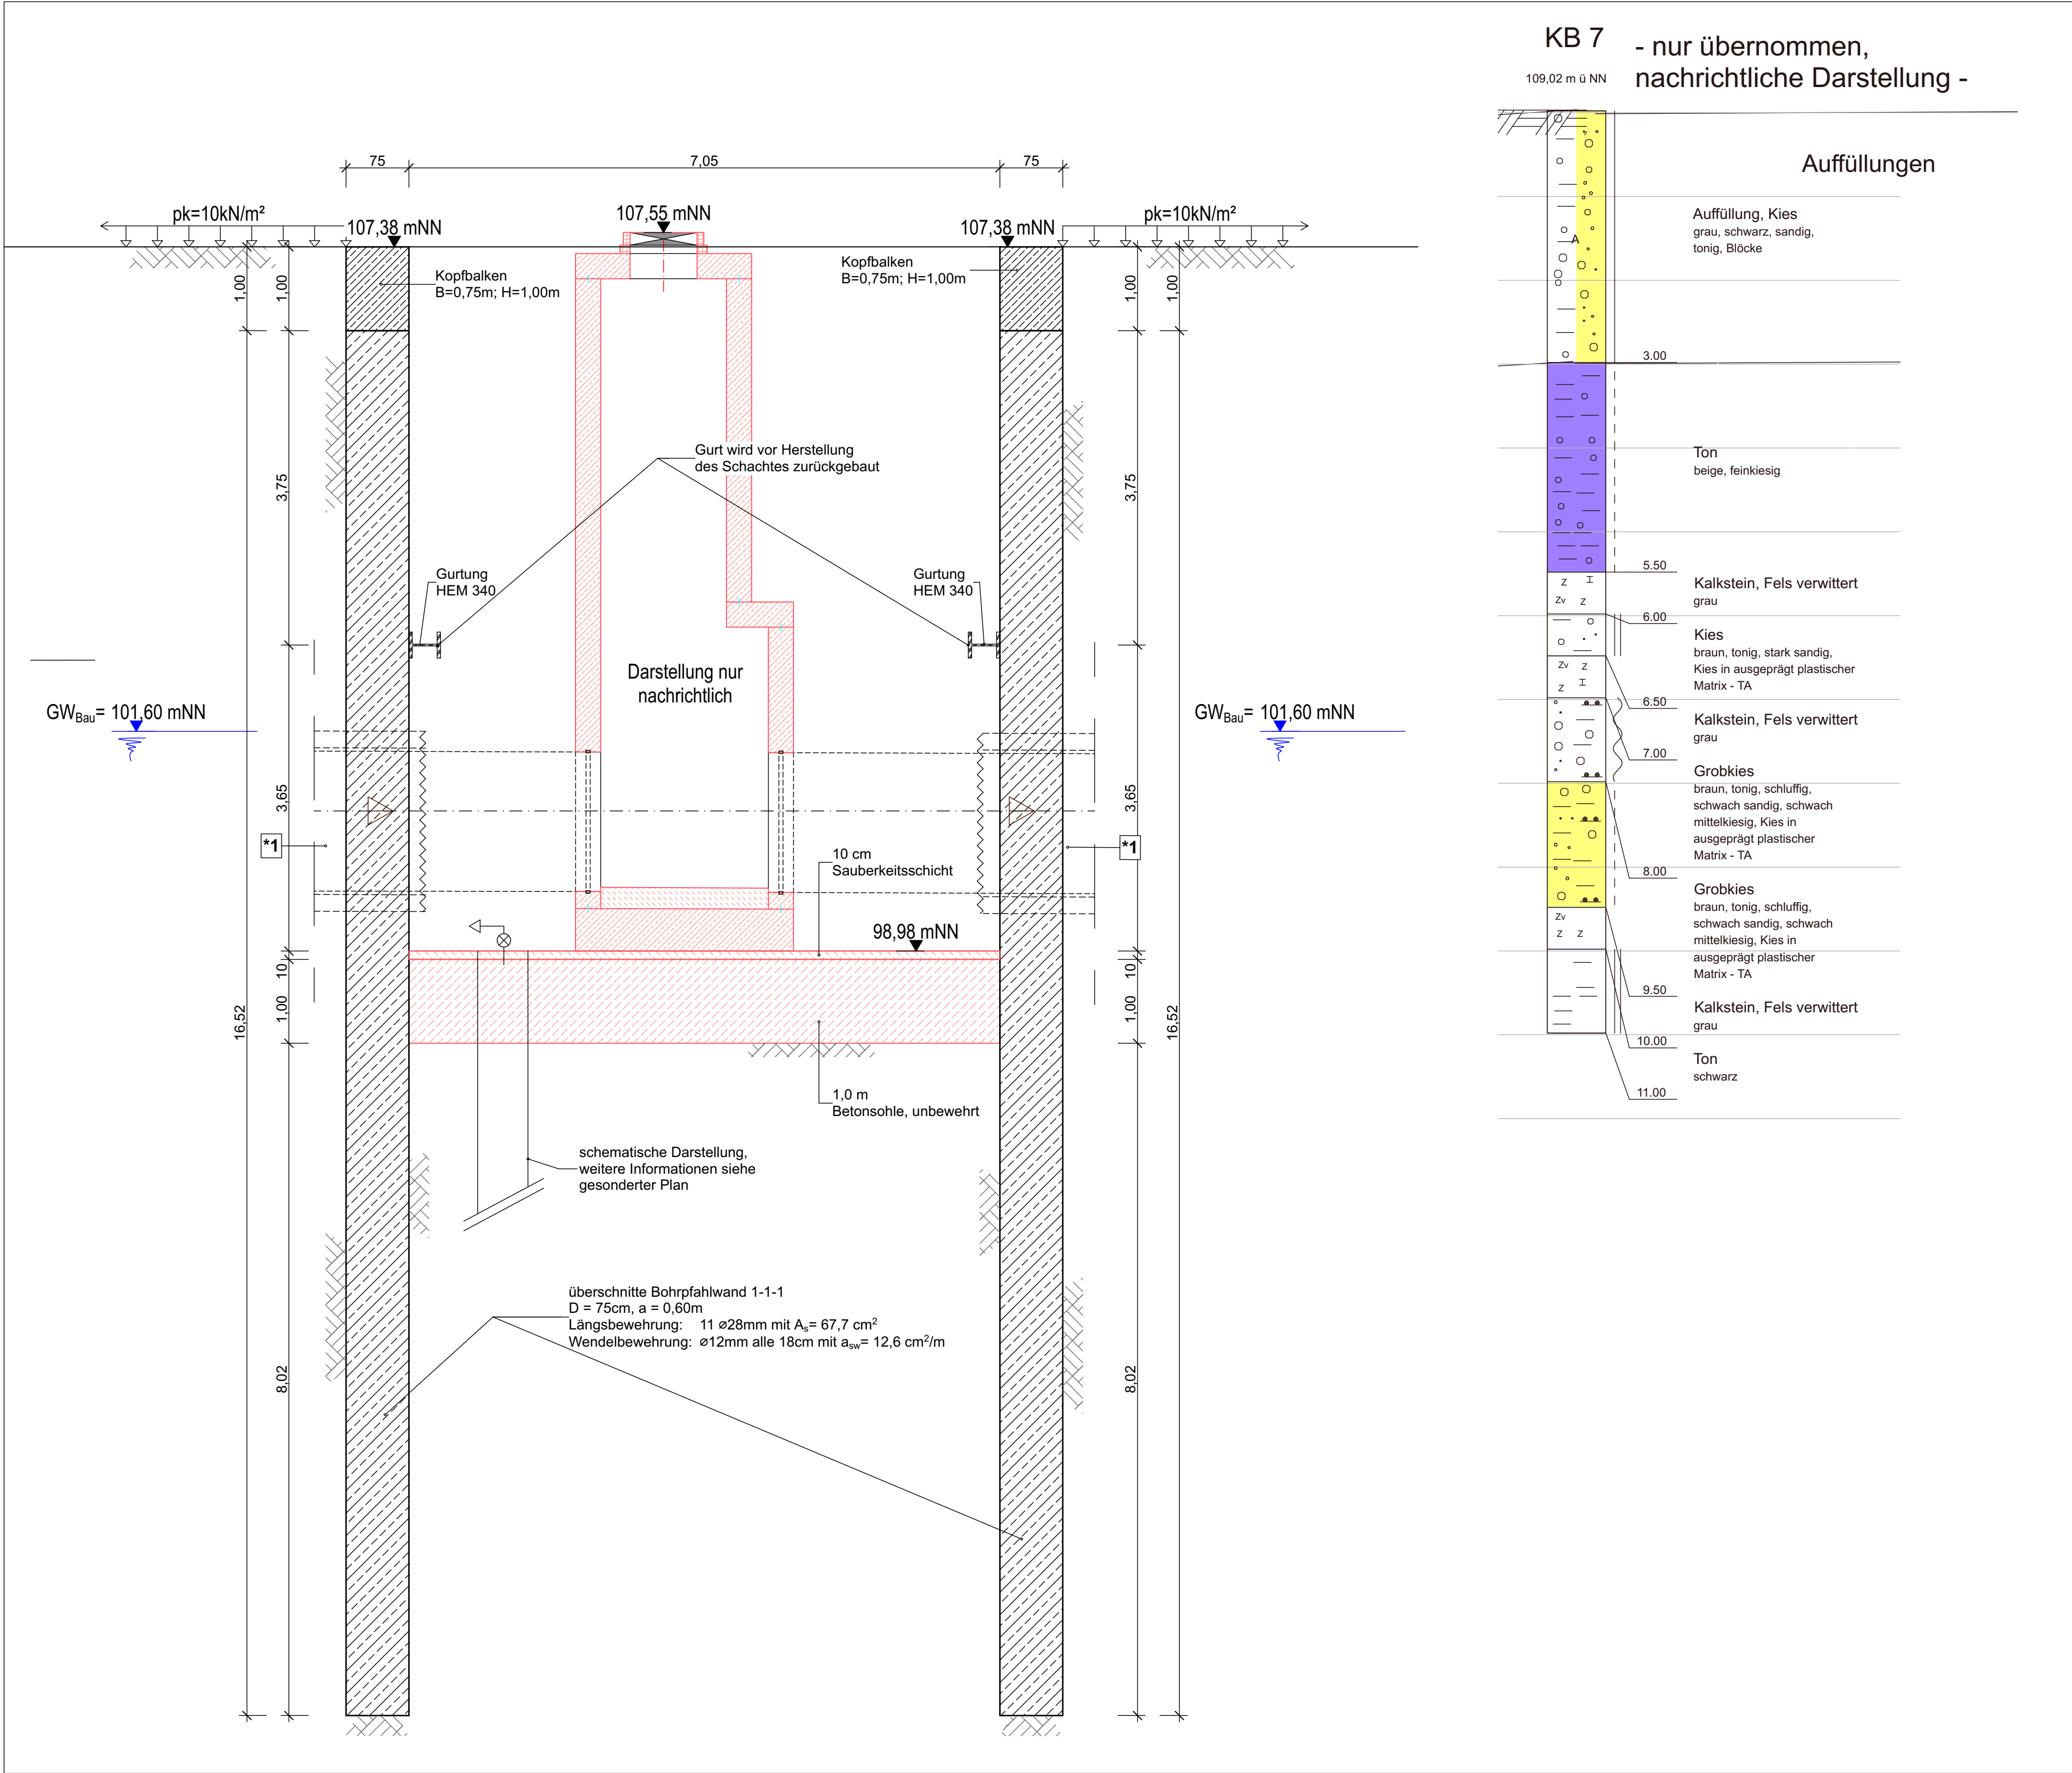

Baustoffe			(für Betongüten und Betonstahl ist das LV maßgebend!)	
1	Stahlprofile: Gurte, Stielen	S 355 JO		
2	Kopfbalken	C 25/30 - XC 4, XF 1		
3	Sauberkeitsschicht	C 20/25 - XC 2		
4	Bewehrung	Betonstahlstahl B500B, Betonmattenstahl B500A		
5	Pfahlbeton	C 25/30 - XC 2, XF 1		
6	Betonschote	C 20/25 - XC 2		
DER AUSFÜHRENDE IST VERPFLICHTET, DEN AUFTRAGGEBER AUF ETWAIGE UNSTIMMIGKEITEN DER AUSFÜHRUNGSUNTERLAGEN HINZUWEISEN. (VOB/B, § 3.3)				
± 0,0 k.A.			Zugehörige Pläne: - aktuelle Objektpläne von Büro Dr. Pacher - Systemdarstellung Spritzbetonausführung - Prinzipdarstellung Brunnen	
Plangrundlage: Objektplanung Bauwerksplan Schachtbauwerk 44930, Dr. Pacher, 11.12.2025				
0	20.04.2025	62	FÜR ABZUG	
INDEX	DATUM	GEZ.	ÄNDERUNGSINHALT	
Auftraggeber:			Datum:	Unterschrift:
Energiebetrieb der Landeshauptstadt Wiesbaden				
Planer:			Datum:	Unterschrift:
Dr. Hug Geoconsult GmbH				
DR. HUG Geoconsult			Beratende Ingenieure und Geologen	
In der Au 25, 61440 Oberursel, (06171) 70 40-0				
Auftraggeber:			Projekt Nr.:	23143802
Energiebetriebe der Landeshauptstadt Wiesbaden			Bearb.:	SK 03/26
Unterer Zwerchweg 120			Gez.:	GK 03/26
65205 Wiesbaden			Gepr.:	SK 03/26
Projekt:			Maßstab:	1:50
Hauptsammler Ost, Wiesbaden			Genehmigungsplanung (LP4), Tragwerksplanung, Positionsplan Verbau	
Baugrube 44930				
			Plan Nr.: 23143802_LPH4WP_V08_44930_0	
			Anlage:	