





GRUNDRISS, M. 1:50

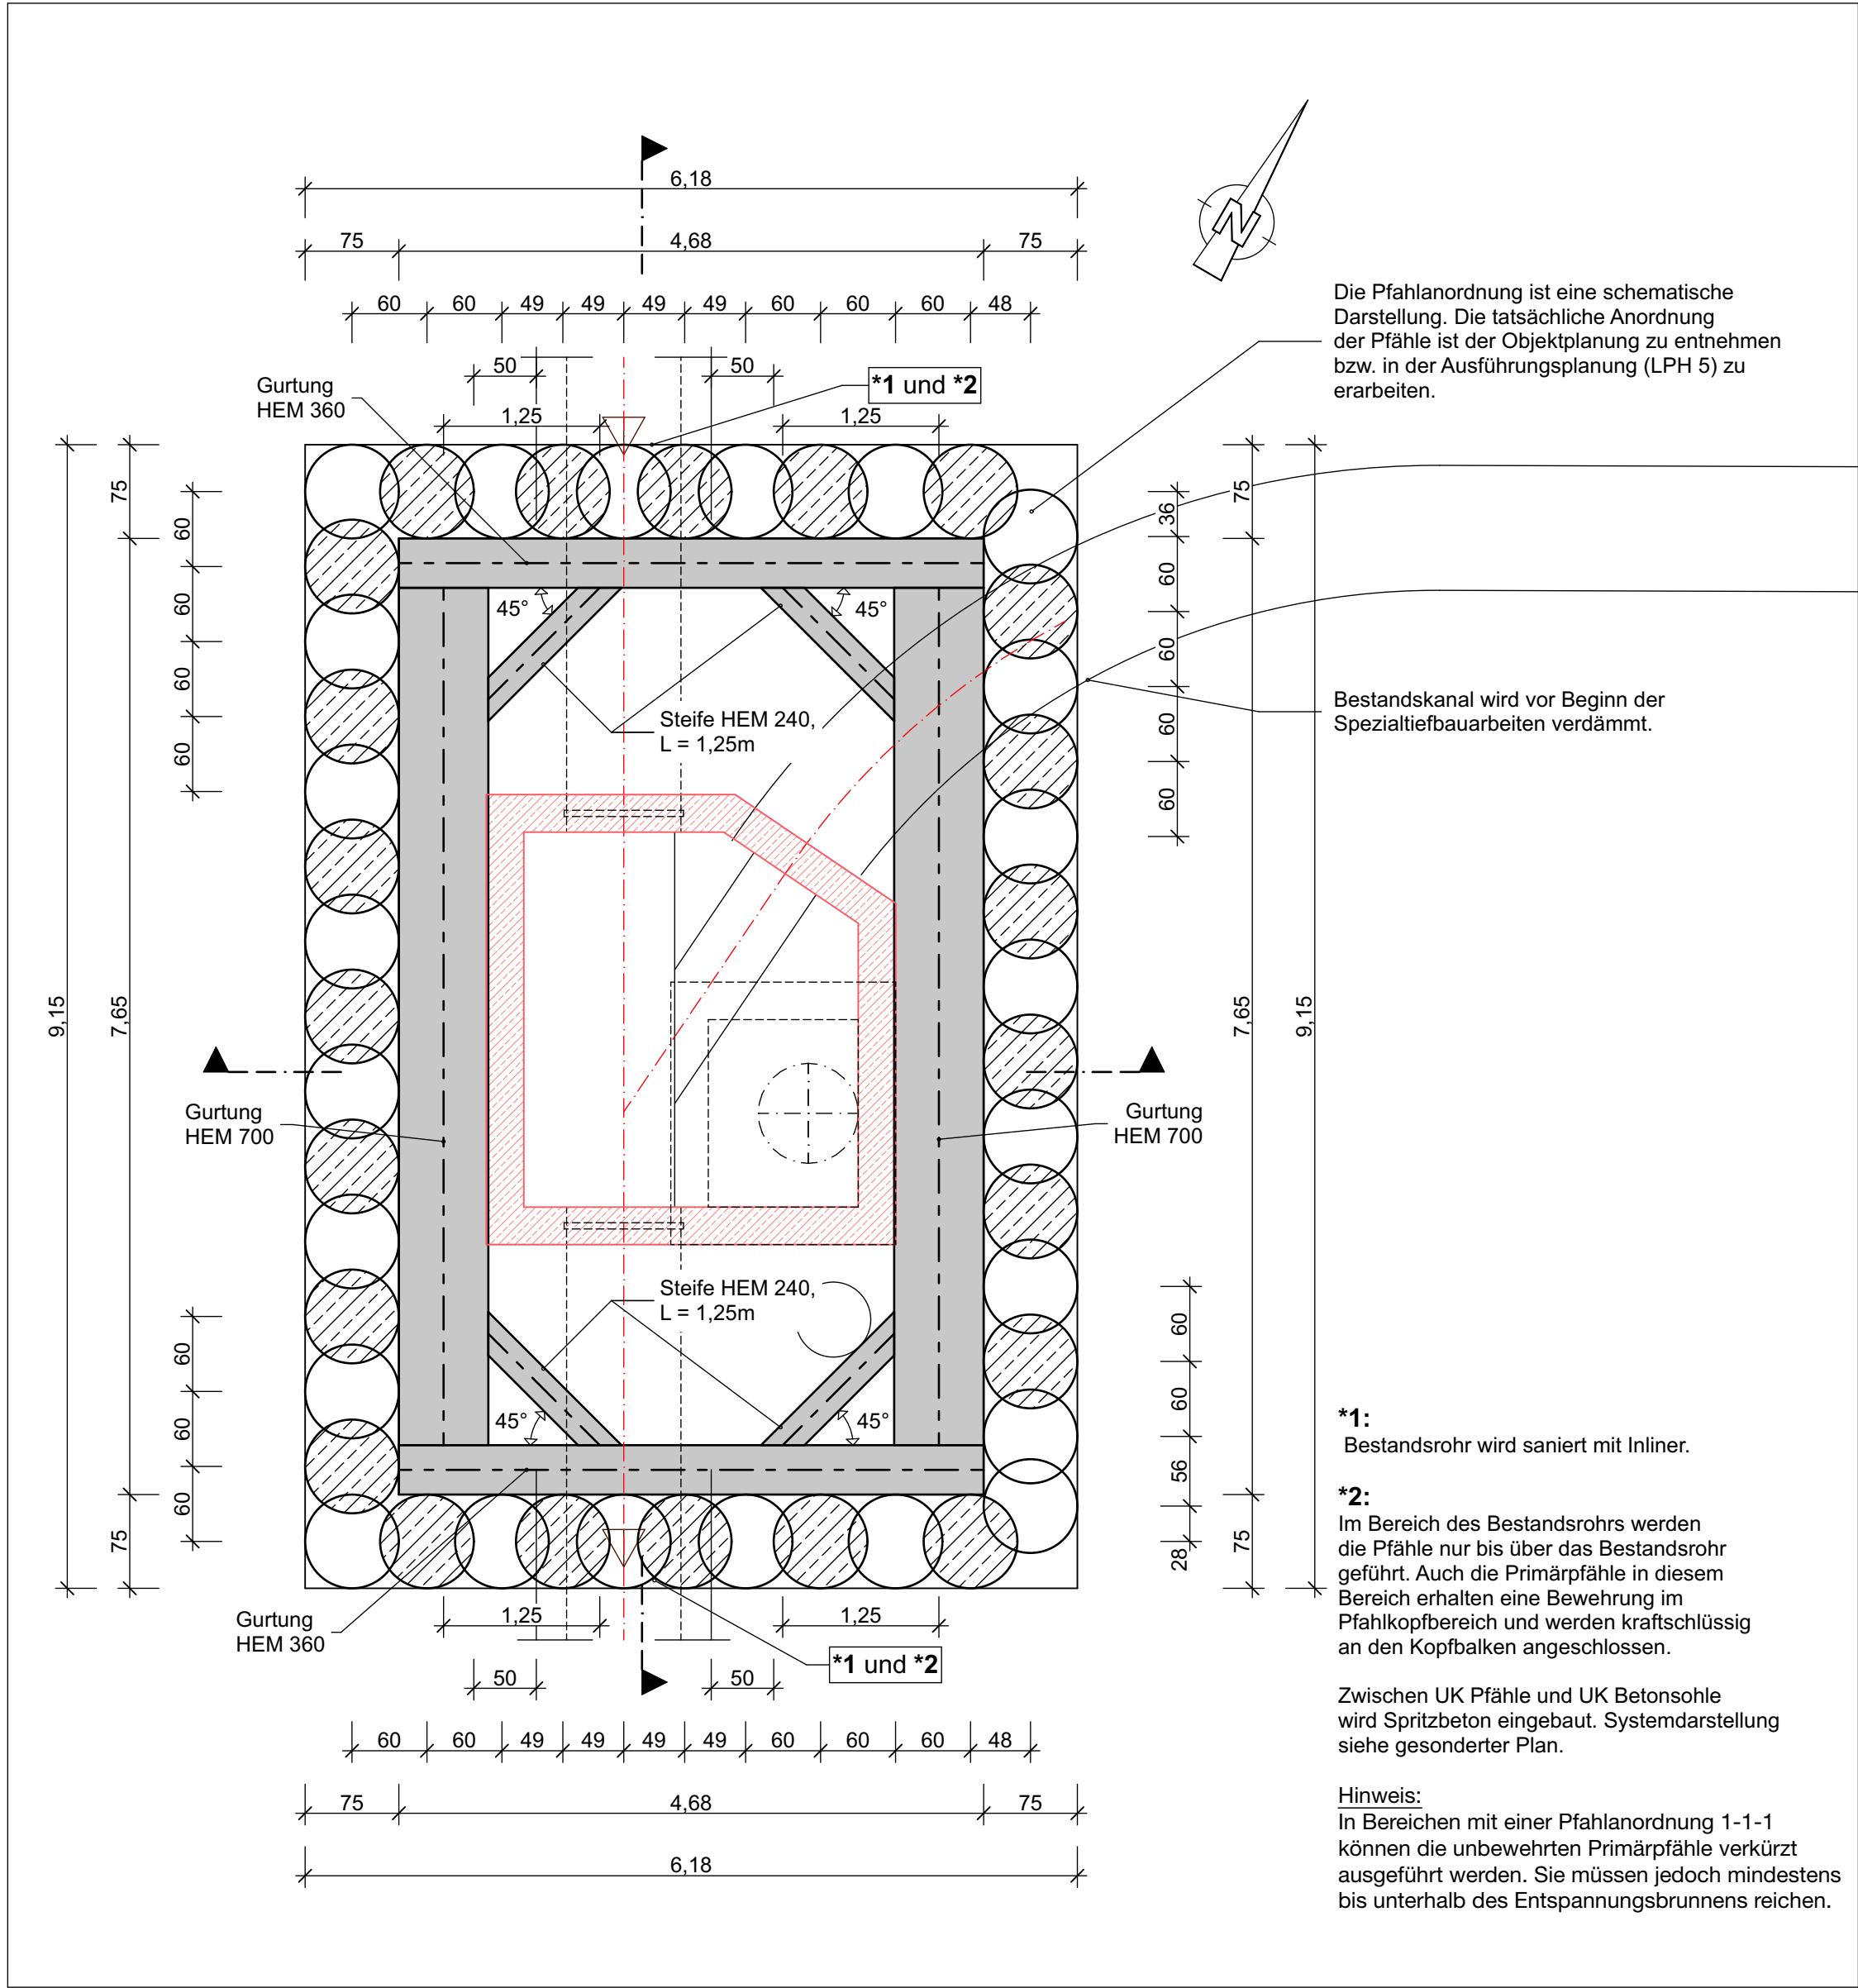

SNCHITTFÜHRUNG OST - WEST, M. 1:50

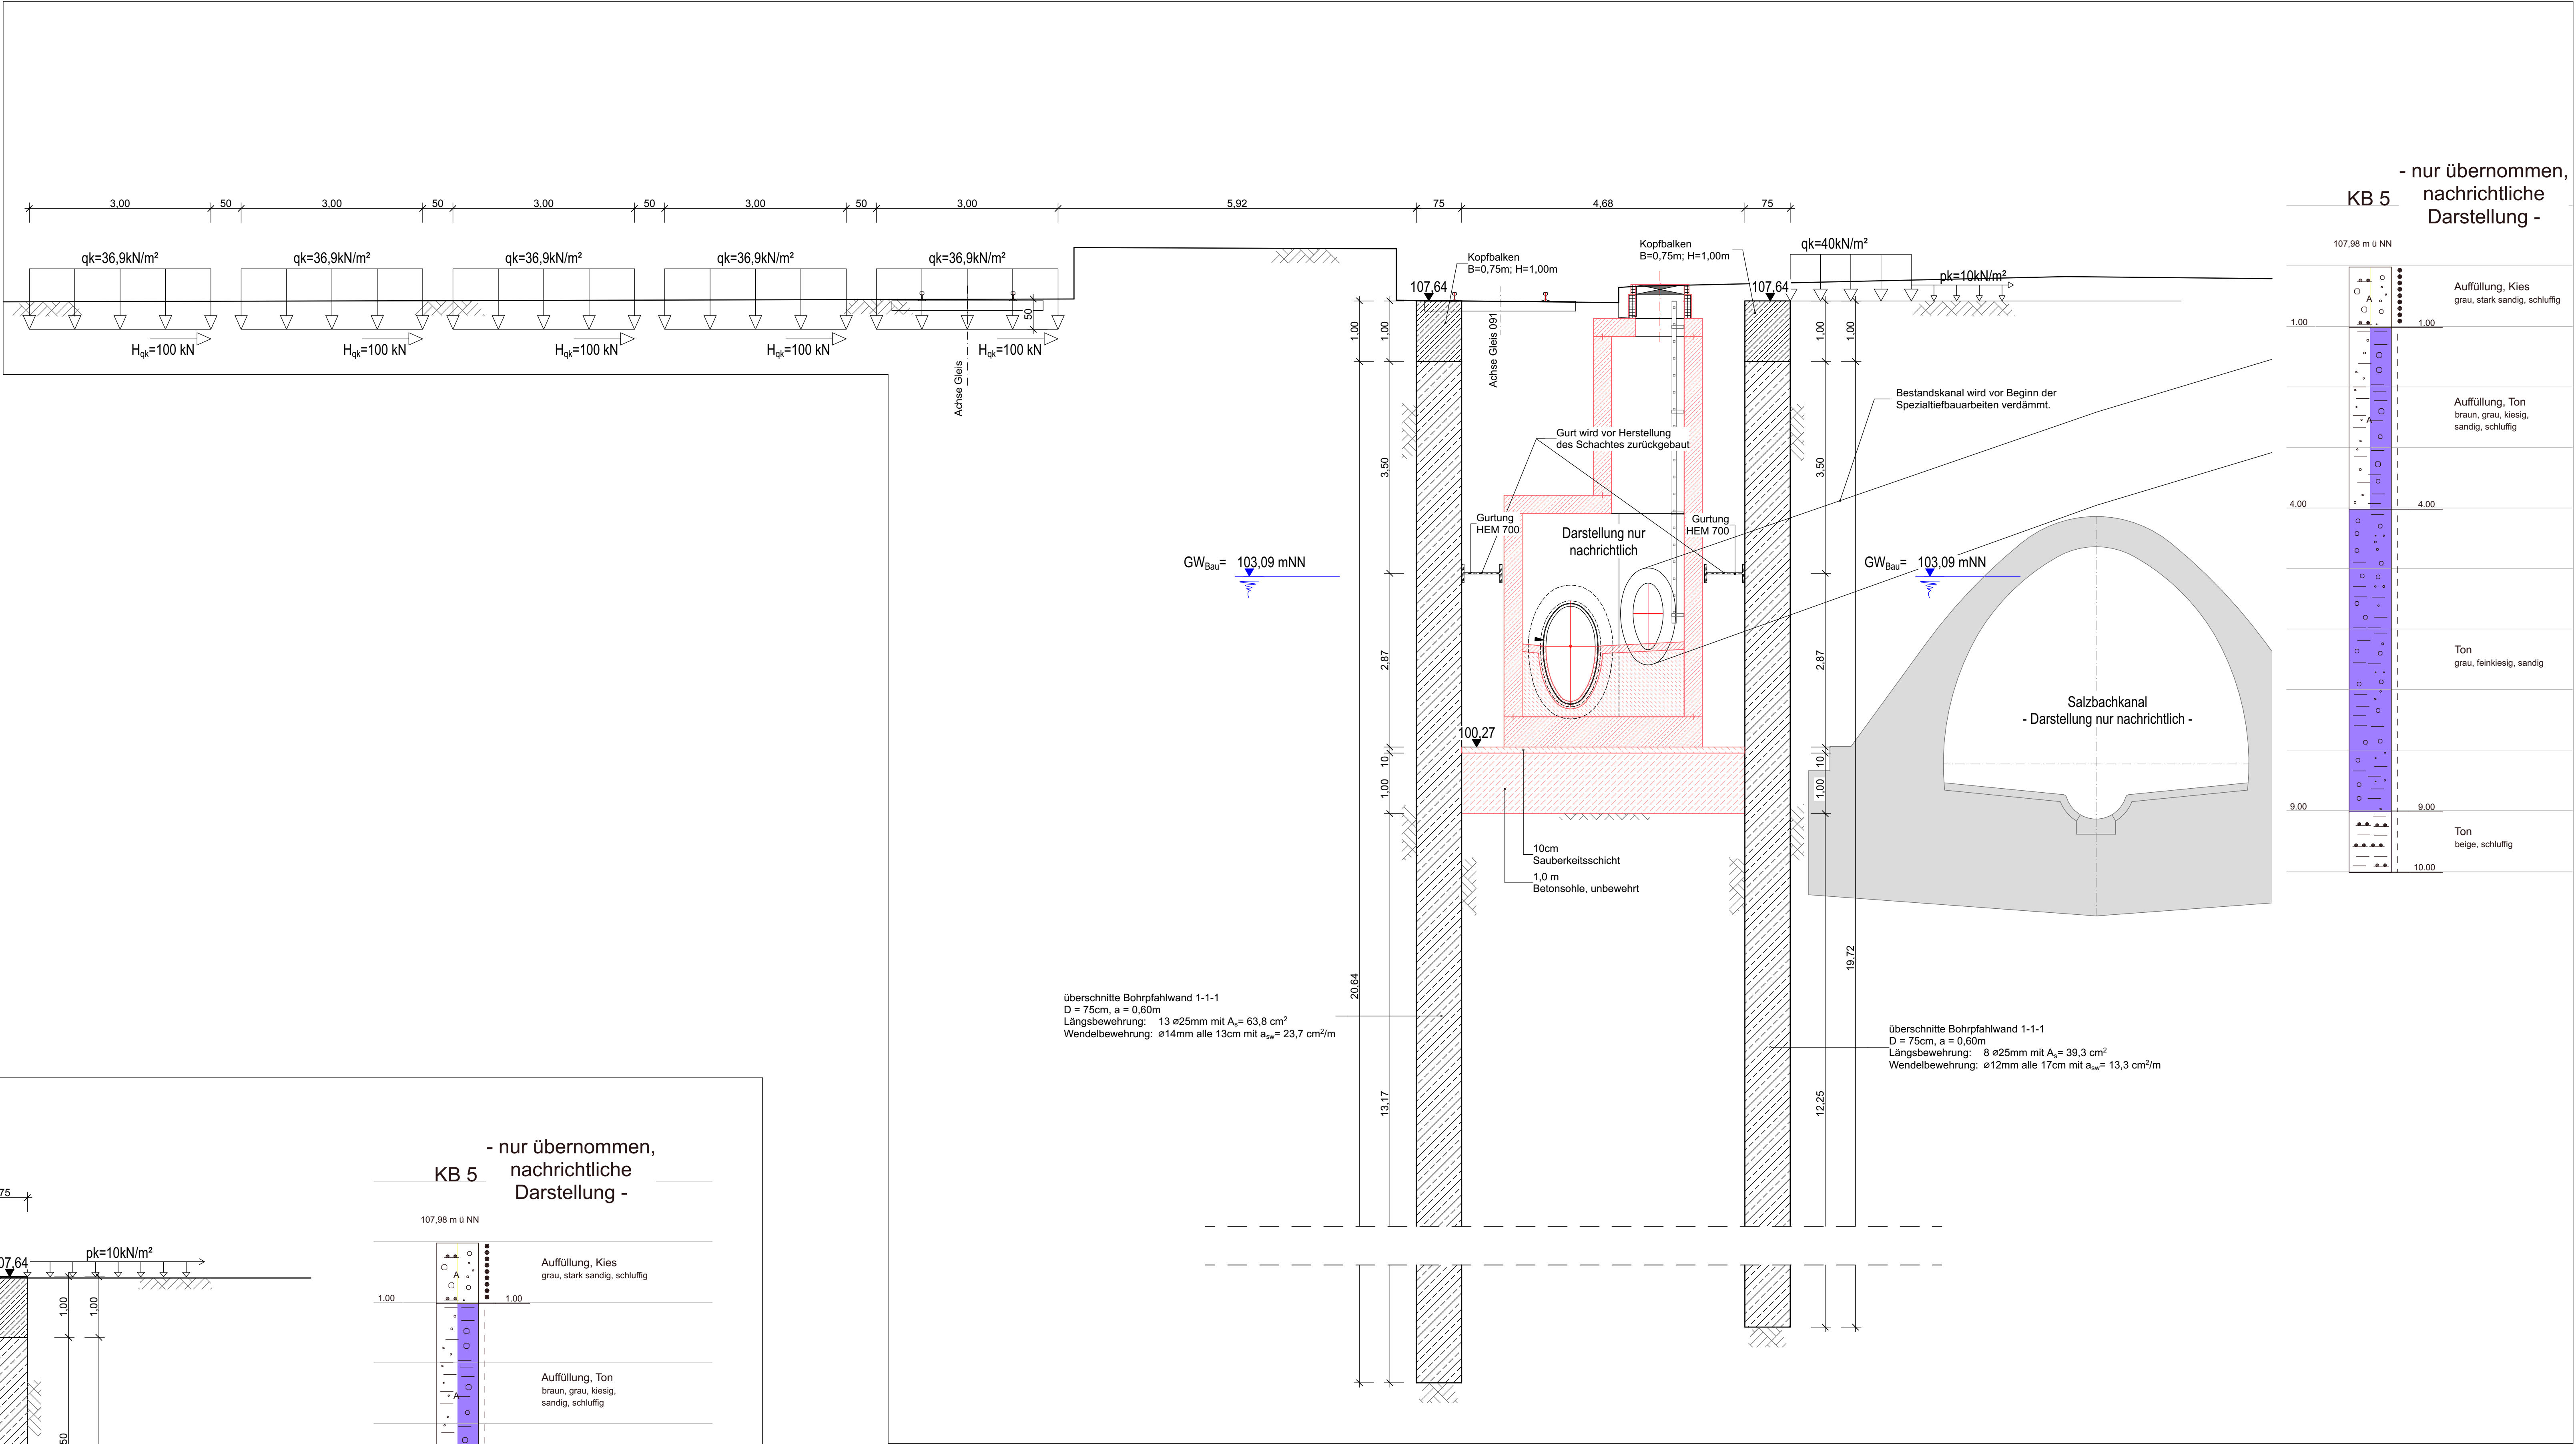

SNCHITTFÜHRUNG NORD - SÜD, M. 1:50

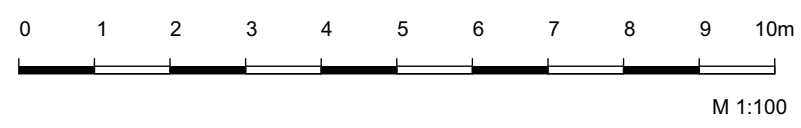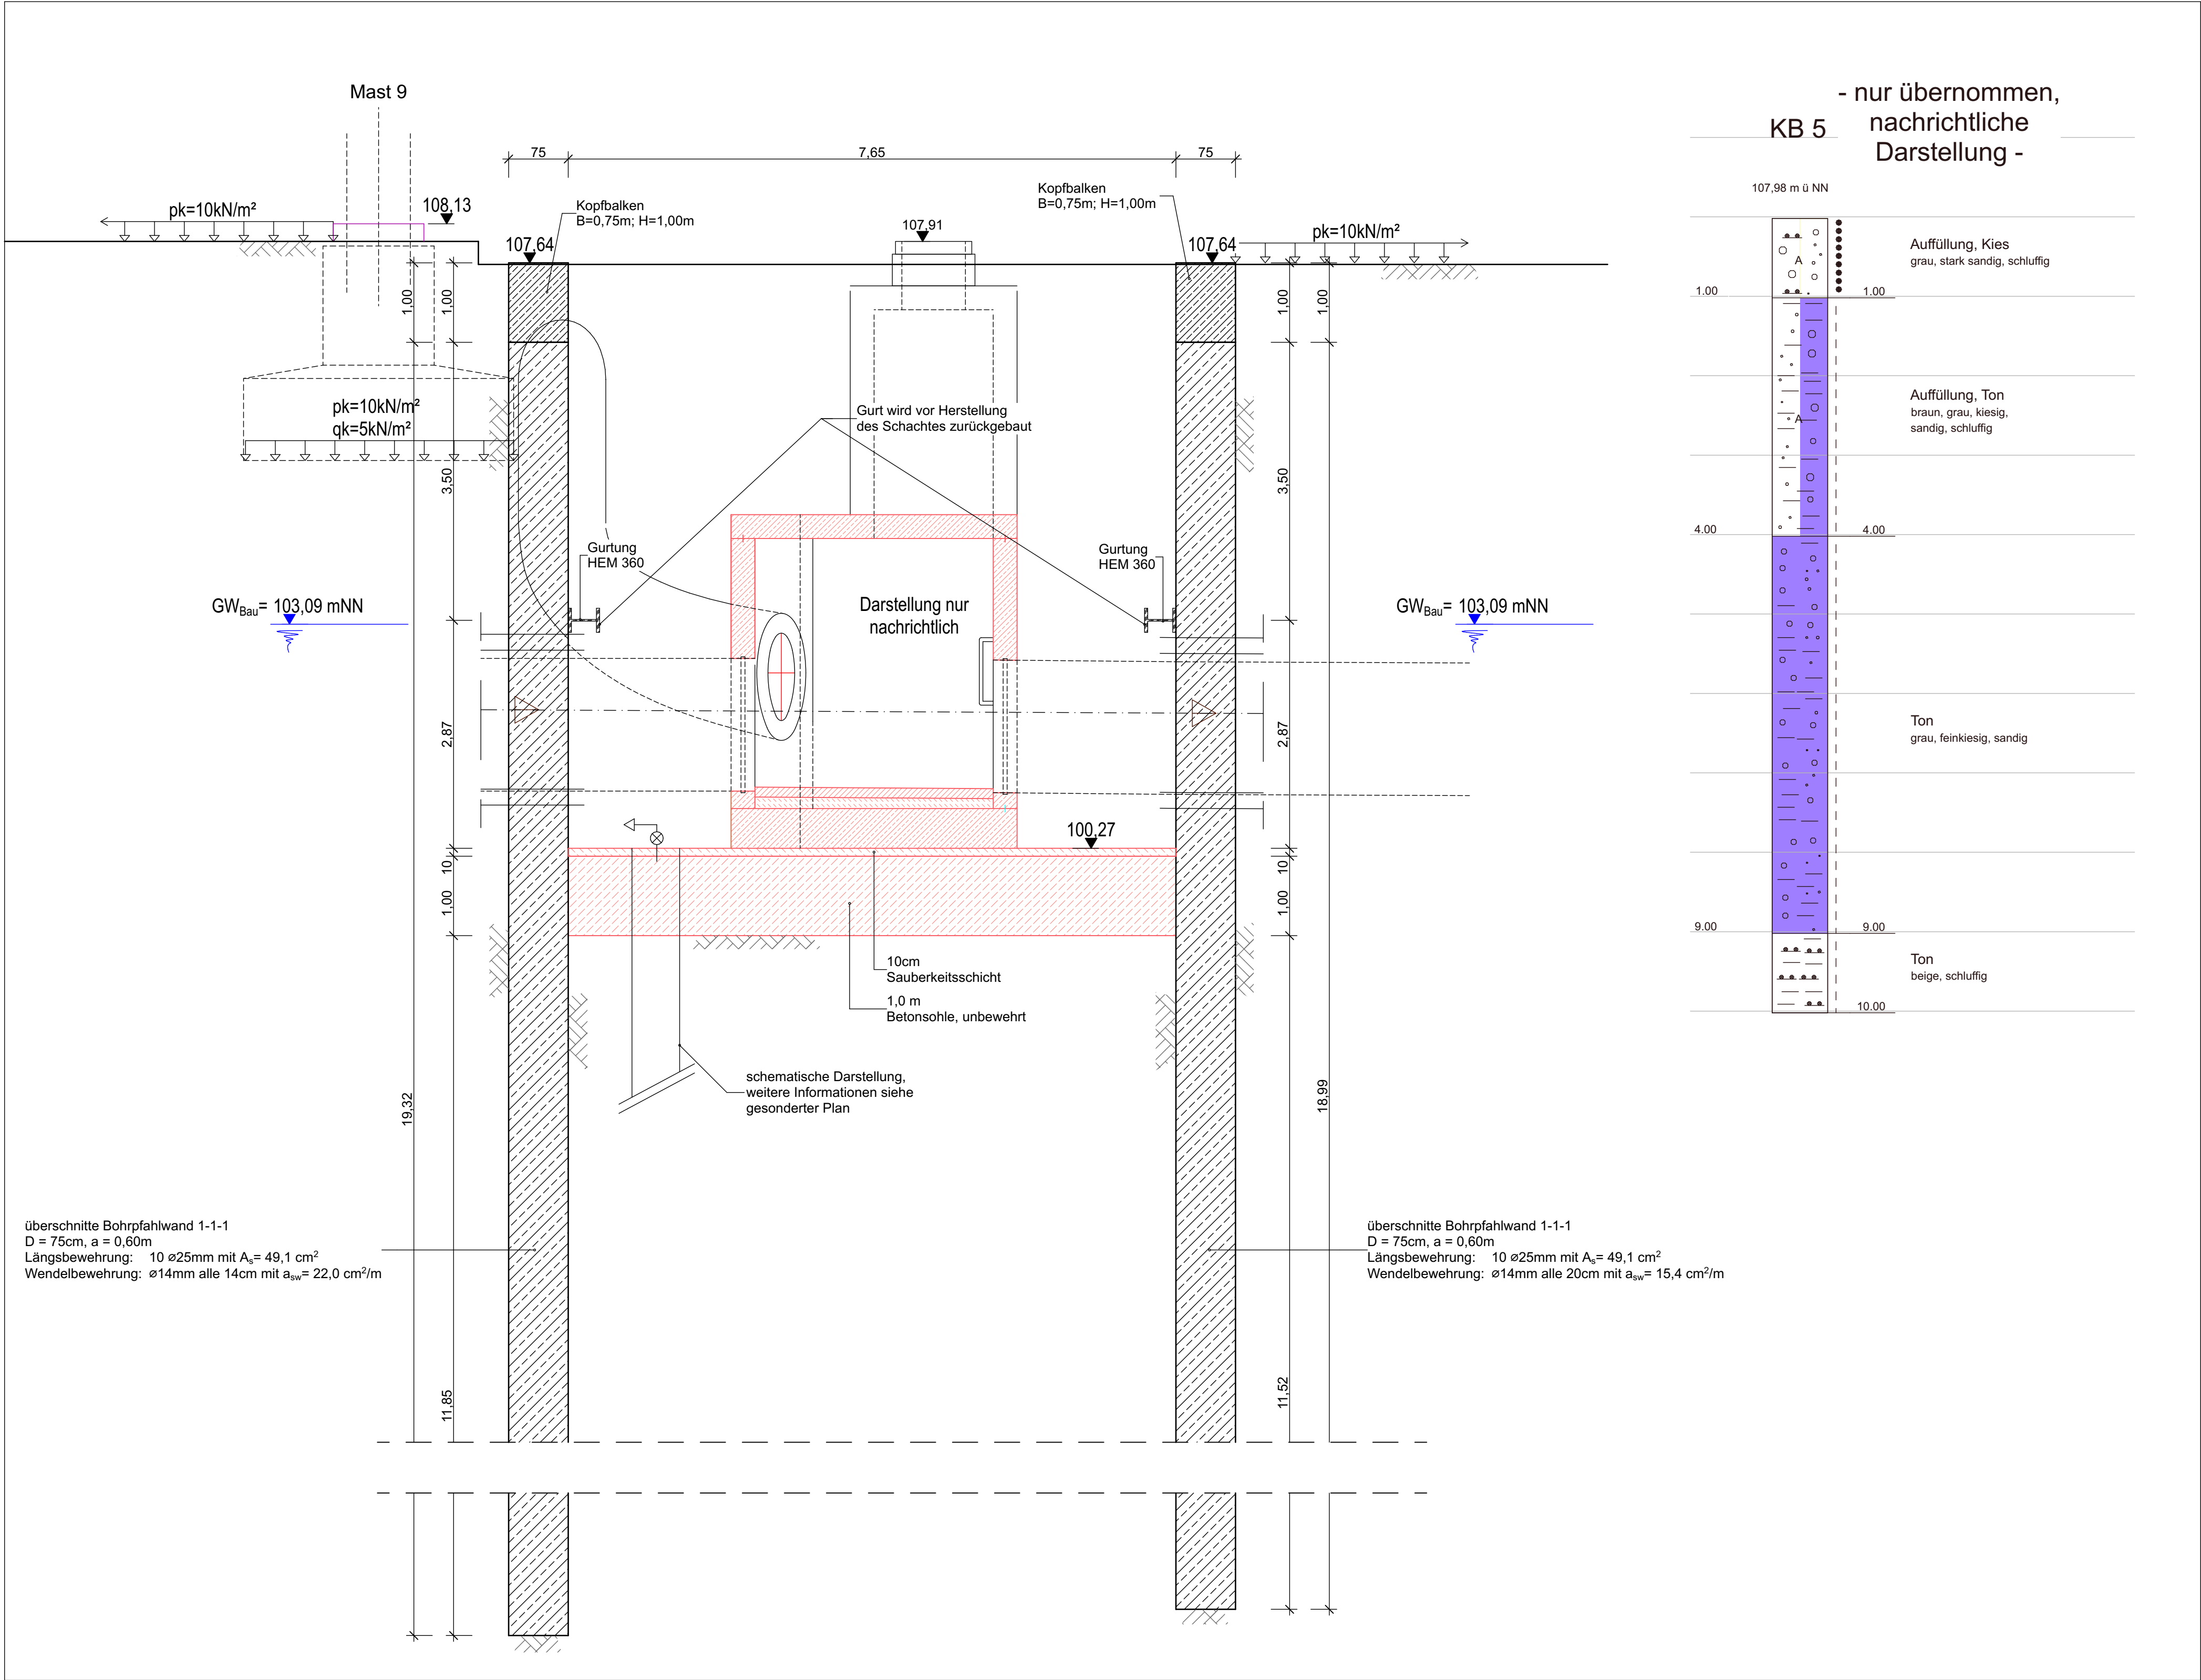

Baustoffe			(für Betongütern und Betonstahl ist das LV maßgebend)
1	Stahlprofile Gurt, Stielen	S 355 JO	
2	Kopfbalken	C 25/30 - XC 4, XF 1	
3	Sauberkeitsschicht	C 20/25 - XC 2	
4	Bewehrung	Betonstahlstahl B500B, Betonmattenstahl B500A	
5	Pfahlbeton	C 25/30 - XC 2, XF 1	
6	Betonschle	C 20/25 - XC 2	

DER AUSFÜHRENDE IST VERPFLICHTET, DEN AUFTRAGGEBER AUF ETWAS UNSTIMMIGKEITEN DER AUSFÜHRUNGSUNTERLAGEN HINZUWEISEN. (VOB/B, § 3.3)

± 0,0 ± k.A.		Zugehörige Pläne:	
Planungsdatum: 20.04.2025		- aktuelle Objektpläne von Büro Dr. Pecher	
Gez.:		- Systemdarstellung Schutzbetonausführung	
INDEX		- Prinzipdarstellung Brunnen	
DATUM	GEZ.	ÄNDERUNGSINHALT	
Auftraggeber:		Datum:	Unterschrift:
Energiebetrieb der Landeshauptstadt Wiesbaden			
Planer:		Datum:	Unterschrift:
Dr. Hug Geoconsult GmbH			
DR. HUG		Beratende Ingenieure und Geologen	
Geoconsult			
In der Au 25, 61440 Oberursel, (06171) 70 40-0		Projekt Nr.: 23143802	
Auftraggeber:		Bearb.:	SK 03/26
Energiebetriebe der Landeshauptstadt Wiesbaden		Gez.:	GK 03/26
Unter Zwerchweg 120		Gepr.:	SK 03/26
65205 Wiesbaden		Maßstab:	1:50
Projekt:		Plan Nr.: 23143802_LP4TWP_V08_48933_0	
Hauptsammler Ost, Wiesbaden		Anlage:	
Baugrube 44933			
Genehmigungsplanung (LP4), Tragwerksplanung, Positionsplan Verbau			