




Längsschnitt Teil Nord
M 1:200

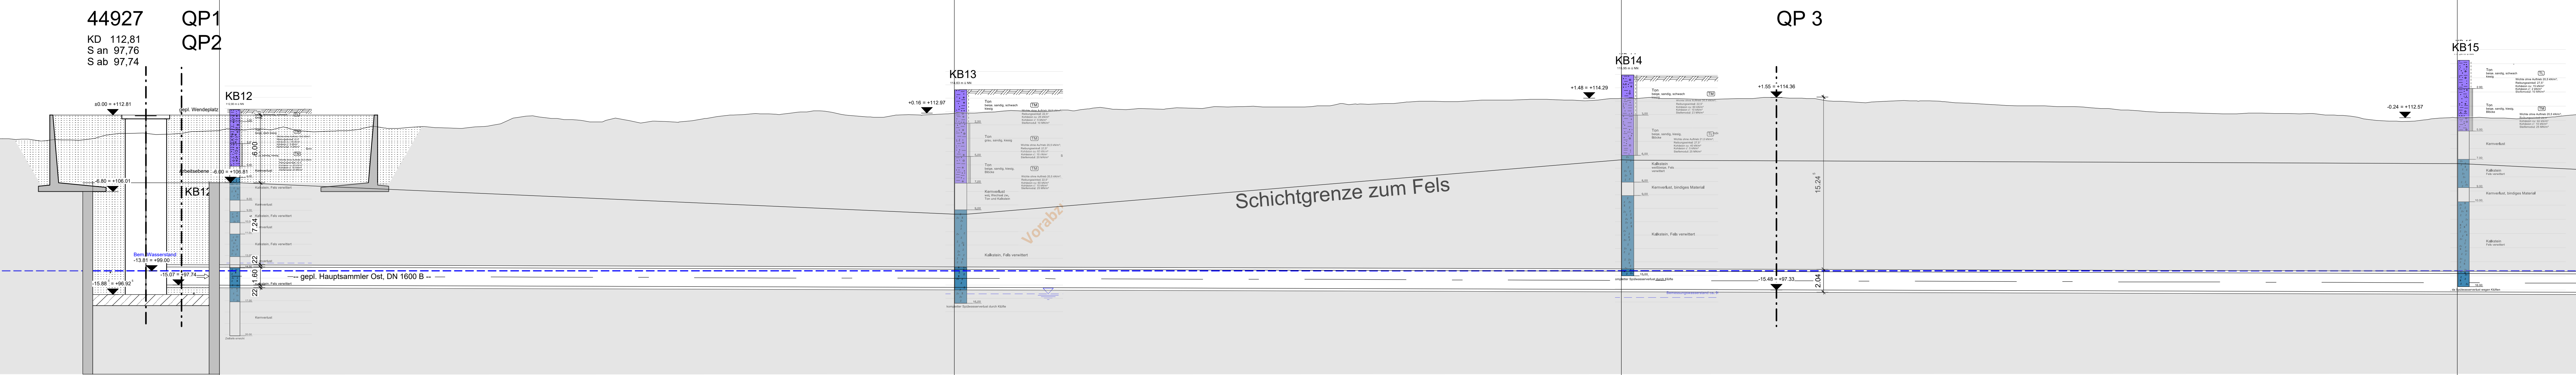



Längsschnitt Teil Süd
M 1:200

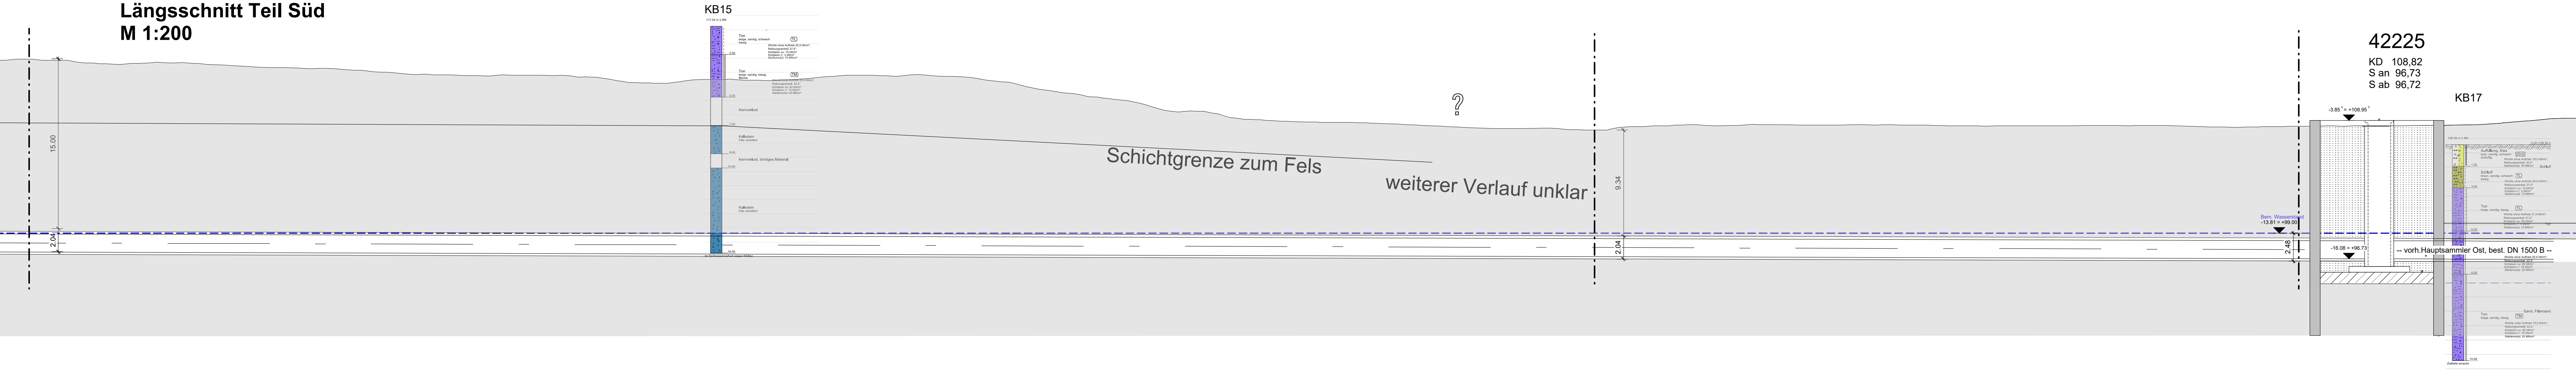


QP1, QP2 - Querschnitt Startgrube
M 1:100

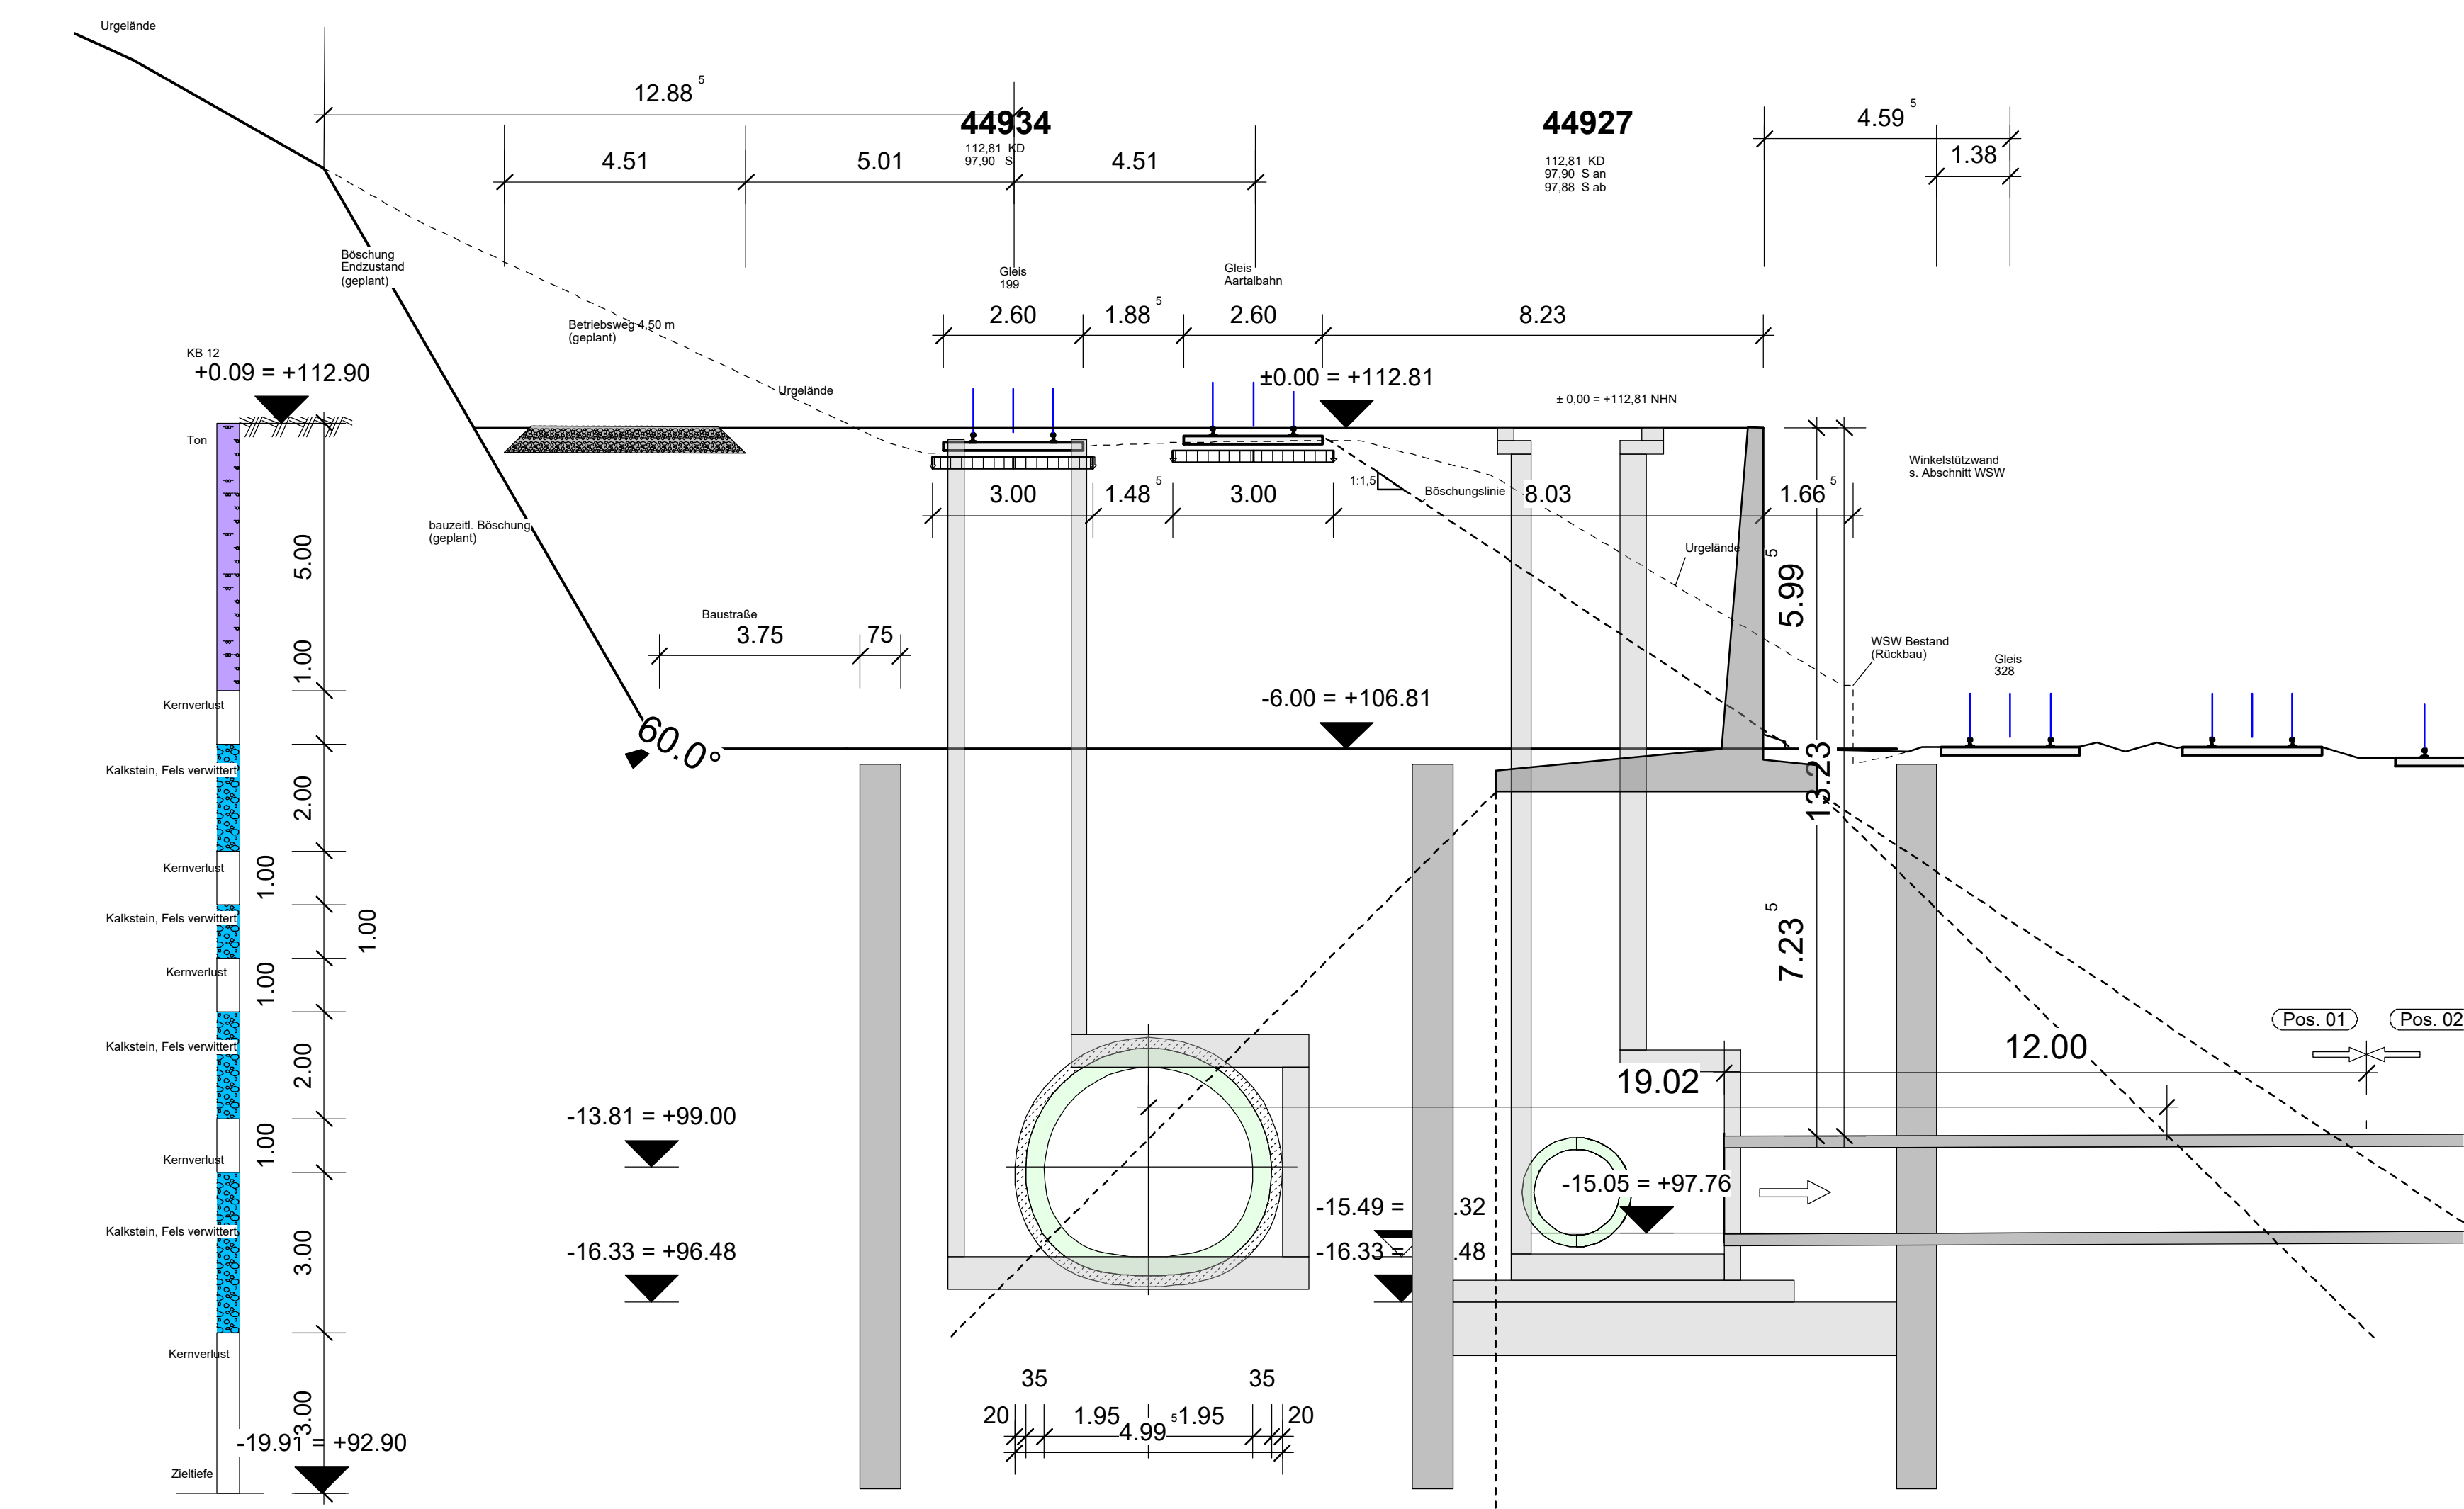

QP3
M 1:100

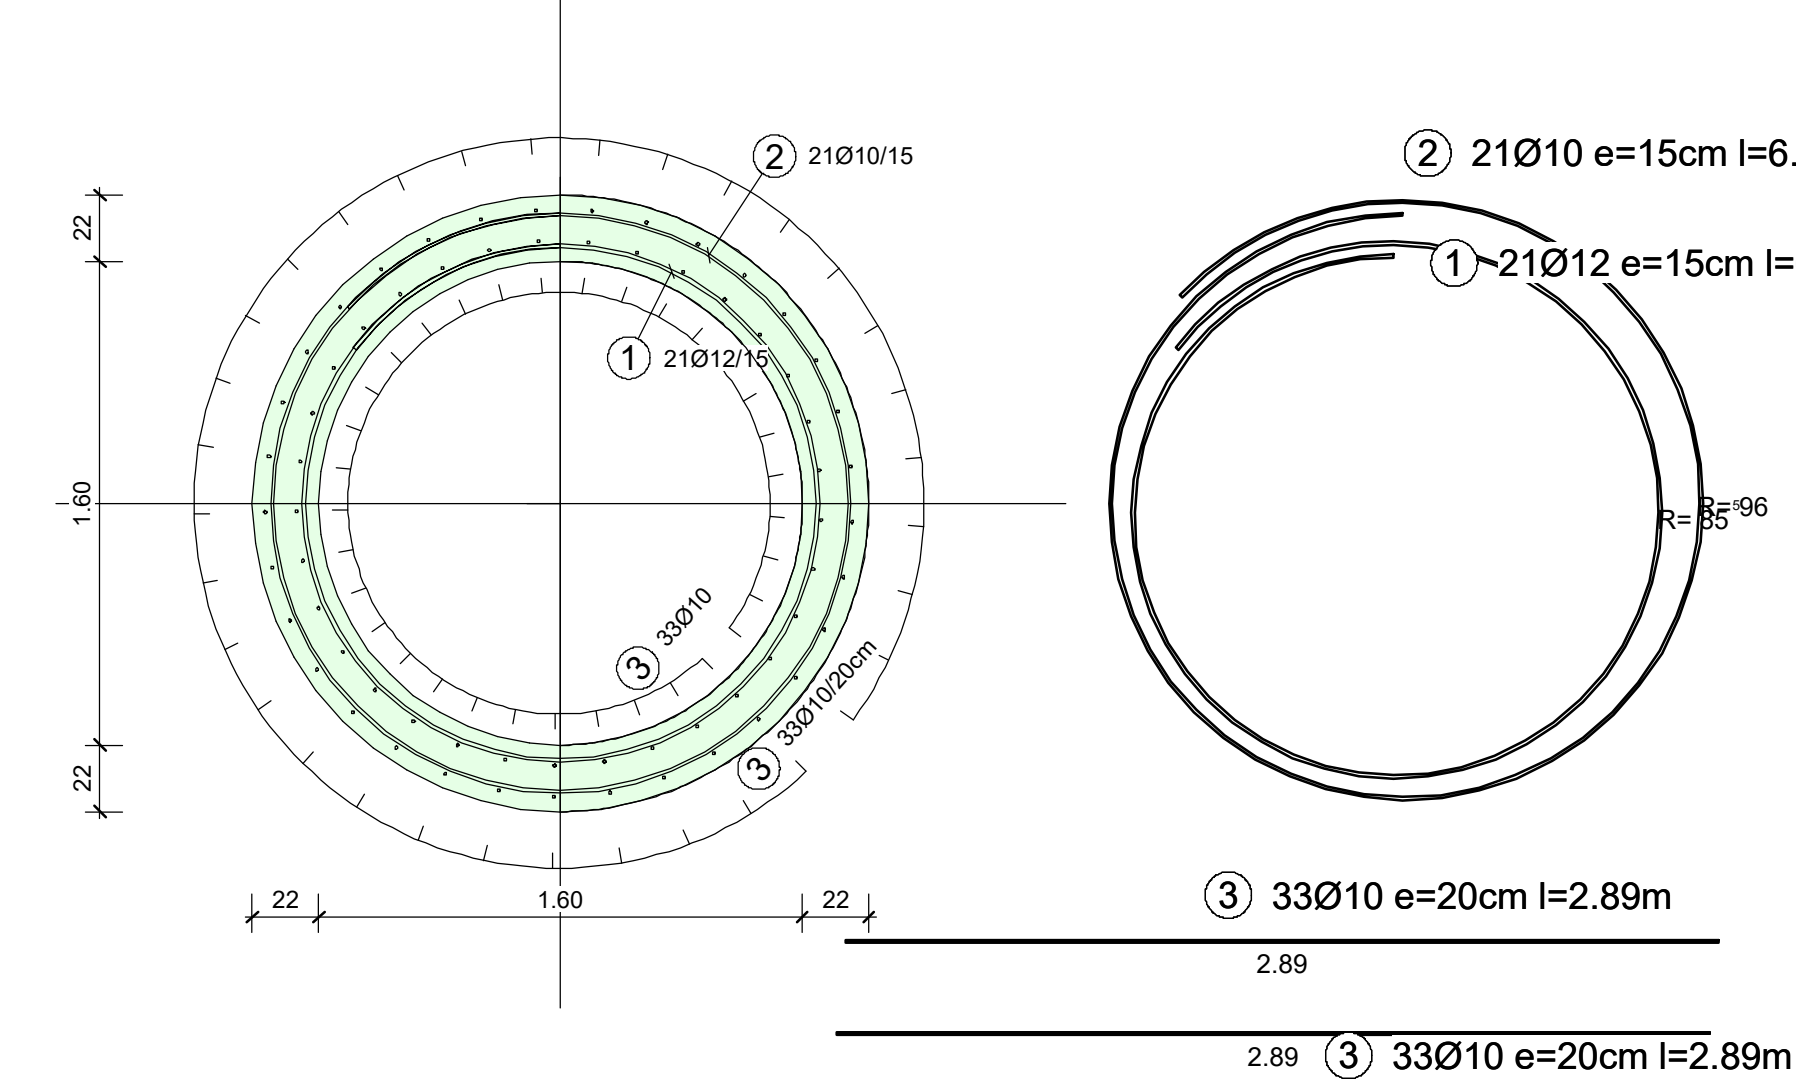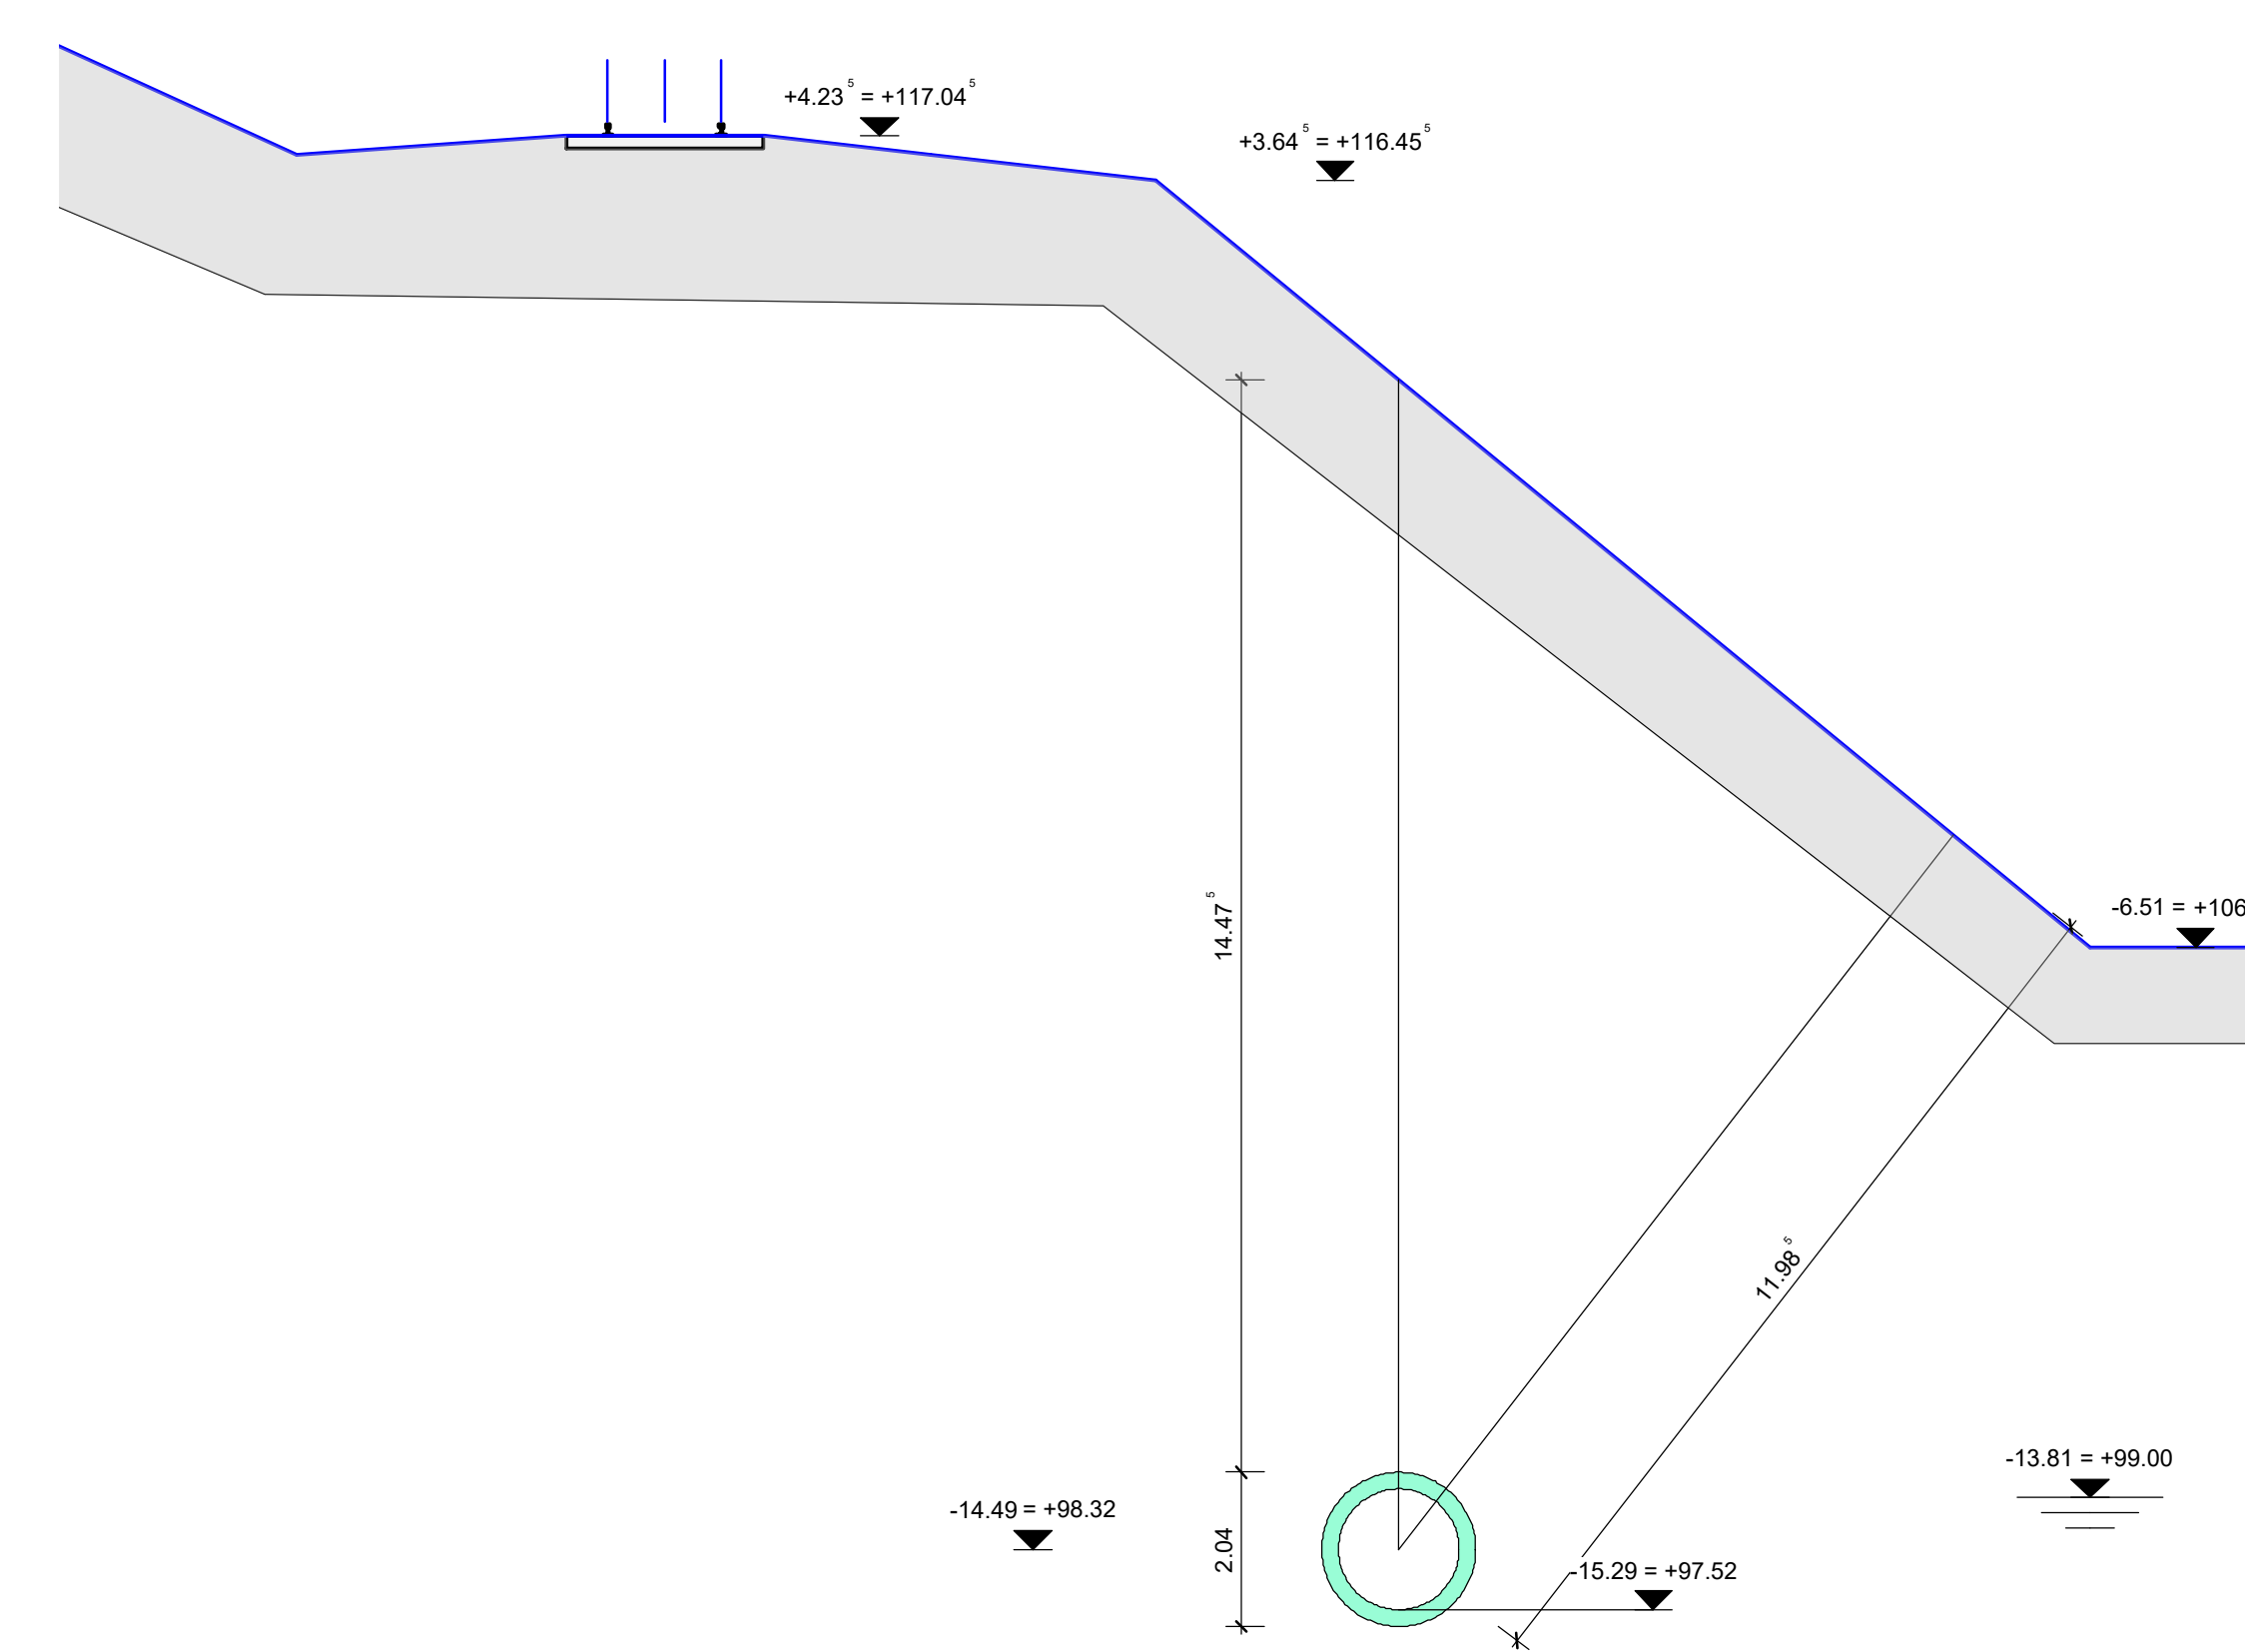

QP4 - Querschnitt Zielgrube
M 1:100

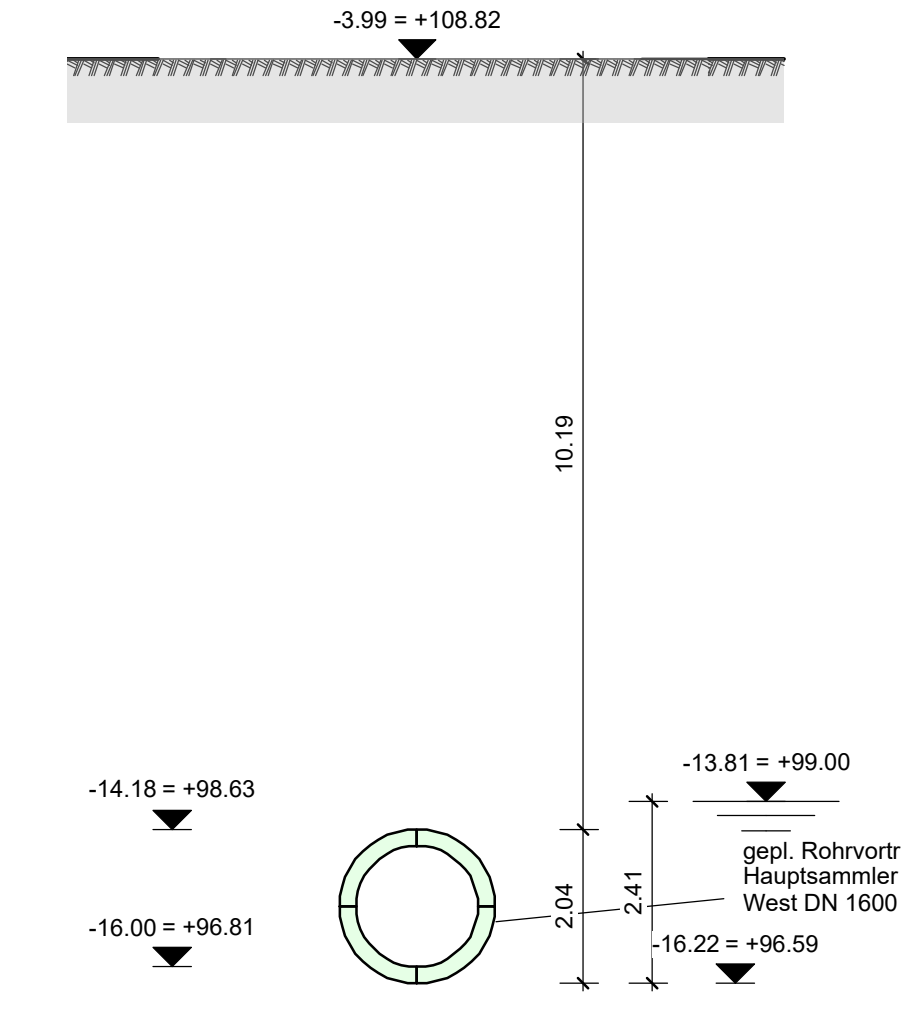

Hinweis - Die hier dargestellten Bohrprofile wurden seitlich querab der Rohrtrasse gewonnen und sind hier in die Achse der Rohrtrasse projiziert.	
Hinweis Dieser Plan dient als Anlage zur Statistischen Berechnung. Endgültige Baustoffe und Abmessungen gem. Ausführungsplanung des AN.	
Bezugshöhe ± 0,00 = +112,81 NHN	
f	
e	
d	
c	
b	
a	
O	28.02.2026
Index	Datum
ELW - Entsorgungsbetriebe Wiesbaden Unterer Zwerchweg 120 6525 Wiesbaden	
Entwurf Dr. Pecher AG - Schillerstr. 11a - 55116 Mainz Telefon 06131/9879910 - www.pecher.de	
TWPL VERHEYEN - INGENIEURE GmbH & Co.KG Lise-Meitner-Straße 11 55129 Mainz	
Blatt B / H = 1.189 / 0.841m Maßstab max 1:25 min 1:200	
Projekt Hauptsammler Ost, HBF Wiesbaden	
Inhalt Rohrvortrieb Gleisparallel	
ID RVT-02	
Proj.Nr. MA-250346	
Planart Positionsplan	
Bauart RVT-02	
Plan-Nr. / Index P501	