




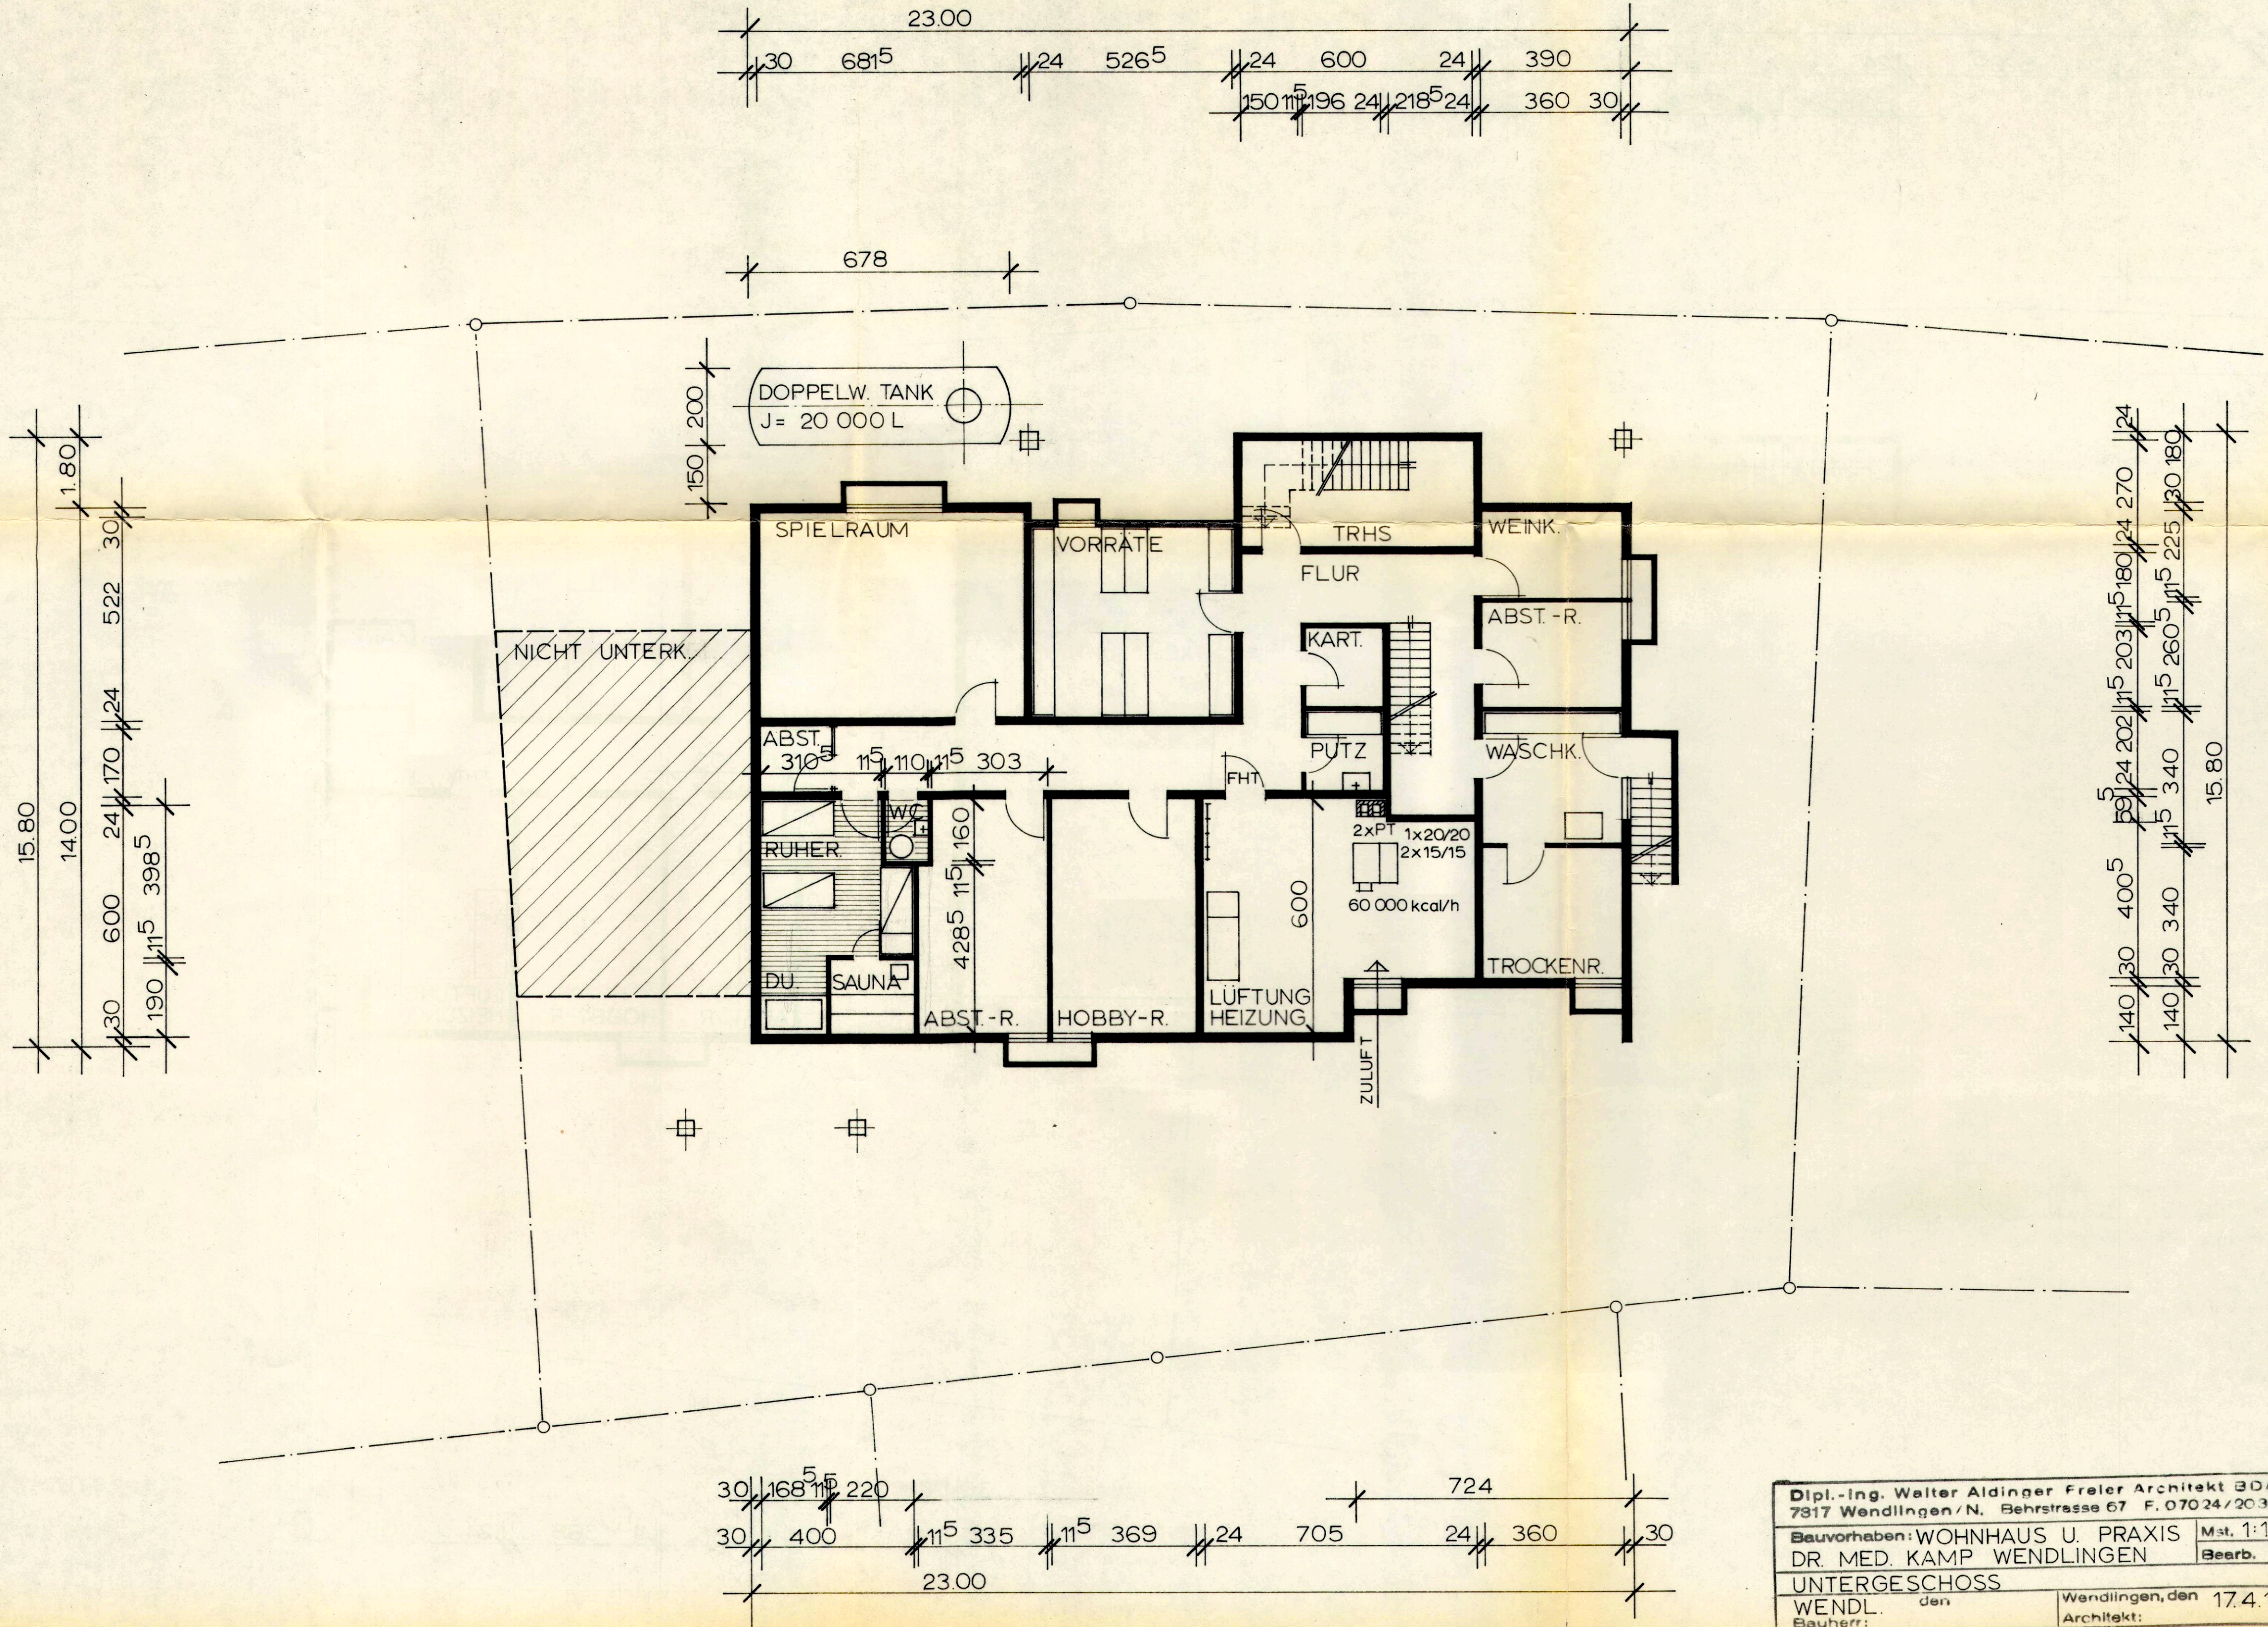


Dipl.-Ing. Walter Aldinger Freier Architekt BDA 7317 Wendlingen/N. Behrstrasse 67 F. 07024/2035			a
Bauvorhaben: WOHNHAUS U. PRAXIS DR. MED. KAMP WENDLINGEN			Mst. 1:100 Bearb. GN
UNTERGESCHOSS			
WENDL. den	Wendlingen, den	17.4.1972	
Bauherr:	Architekt:		
Bauherr:	Architekt:		

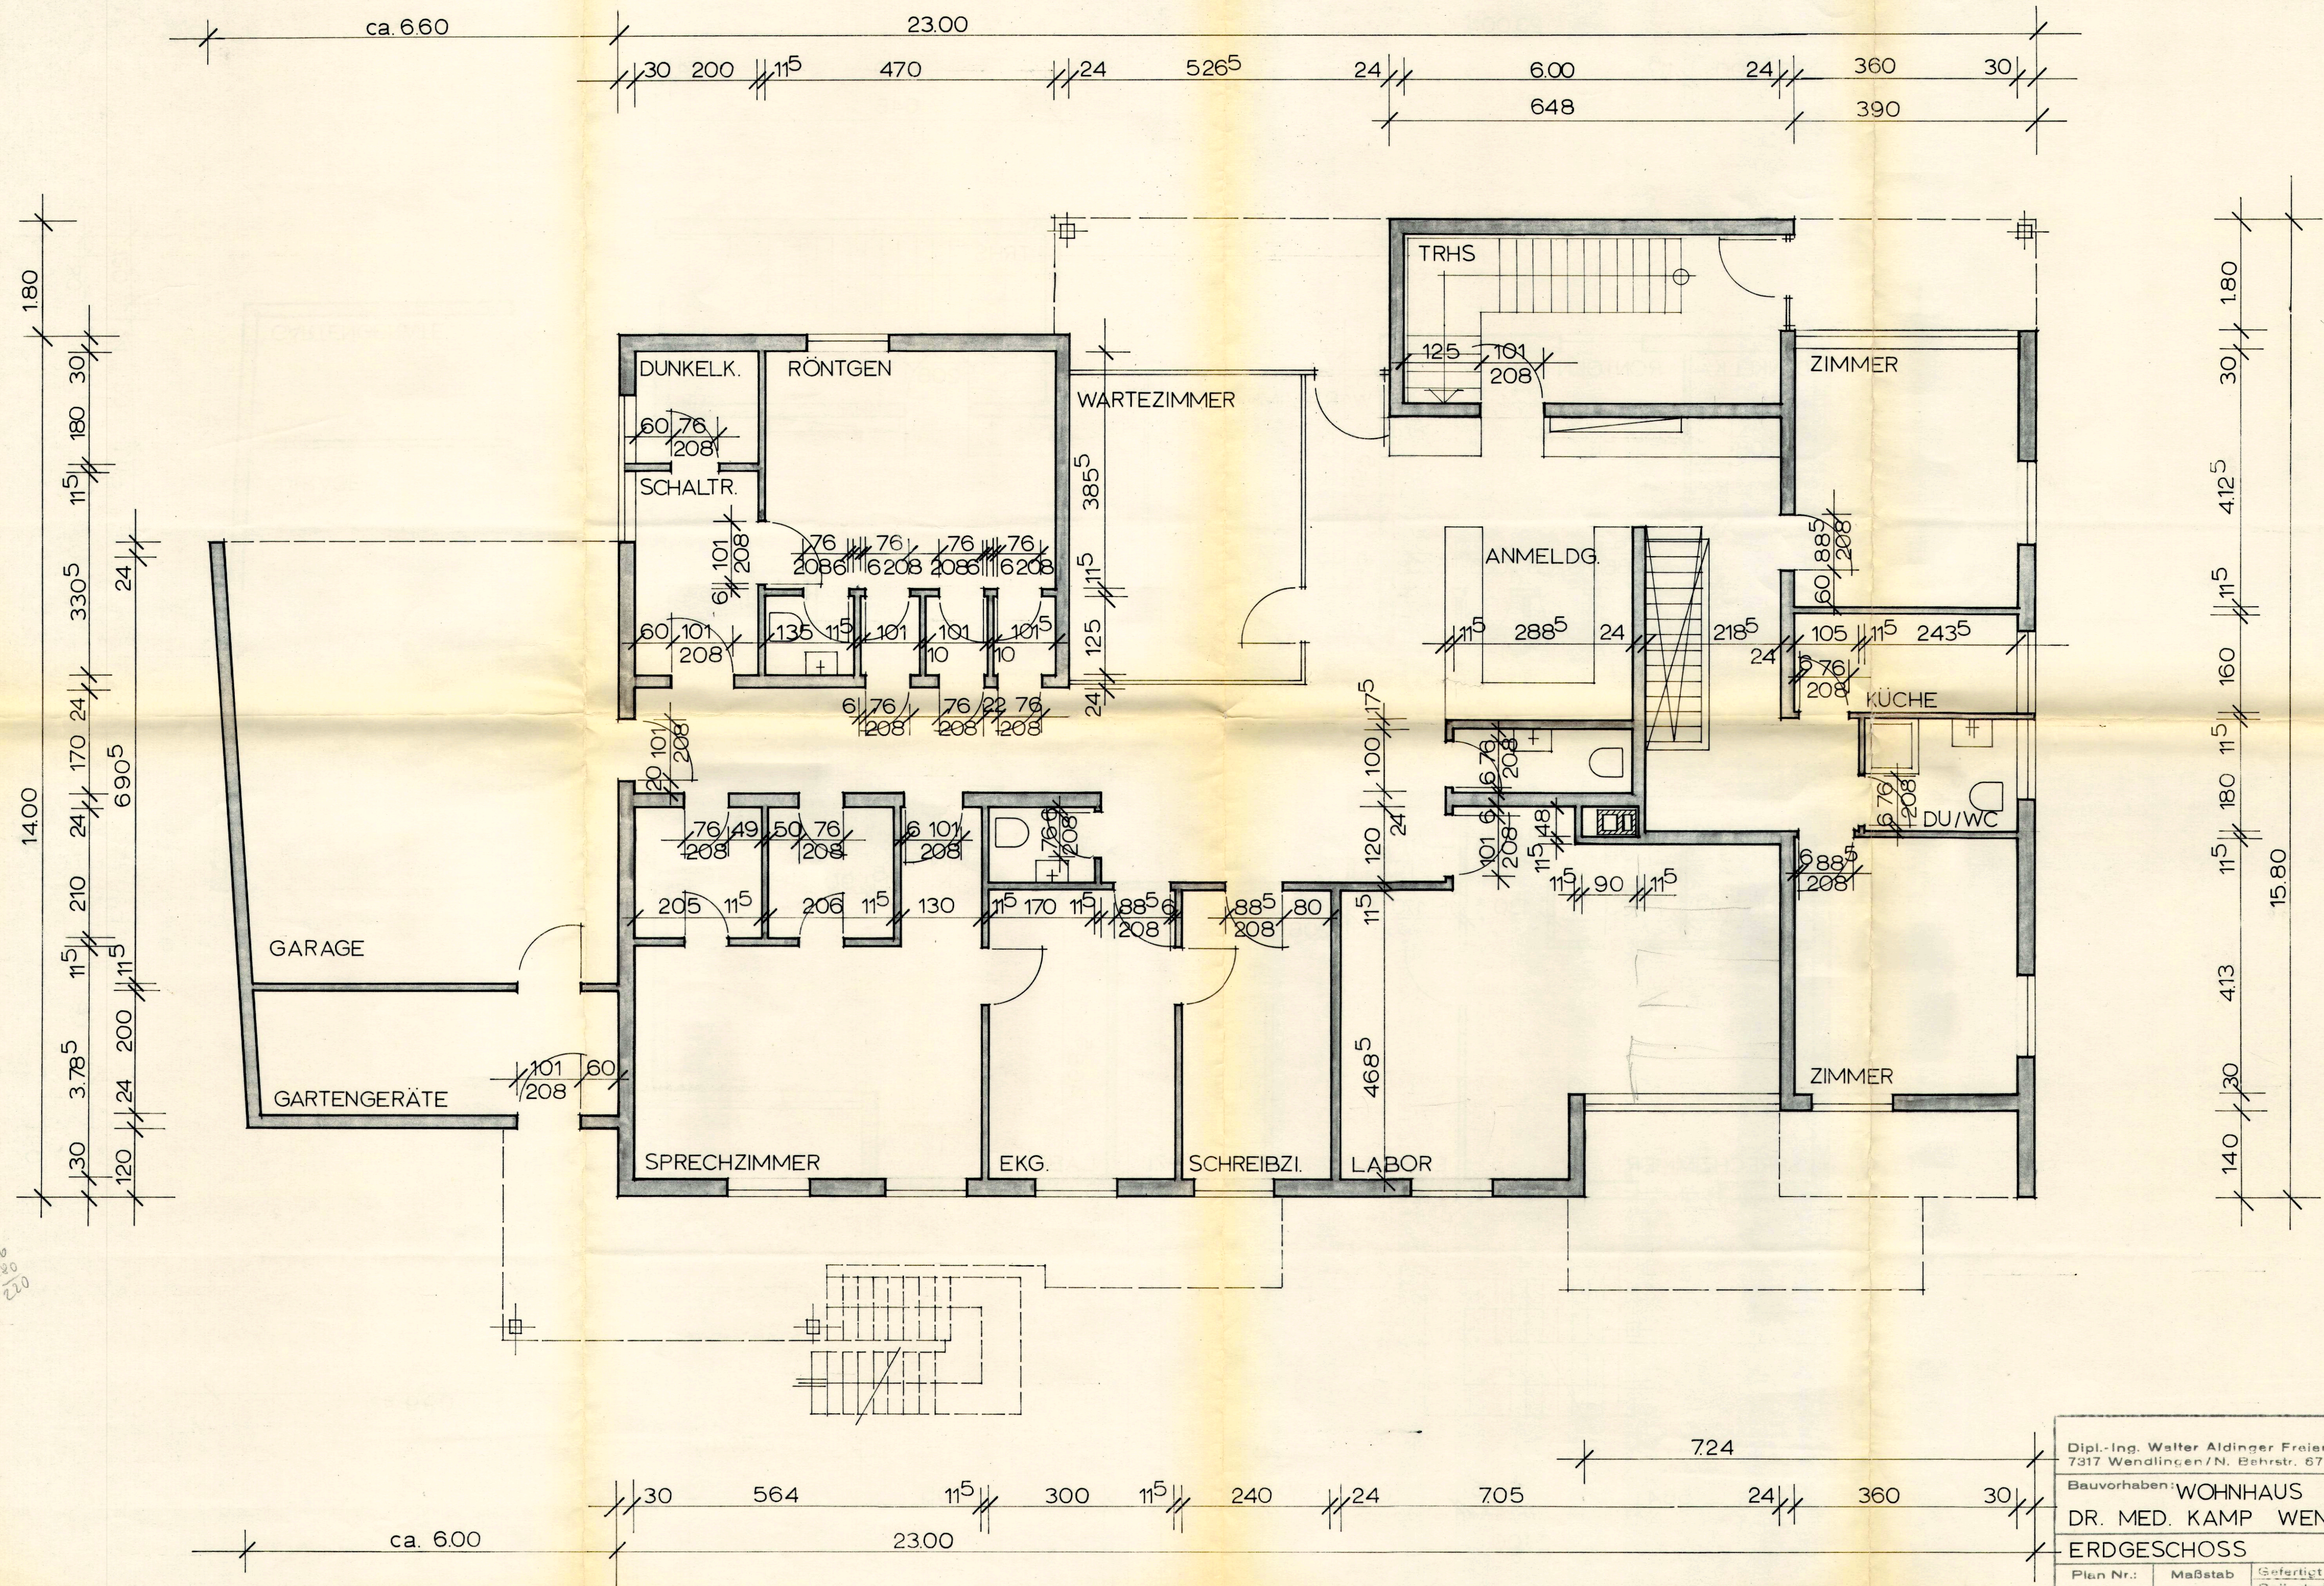

Dipl.-Ing. Walter Aldinger Freier Architekt BDA 7317 Wendlingen/N. Behrstr. 67 F. 07024 / 2036			
Bauvorhaben: WOHNHAUS U. PRAXIS DR. MED. KAMP WENDLINGEN			
ERDGESCHOSS			
Plan Nr.:	Maßstab	Befertigt Geändert	20.3.1972 GN
1	1:50		





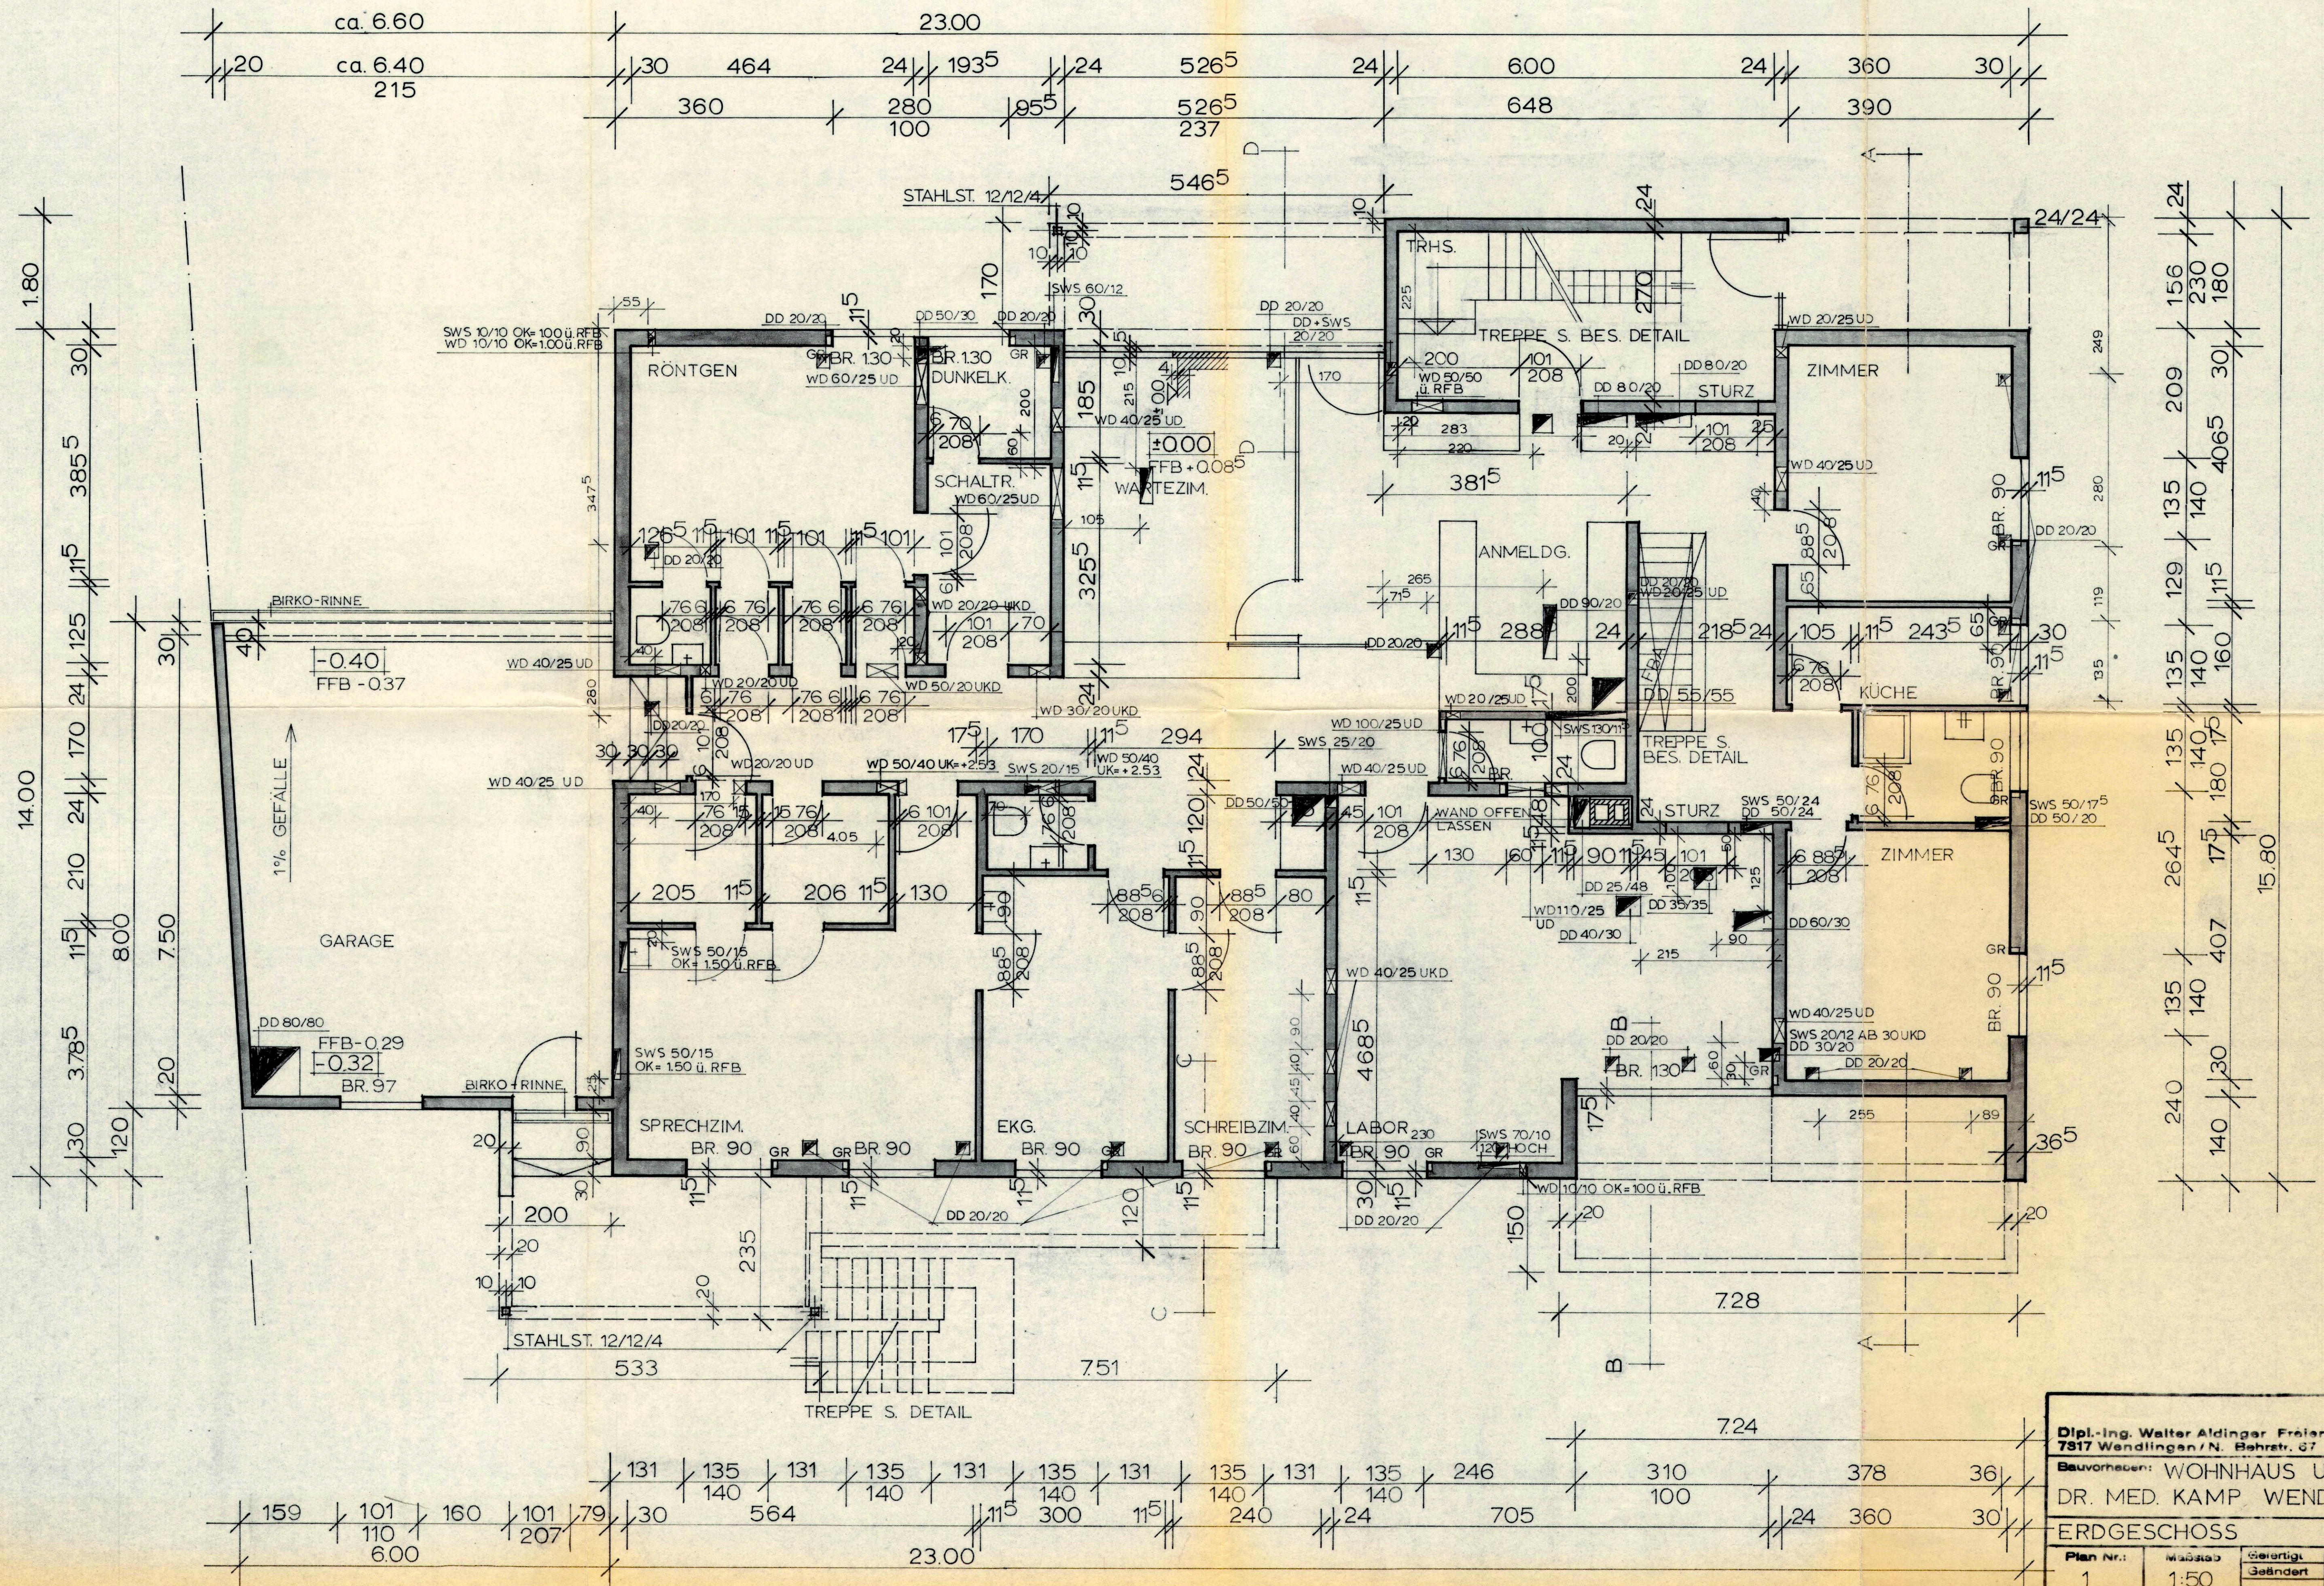


Dipl.-Ing. Walter Aldinger, Freier Architekt BDA 7817 Wendlingen/N. Behrstr. 67 F. 07024/2038			
Bauvorhaben: WOHNHAUS U. PRAXIS DR. MED. KAMP WENDLINGEN			
ERDGESCHOSS			
Plan Nr.: 1	Maßstab: 1:50	Gezeichnet: Geändert:	31.7.1972 GN

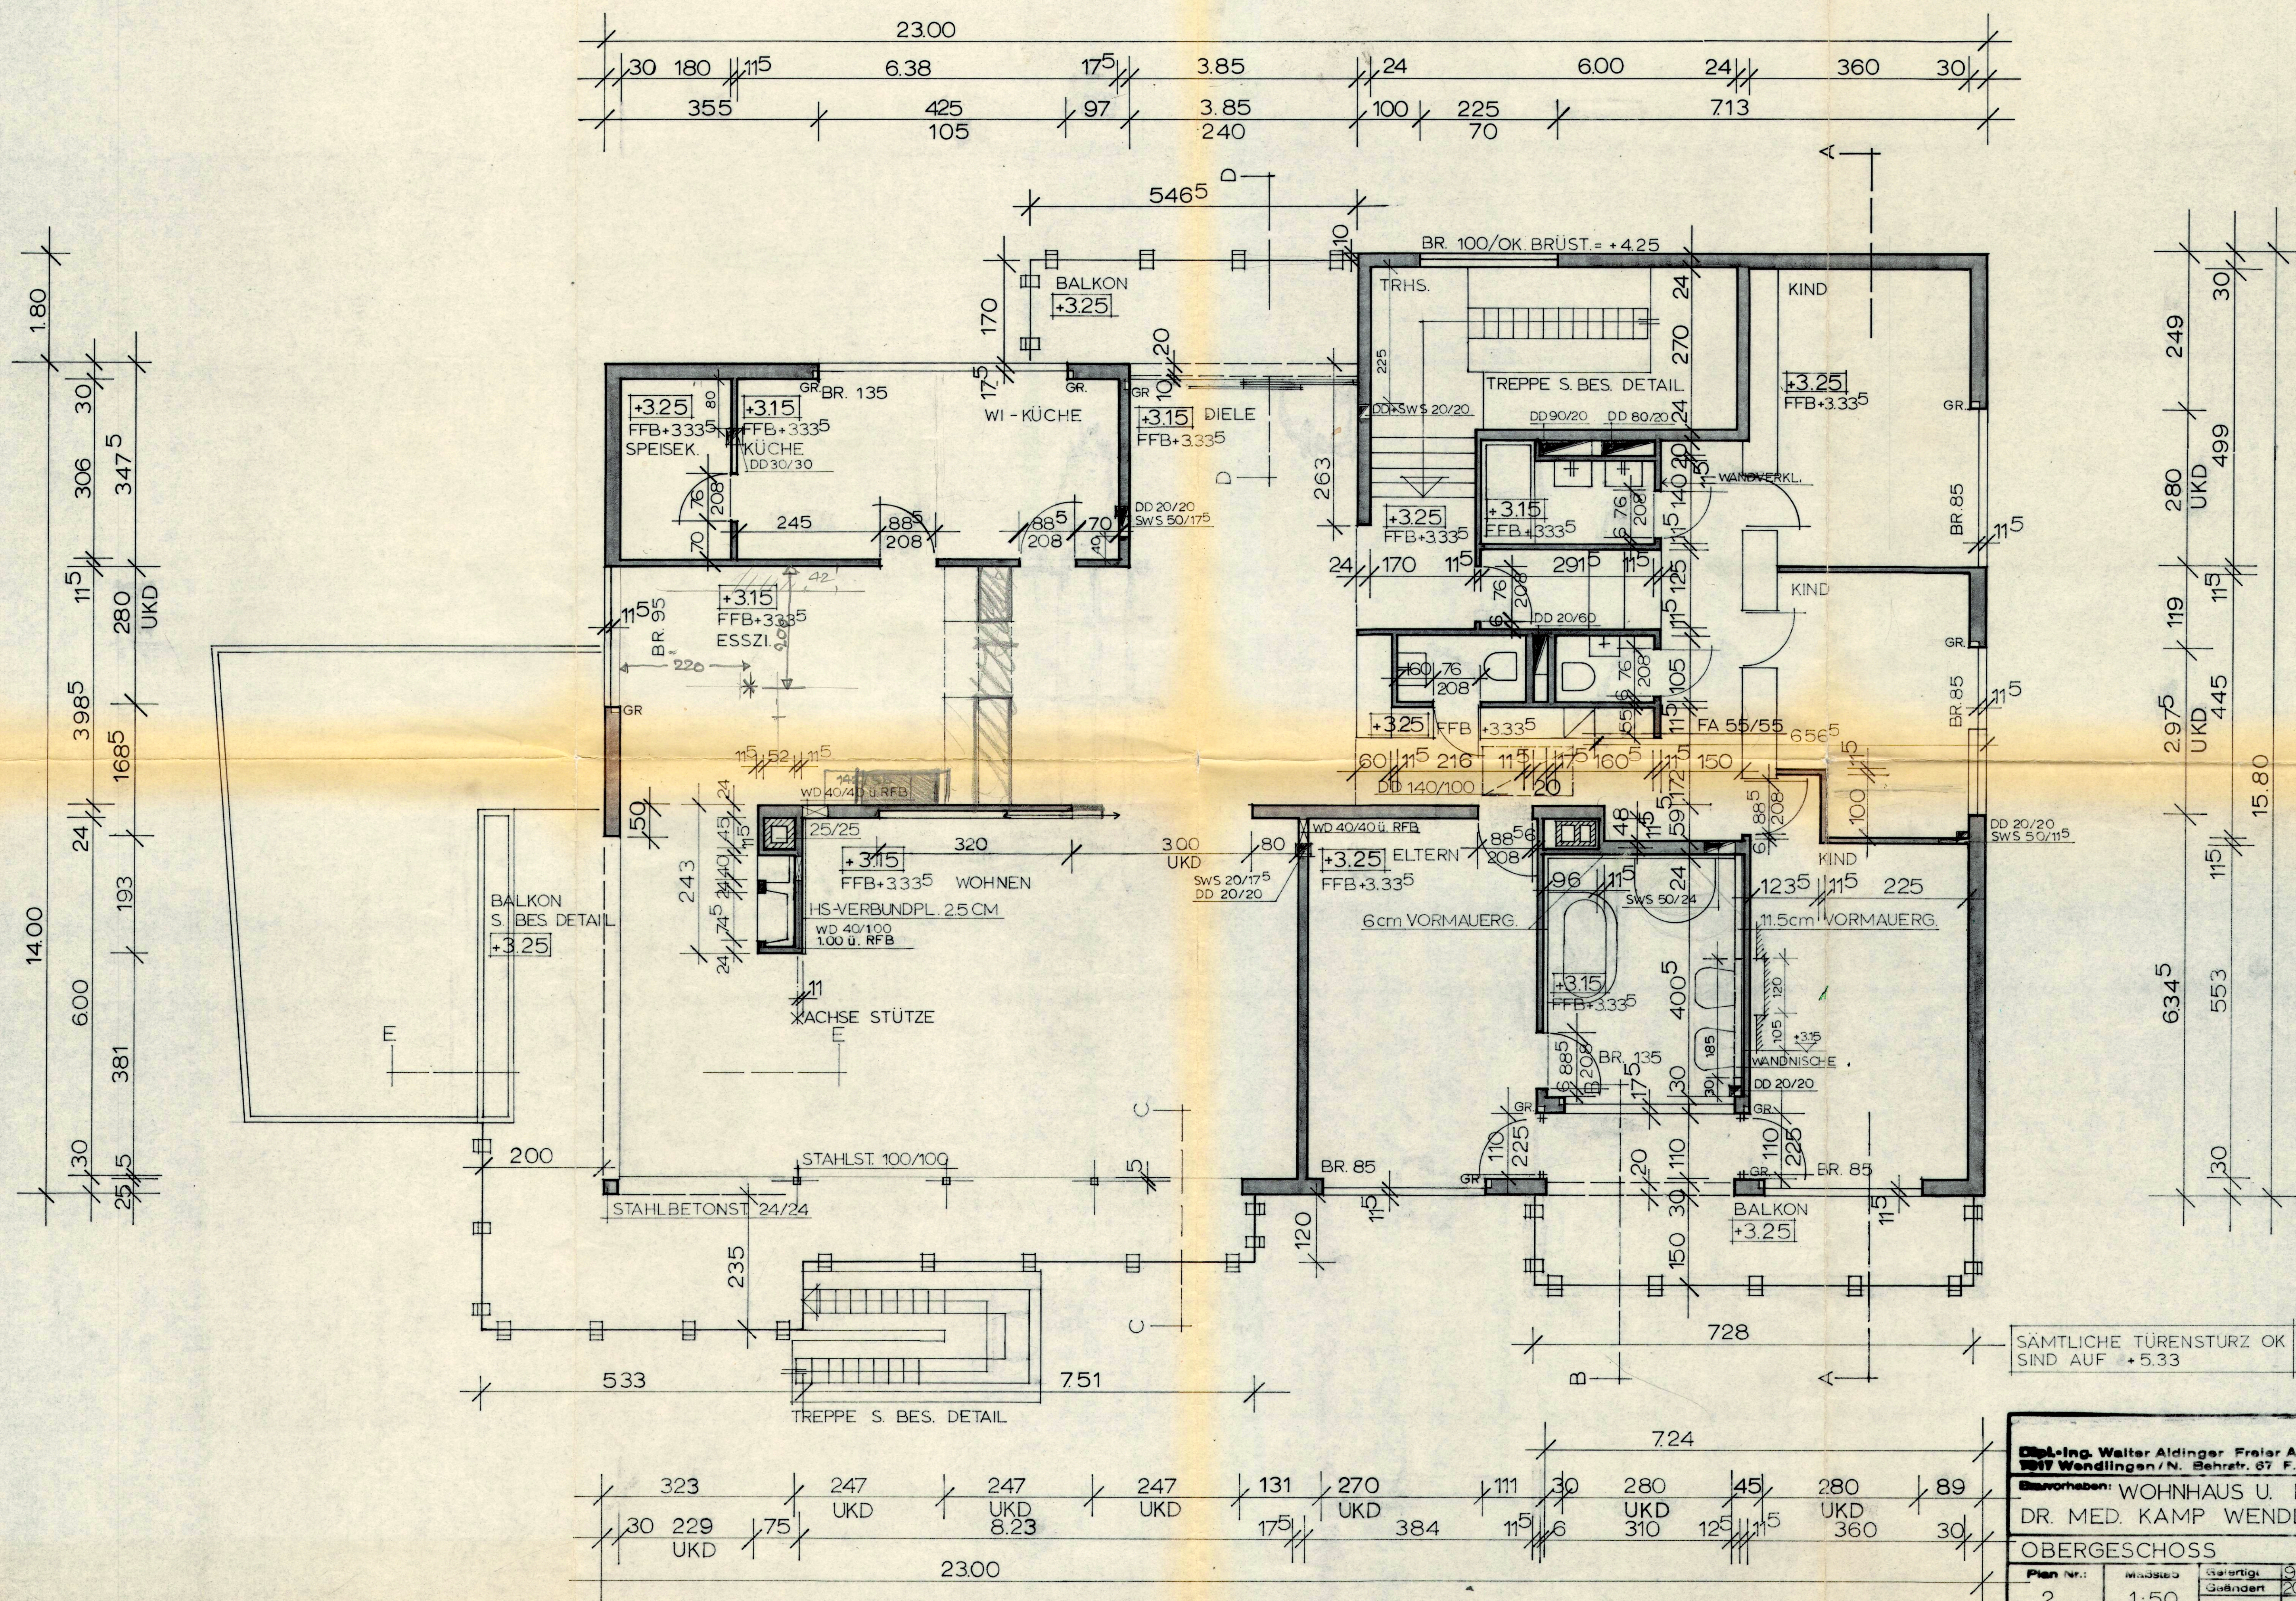

SÄMTLICHE TÜRENSTURZ OK
SIND AUF +5.33

Dipl.-Ing. Walter Aldinger, Freier Architekt BDA 7017 Wendlingen/N. Behrstr. 67 F. 07024/2036			
Bauherr: WOHNHAUS U. PRAXIS DR. MED. KAMP WENDLINGEN			
OBERGESCHOSS			
Plan Nr.:	Maßstab:	Geändert:	Geändert:
2	1:50	9.8.1972	20.9.1972
		GN	GN

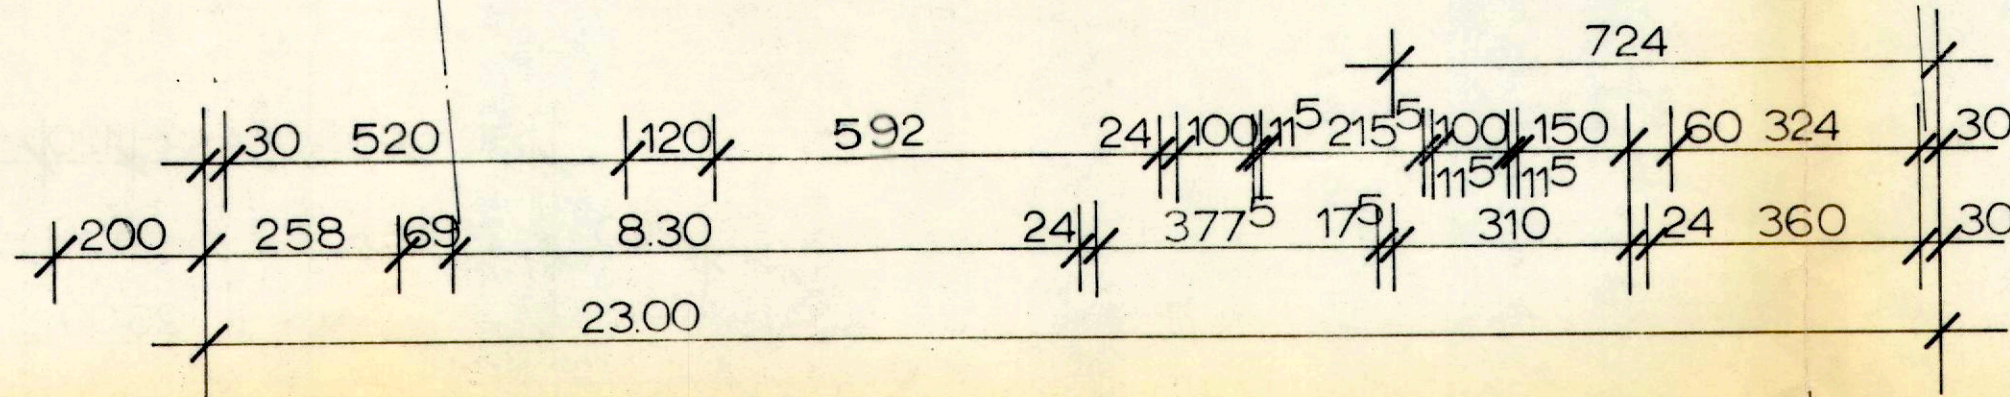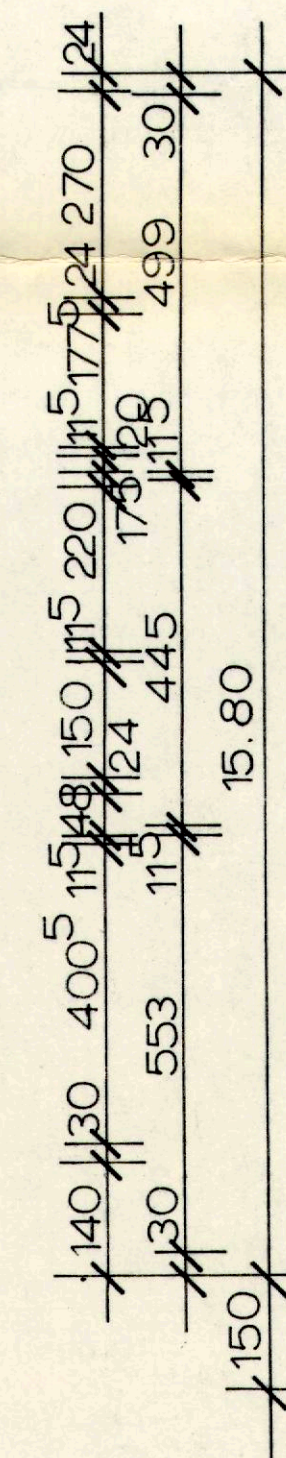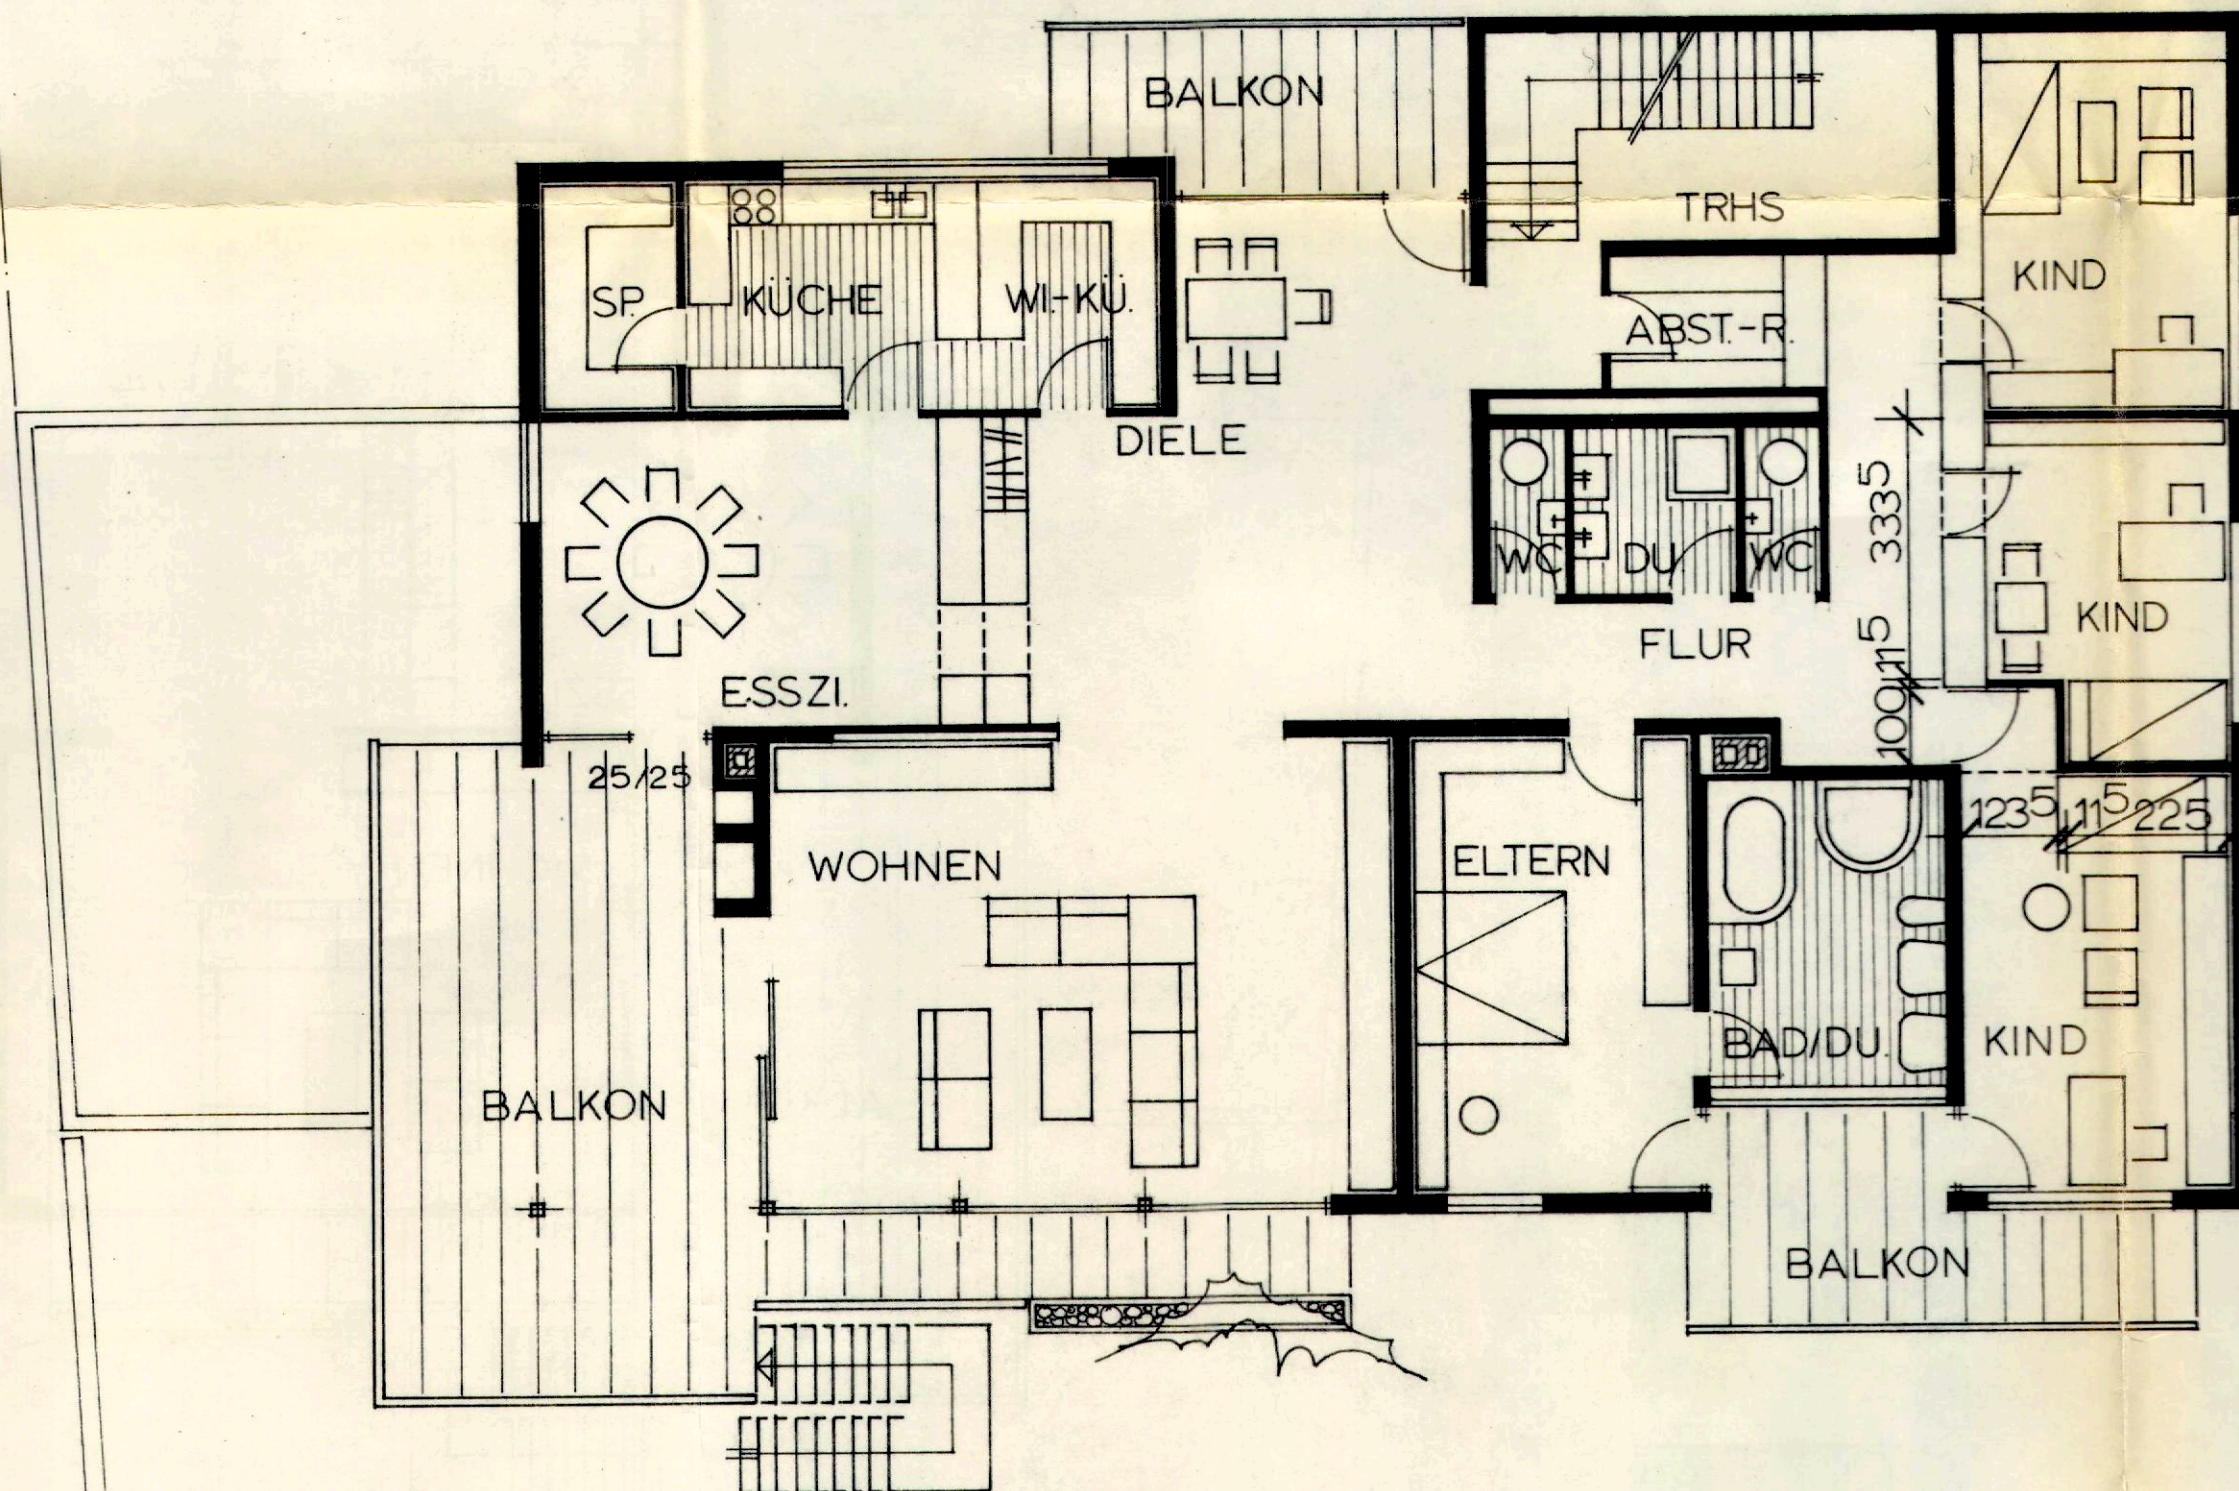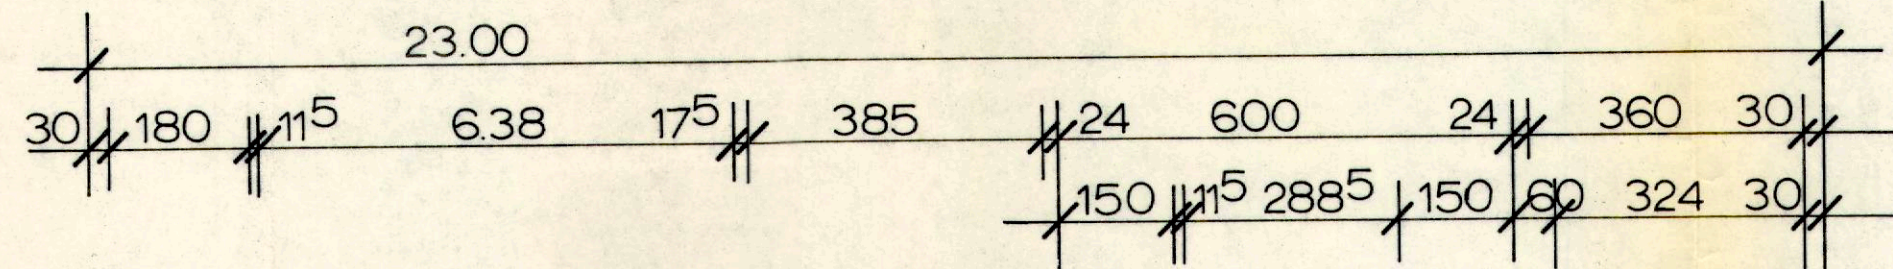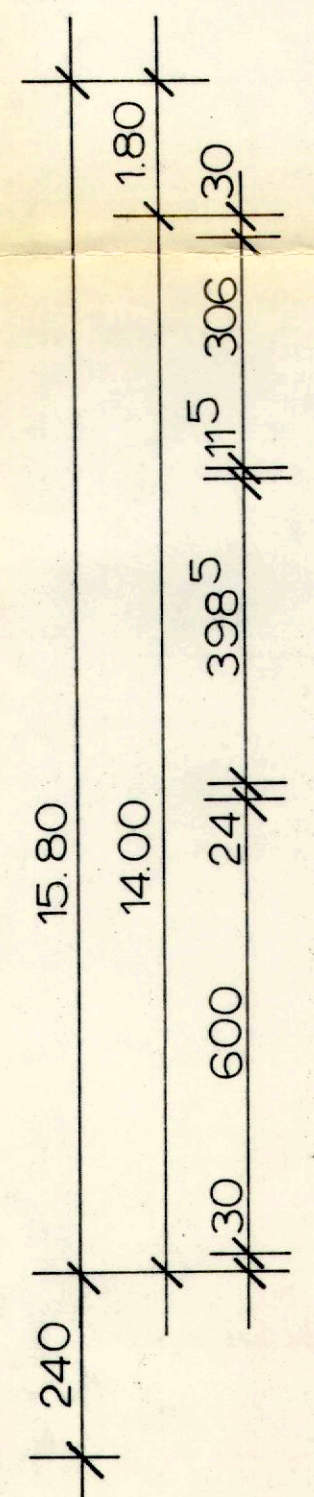

Dipl.-Ing. Walter Aldinger Freier Architekt BDA 7317 Wendlingen / N. Behrstrasse 67 F. 07024/2036		a
Bauvorhaben: WOHNHAUS U. PRAXIS DR. MED. KAMP WENDLINGEN		
		Mst. 1:100
		Bearb. GN
OBERGESCHOSS		
WENDL.	den	Wendlingen, den 17.4.1972
Bauherr:	Architekt:	