



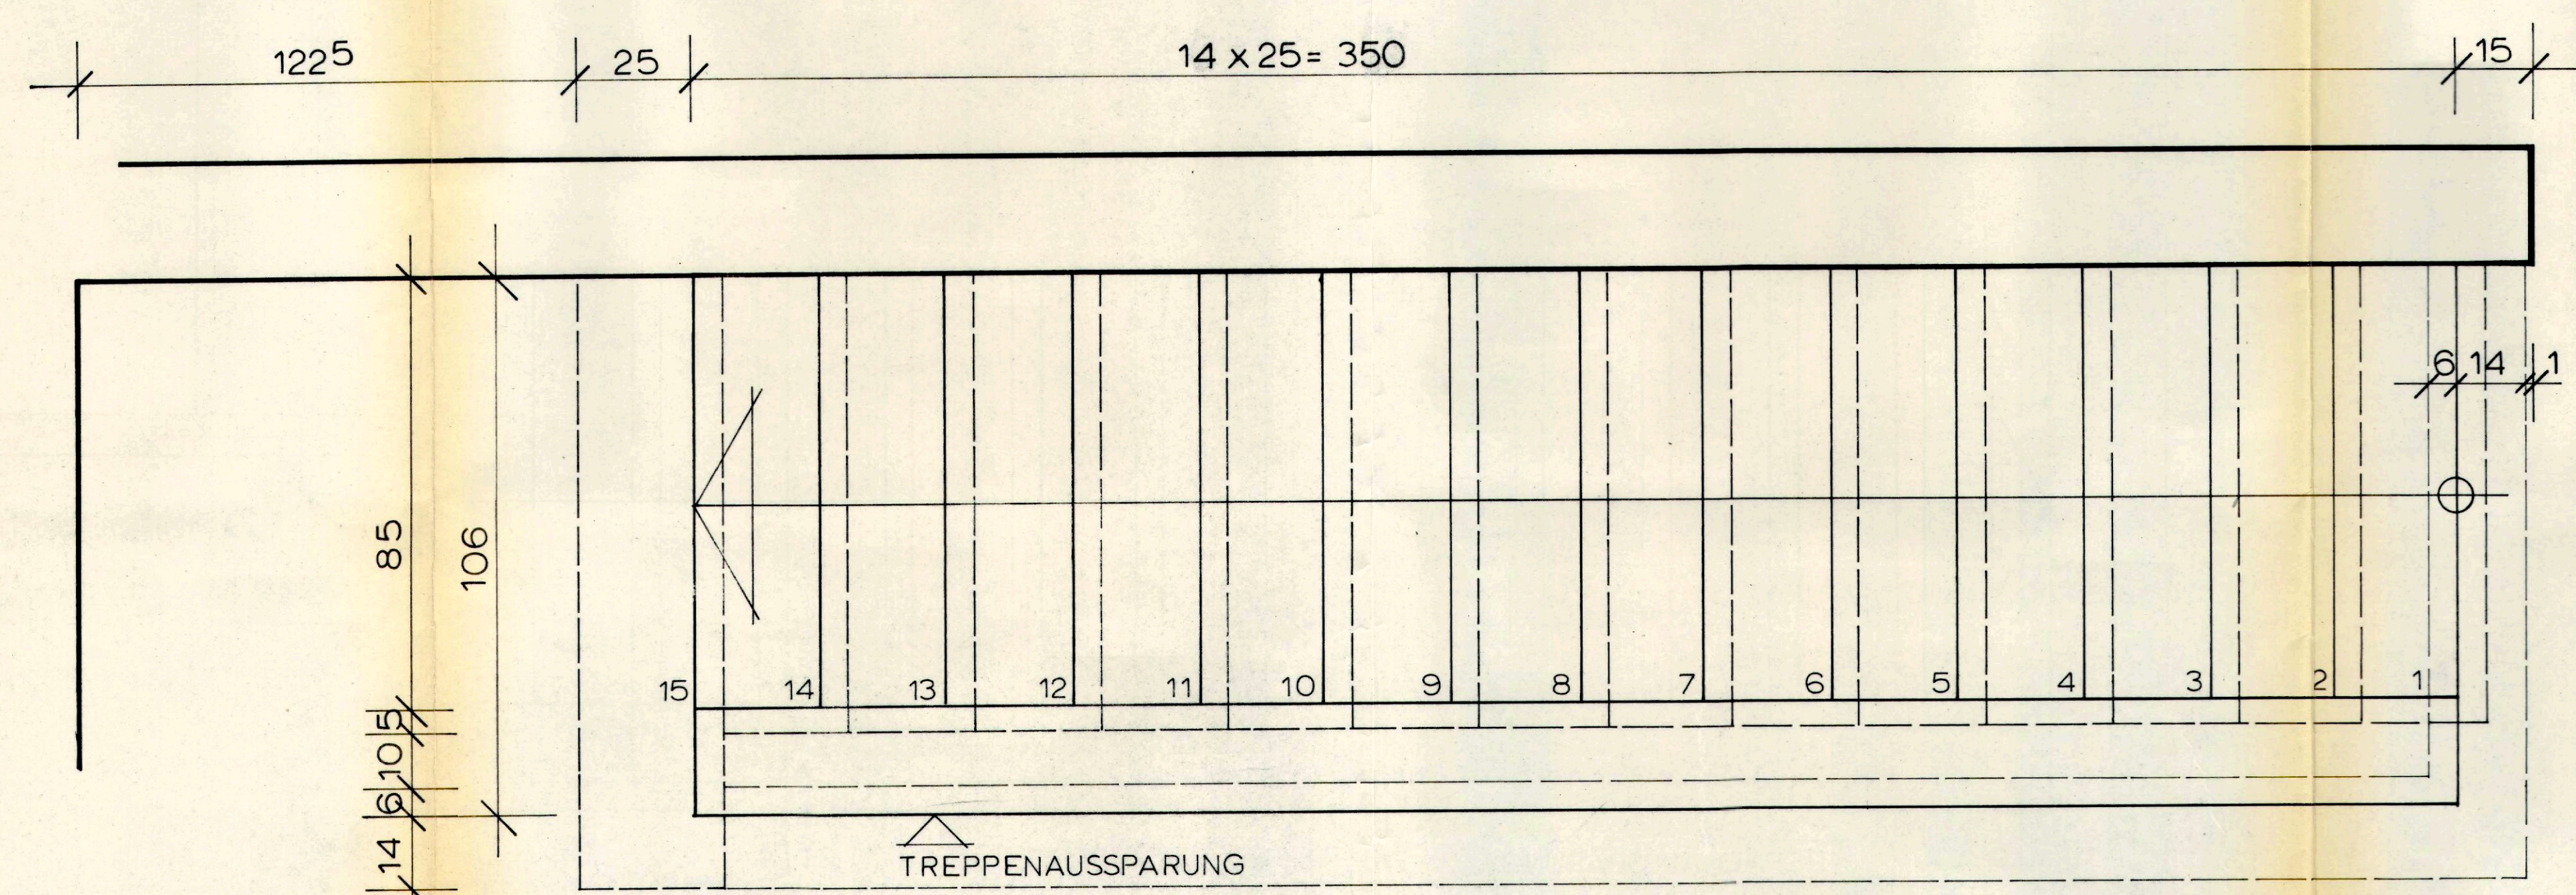

Dipl.-Ing. Walter Aldinger, Freier Architekt BDA 7617 Wendlingen / N. Behrstr. 67 F. 07024/2036			
Bauvorhaben: WOHNHAUS U. PRAXIS DR. MED. KAMP WENDLINGEN			
UG.-TREPPE			
Plan Nr.:	Maßstab:	Geändert:	19.5.1972 GN
4	1:10		

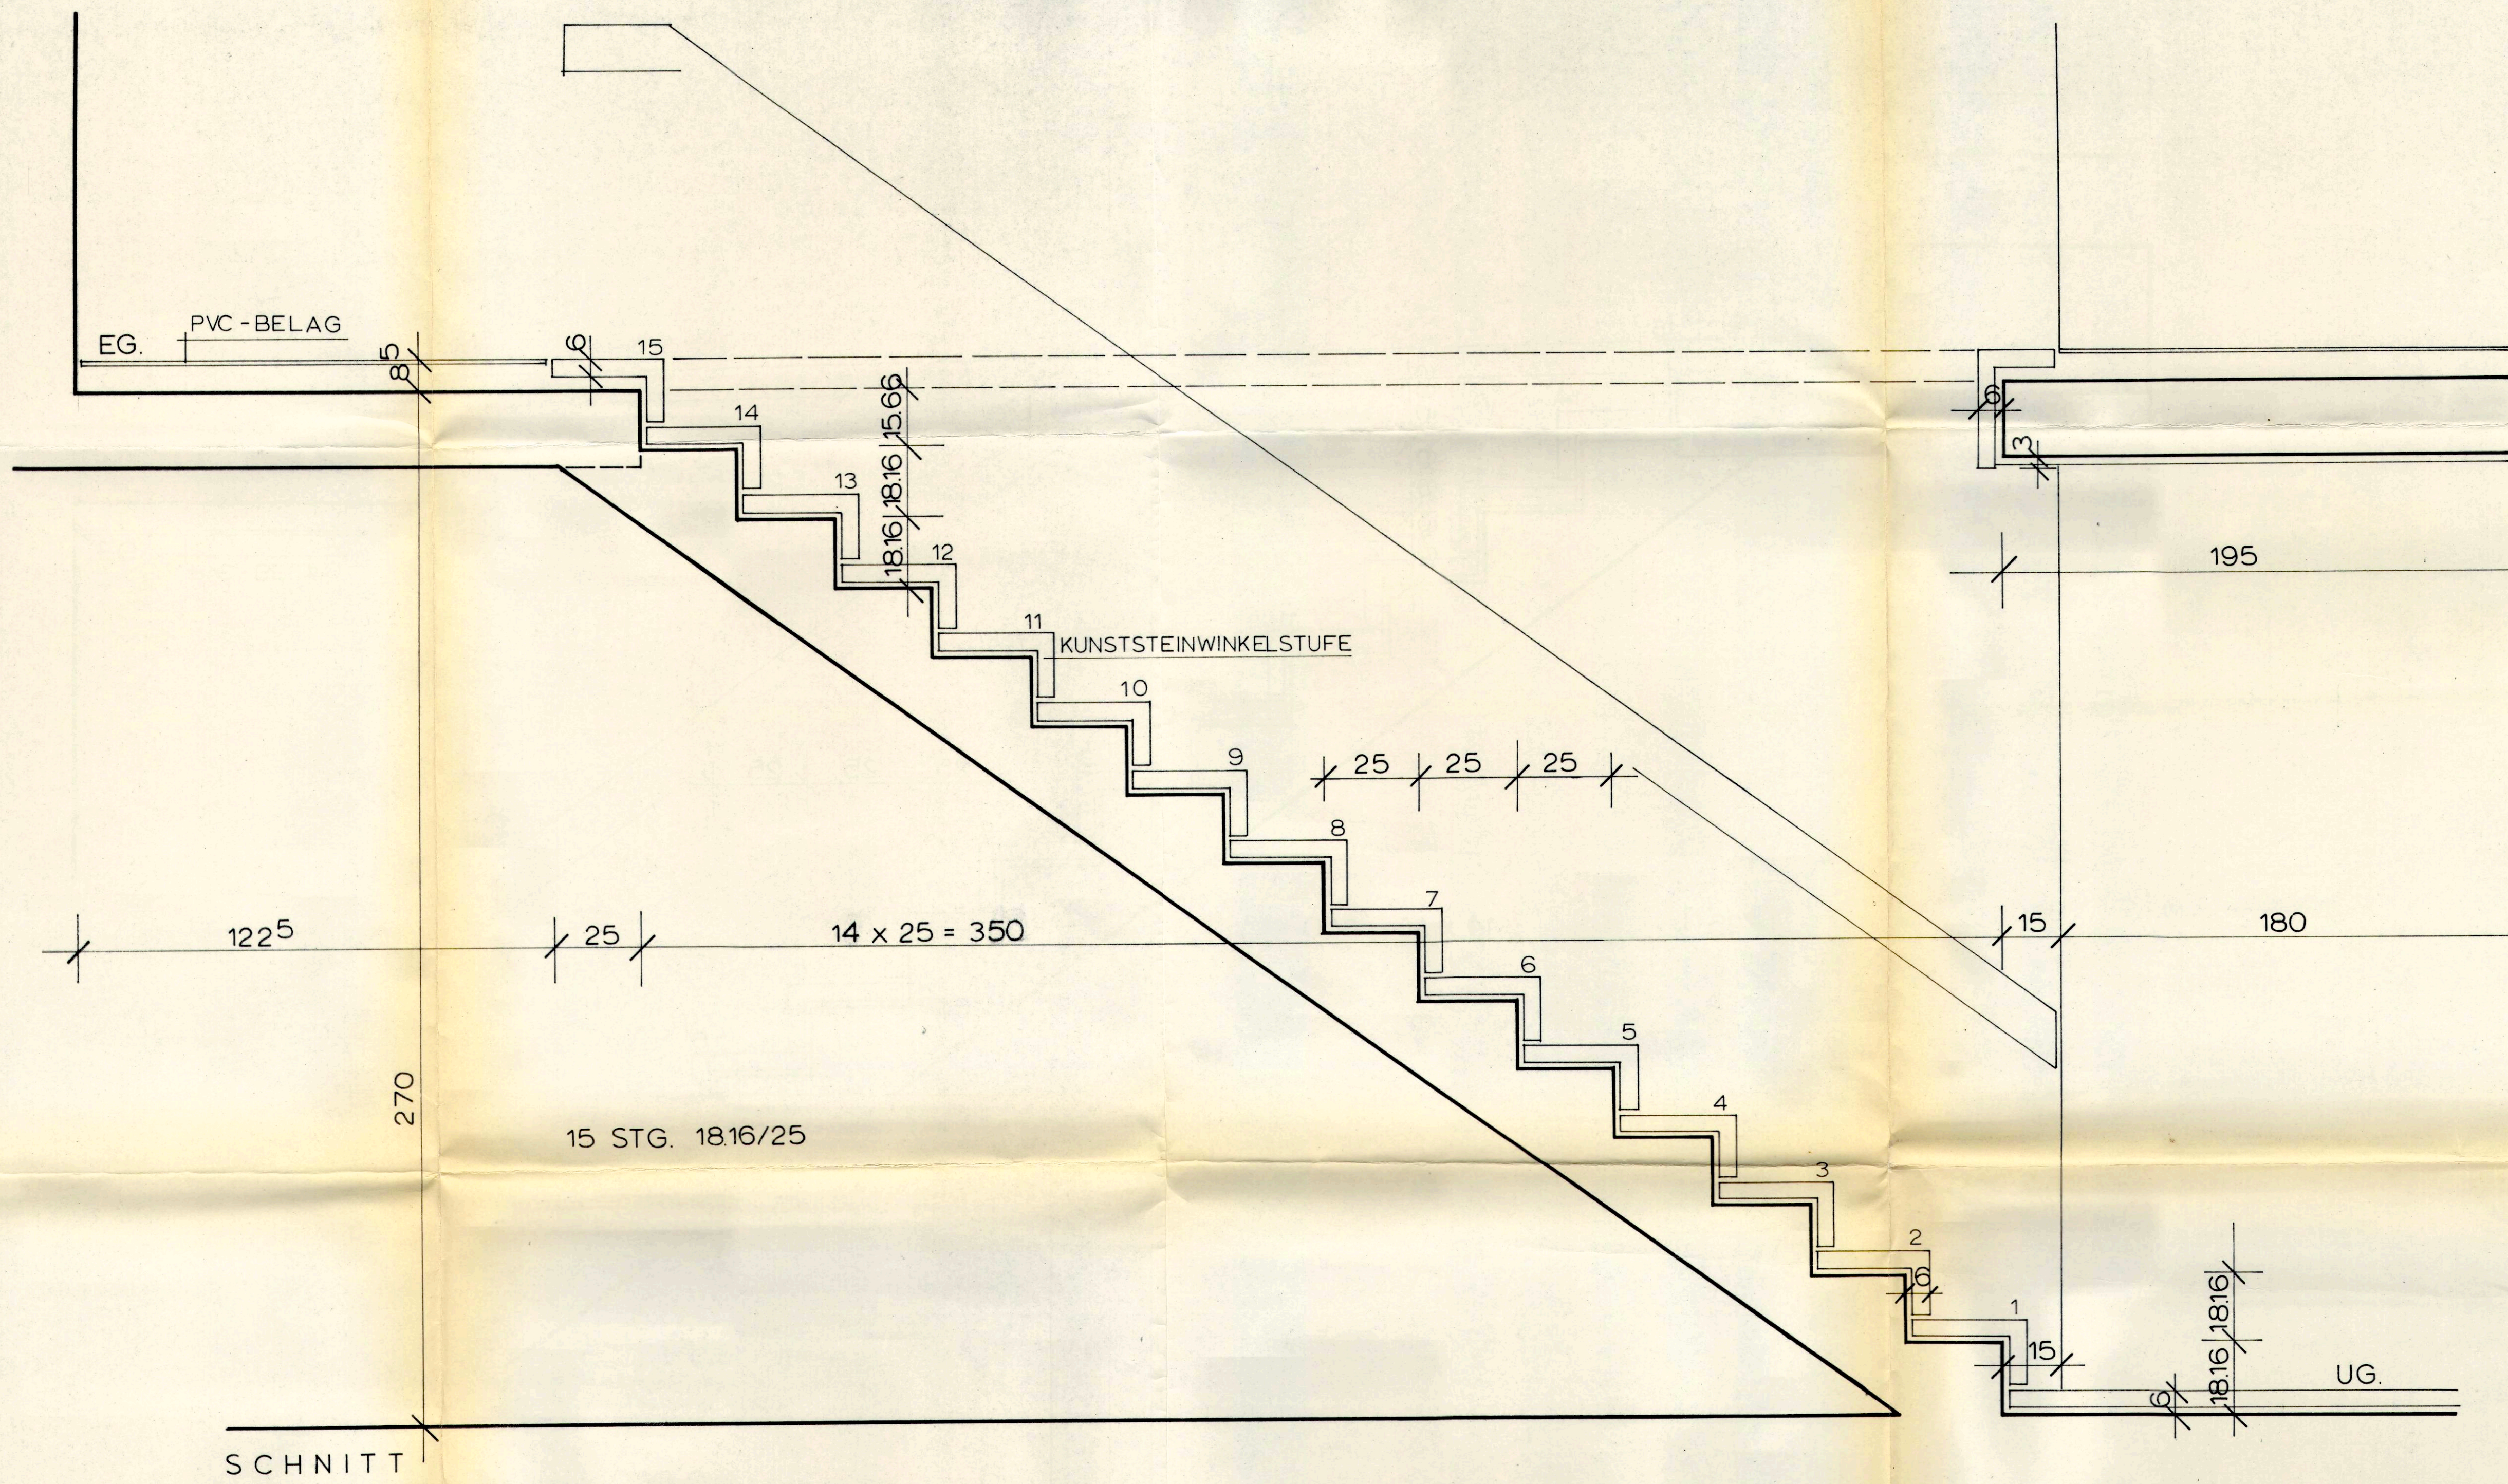