


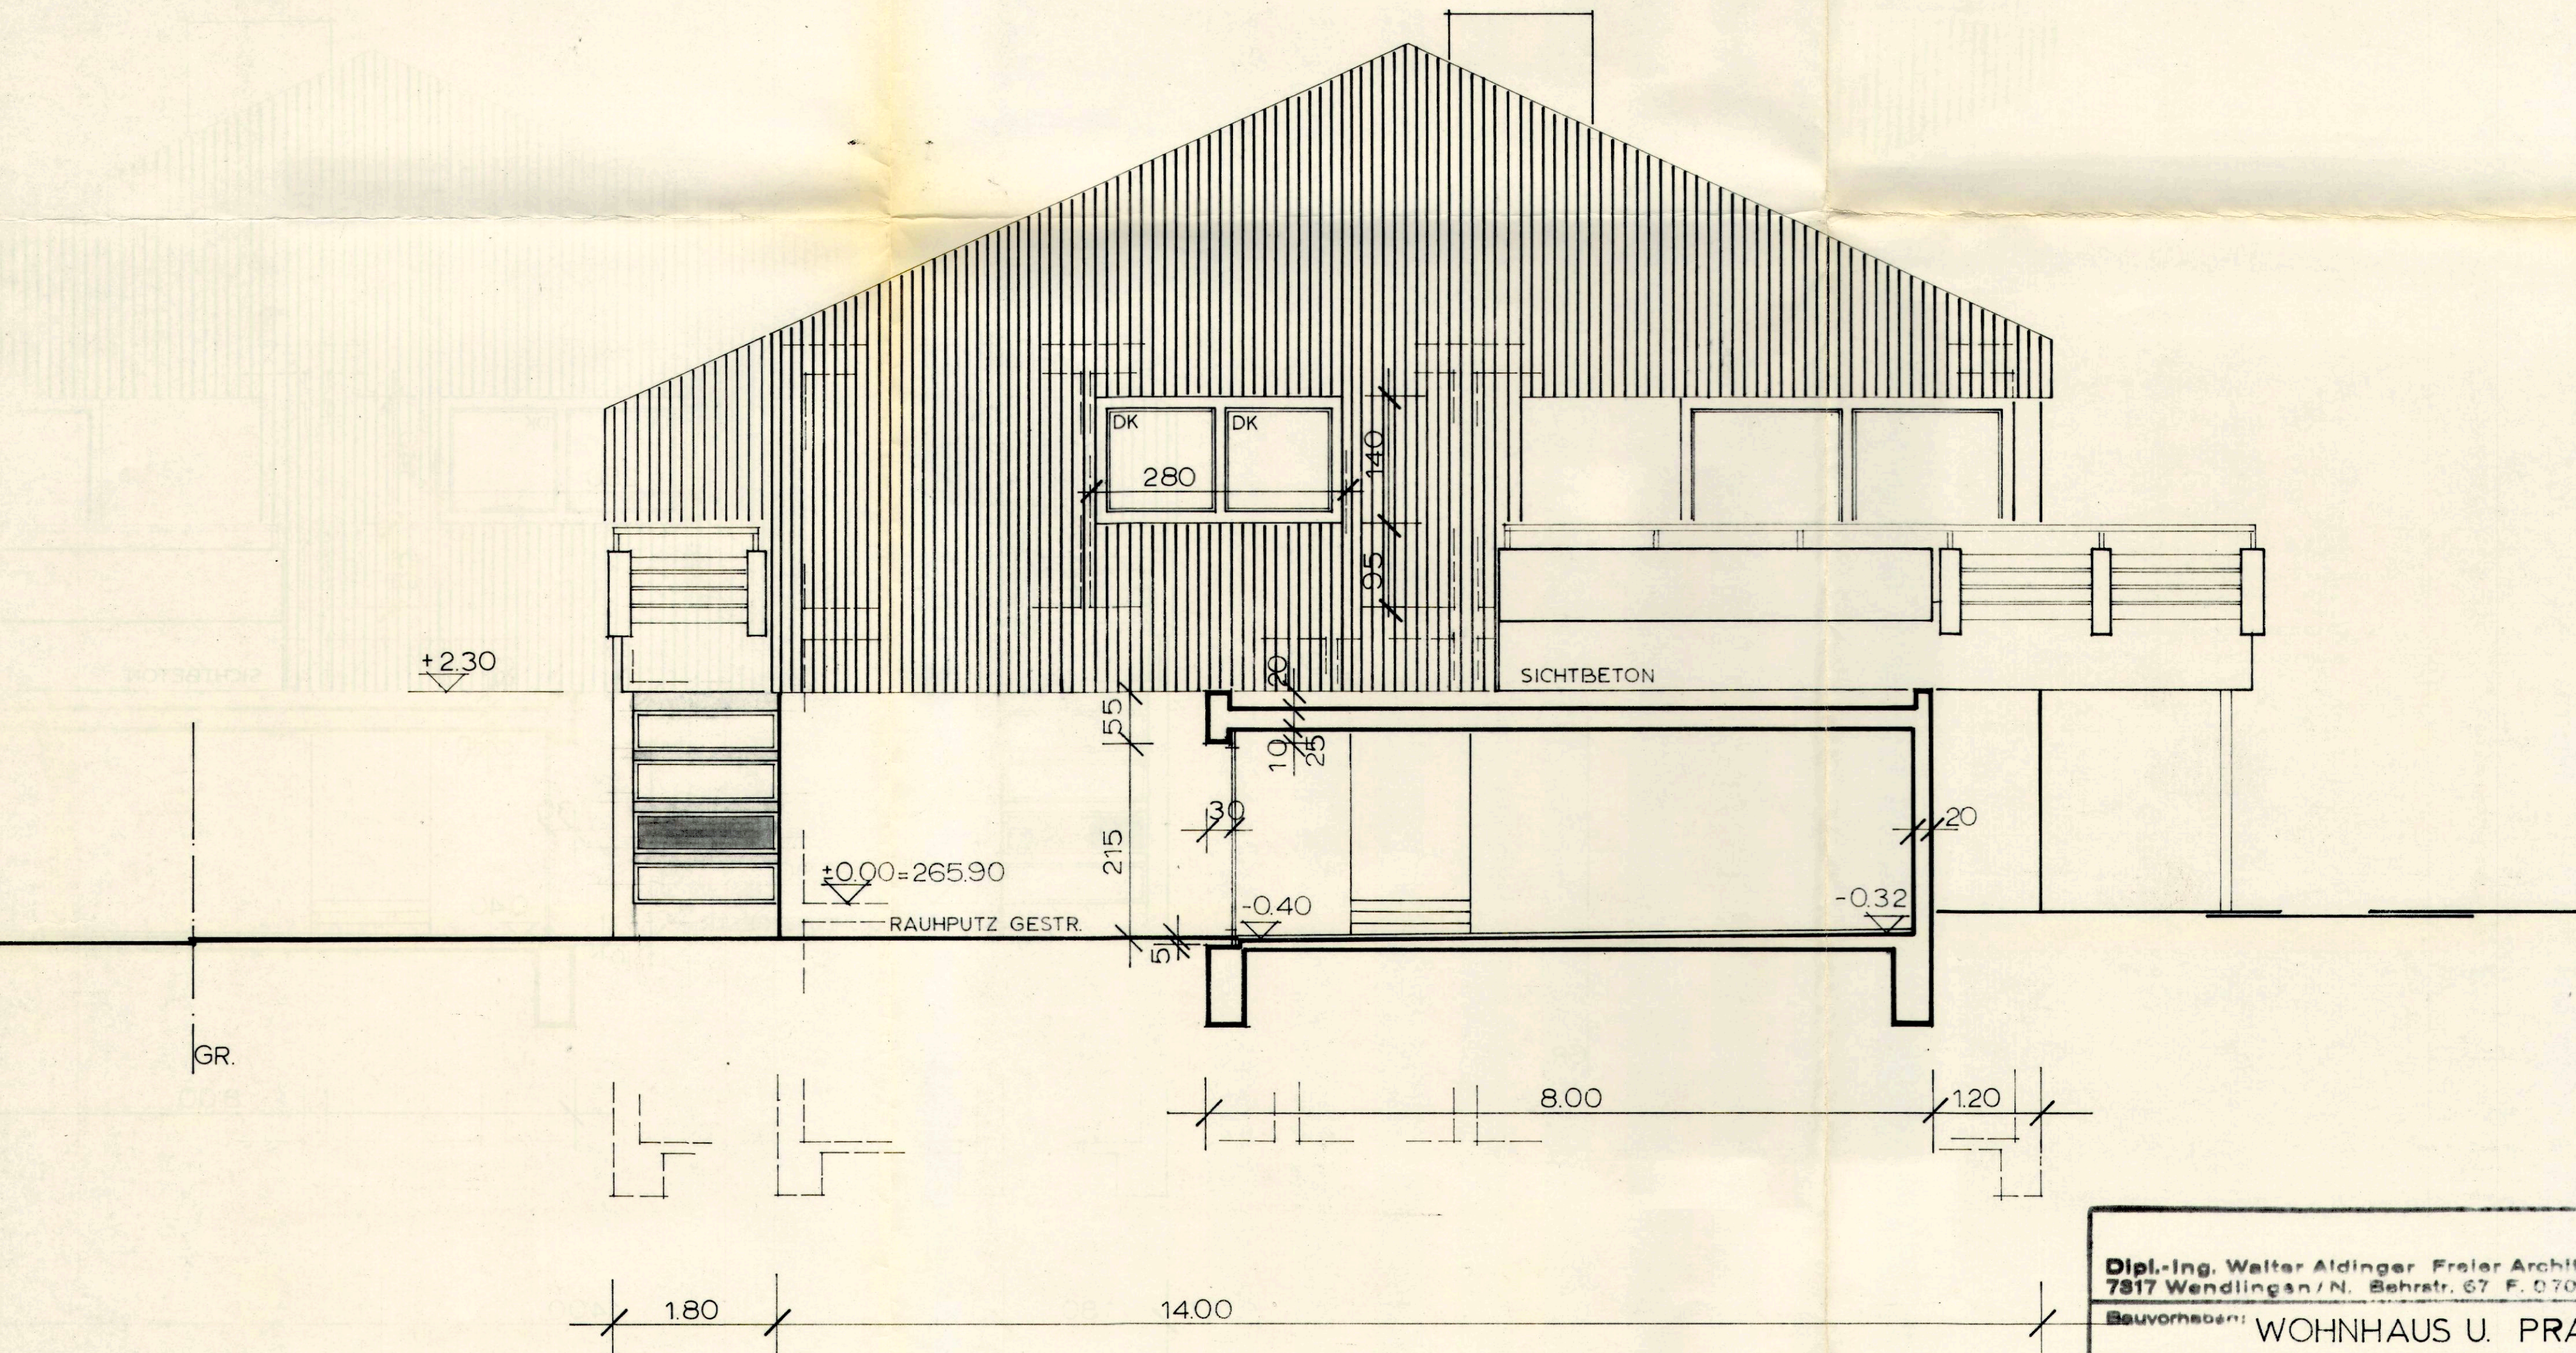


**Dipl.-Ing. Walter Aldinger** Freier Architekt BDA  
7817 Wendlingen / N. Behrstr. 67 F. 07024/2036

Bauvorhaben: **WOHNHAUS U. PRAXIS  
DR. MED. KAMP WENDLINGEN**

**WESTANSICHT**


|           |         |          |           |    |
|-----------|---------|----------|-----------|----|
| Plan Nr.: | Maßstab | Geändert | 18.9.1972 | GN |
| 10        | 1:50    | Geändert |           |    |



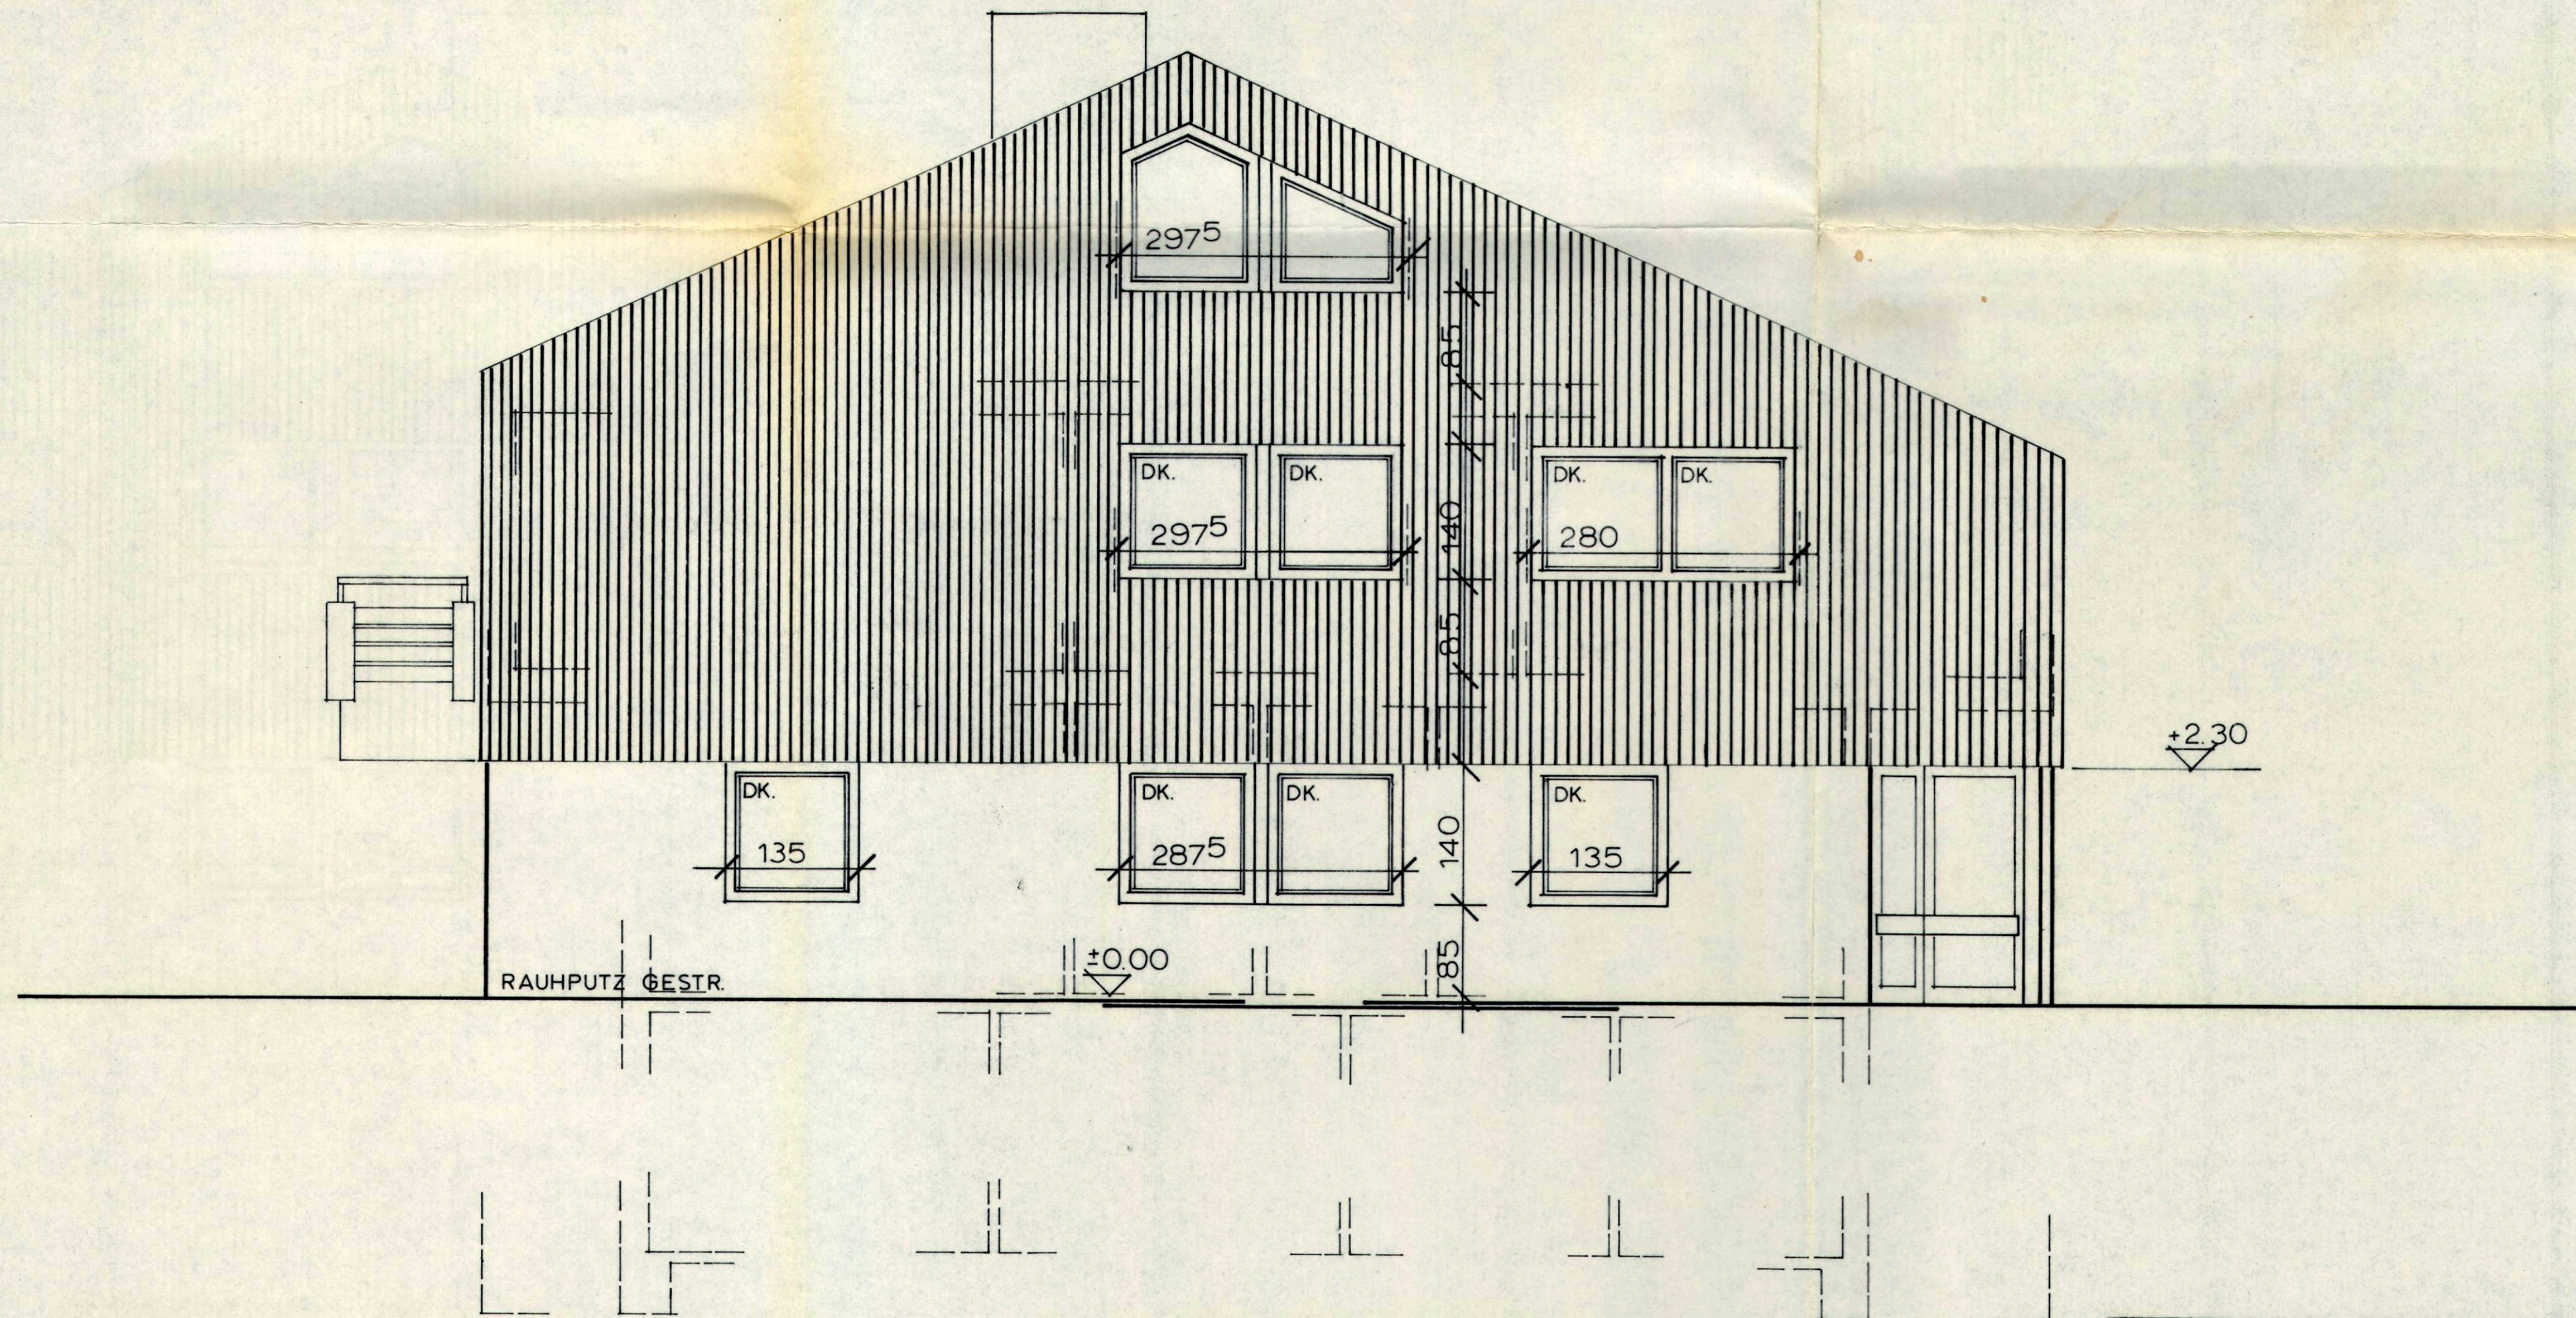

|   |         |          |           |    |
|---|---------|----------|-----------|----|
| <b>Dipl.-Ing. Walter Aldinger</b> Freier Architekt BDA<br>7817 Wendlingen / N. Behrstr. 67 F. 07024/2036 |         |          |           |    |
| <b>Bauvorhaben:</b> WOHNHAUS U. PRAXIS<br>DR. MED. KAMP WENDLINGEN<br>OSTANSICHT                         |         |          |           |    |
| Plan Nr.:                                                                                                | Maßstab | Geändert | 19.9.1972 | GN |
| 11   | 1:50    | Geändert |           |    |



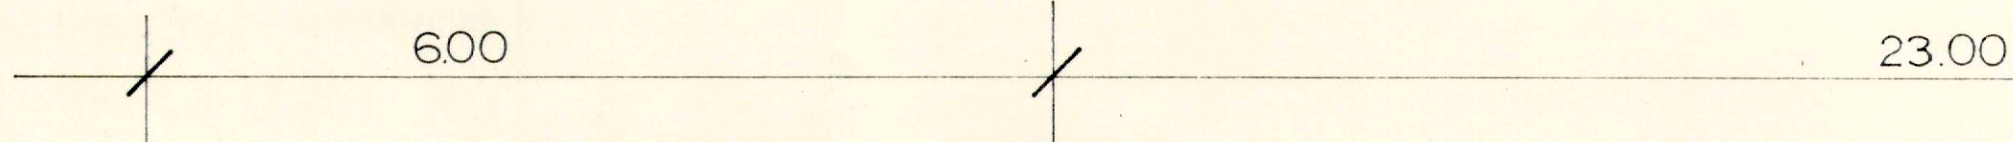

**Dipl.-Ing. Walter Aldinger, Freier Architekt BDA**  
7817 Wendlingen / N. Behrstr. 67 F. 0 70 34 / 20 98

WOHNHAUS U. PRAXIS  
DR. MED. KAMP WENDLINGEN

SÜDANSICHT

Plan Nr.:

Magister

Seventy

20.9.1972

GN


13

1:50

Gender




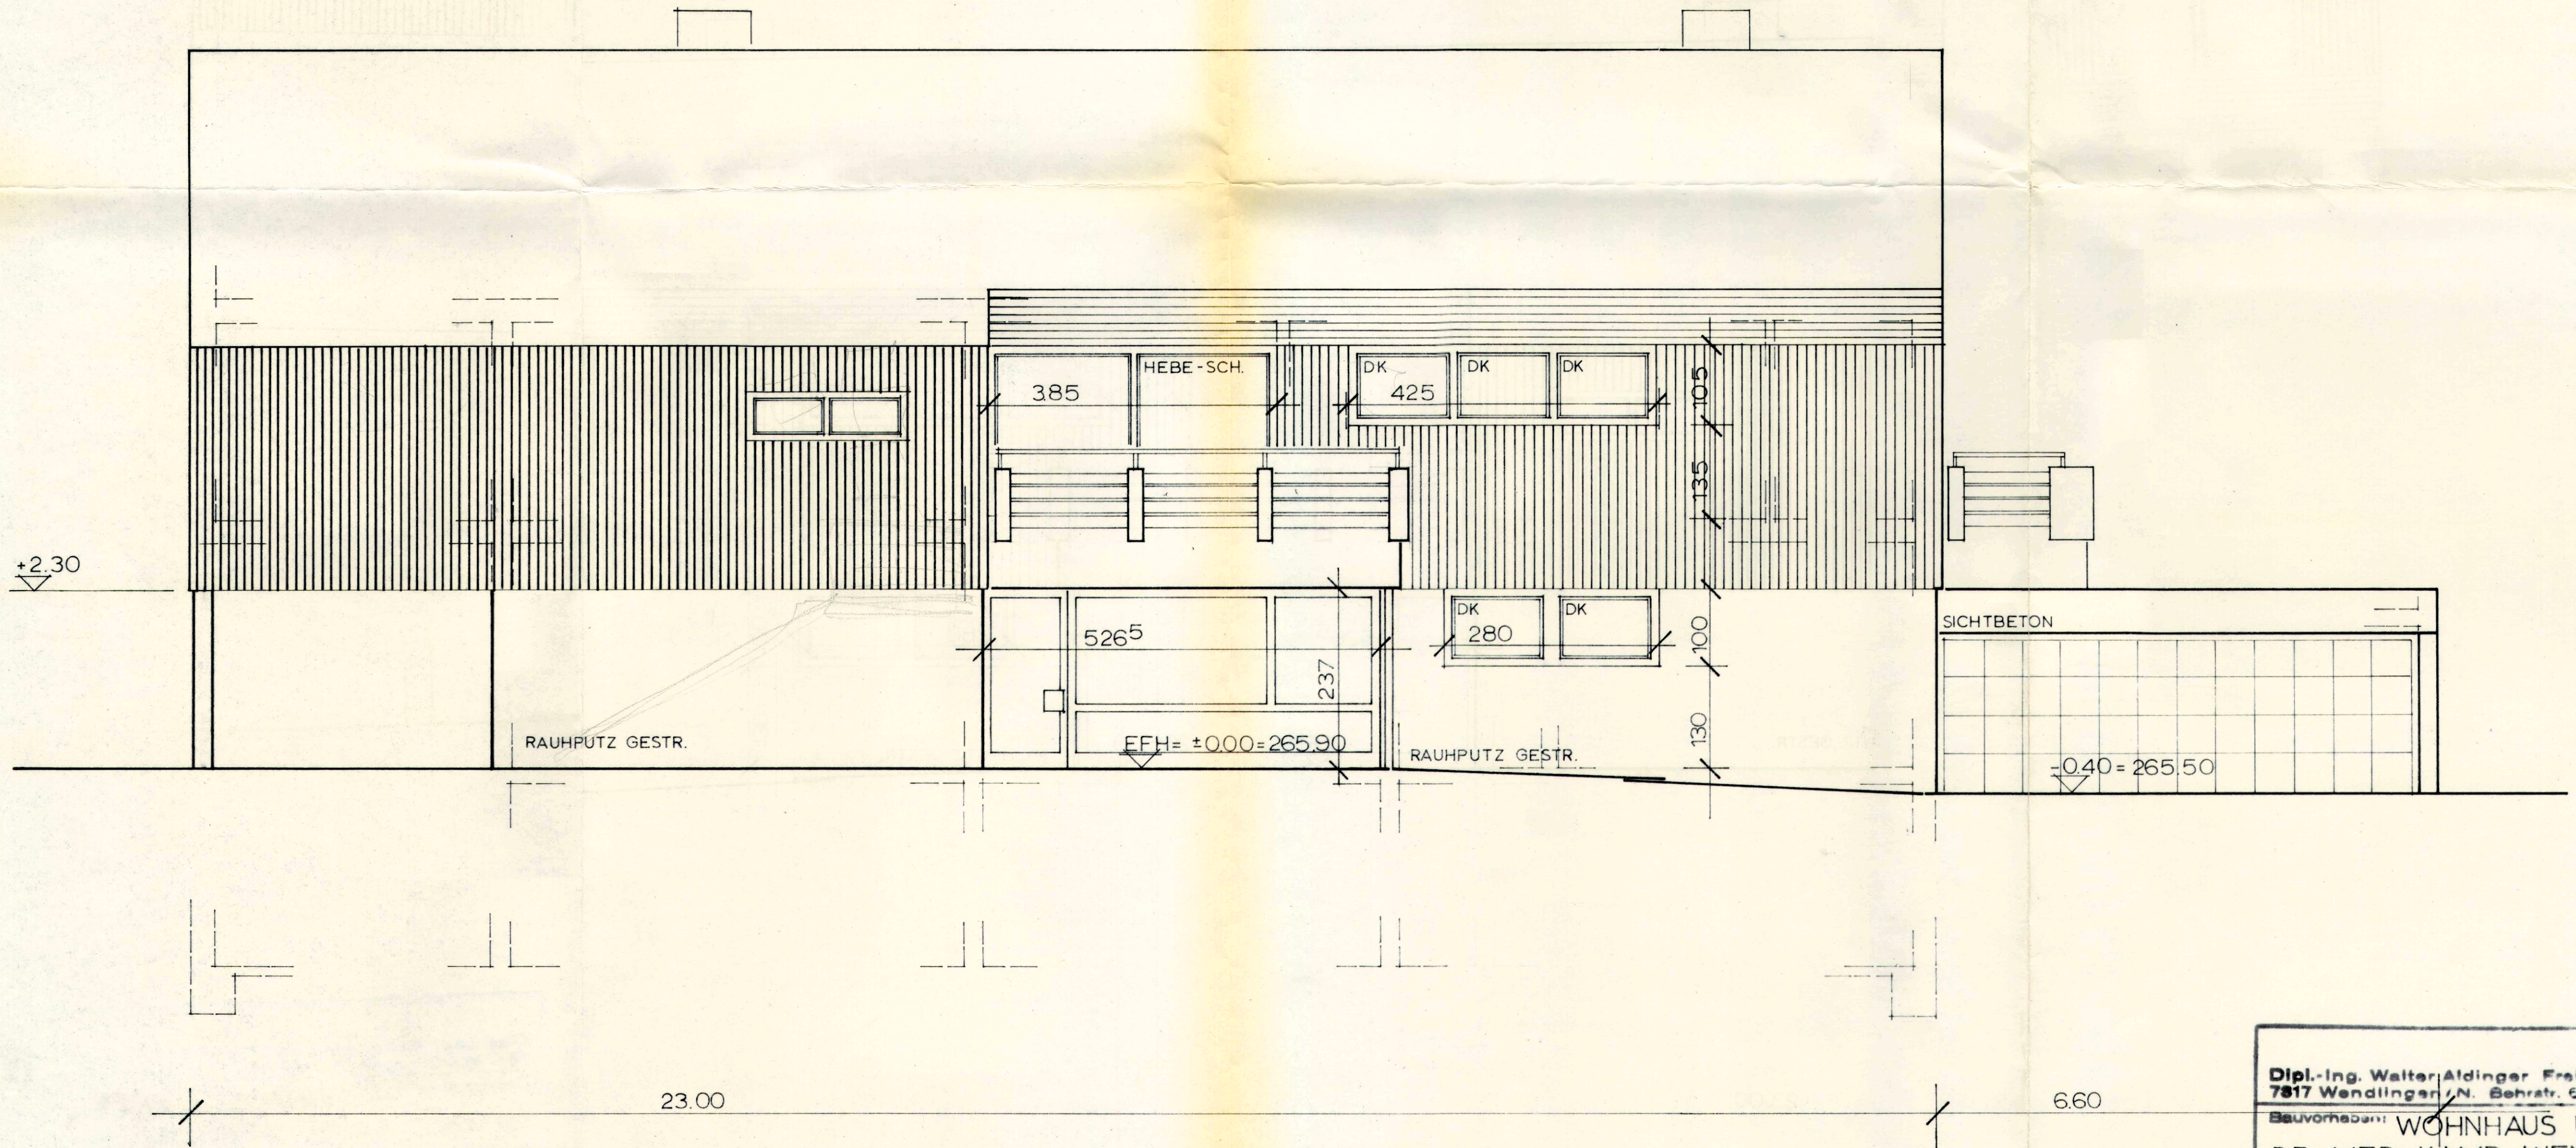

|   |         |            |              |    |
|---|---------|------------|--------------|----|
| Dipl.-Ing. Walter Aldinger Freier Architekt BDA<br>7817 Wendlingen / N. Behrtr. 67 F. 0 70 24 / 20 36 |         |            |              |    |
| Bauherr: WOHNHAUS U. PRAXIS<br>DR. MED. KAMP WENDLINGEN                                               |         |            |              |    |
| NORDANSICHT                                                                                           |         |            |              |    |
| Plan Nr.:                                                                                             | Maßstab | Gezeichnet | 199.1972     | GN |
| 12   | 1:50    | Geändert   | pr. Aldinger |    |