
Genehmigt

durch Urkunde des
Landratsamtes Esslingen

vom 01. MRZ. 2017

vom 08. MRZ. 1983

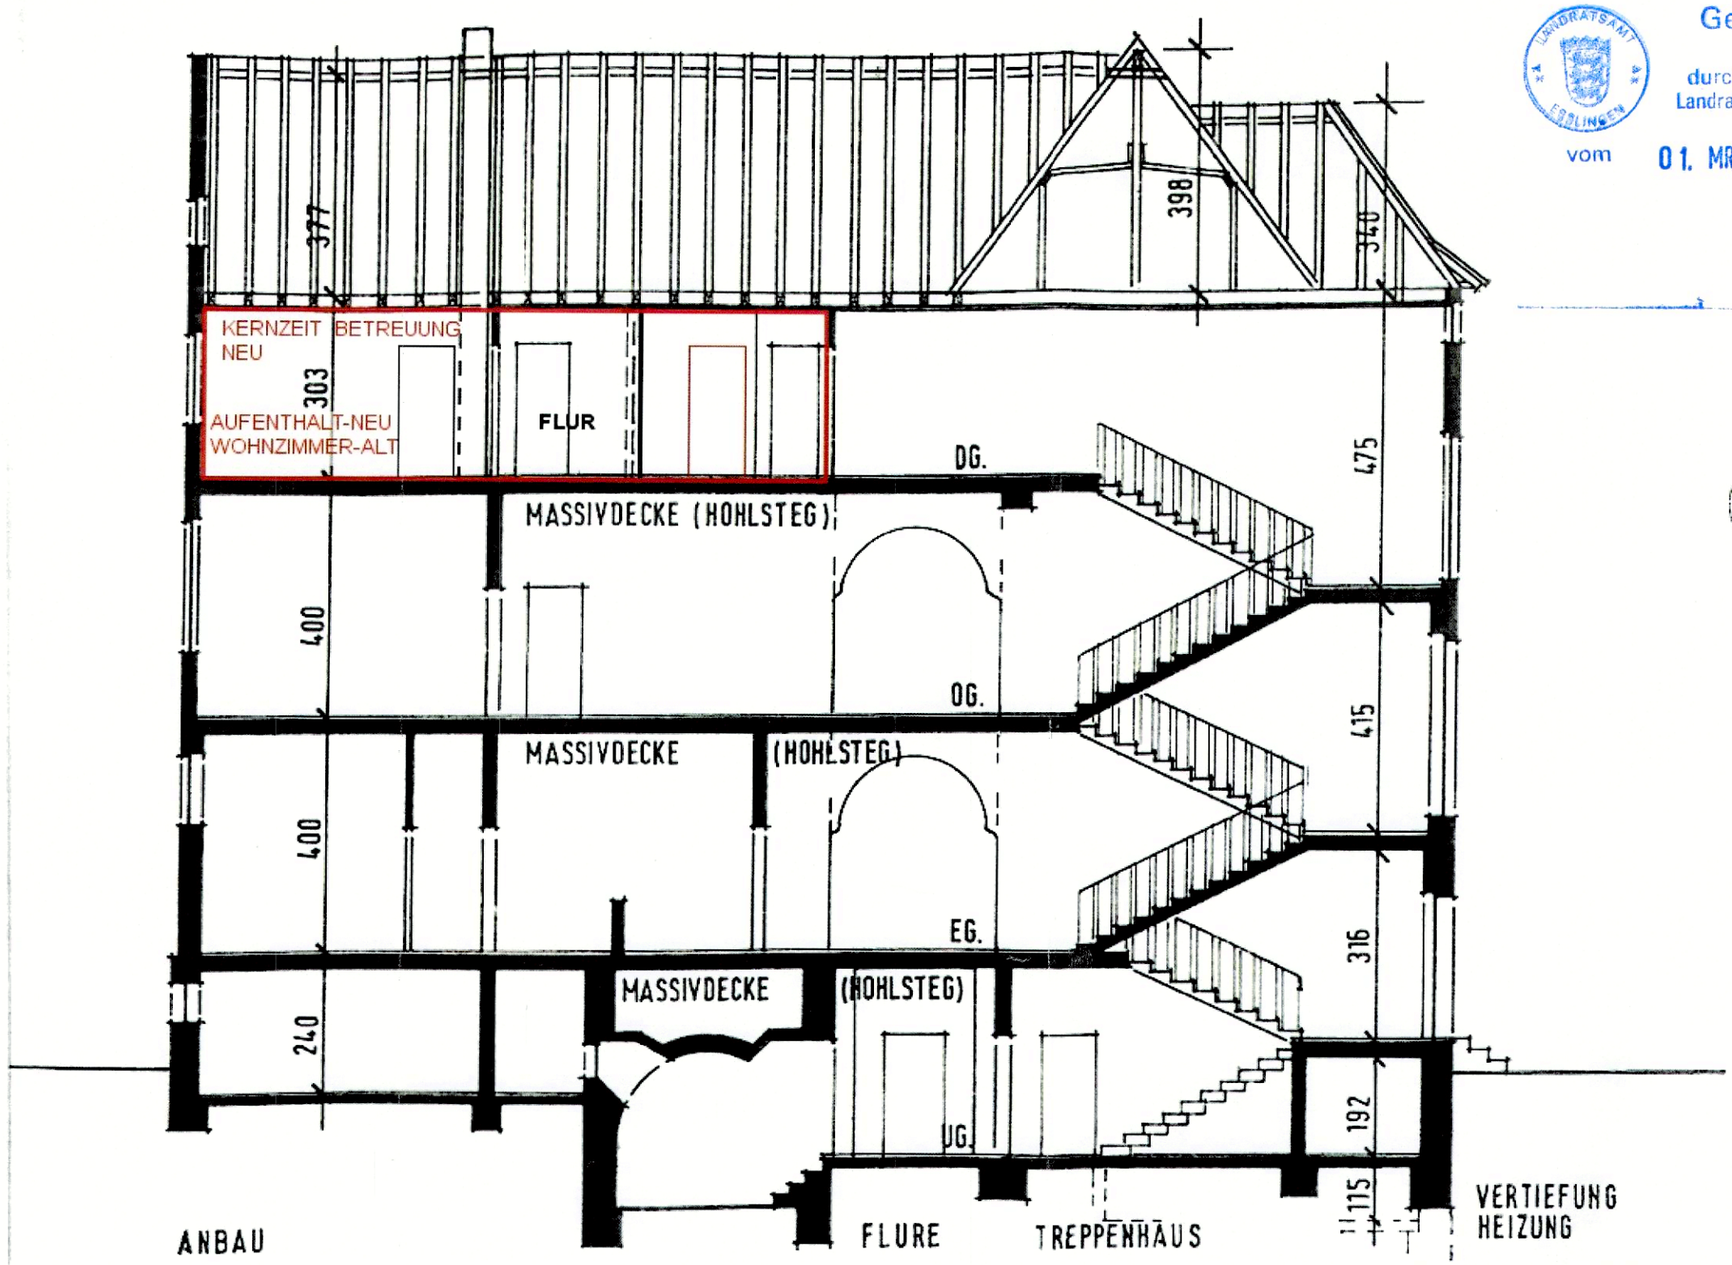

STADT WENDLINGEN AM NECKAR
Schnitt **22.09.2016**
Nutzungsänderung Bismarkstraße 11
M = 1 : 100

DIE STADT WENDLINGEN AM NECKAR.

Bauherr

Architekt