
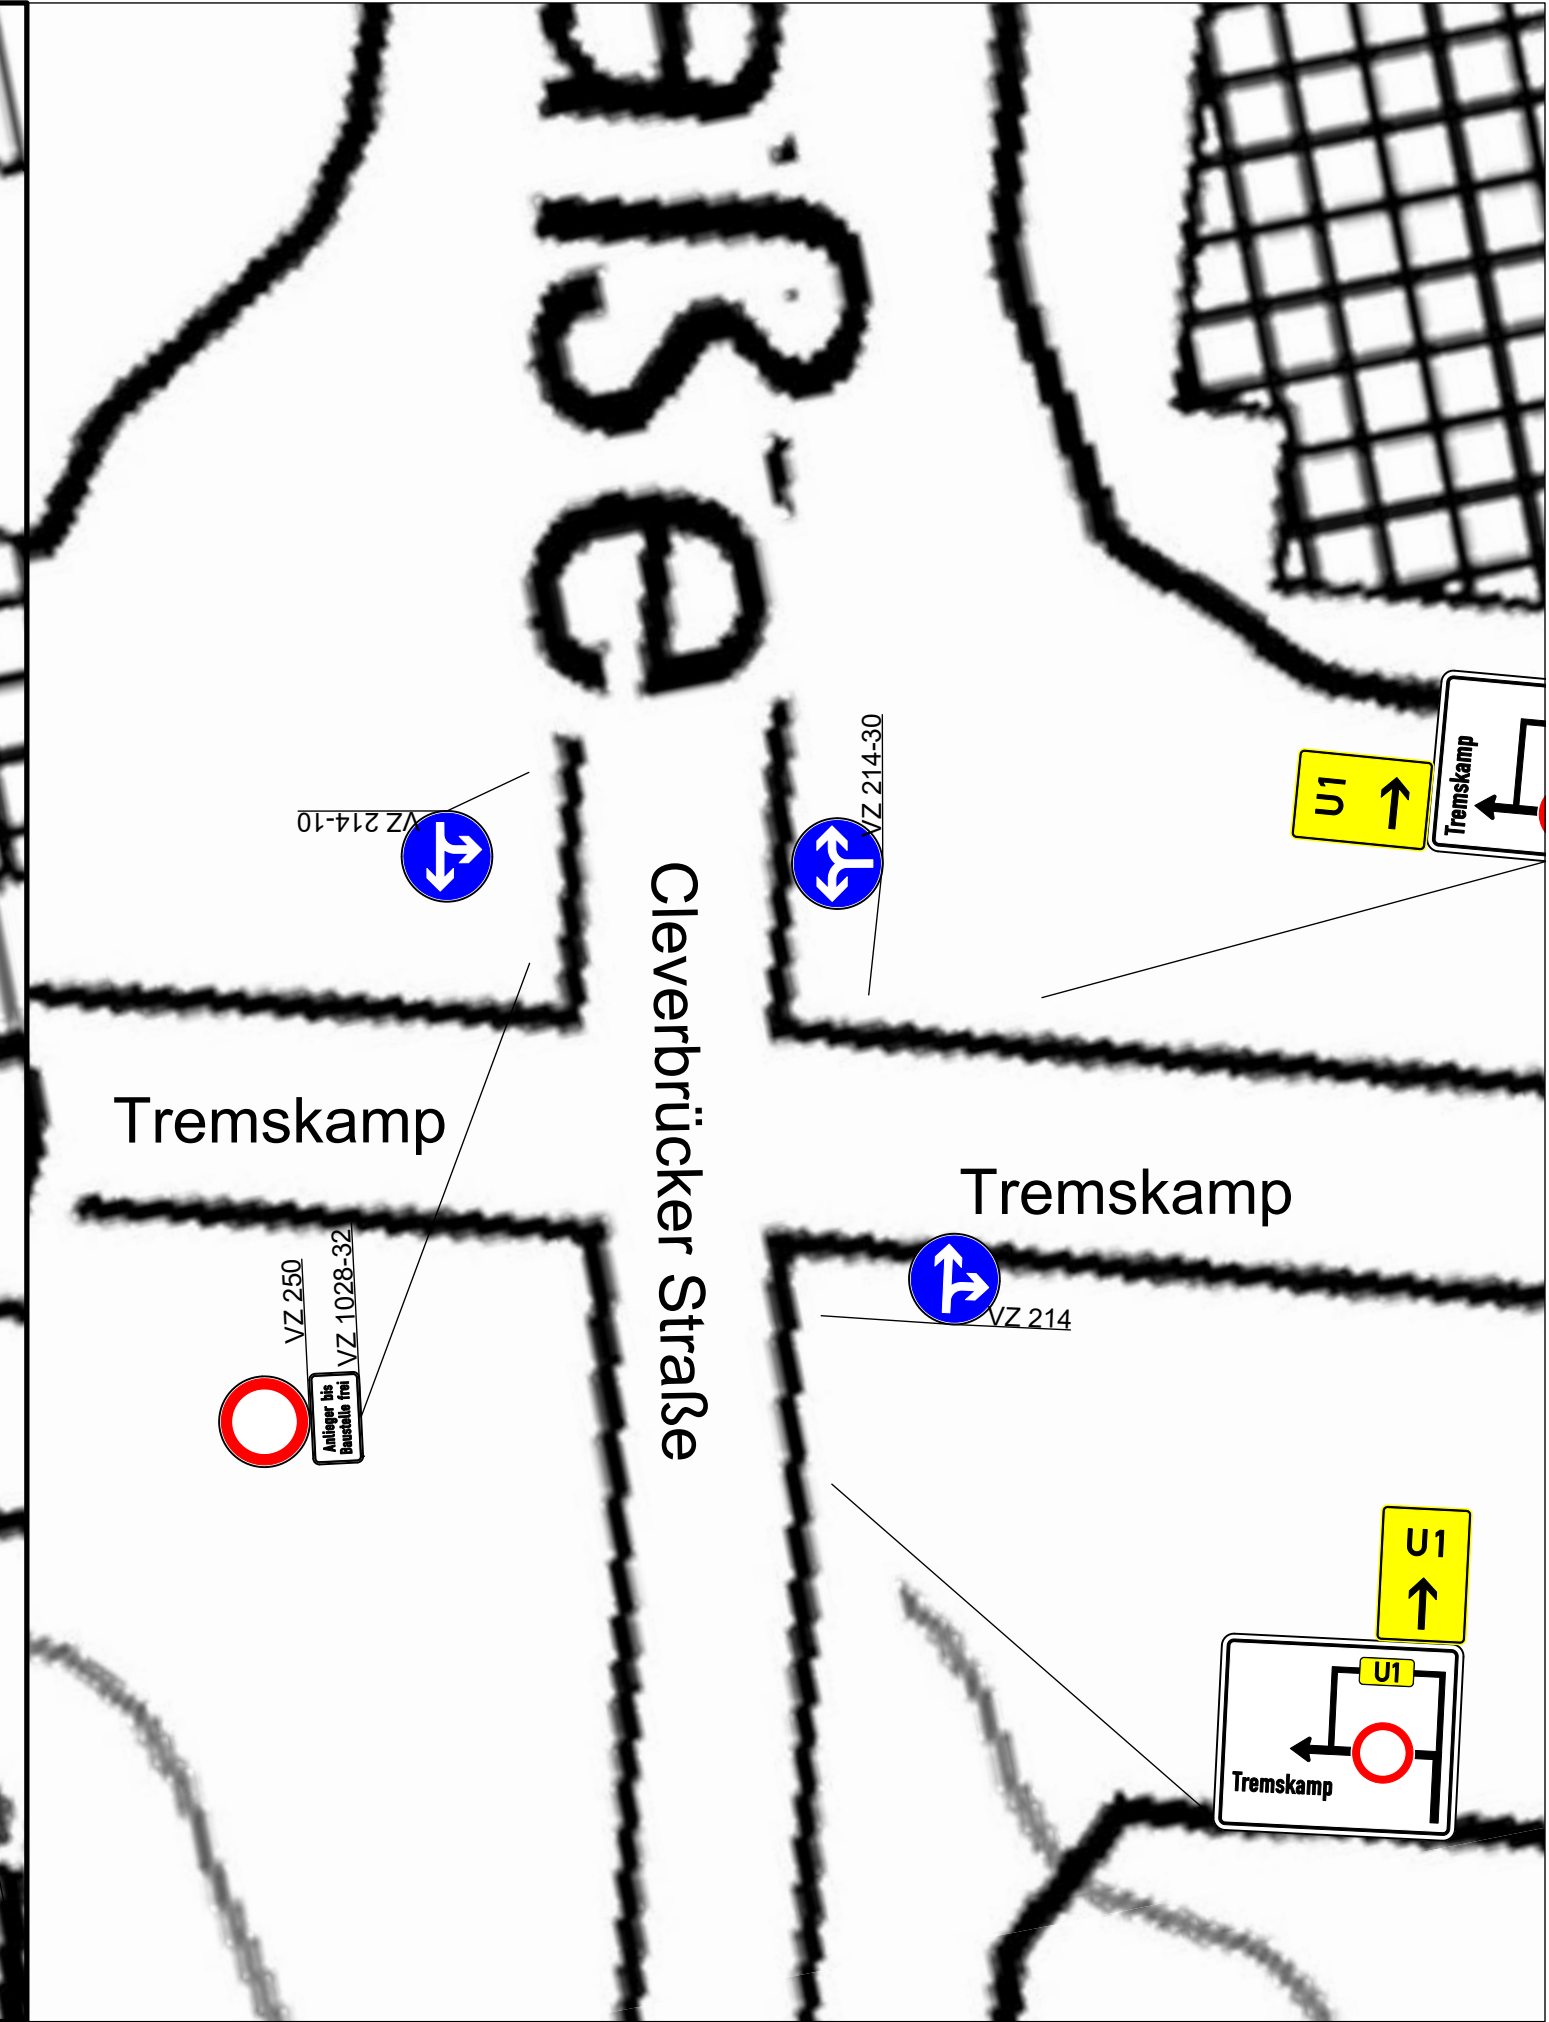


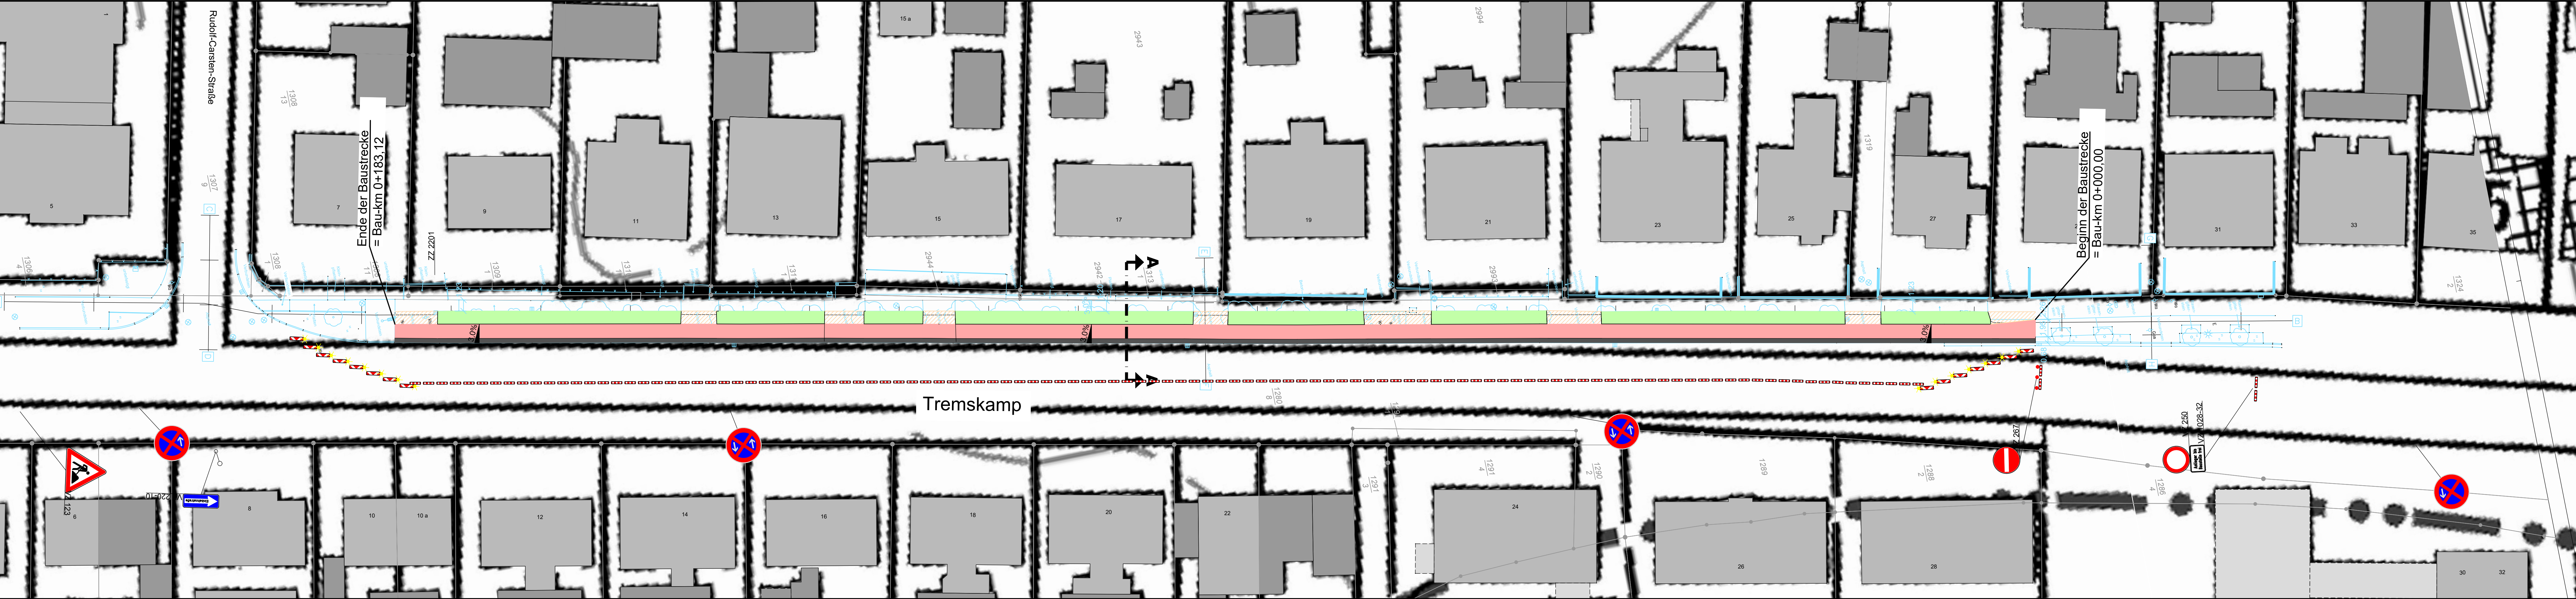

LEGENDE:

zeichnerische Darstellung im Lageplan

tatsächlich Ausführung vor Ort

tatsächlich Ausführung vor Ort:
Eine Barke mit einseitiger Richtungsangabe

Achtung:
Plan wurde ans lokale Planungssystem angepasst und weicht von den UTM-Koordinaten ab.

Maßstabanpassung: 1.000253524
UTM-Projektmaßstab: 0.999746540
Schwerpunkt: y= (32)611500.0; x= 5974500.0

Der Plan wurde auf Grundlage der automatisierten Liegenschaftskarte und dem örtlichen Aufmaß erstellt.
Die Lagegenauigkeit der Flurstücksgrenzen und Gebäude ist durch die Qualität der ALKIS Daten bedingt.

© GeoBasis-DE/LVermGeo SH
(www.LVermGeoSH.schleswig-holstein.de)

Nr.	Datum	Name	Art der Änderung

Diese Zeichnung darf ohne unsere Genehmigung weder nachgeahmt, vervielfältigt, noch dritten vorgelegt oder ausgehändigt werden. Gesetz zum Schutz des geistigen Eigentums BGB § 823.

Auftraggeber

Stadt Bad Schwartau
Markt 15
23611 Bad Schwartau

Planersteller

WVK
WASSER- UND VERKEHRS-KONTOR
INGENIEURWESEN FÜR DAS BAUWESEN
INGENIEURE KRÜGER & KOY

■ Havelstraße 33 ■ 24539 Neumünster
■ T. 04321 . 260 270 ■ F. 04321 . 260 27 99
■ www.wvk.sh ■ info@wvk.sh

Lagebezug: ETRS89-UTM, Zone 32 EPSG-Code: 4647 Höhenbezug: DHHN 2016, m. ü. NHN (Normalhöhennull)

Ausführungsplanung

Datum	Name
bearbeitet: 07.07.2026	Steffen Reiter
gezeichnet: 07.07.2026	Hendrik Ketels
geprüft: 07.07.2026	Christoph Krüger

Stadt Bad Schwartau
Tremskamp
Neubau eines Radweges

Projekt-Nr.:	Maßstab:	Verkehrszeichenplan	Anlage:	Blatt:
125.4225	1 : 250		16.5	01