


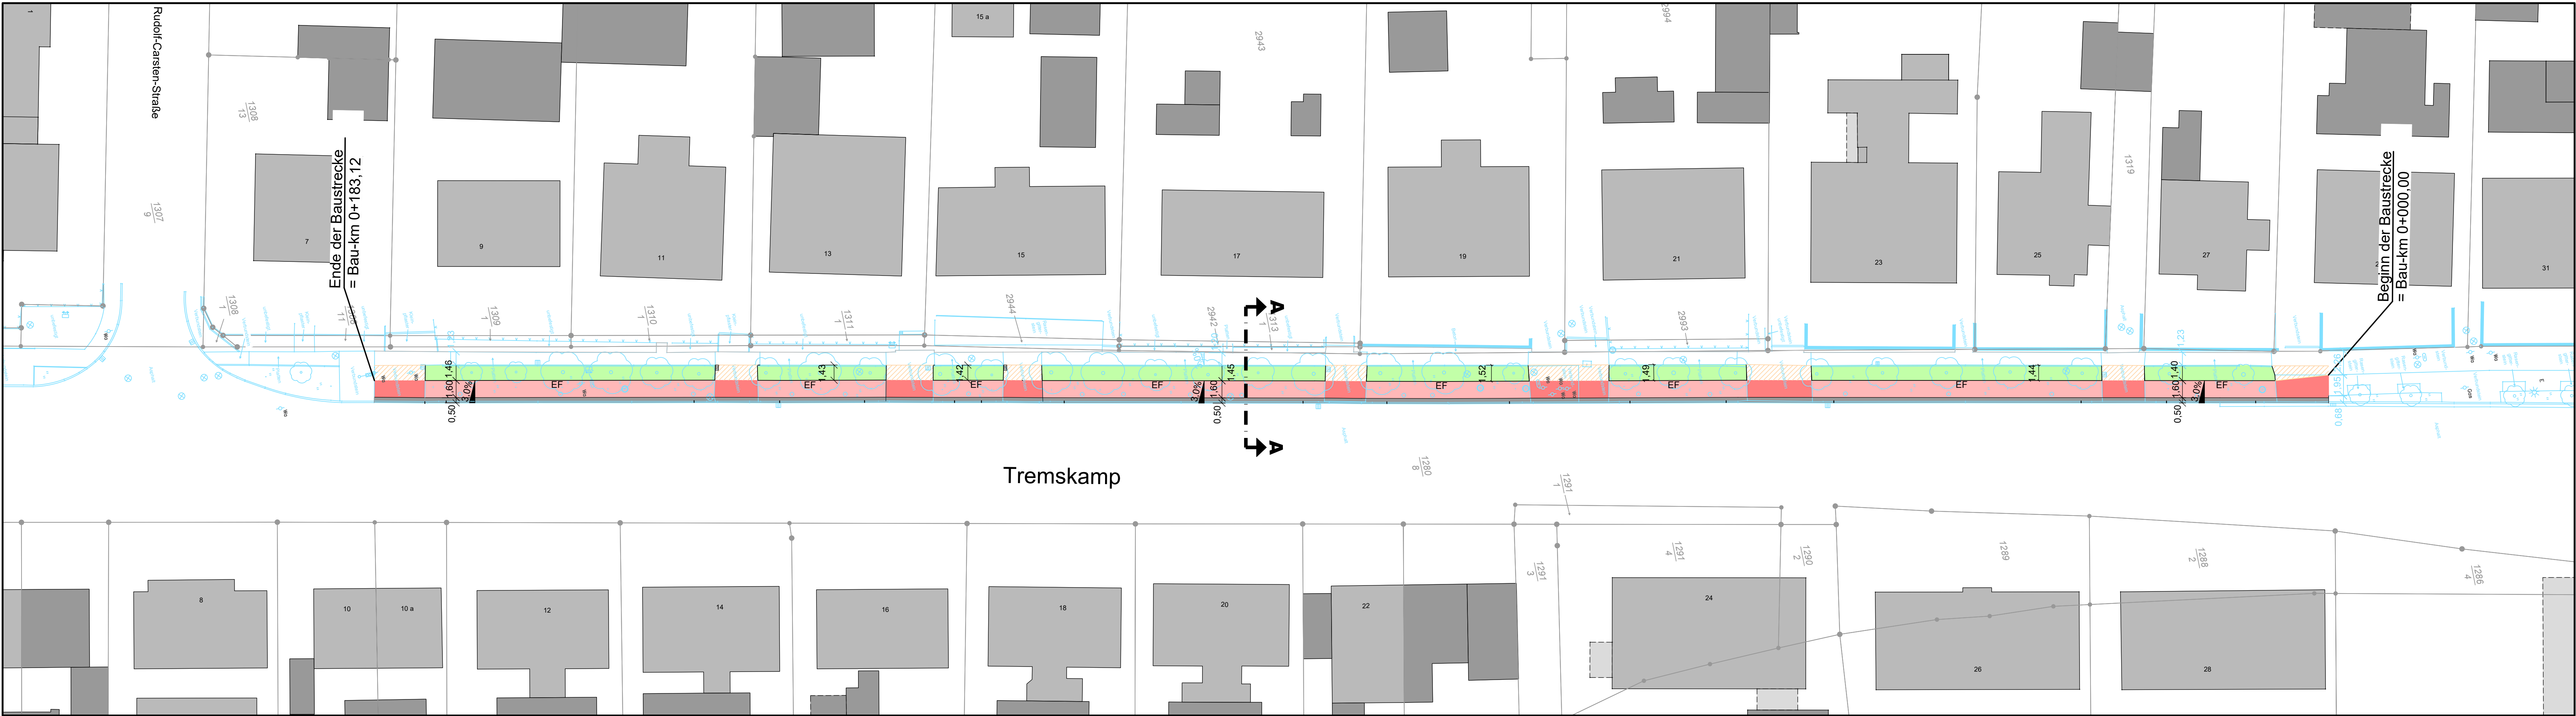

LEGENDE:

- Radweg**
- Zufahrt im Radweg**
- Sicherheitstrennstreifen**
- Grünfläche**
- Angleichungsfläche**

Achtung:
Plan wurde ans lokale Planungssystem angepasst und weicht von den UTM-Koordinaten ab.

Maßstabanpassung: 1.000253524
UTM-Projektmaßstab: 0.999746540
Schwerpunkt: y= (32)611500.0; x= 5974500.0

Der Plan wurde auf Grundlage der automatisierten Liegenschaftskarte und dem örtlichen Aufmaß erstellt.
Die Lagegenauigkeit der Flurstücksgrenzen und Gebäude ist durch die Qualität der ALKIS Daten bedingt.

© GeoBasis-DE/LVermGeo SH
(www.LVermGeoSH.schleswig-holstein.de)

Änderungsindex	Nr.	Datum	Name	Art der Änderung

Diese Zeichnung darf ohne unsere Genehmigung weder nachgeahmt, vervielfältigt, noch dritten vorgelegt oder ausgehändigt werden. Gesetz zum Schutz des geistigen Eigentums BGB § 823.

Auftraggeber

Stadt Bad Schwartau
Markt 15
23611 Bad Schwartau

Planersteller



WASSER- UND VERKEHRS - KONTOR
INGENIEURWISSEN FÜR DAS BAUWESEN
INGENIEURE KRÜGER & KOY

Havelstraße 33

T. 04321 . 260 270

www.wvk.sh

24539 Neumünster

F. 04321 . 260 27 99

info@wvk.sh

Lagebezug: ETRS89-UTM, Zone 32 EPSG-Code: 4647 Höhenbezug: DHNN 2016, m. ü. NHN (Normalhöhennull)

Ausführungsplanung

	Datum	Name	Stadt Bad Schwartau Tremskamp Neubau eines Radweges		
bearbeitet:	09.07.2026	Steffen Reiter			
gezeichnet:	09.07.2026	Hendrik Ketels			
geprüft:	09.07.2026	Christoph Krüger			
Projekt-Nr.:	125.4225	Maßstab:	1 : 250	Straßenbaulageplan	Anlage: 5.1 Blatt: 01