


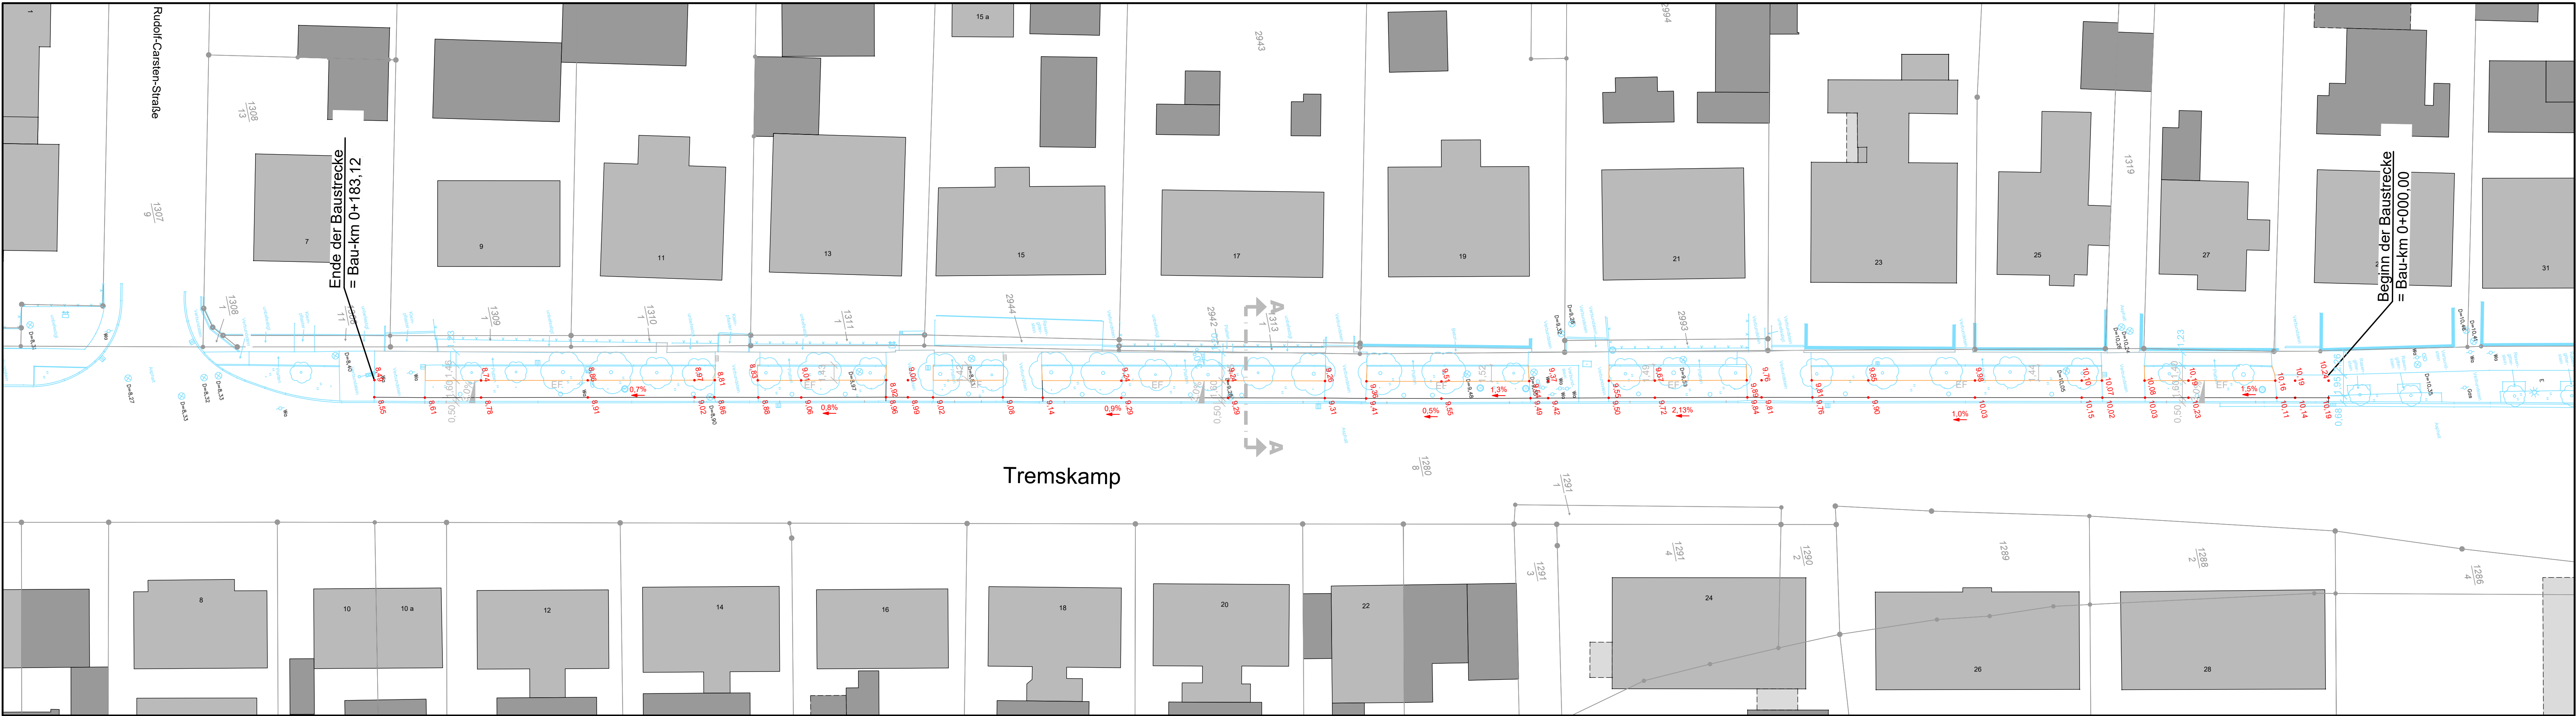

LEGENDE:

- 7,56 vermessene Deckenhöhe (Vermessungsbüro)
- 0,8% errechnete Gefällerrichtung
- 7,56 geplante Deckenhöhe
- 0,8% geplante Gefällerrichtung
- geplanter Hochpunkt
- geplanter Tiefpunkt
- Einfassungsstein (Vorderkante)

Achtung:
Plan wurde ans lokale Planungssystem angepasst und weicht von den UTM-Koordinaten ab.
Maßstabanpassung: 1.000253524
UTM-Projektmaßstab: 0.999746540
Schwerpunkt: y= (32)611500.0; x= 5974500.0

Der Plan wurde auf Grundlage der automatisierten Liegenschaftskarte und dem örtlichen Aufmaß erstellt.
Die Lagegenauigkeit der Flurstücksgrenzen und Gebäude ist durch die Qualität der ALKIS Daten bedingt.
© GeoBasis-DE/LVermGeo SH
(www.LVermGeoSH.schleswig-holstein.de)

Nr.	Datum	Name	Art der Änderung

Diese Zeichnung darf ohne unsere Genehmigung weder nachgeahmt, vervielfältigt, noch dritten vorgelegt oder ausgehändigt werden. Gesetz zum Schutz des geistigen Eigentums BGB § 823.

Auftraggeber

Stadt Bad Schwartau
Markt 15
23611 Bad Schwartau

Planersteller

WVK

WASSER- UND VERKEHRS - KONTOR
INGENIEURWISSEN FÜR DAS BAUWESEN
INGENIEURE KRÜGER & KOY

Havelstraße 33
T. 04321 . 260 270
www.wvk.sh

24539 Neumünster
F. 04321 . 260 27 99
info@wvk.sh

Lagebezug: ETRS89-UTM, Zone 32 EPSG-Code: 4647 Höhenbezug: DHNN 2016, m. ü. NHN (Normalhöhennull)

Ausführungsplanung

	Datum	Name	Stadt Bad Schwartau Tremskamp Neubau eines Radweges		
bearbeitet:	09.07.2026	Steffen Reiter			
gezeichnet:	09.07.2026	Hendrik Ketels			
geprüft:	09.07.2026	Christoph Krüger			
Projekt-Nr.:	125.4225	Maßstab:	1 : 250	Deckenhöhenlageplan	Anlage: 6.1 Blatt: 01