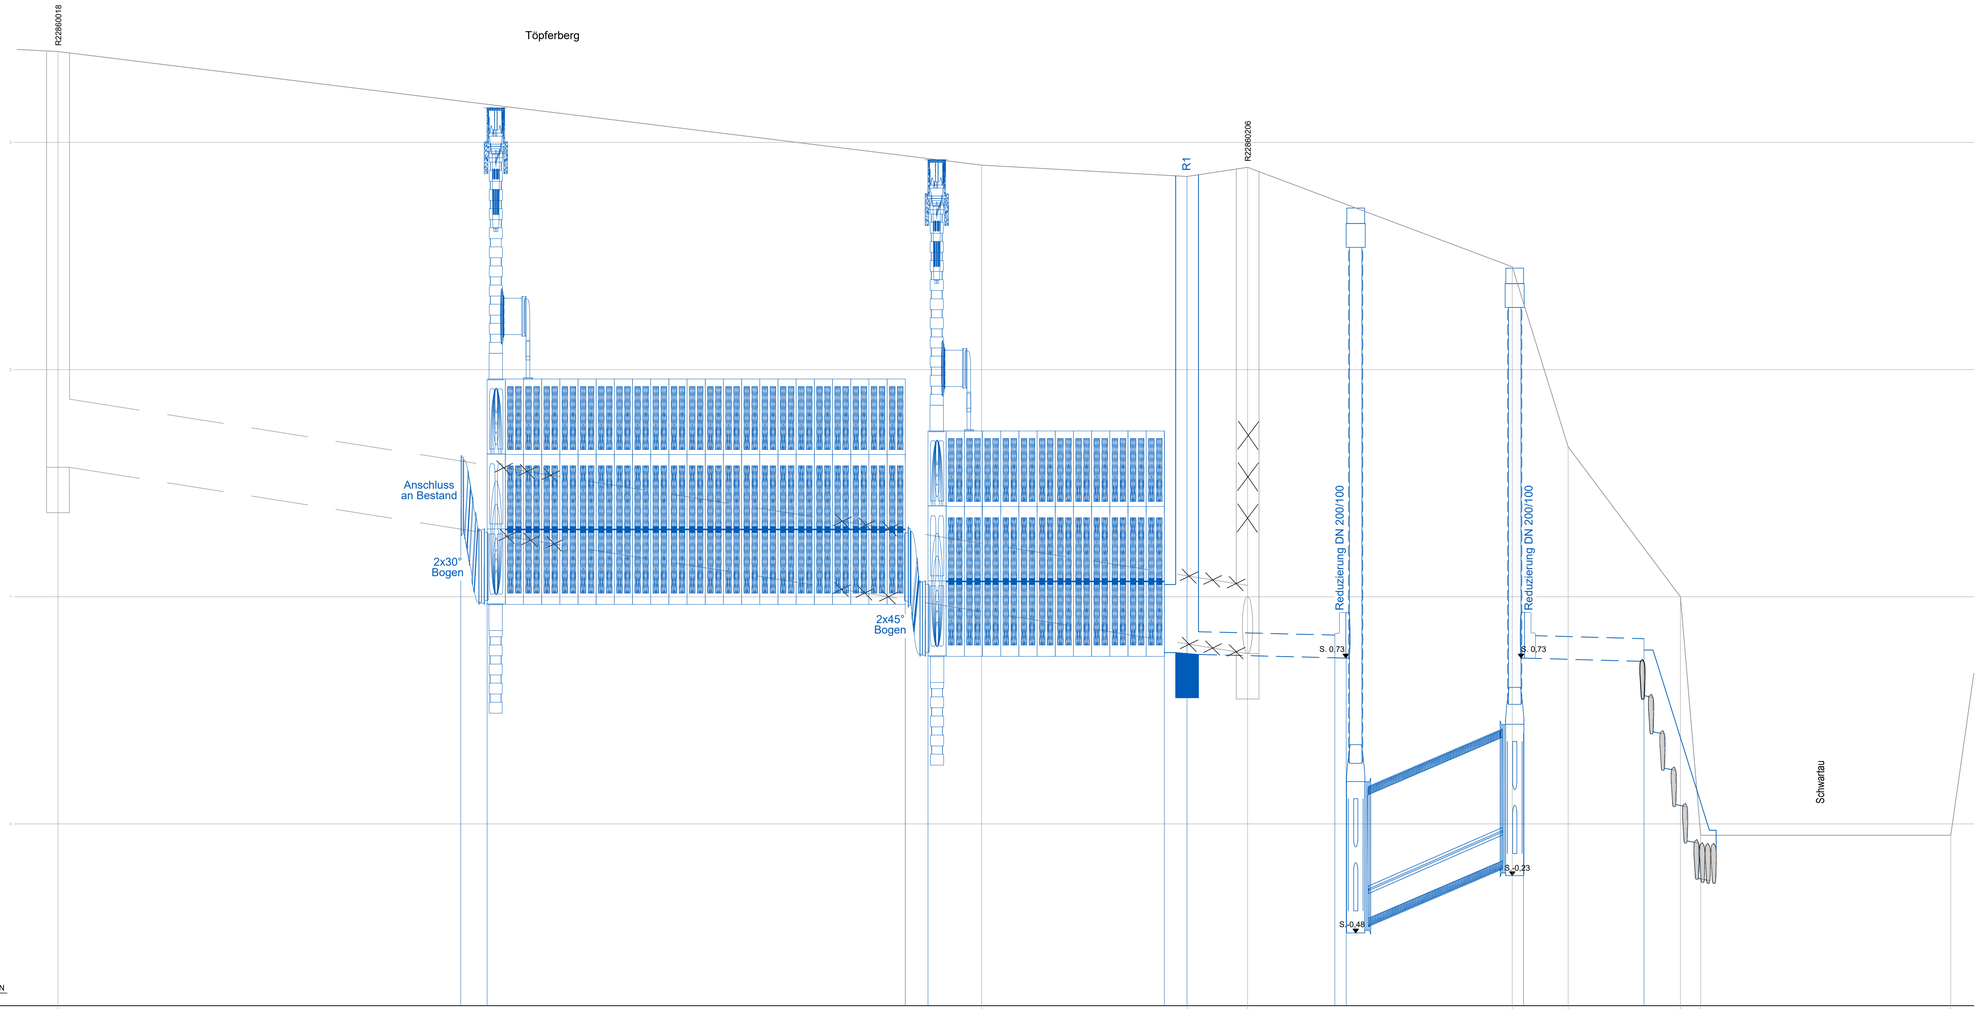
R228860018
Töpferberg
R1
R228860206
Anschluss
an Bestand
2x30°
Bogen
2x45°
Bogen
Reduzierung DN 200/100
Reduzierung DN 200/100
S. 0,73
S. 0,73
S. -0,23
S. -0,48
Schwartau

-0,80 m NN

| | | |