


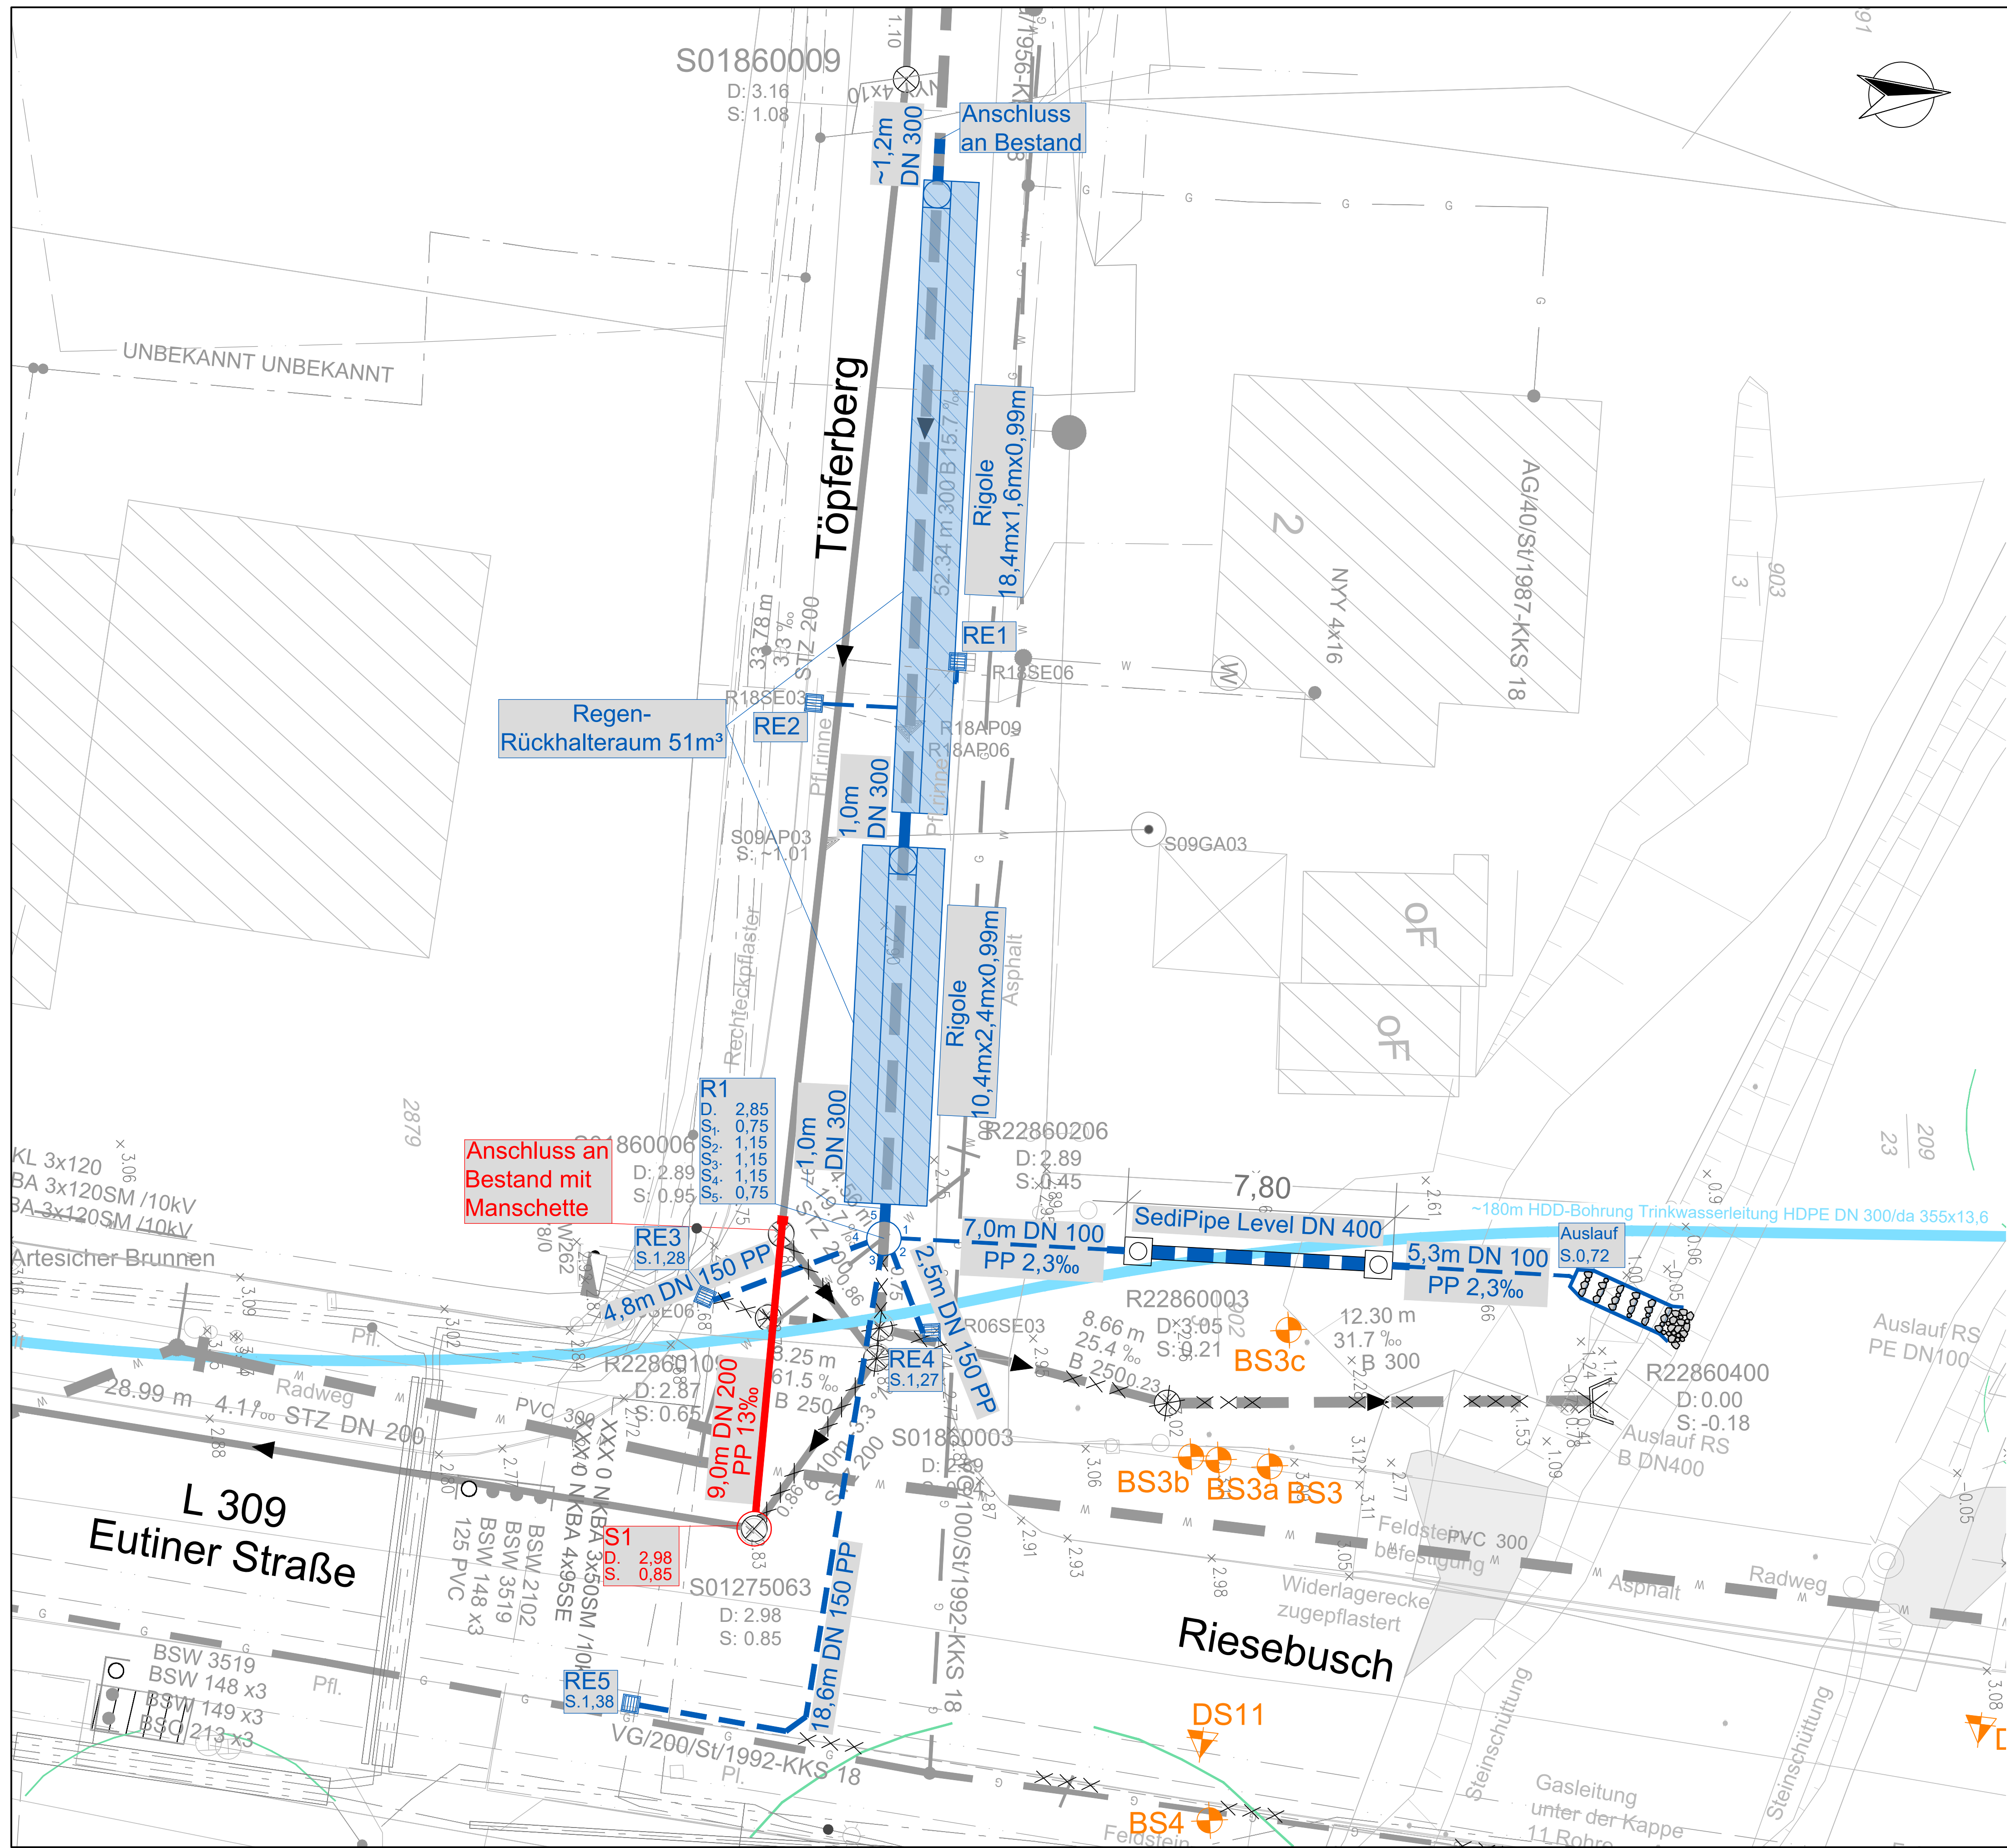

Legende

Bestand:

- SW-Leitung
- RW-Leitung
- Trinkwasserleitung
- Gasleitung, TraveNetz
- Stromkabel, TraveNetz
- Kommunikationskabel, Vodafone
- Kommunikationskabel

Planung:

- Trinkwasser
- SW-Leitung
- RW-Leitung
- gepl. Regeneinlauf
- Abbruch vorh. Leitung

Hinweis zur Lage der Leitungen Telekom:
Die Lage von Leitungen der Telekom AG sind auf Grundlage der durch die Telekom zur Verfügung gestellten Unterlagen (PDF), welche Unstimmigkeiten enthalten, erstellt worden.

Genereller Hinweis:
Die genaue Lage und Überdeckung der Versorgungsleitungen sind nur nachrichtlich dargestellt und sind bei Bedarf vor Baubeginn durch Suchgrabungen zu ermitteln.

Übersicht

Index	Datum	Art der Änderung	Bearb.	Gez.:



Ingenieurgesellschaft Siebert & Partner mbH

Allgemeiner Ingenieurbau - Vermessung - Kanalsanierung - Straßenbau
Wasserwirtschaft - Abwassertechnik - Wasserversorgung - Kanalkataster

Stubbendorfer Ring 10
Tel.: 0451-79991-0
Fax: 0451-79991-40

23858 Wesenberg
e-mail: info@siebert-partner.de
Internet: www.siebert-partner.de

Auftraggeber

Städtische Betriebe Bad Schwartau
- Trinkwasser -

Projekt

Trinkwasser Neuverlegung
Riesebuschbrücke

Planinhalt

Lageplan - Planung Kanalisation

gezeichnet	Degner	Maßstab	1:100
bearbeitet / Projektleitung	Schröder	Planungsstand	Ausführungsplanung
Datum	Wesenberg, den	Layout	LP_Pl. Kanal100
Planverfasser		Zeichnungs-Nr.:	26-156_AP_LP_03
Für die Bauausführung nicht freigegeben			
Lagebezugssystem: ETRS89 UTM-32N		Kataster, Stand:	Anlage Nr.:
Höhenbezugssystem: DHN 2016		© GeoBasis-DE/LVermGeo SH	