


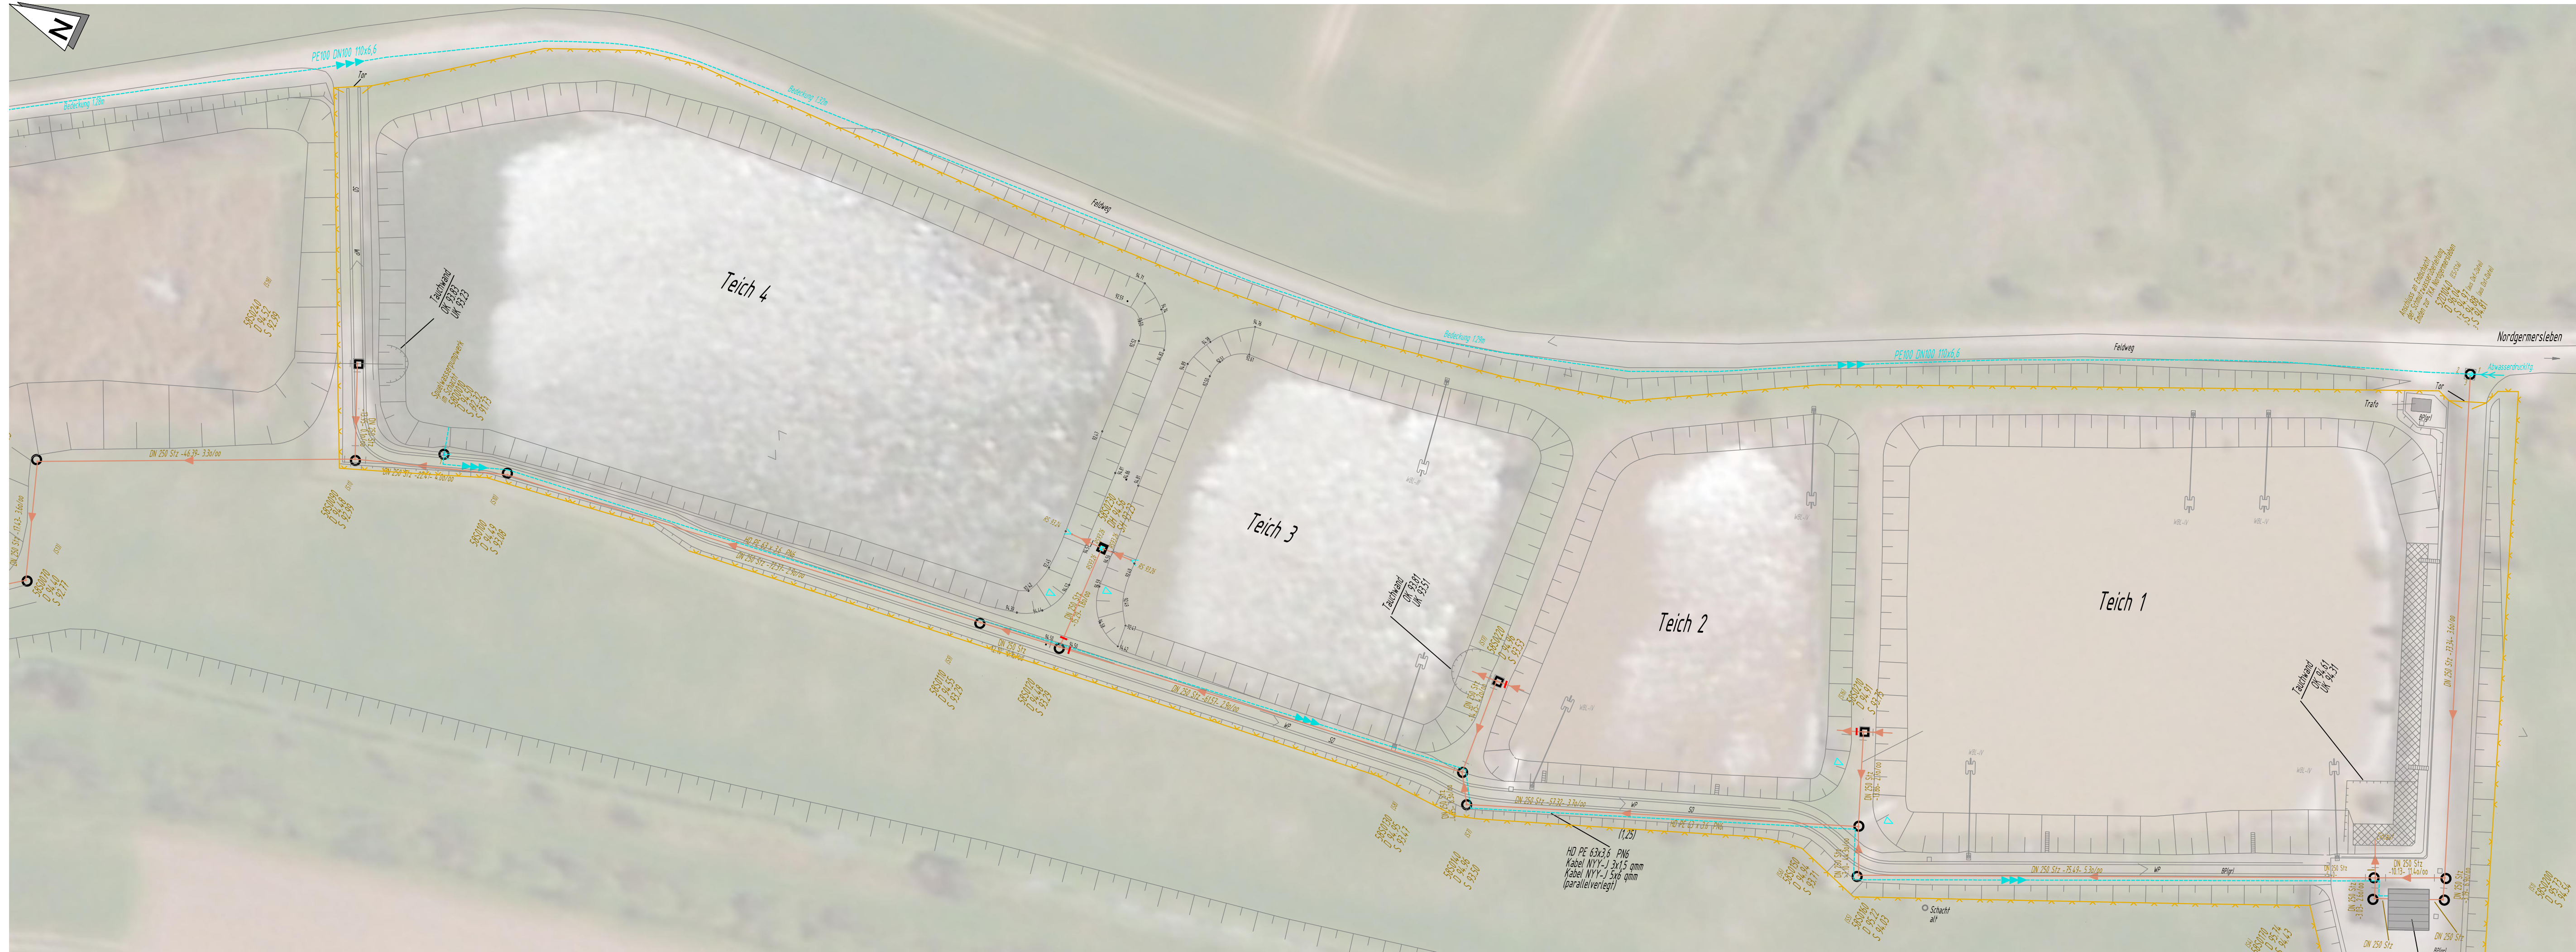

VORABZUG - Nicht freigegeben!

Auftraggeber:		Abwasserzweckverband Aller - Ohre Weferlinger Straße 17 39356 Flechtingen OT Beendorf Tel. +49(0)39055 9279 0 Fax: +49(0)39055 9279 117							
Vorhaben:		KLÄRANLAGE NORDGERMERSLEBEN							
Darstellung:		Teichkläranlage Bestand Übersichtslageplan							
Bearbeiter:	Gödecke	Datum:	27.02.2026	Stand:	27.02.2026	Höhenstatus:	150	Anlage-Nr.	
						Lagestatus:	489		2
Bearbeiter:	Gödecke	Datum:	27.02.2026	Planungsphase:	Bestand	Maßstab:	1 : 500	Blatt-Nr.	1/1