


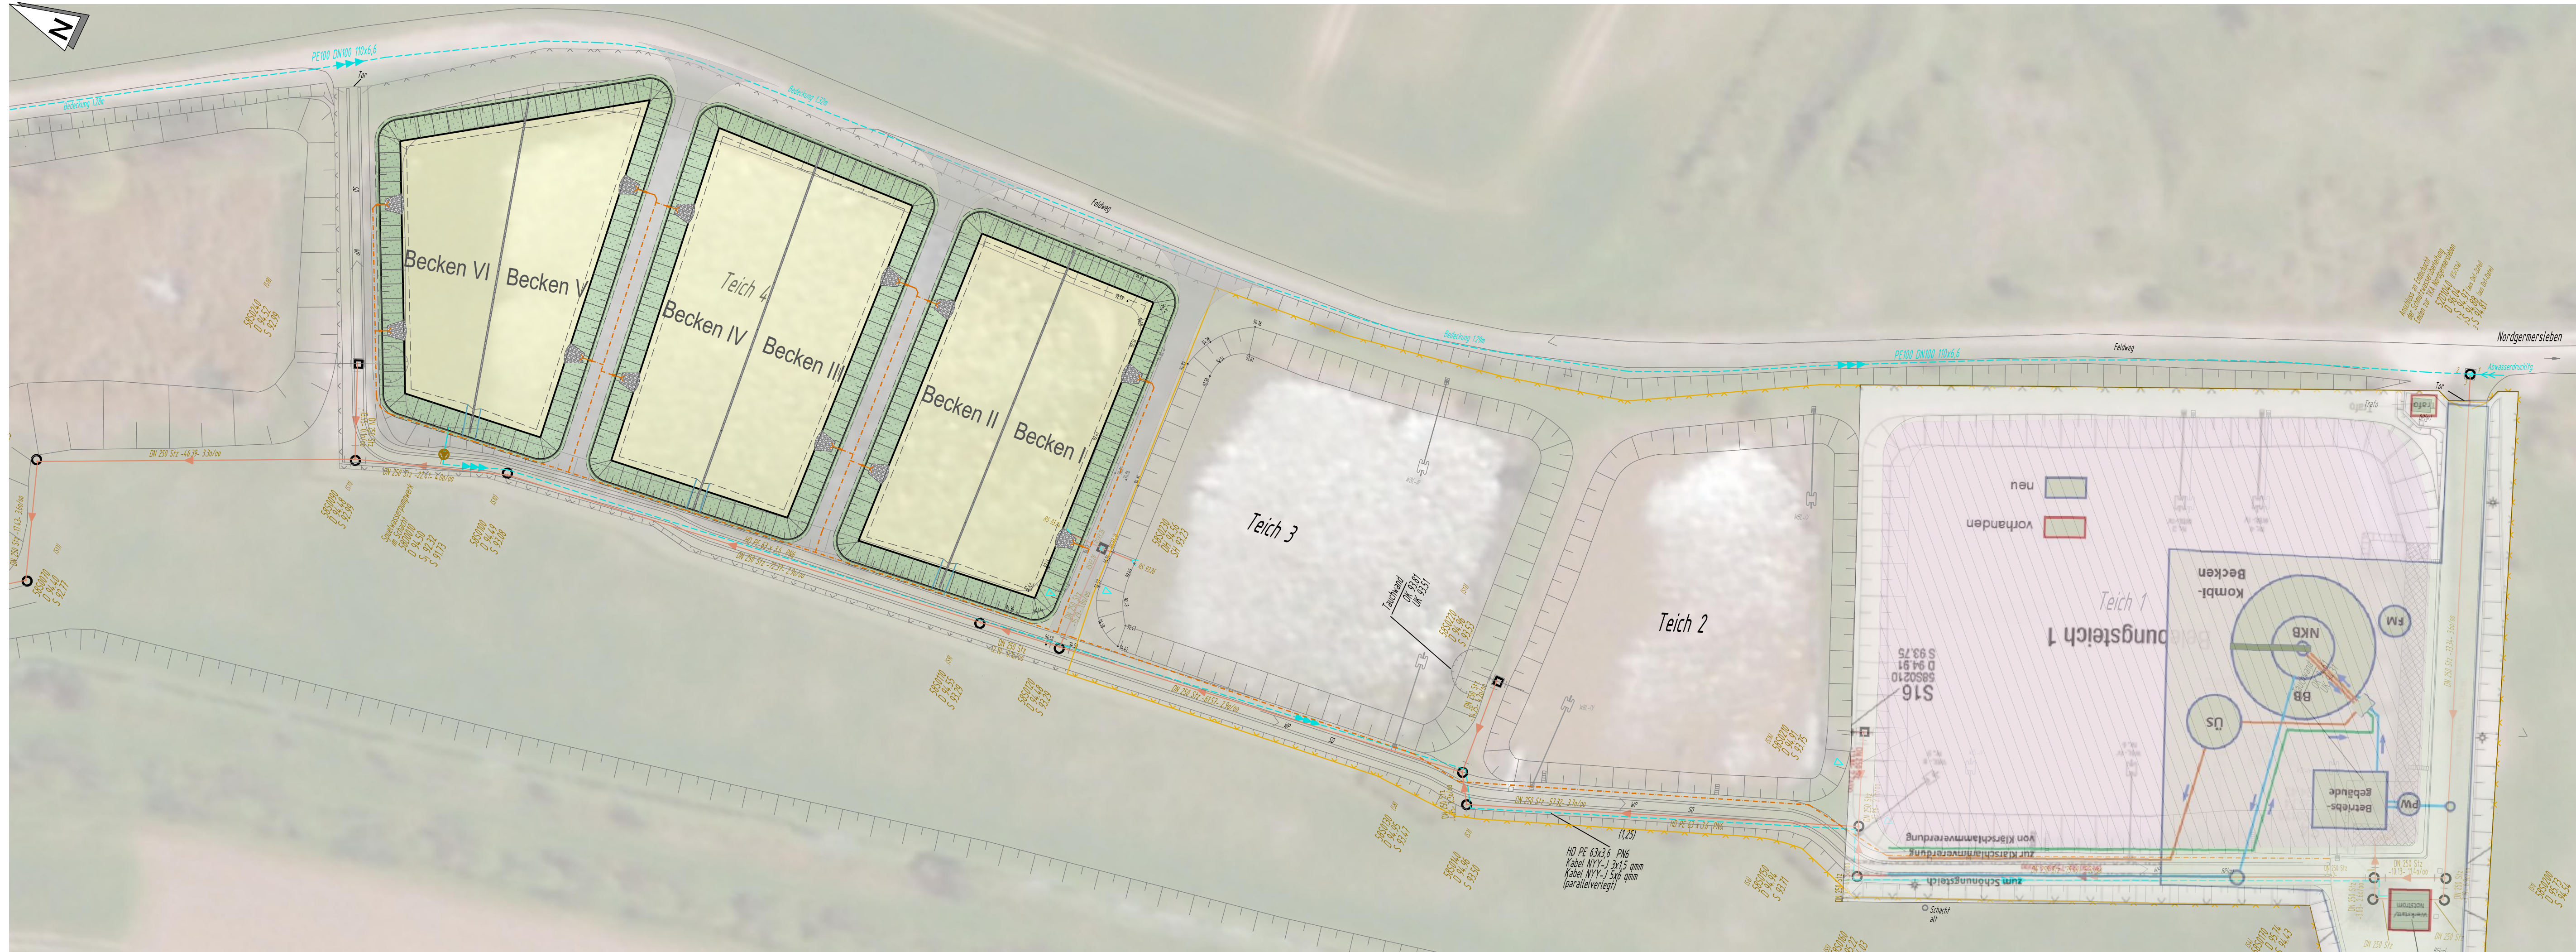

Auftraggeber:		Abwasserzweckverband Aller - Ohre Weferlinger Straße 17 39356 Flechtingen OT Beendorf Tel. +49(0)39055 9279-0 Fax: +49(0)39055 9279-117				
Vorhaben:		KLÄRANLAGE NORDGERMERSLEBEN				
Darstellung:		Teichkläranlage Geplante Flächennutzung Übersichtslageplan				
Bearbeiter:	Datum:	Stand:	Höhenstatus:	150	Anlage-Nr.	3
Gödecke	31.03.2025	31.03.2026	Lagestatus:	489		
Bearbeiter:	Datum:	Planungsphase:	Maßstab:	1 : 500	Blatt-Nr.	1/1
Gödecke	31.03.2025	Vorplanung				