
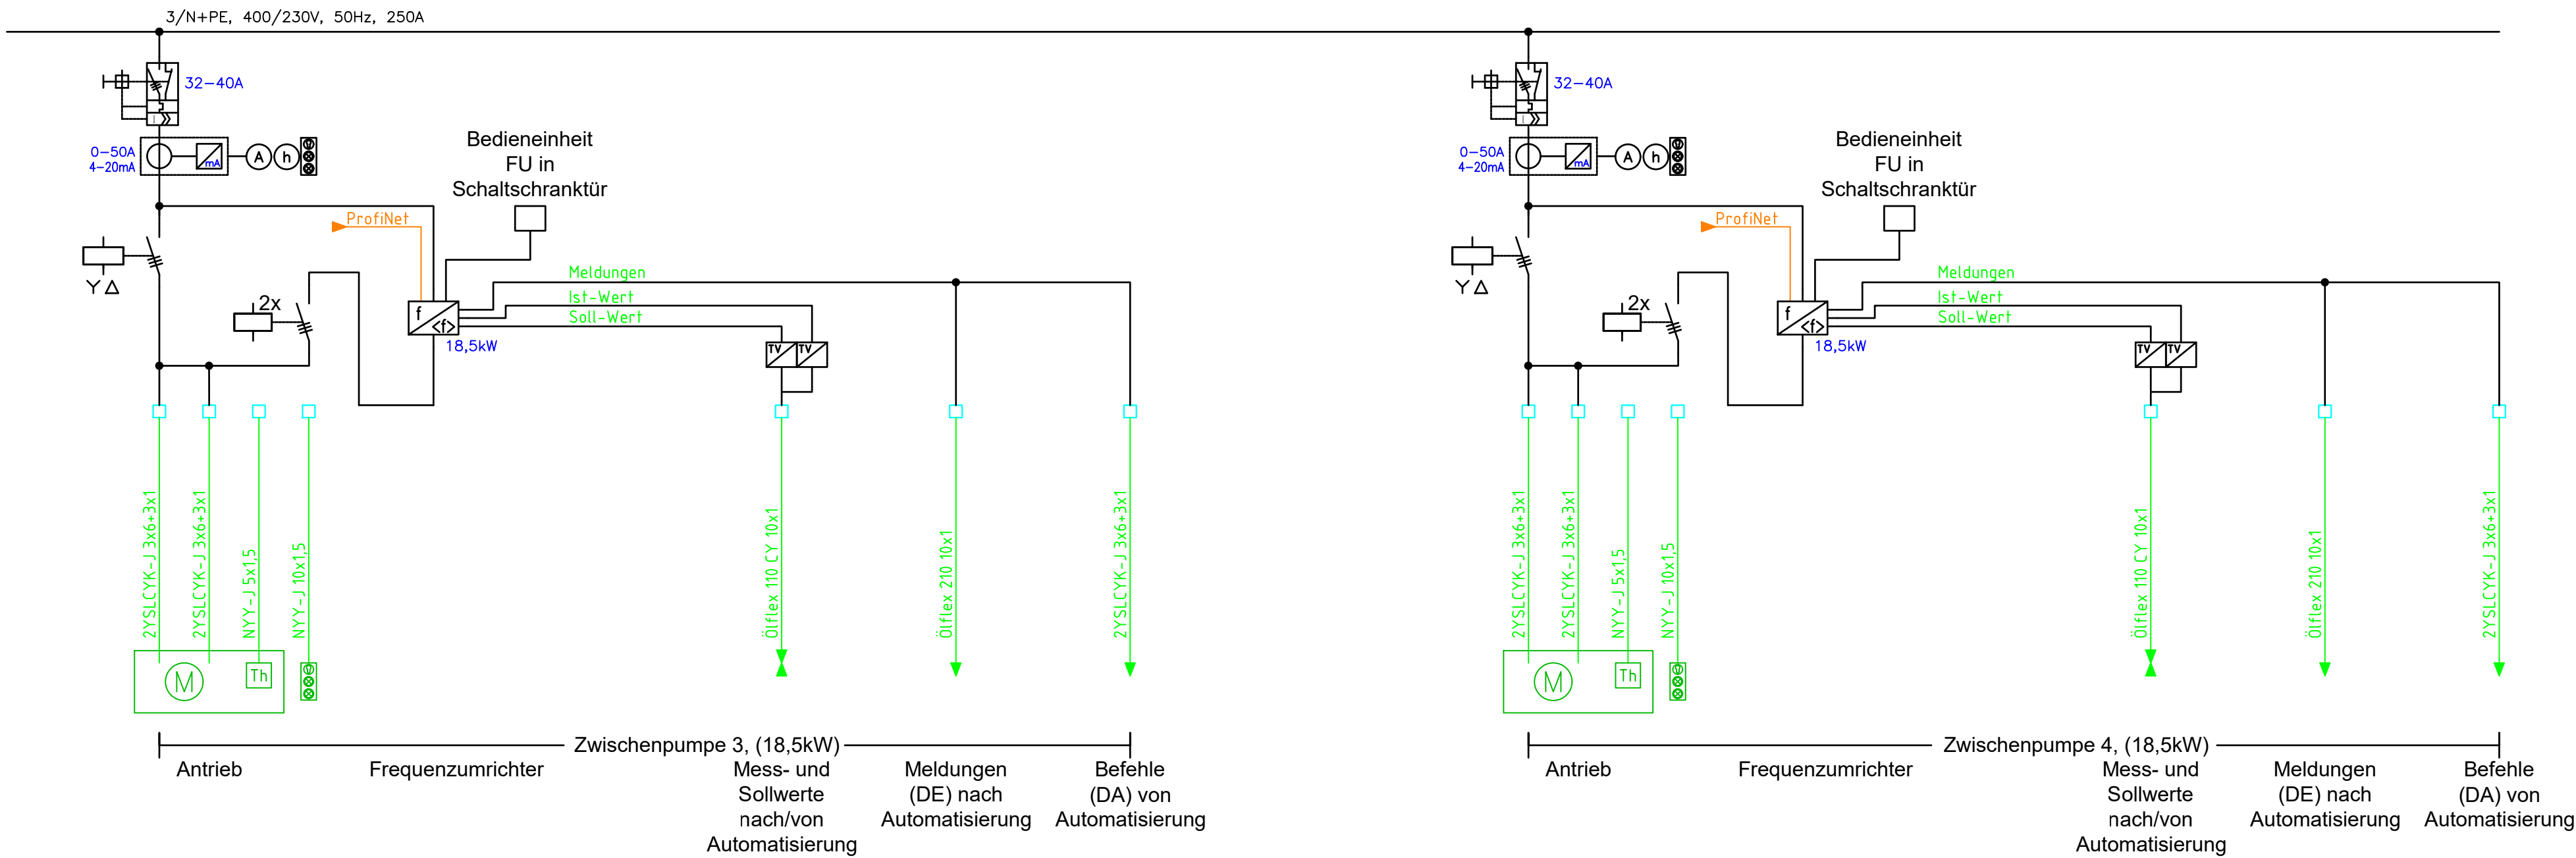
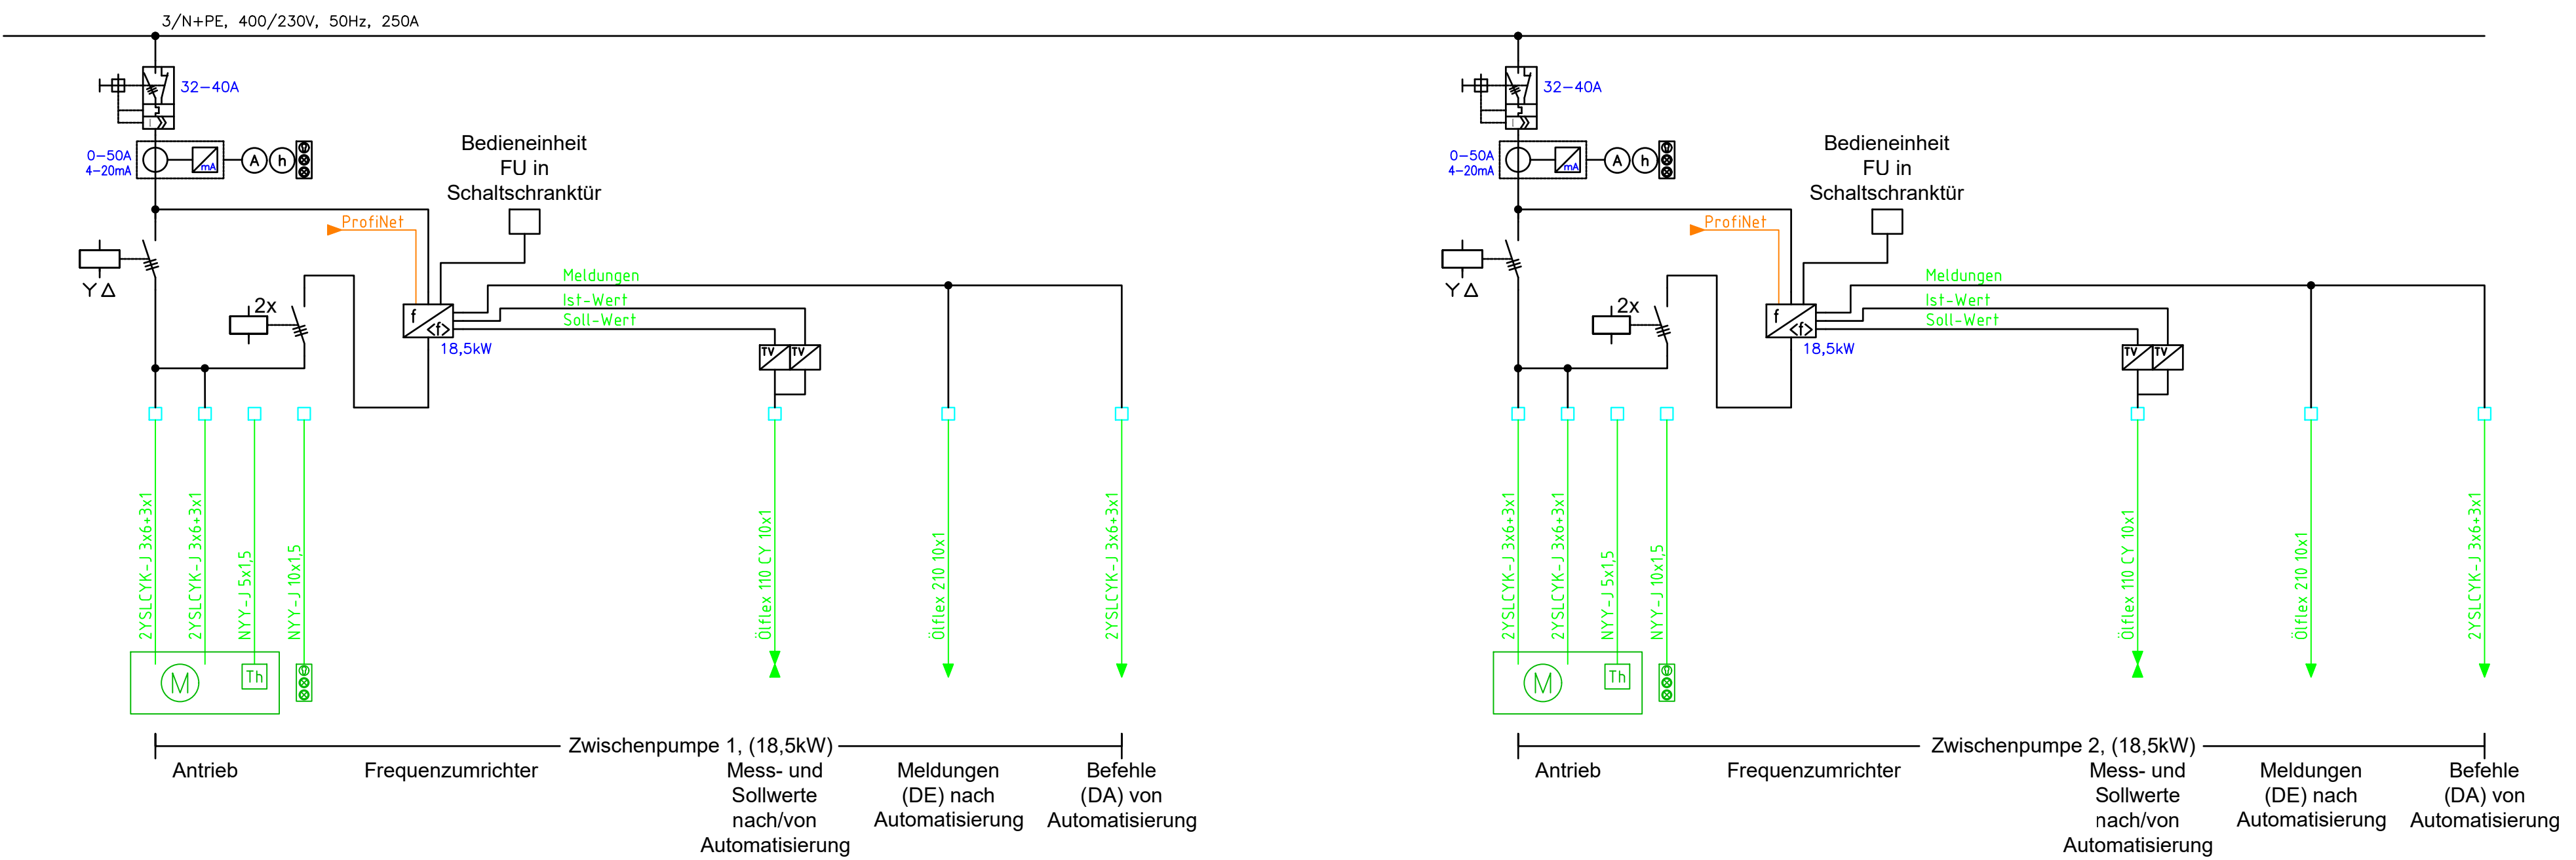
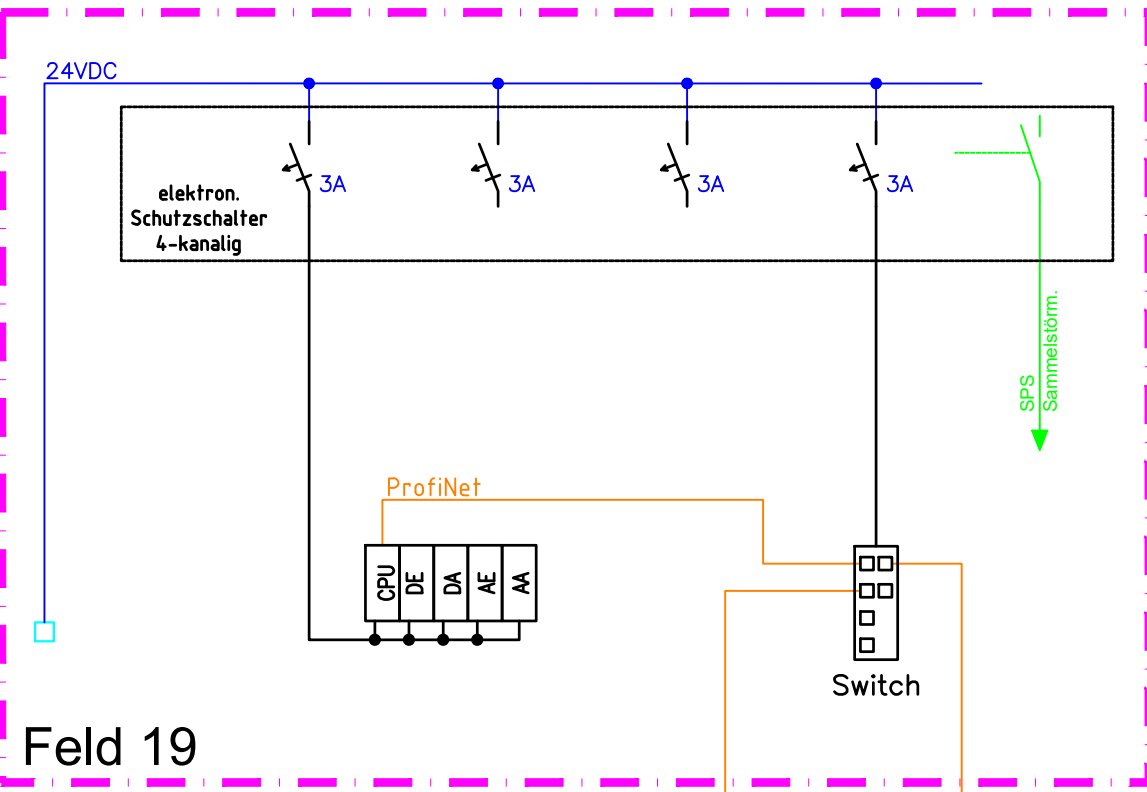


NSV Belebung Feld +N8 NSV Belebung neue Felder

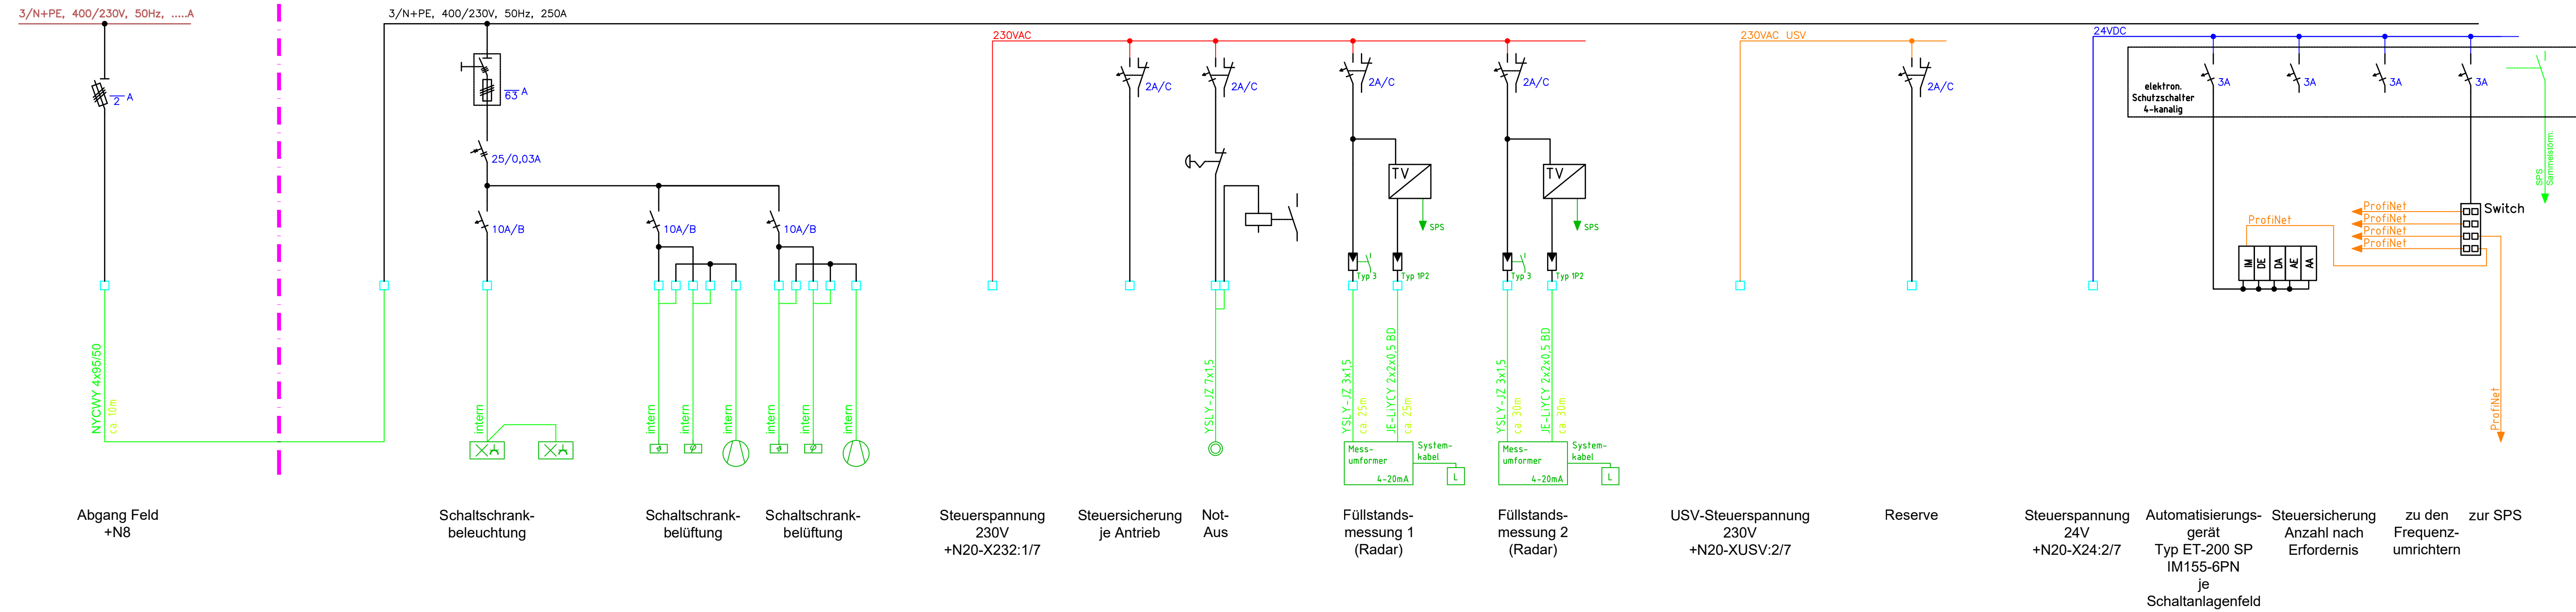

Anmerkung
Die Ausführungszeichnung entspricht dem Planungsstand Juni 2026.
Sie dient als Grundlage für die vom Auftragnehmer durchzuführende
Werkstatt- und Montageplanung und für die Detailkoordinierung mit den
beteiligten Gewerken, dem Ingenieurbüro und dem Auftraggeber.

D					
C					
B					
A					
PROJEKT:	Stadt Dreieich Klärwerk Hengstbachtal Erneuerung Zwischenpumpwerk				
PLAN:	Übersichtsschaltplan UV Zwischenpumpwerk				
MASSSTAB:	ohne	DATUM:	22.06.2026	GEZ./GEPR:	Vo/Sta
PROJEKT-NR:	786	PLAN-NR./INDEX:	510	CAD-DATUM:	786510