


P:\HR_PROJEKTE\HM26 21_Dreieich_3_Gebläse zum NITRI II\9_Plaene\07_Ausführung\A1.1_LPL.dwg

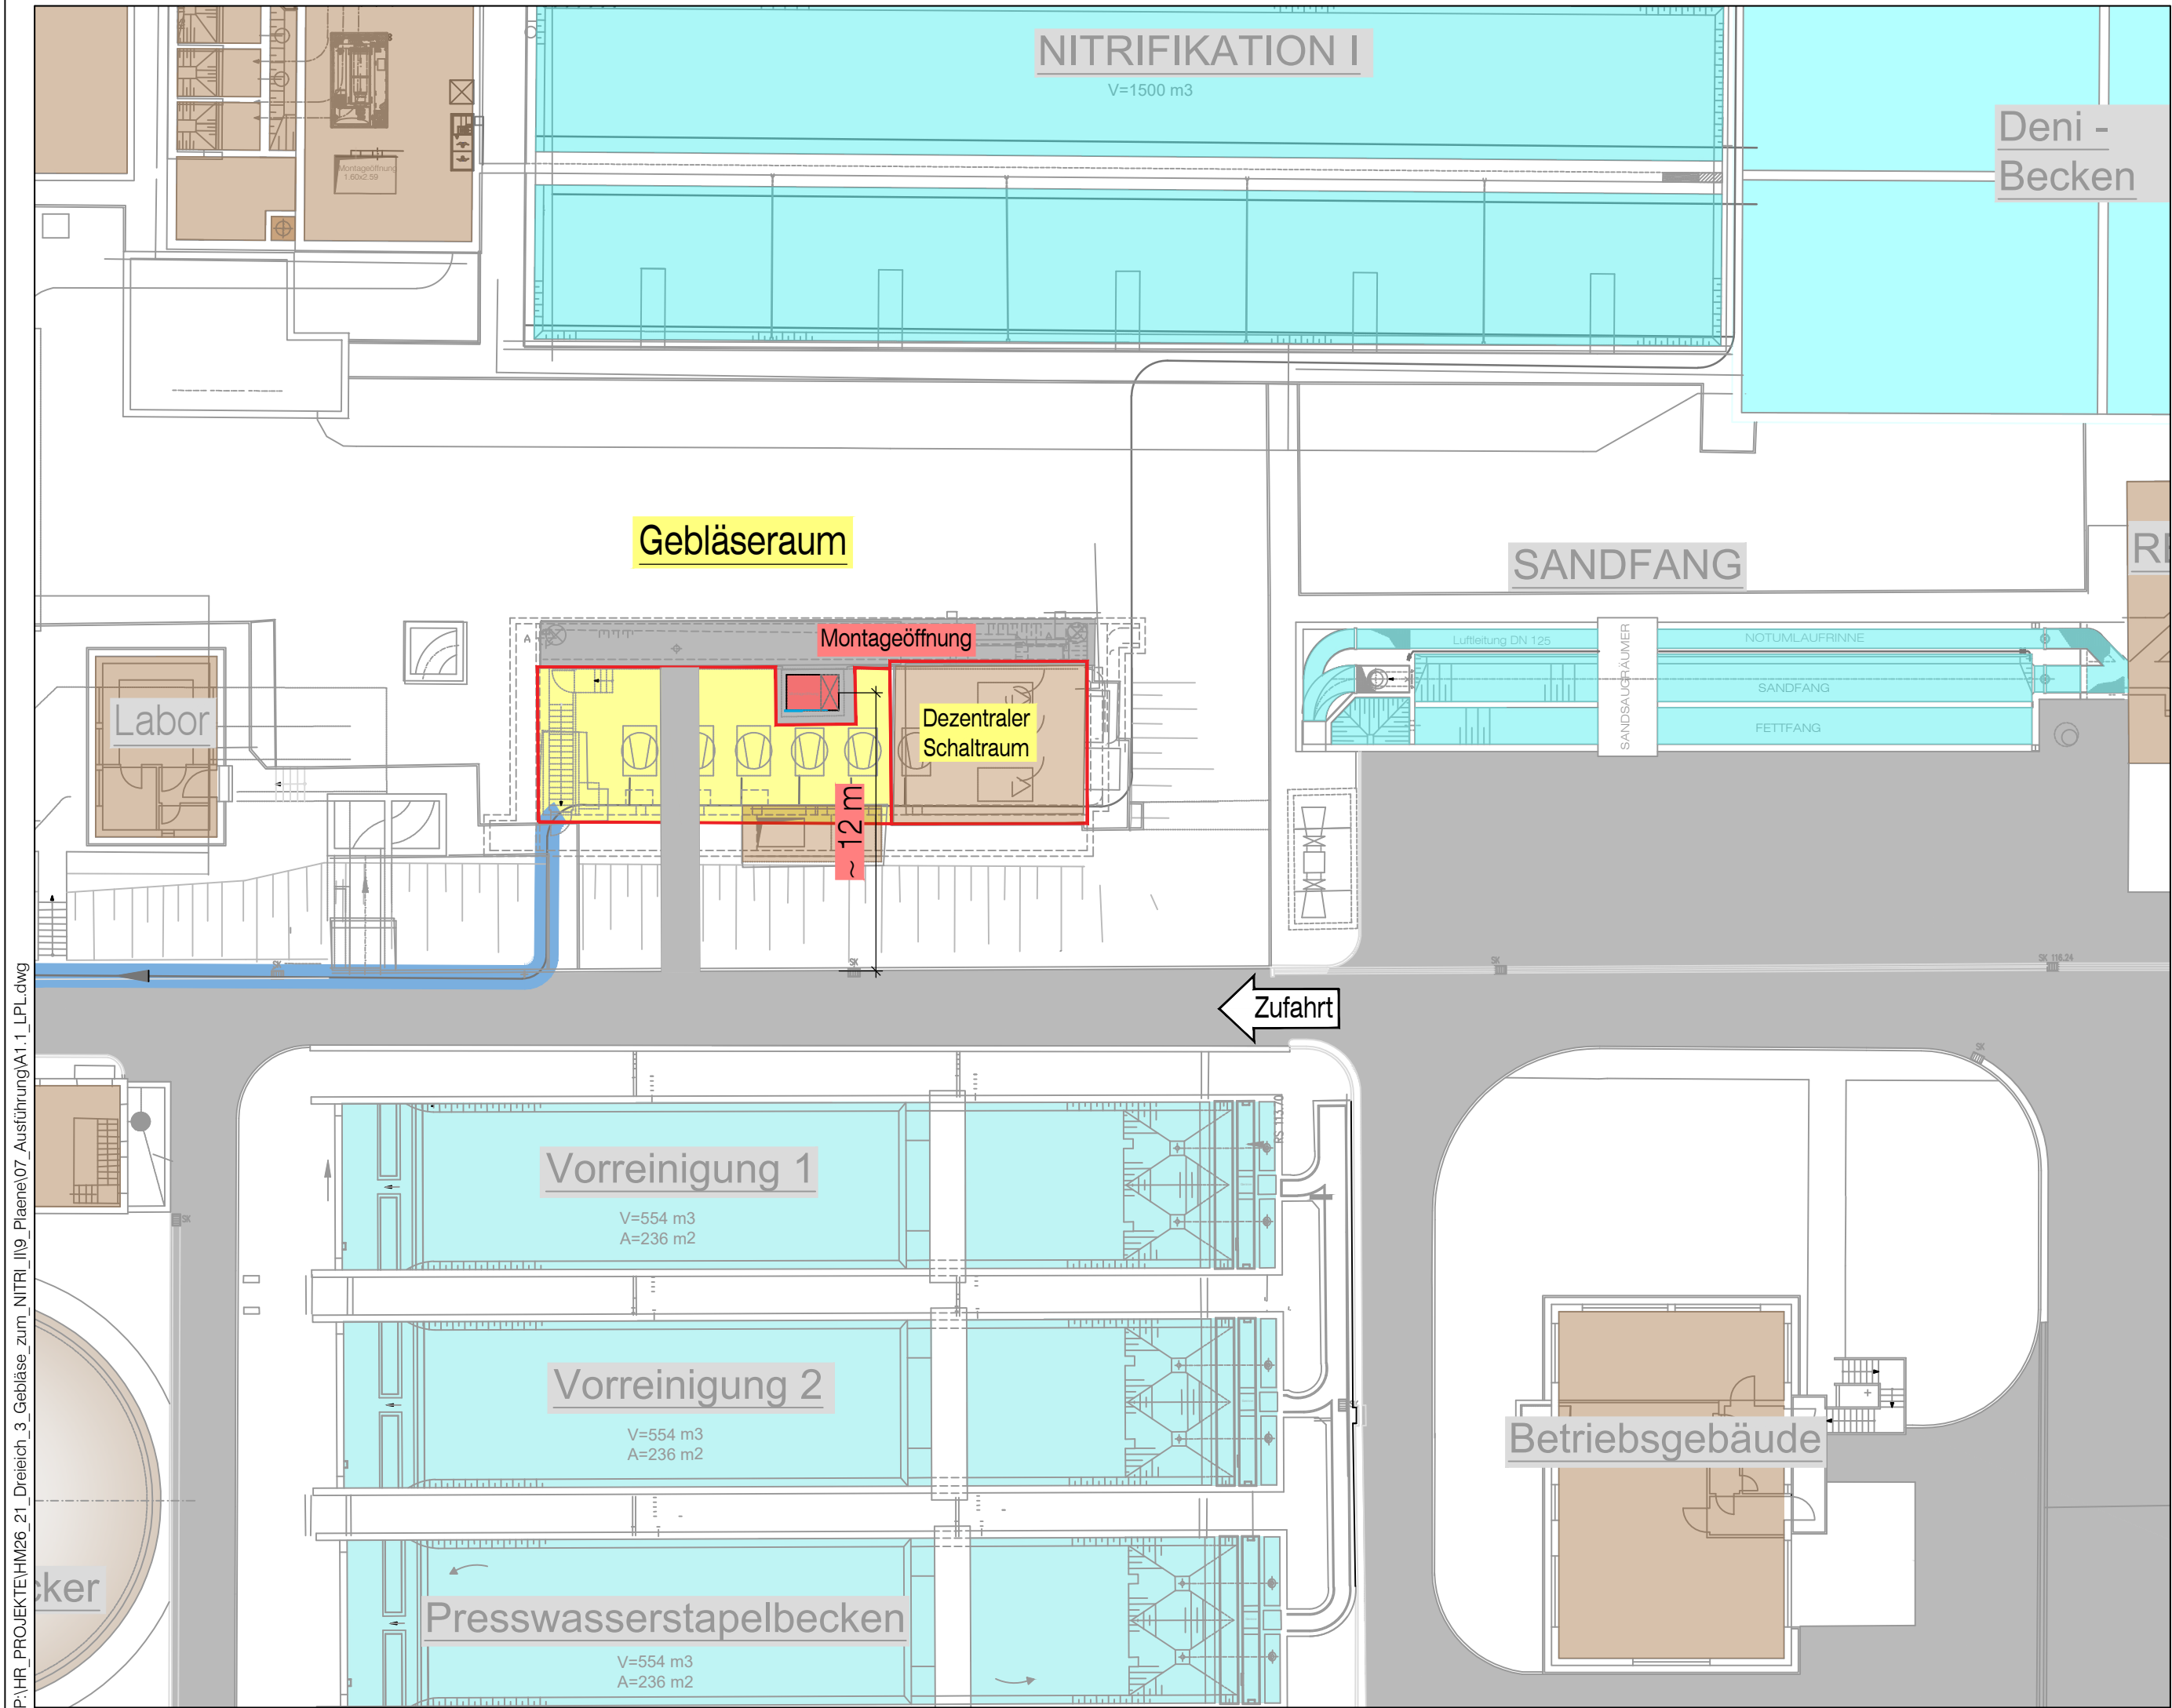

AUSFÜHRUNGSPLAN

Für die Baustelle freigegeben am:
(Datum/Unterschrift)

Alle Maße sind vor Baubeginn an Ort und Stelle zu überprüfen !

Änderungen:	
Datum:	Bemerkungen:

Stadt Dreieich
Hauptstraße 45
63303 Dreieich



HARTMANN + MÜLLER
Beratende Ingenieure

Ing.-Büro Hartmann+Müller GmbH * Magister-Laukhard-Straße 2
55758 Veitsrodt * Tel. 06781 4588-0 * Fax. 06781 4588-10

Projekt
Dreieich
Erneuerung Gebläse 3 zum Nirti-II-Becken

Darstellung		Lageplan		
(Übernommen aus dem Bestandsplan der Paul Müller-Ingenieurgesellschaft mbH, Pr.-Nr.289.52,Beilage Nr.117 vom 08.1984)				
gefertigt	September 2026	Projekt-Nr.	Blattgröße	Maßstab
bearbeitet	Bernd Hartmann	HM 26-21	58.0/29.7	1:250
gezeichnet	Mara Kindermann			
		Datum	Anlage	
		Veitsrodt, 16.09.2026	A1.1/00	