


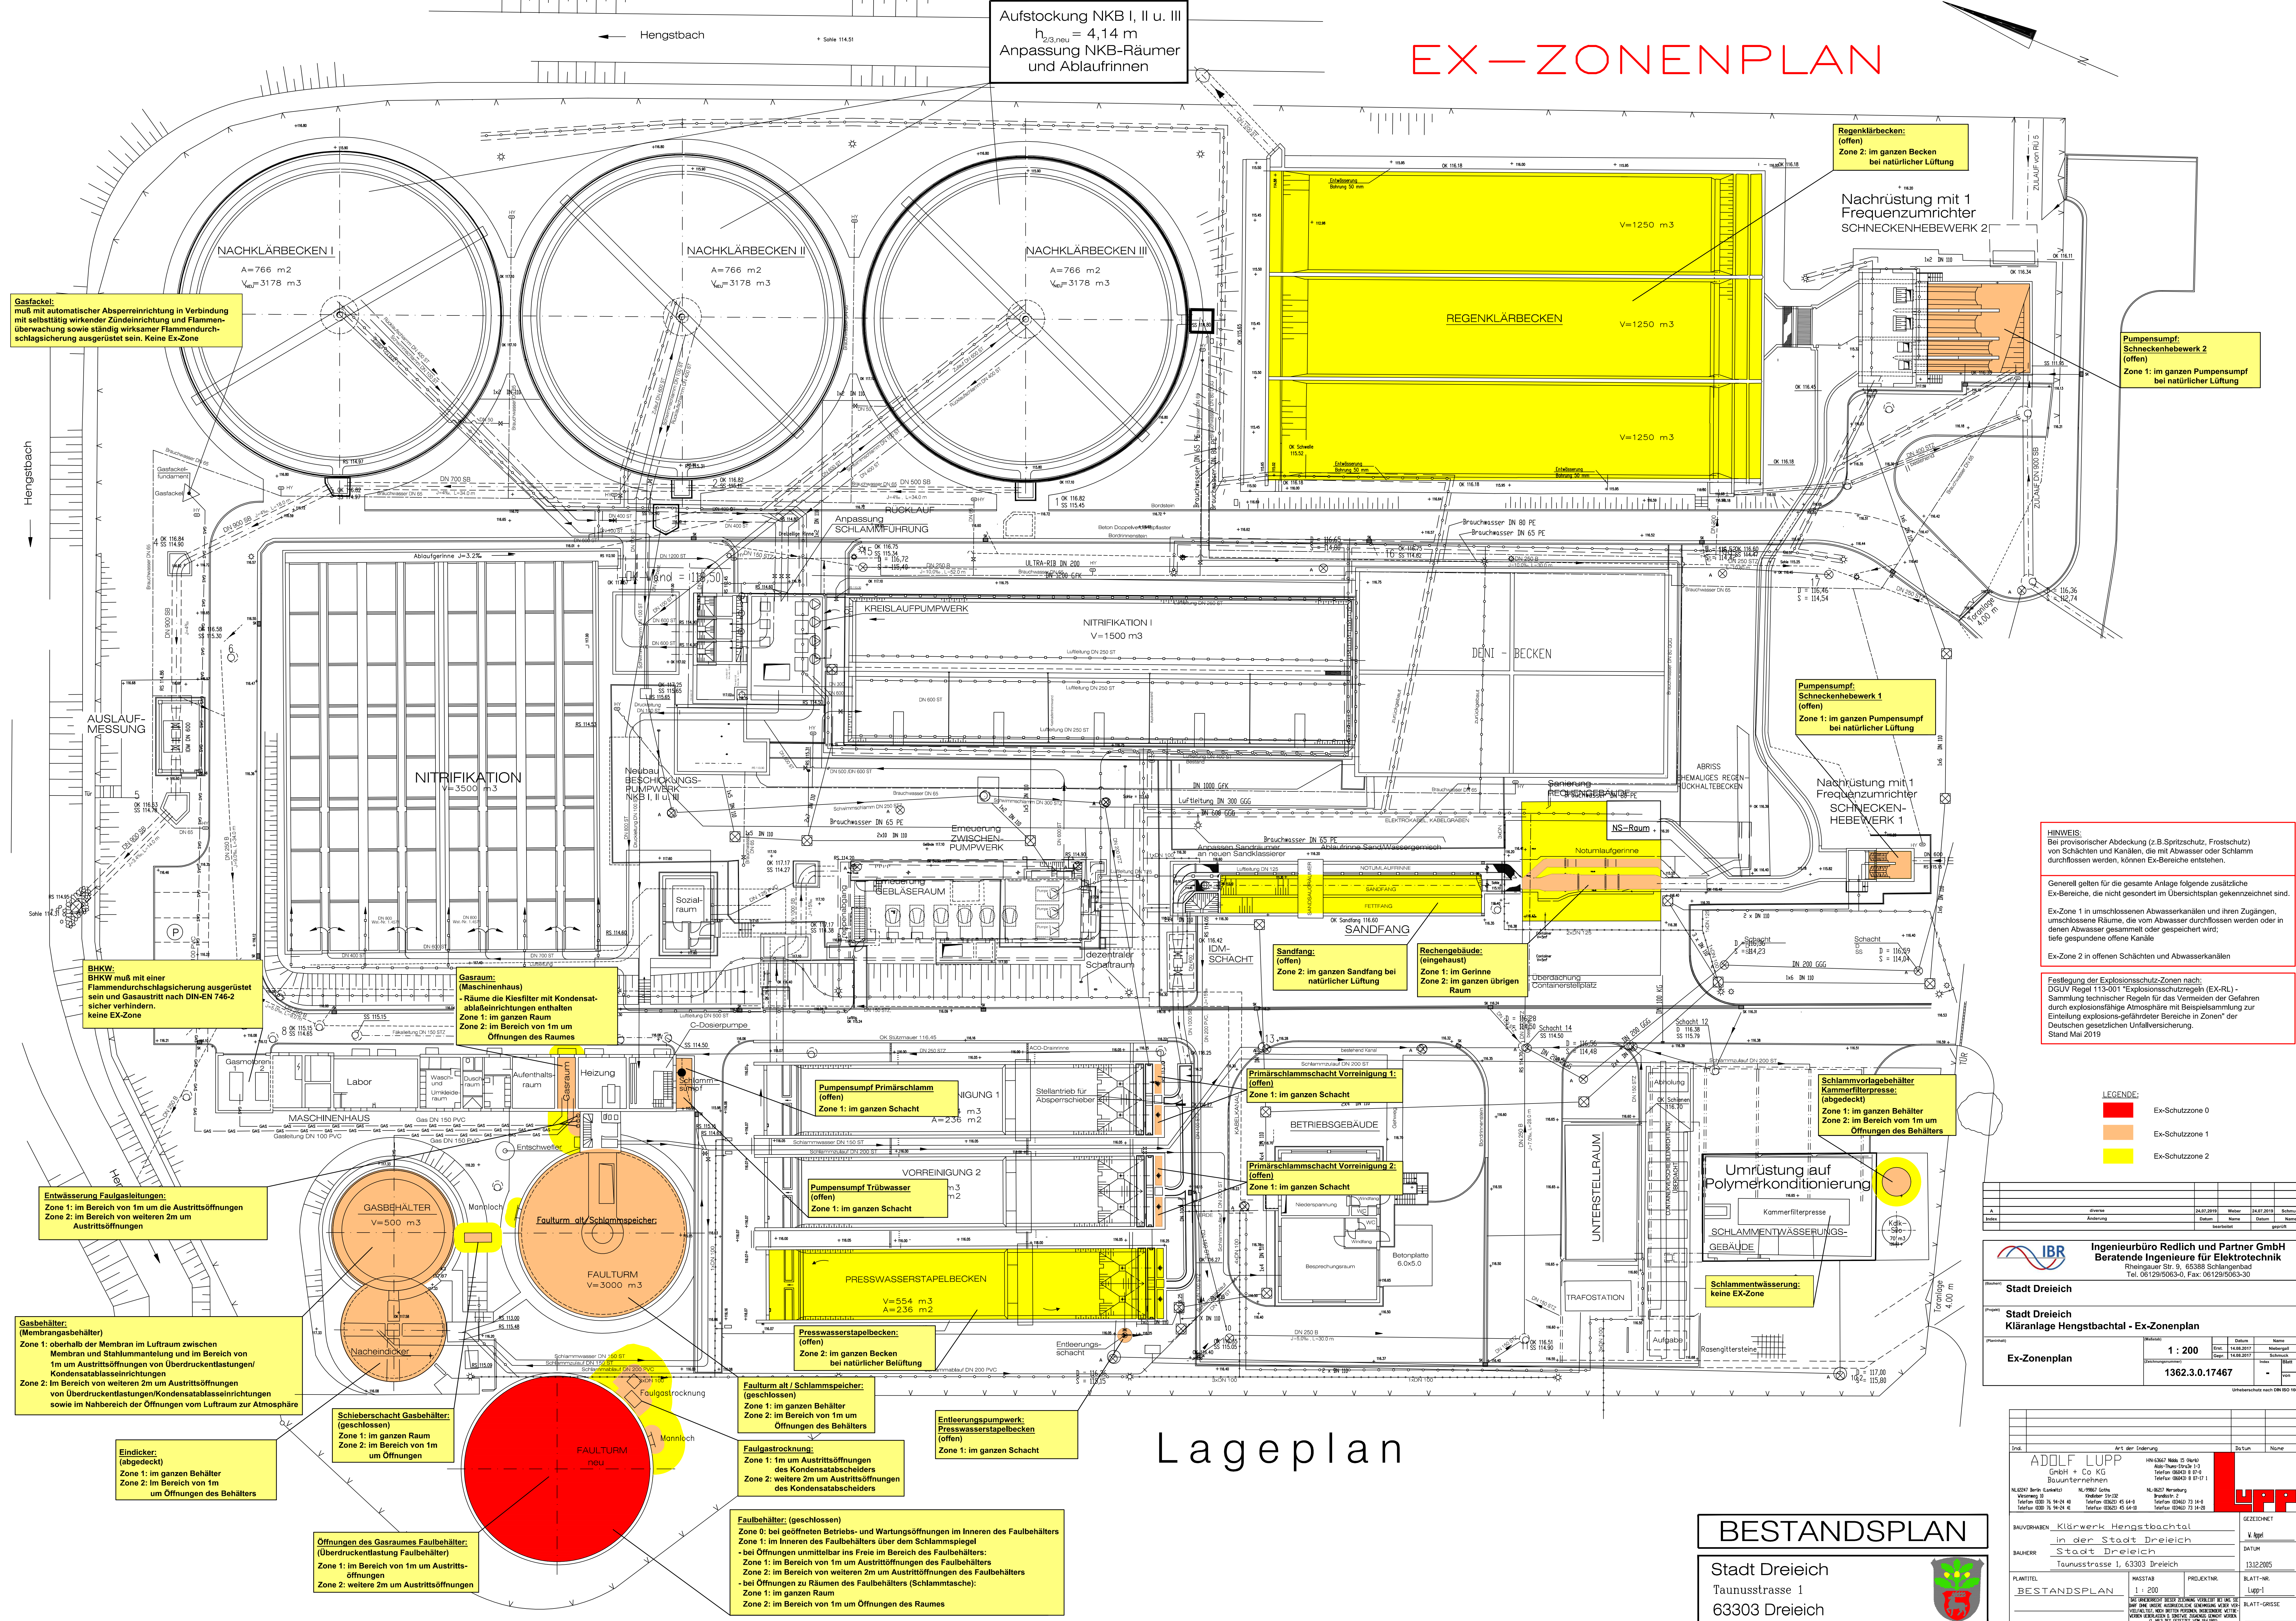

EX-ZONENPLAN

Lageplan

BESTANDSPLAN

Stadt Dreieich
Tannusstrasse 1
63303 Dreieich

HINWEIS:
Bei provisorischer Abdeckung (z.B. Spritzschutz, Frostschutz) von Schächten und Kanälen, die mit Abwasser oder Schlamm durchflossen werden, können Ex-Bereiche entstehen.
Generell gelten für die gesamte Anlage folgende zusätzliche Ex-Bereiche, die nicht gesondert im Übersichtsplan gekennzeichnet sind.
Ex-Zone 1 in umschlossenen Abwasserkanälen und ihren Zugängen, umschlossene Räume, die vom Abwasser durchflossen werden oder in denen Abwasser gesammelt oder gespeichert wird; tiefe gesonderte offene Kanäle
Ex-Zone 2 in offenen Schächten und Abwasserkanälen
Festlegung der Explosionschutz-Zonen nach:
DGVV Regel 113-001 "Explosionsschutzregeln (EX-RL)"
Sammlung technischer Regeln für das Vermeiden der Gefahren durch explosionsfähige Atmosphäre mit Beispielsammlung zur Einteilung explosionsgefährdeter Bereiche in Zonen" der Deutschen Gesetzlichen Unfallversicherung.
Stand Mai 2019

LEGENDE:

Ex-Schutzzone 0
Ex-Schutzzone 1
Ex-Schutzzone 2

Stadt Dreieich	Art der Änderung	24.07.2019	Walter	24.07.2019	Schuck
Stadt Dreieich	Art der Änderung	24.07.2019	Walter	24.07.2019	Schuck

