


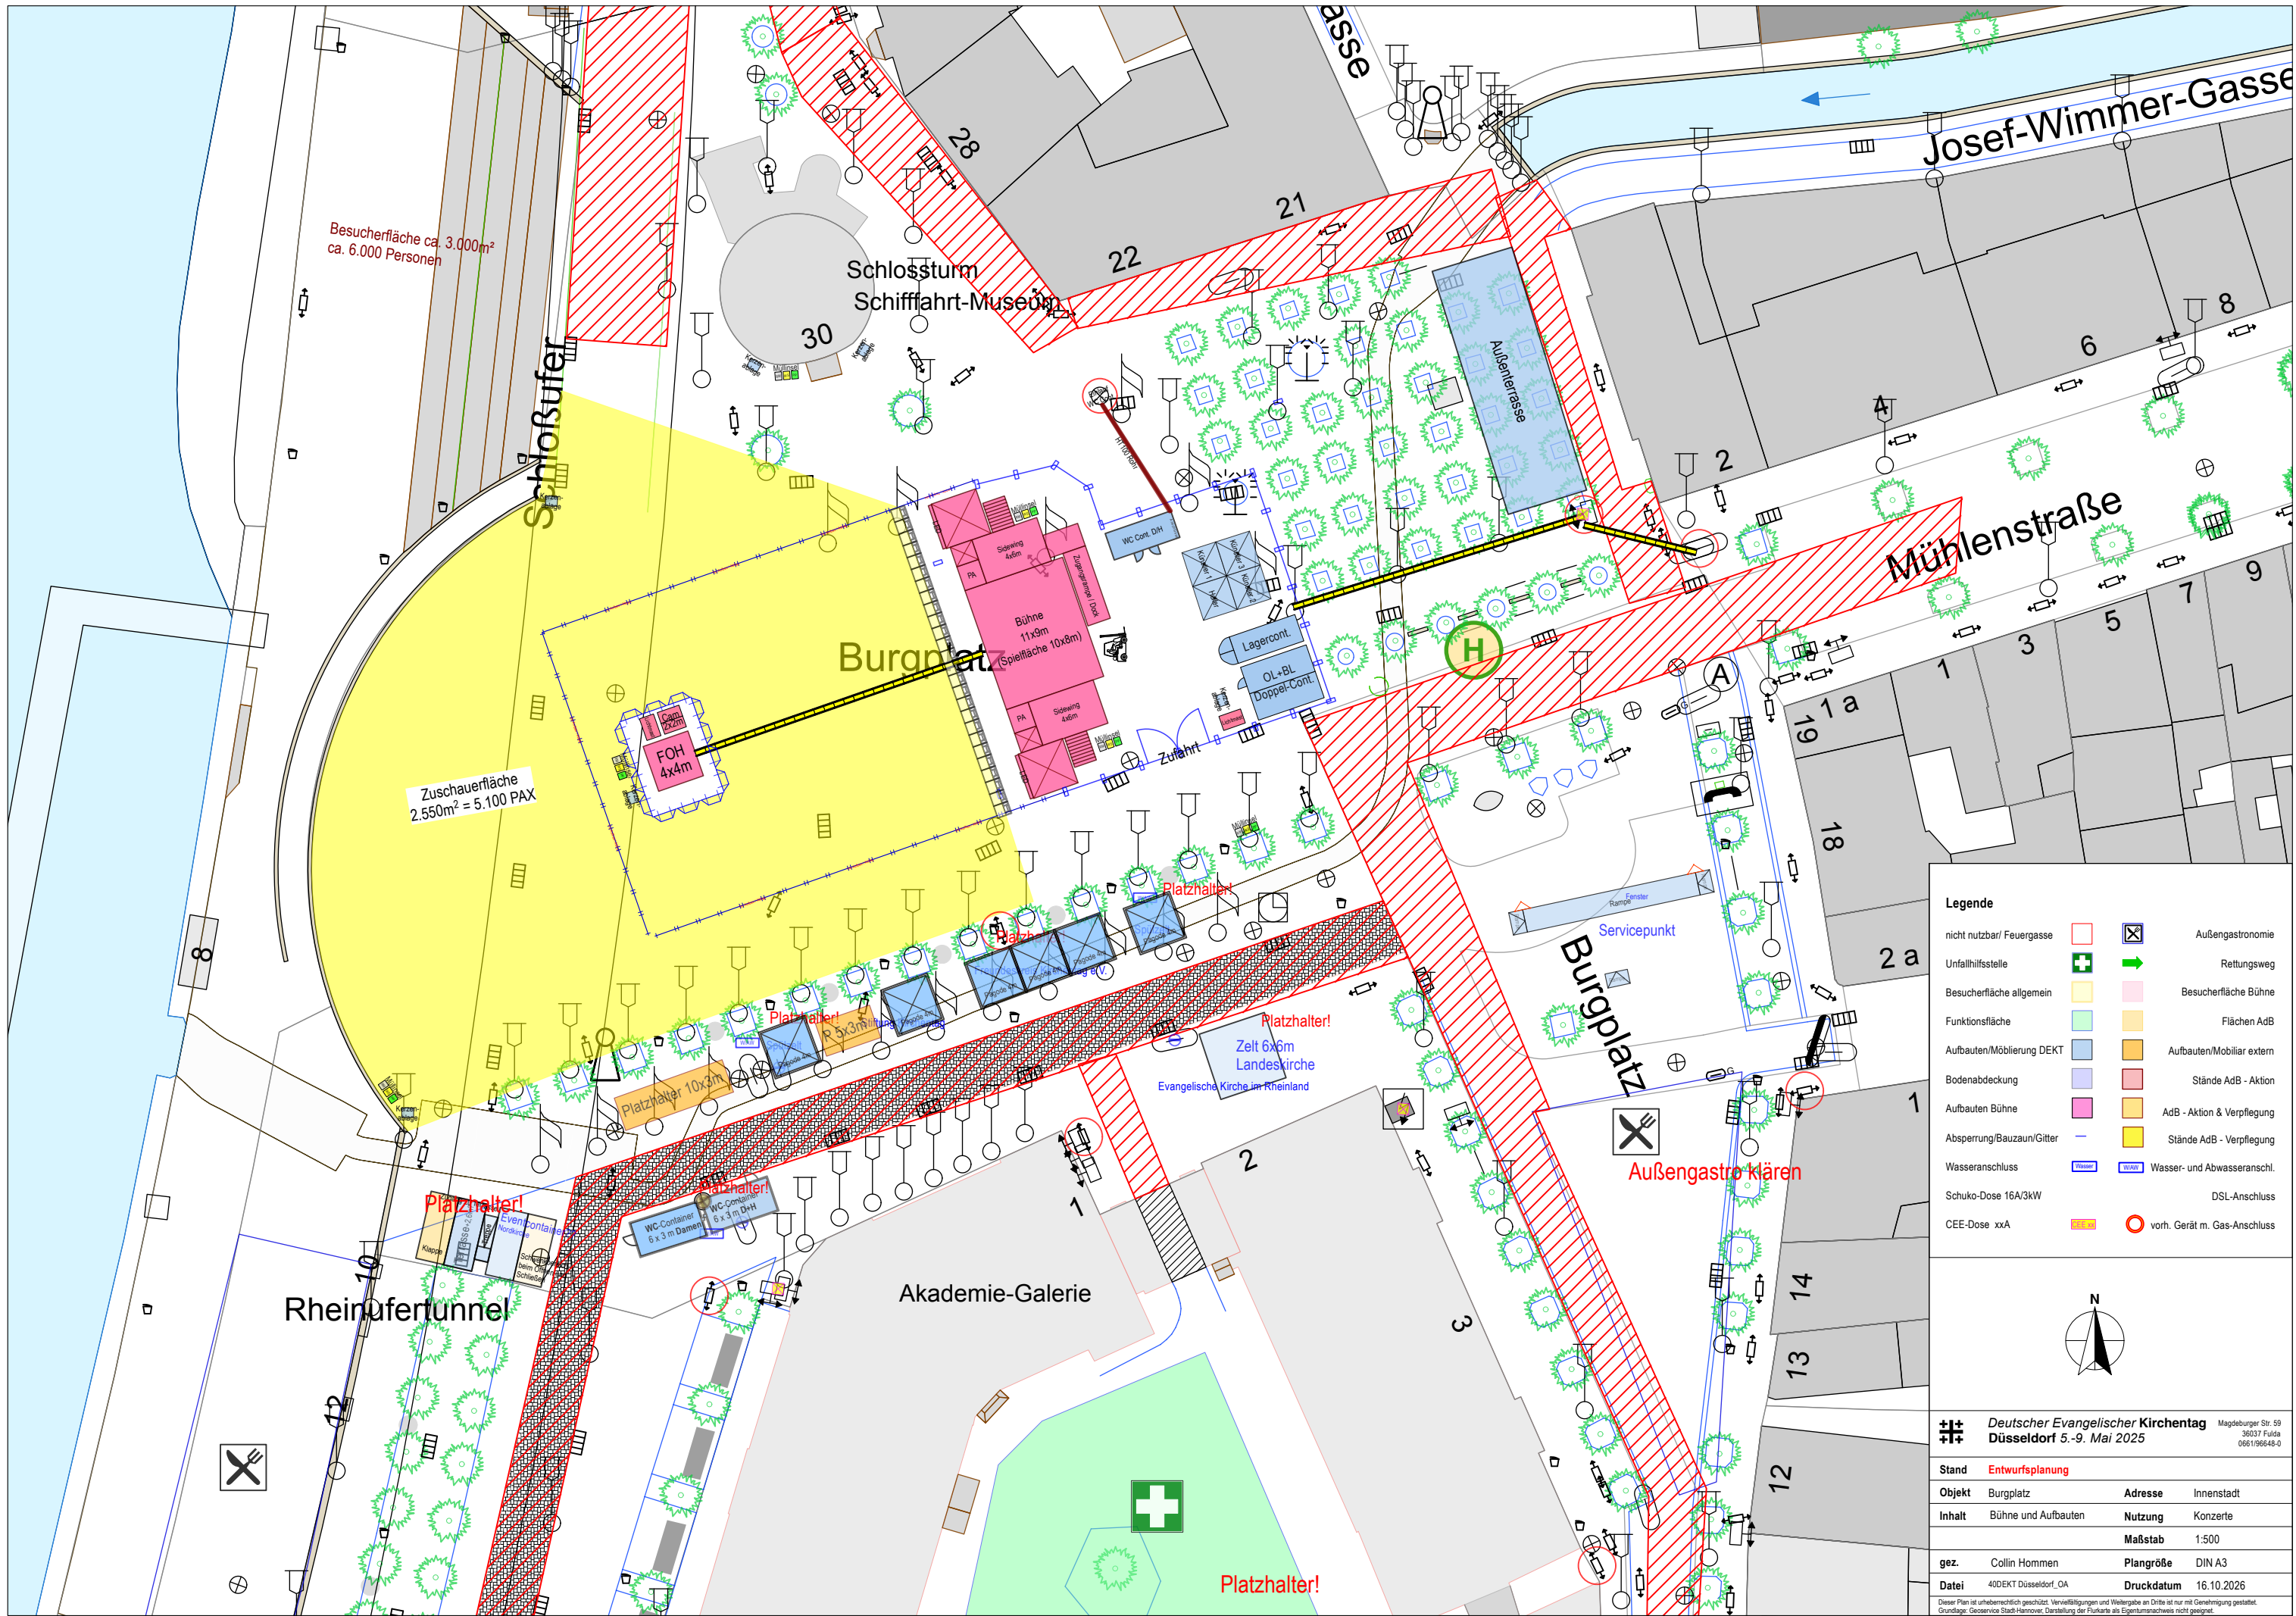

| Legende                   |  |  |                              |
|---------------------------|--|--|------------------------------|
| nicht nutzbar/ Feuergasse |  |  | Außengastronomie             |
| Unfallhilfsstelle         |  |  | Rettungsweg                  |
| Besucherfläche allgemein  |  |  | Besucherfläche Bühne         |
| Funktionsfläche           |  |  | Flächen AdB                  |
| Aufbauten/Möblierung DEKT |  |  | Aufbauten/Möblier extern     |
| Bodenabdeckung            |  |  | Stände AdB - Aktion          |
| Aufbauten Bühne           |  |  | AdB - Aktion & Verpflegung   |
| Absperrung/Bauzaun/Gitter |  |  | Stände AdB - Verpflegung     |
| Wasseranschluss           |  |  | Wasser- und Abwasseranschl.  |
| Schuko-Dose 16A/3kW       |  |  | DSL-Anschluss                |
| CEE-Dose xxxA             |  |  | vorh. Gerät m. Gas-Anschluss |

**Deutscher Evangelischer Kirchentag**  
Düsseldorf 5.-9. Mai 2025

Magdeburger Str. 59  
36037 Fulda  
0661/96648-0

|               |                      |            |            |
|---------------|----------------------|------------|------------|
| Stand         | Entwurfsplanung      |            |            |
| Objekt        | Burgplatz            | Adresse    | Innenstadt |
| Inhalt        | Bühne und Aufbauten  | Nutzung    | Konzerte   |
| Maßstab 1:500 |                      |            |            |
| gez.          | Collin Hommen        | Plangröße  | DIN A3     |
| Datei         | 40DEKT Düsseldorf_OA | Druckdatum | 16.10.2026 |

Dieser Plan ist urheberrechtlich geschützt. Vervielfältigungen und Weitergabe an Dritte ist nur mit Genehmigung gestattet.  
Grundlage: Geoservice Stadt-Hannover. Darstellung der Flurkarte als Eigentumsnachweis nicht geeignet.