
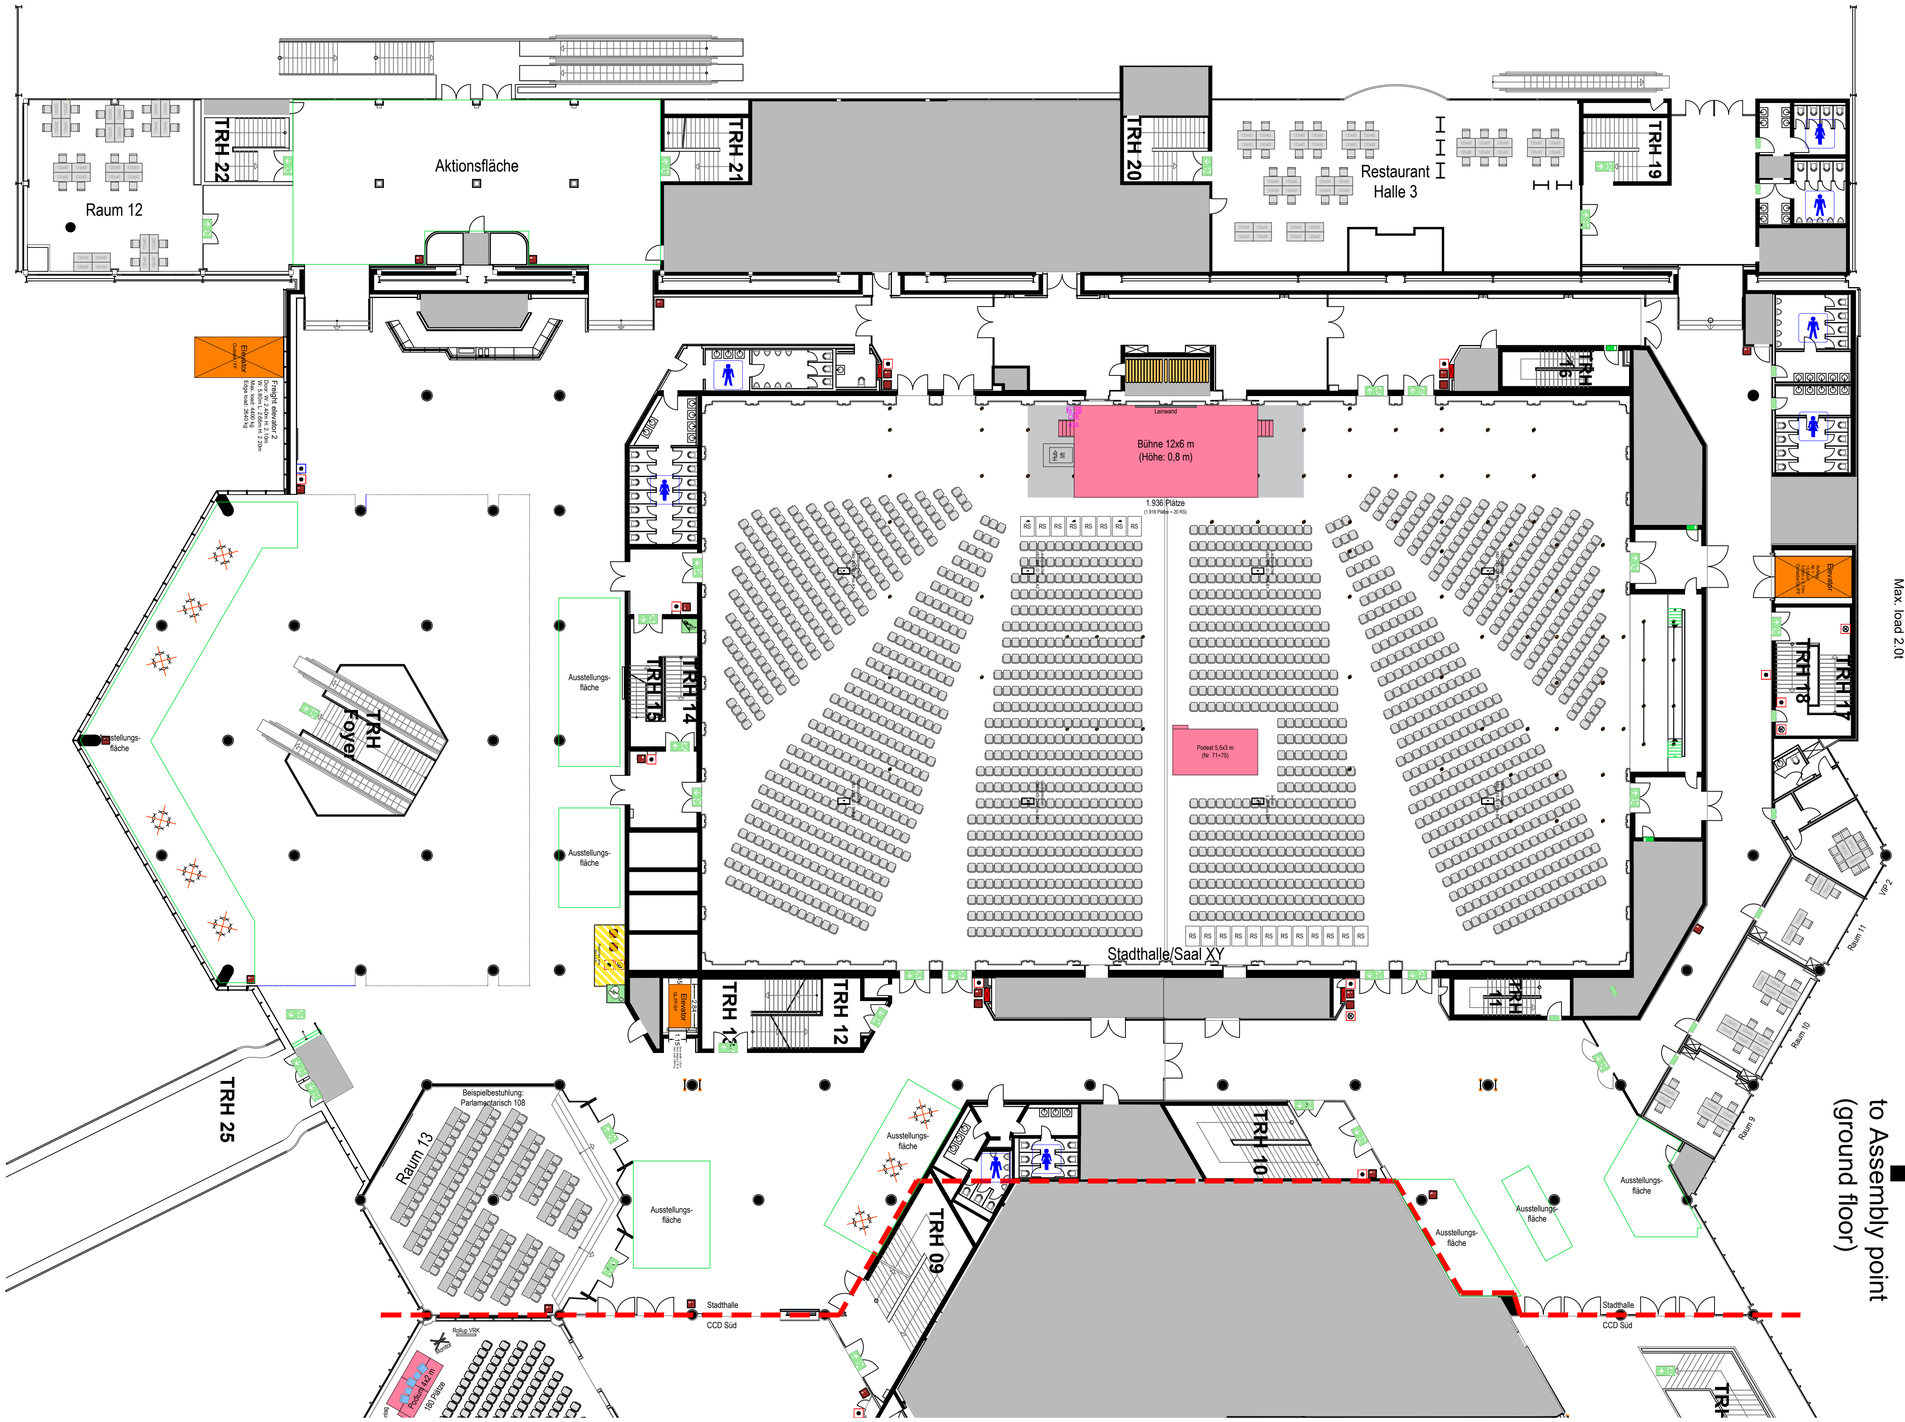


Reihenbestuhlung mittels Pappbocker im Detail:

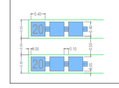

Füllgradberechnung gemäß MVStättV:
mögliche max. Belegung gesamt: 1.000 Pers.

Sitzplätze (Bühnenbereich): -0 Pers.
Stehplätze (Bühnenbereich): 0 Pers.
Sitzplätze (Café und Ruhebereich): - 0 Pers.
Bewegungsflächen (sonstige Bereiche): ca. 1.000 m²
Laufpublikum (Ausstellungen) gesamt: -1.000 Pers.

festgelegte Belegung gesamt: 2.000 Pers.
Sichtprüfung: 1 Pers./Platz + 2.000 Pers. (Ausstellungen)

Legende

Feuerlöscher zusätzl.	F		Unfallhilfsstelle
Rettungsweg			Publikum/Zugang
Funktionsfläche			Publikumsfläche
Aufbauten/Möblierung Kirchentag			Aufbauten/Möblierung extern
Bühne/VA-Technik			Messpunkt
Systemwand		Farbe	Teppich m. Farbangabe
Systemwand/Zarge			Systemwand/Zarge m. Blende
Systemwand/Türe			Systemwand/Zarge m. Vorhang
Systemwand/Tresen			Systemwand/Infotheke
Zu-/Abwasseranschl. an vorh. Gerät	ZAW xx*		
KW-Spüle inkl. Anschl.	KS	HS	HW-Spüle inkl. Anschl.
Spülmasch. Haush. inkl. Anschl.	SH	SG	Spülmasch. Gastro inkl. Anschl.
Schuko-Dose 16A/3kW			Kabelabdeckung/Defender (San.)
CEE-Dose xxA/xxkW	xxA/xxkW		Kabelabdeckung/Defender (El.)
E-Verteiler (16A/10kW)	10kW	xx	DSL-Anschl. xxMbit/s

Deutscher Evangelischer **Kirchentag**
Düsseldorf *5. bis 9. Mai 2027*

Magdeburger Str. 59
36037 Fulda
06619668-0

Stand	Entwurfsplanung		
Objekt	Messe Düsseldorf	**Adresse**	Messegelände, 40474 D
Inhalt	CCD Süd	**Nutzung**	alle Formate
	1.OG/Stadthalle	**Maßstab**	1:200
gez.	KSP	**Plangröße**	DinA1
Datei	40DEKT_MD_CCD-01	**Datum**	02.11.2026

Dieser Plan ist urheberrechtlich geschützt. Vervielfältigungen und Weitergabe an Dritte ist nur mit Genehmigung gestattet.
Grundlage: Düsseldorf Congress GmbH