
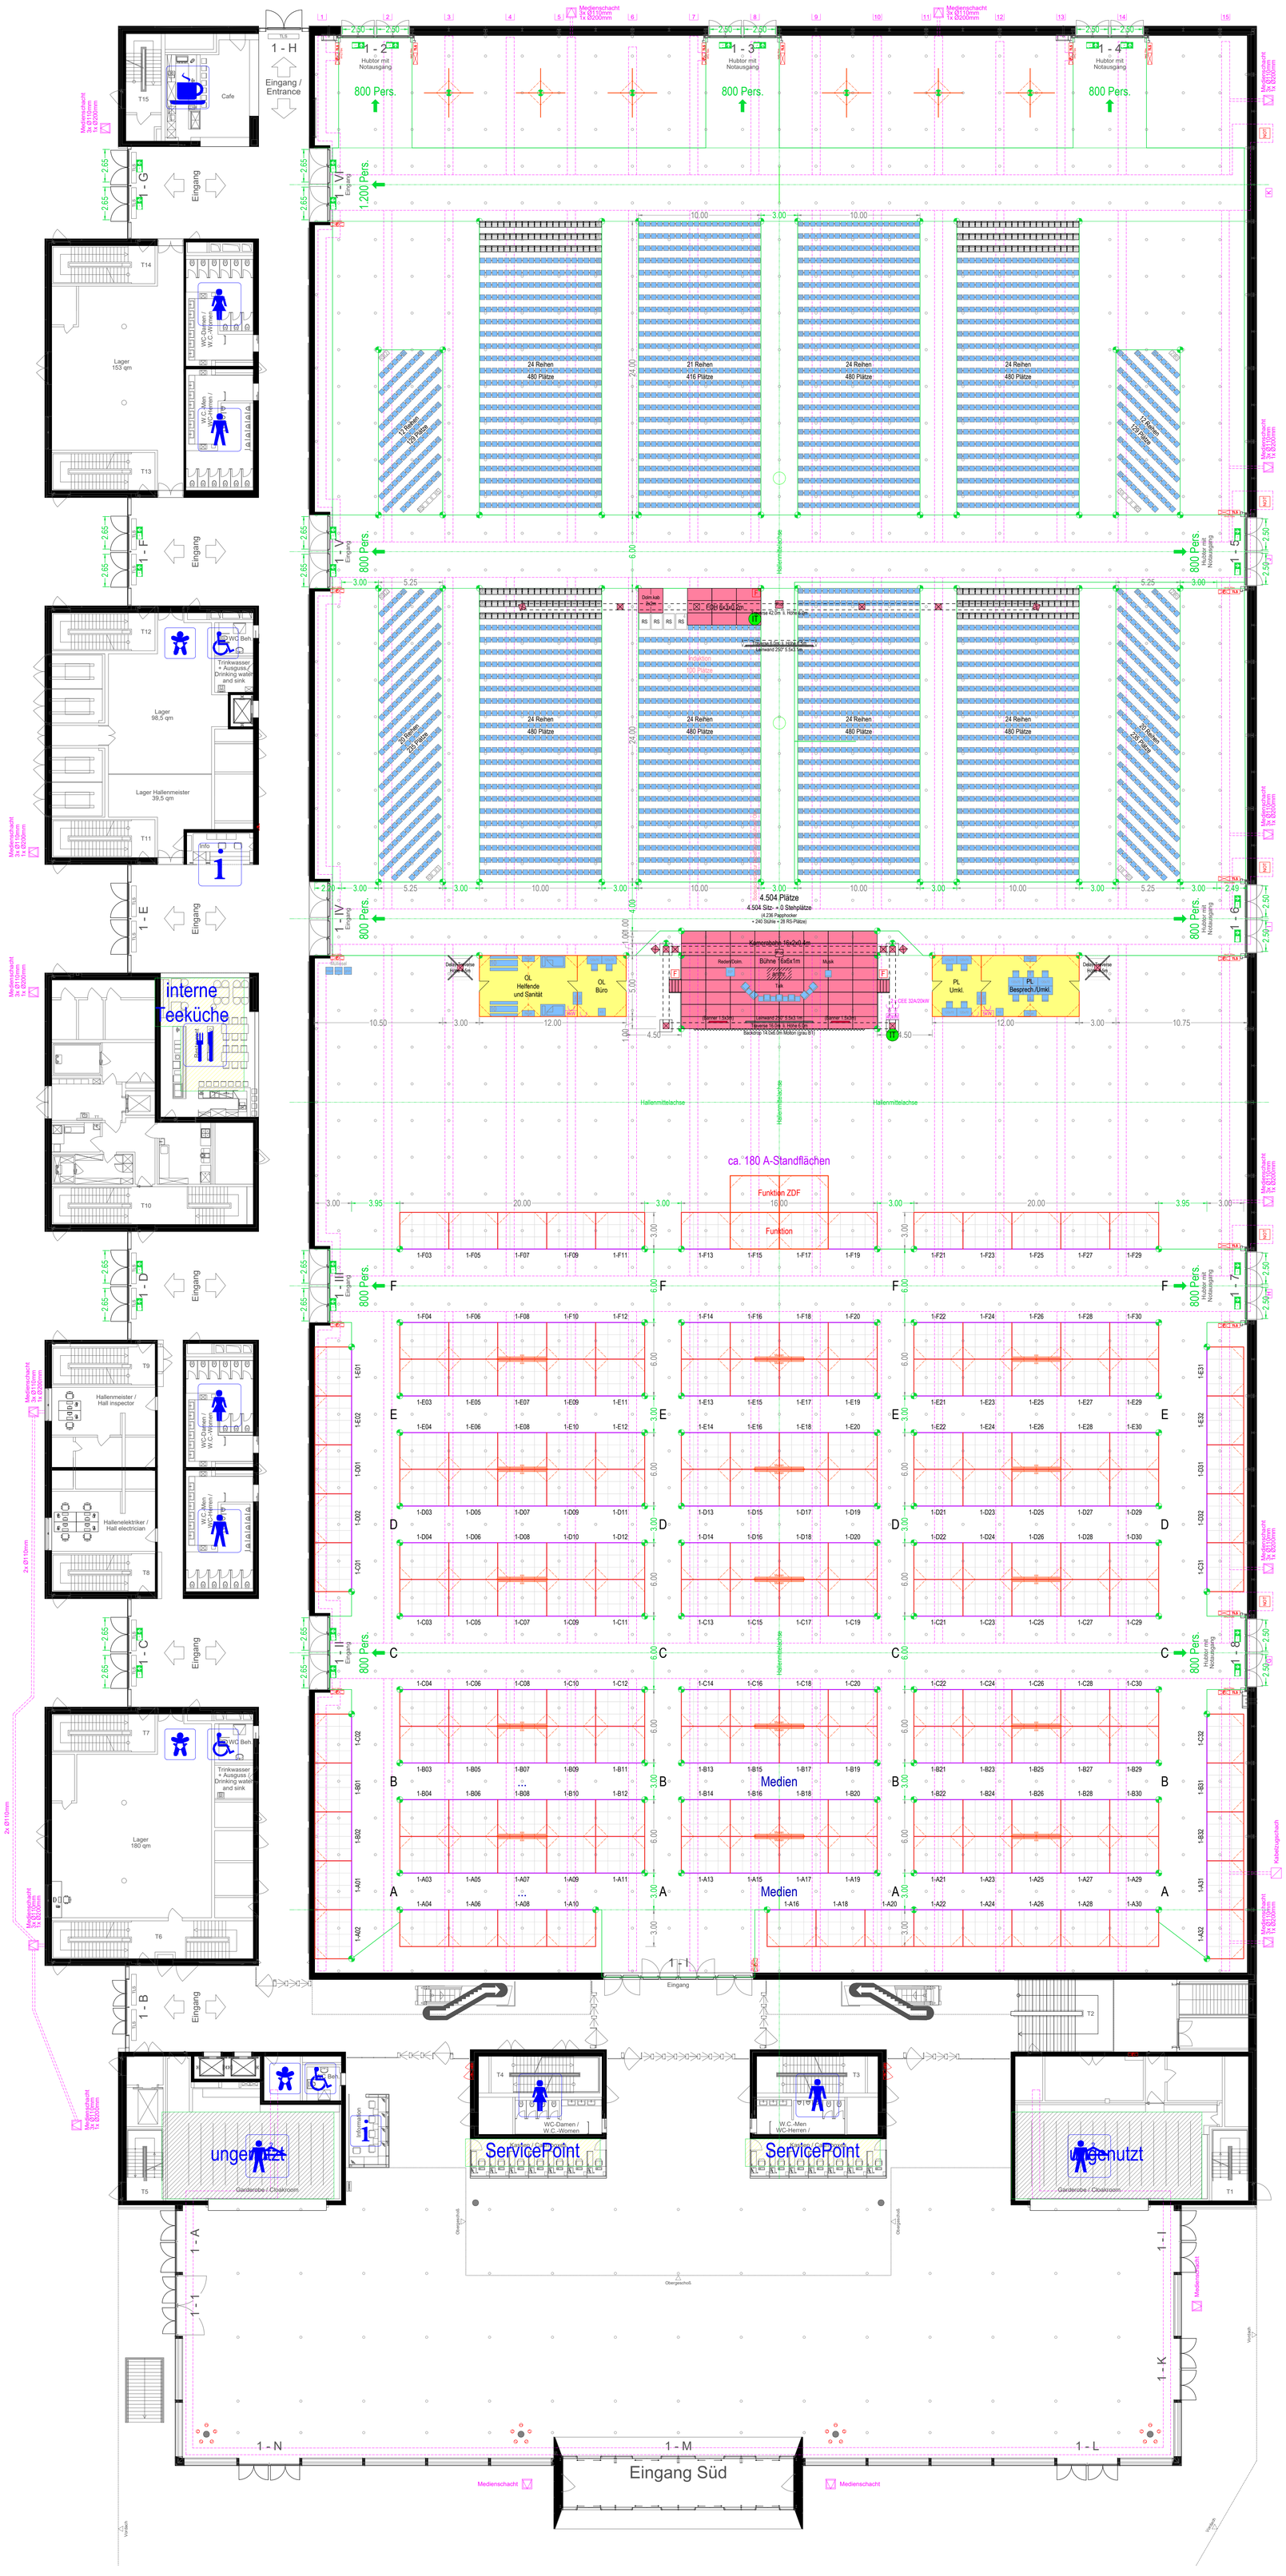


Reihenbestuhlung mittels Papphocker im Detail:

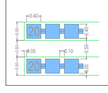

Füllgradberechnung über verfügbare Rettungswege:
mögliche max. Belegung gesamt: 9.600 Pers.

Sitzplätze (Bühnenbereich): 4.500 Pers.
Stehplätze (Bühnenbereich): 0 Pers.
Sitzplätze (Café und Ruhebereich): 0 Pers.
Bewegungsflächen (Standbereich): ca. 3.000 m²
Laufpublikum (Standbereich) gesamt: 1.500 Pers.

festgelegte Belegung gesamt: 6.000 Pers.
Sichtprüfung: 1 Pers./Platz + 1.500 Pers. (Standbereich)

Legende

Feuerlöscher zusätzl.	F		Unfallhilfsstelle
Rettungsweg			Publikum/Zugang
Funktionsfläche			Publikumsfläche
Aufbauten/Möblierung Kirchentag			Aufbauten/Möblierung extern
Bühne/VA-Technik			Messpunkt
Systemwand		Farbe	Teppich m. Farbangabe
Systemwand/Zarge			Systemwand/Zarge m. Blende
Systemwand/Türe			Systemwand/Zarge m. Vorhang
Systemwand/Tresen			Systemwand/Infotheke
Zu-/Abwasseranschl. an vorh. Gerät	ZA/I xx"		
KW-Spüle inkl. Anschl.	KS	HS	HW-Spüle inkl. Anschl.
Spülmasch. Haush. inkl. Anschl.	SH	SG	Spülmasch. Gastro inkl. Anschl.
Schuko-Dose 16A/3kW			Kabelabdeckung/Defender (San.)
CEE-Dose xxA/xxkW	xxA/xxkW		Kabelabdeckung/Defender (El.)
E-Verteiler (16A/10kW)	10kW	xx	DSL-Anschl. xxMbit/s

Deutscher Evangelischer **Kirchentag**
Düsseldorf *5. bis 9. Mai 2027*

Magdeburger Str. 59
36037 Fulda
06619668440

Stand	Entwurfsplanung		
Objekt	Messe Düsseldorf	**Adresse**	Stockumer Kirchstraße 61 40474 Düsseldorf
Inhalt	Halle 1	**Nutzung**	Bühne + Stände
	1.0G	**Maßstab**	1:200
gez.	GOP	**Plangröße**	DinA0
Datei	40DEKT_MD_Halle1-EG	**Datum**	26.10.2026

Dieser Plan ist urheberrechtlich geschützt. Vervielfältigungen und Weitergabe an Dritte ist nur mit Genehmigung gestattet.
Grundlage: Düsseldorf Congress GmbH