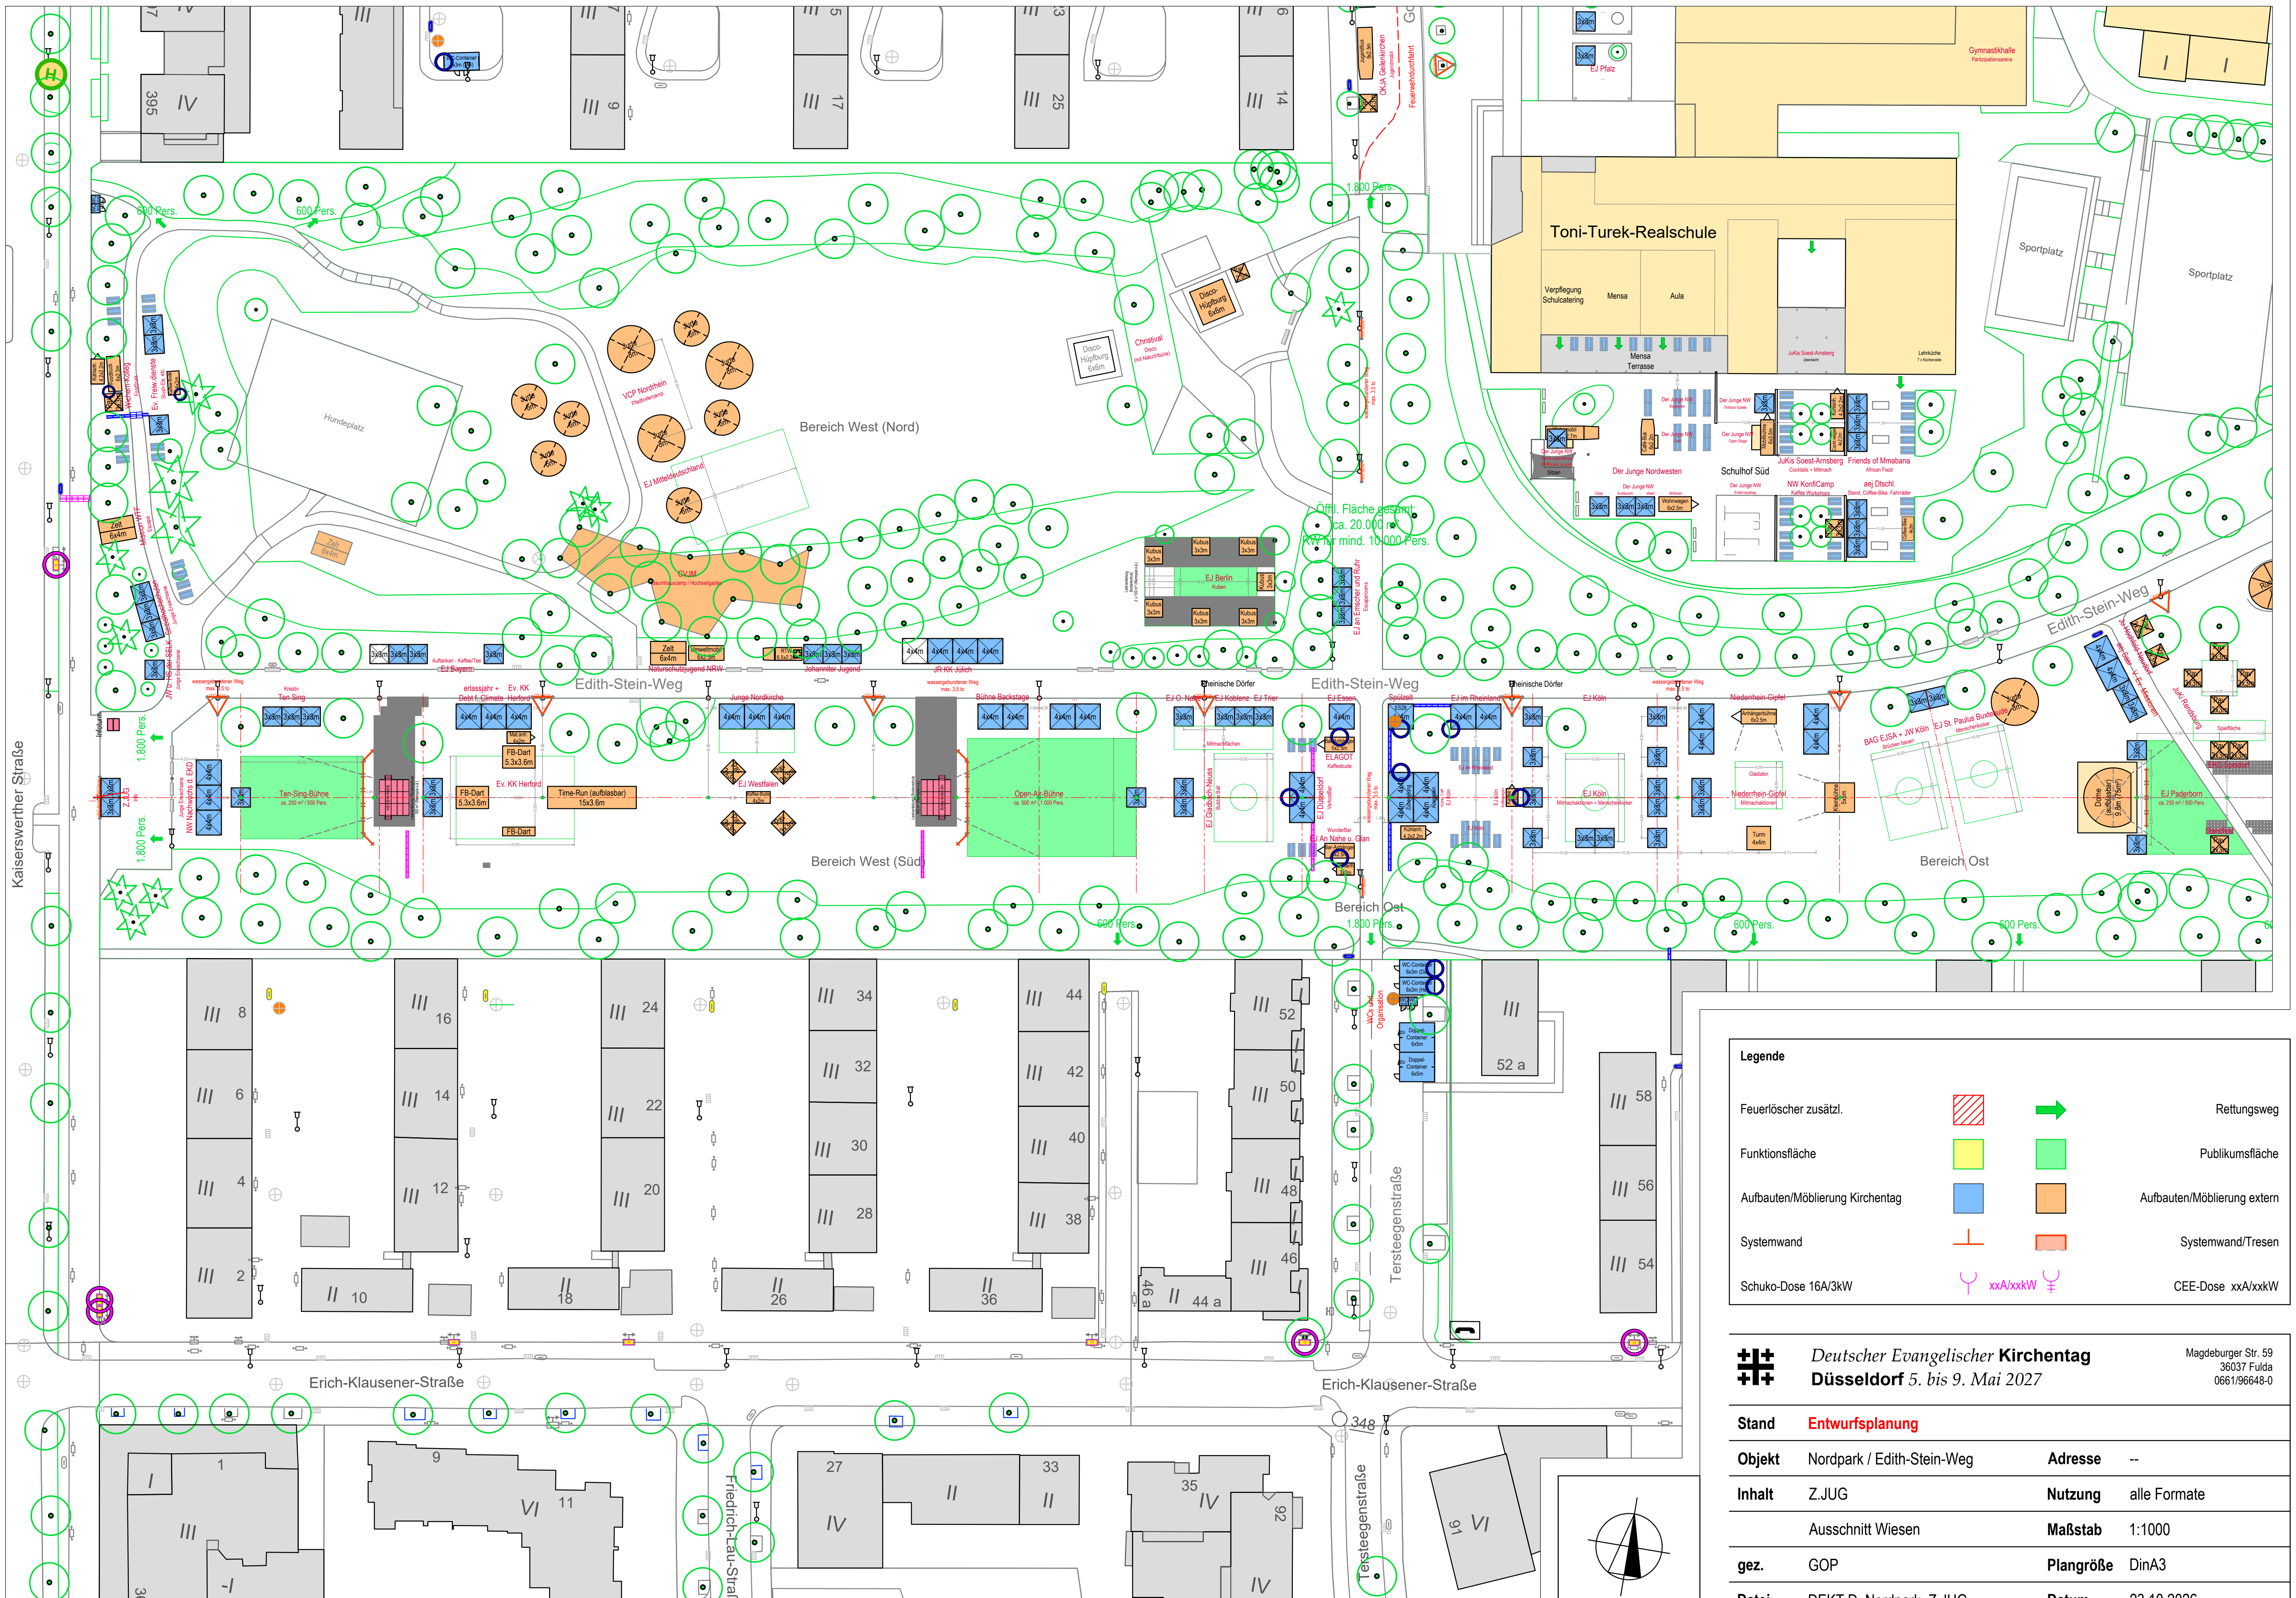

Legende

Feuerlöscher zusätzl.			Rettungsweg
Funktionsfläche			Publikumsfläche
Aufbauten/Möblierung Kirchentag			Aufbauten/Möblierung extern
Systemwand			Systemwand/Tresen
Schuko-Dose 16A/3kW		xxA/xxkW	CEE-Dose xxA/xxkW

Deutscher Evangelischer **Kirchentag**
Düsseldorf *5. bis 9. Mai 2027*

Magdeburger Str. 59
36037 Fulda
0661/96648-0

Stand	**Entwurfsplanung**		
Objekt	Nordpark / Edith-Stein-Weg	**Adresse**	--
Inhalt	Z.JUG	**Nutzung**	alle Formate
	Ausschnitt Wiesen	**Maßstab**	1:1000
gez.	GOP	**Plangröße**	DinA3
Datei	DEKT D_Nordpark_Z.JUG	**Datum**	23.10.2026

Dieser Plan ist urheberrechtlich geschützt. Vervielfältigungen und Weitergabe an Dritte ist nur mit Genehmigung gestattet.
Grundlage: --