


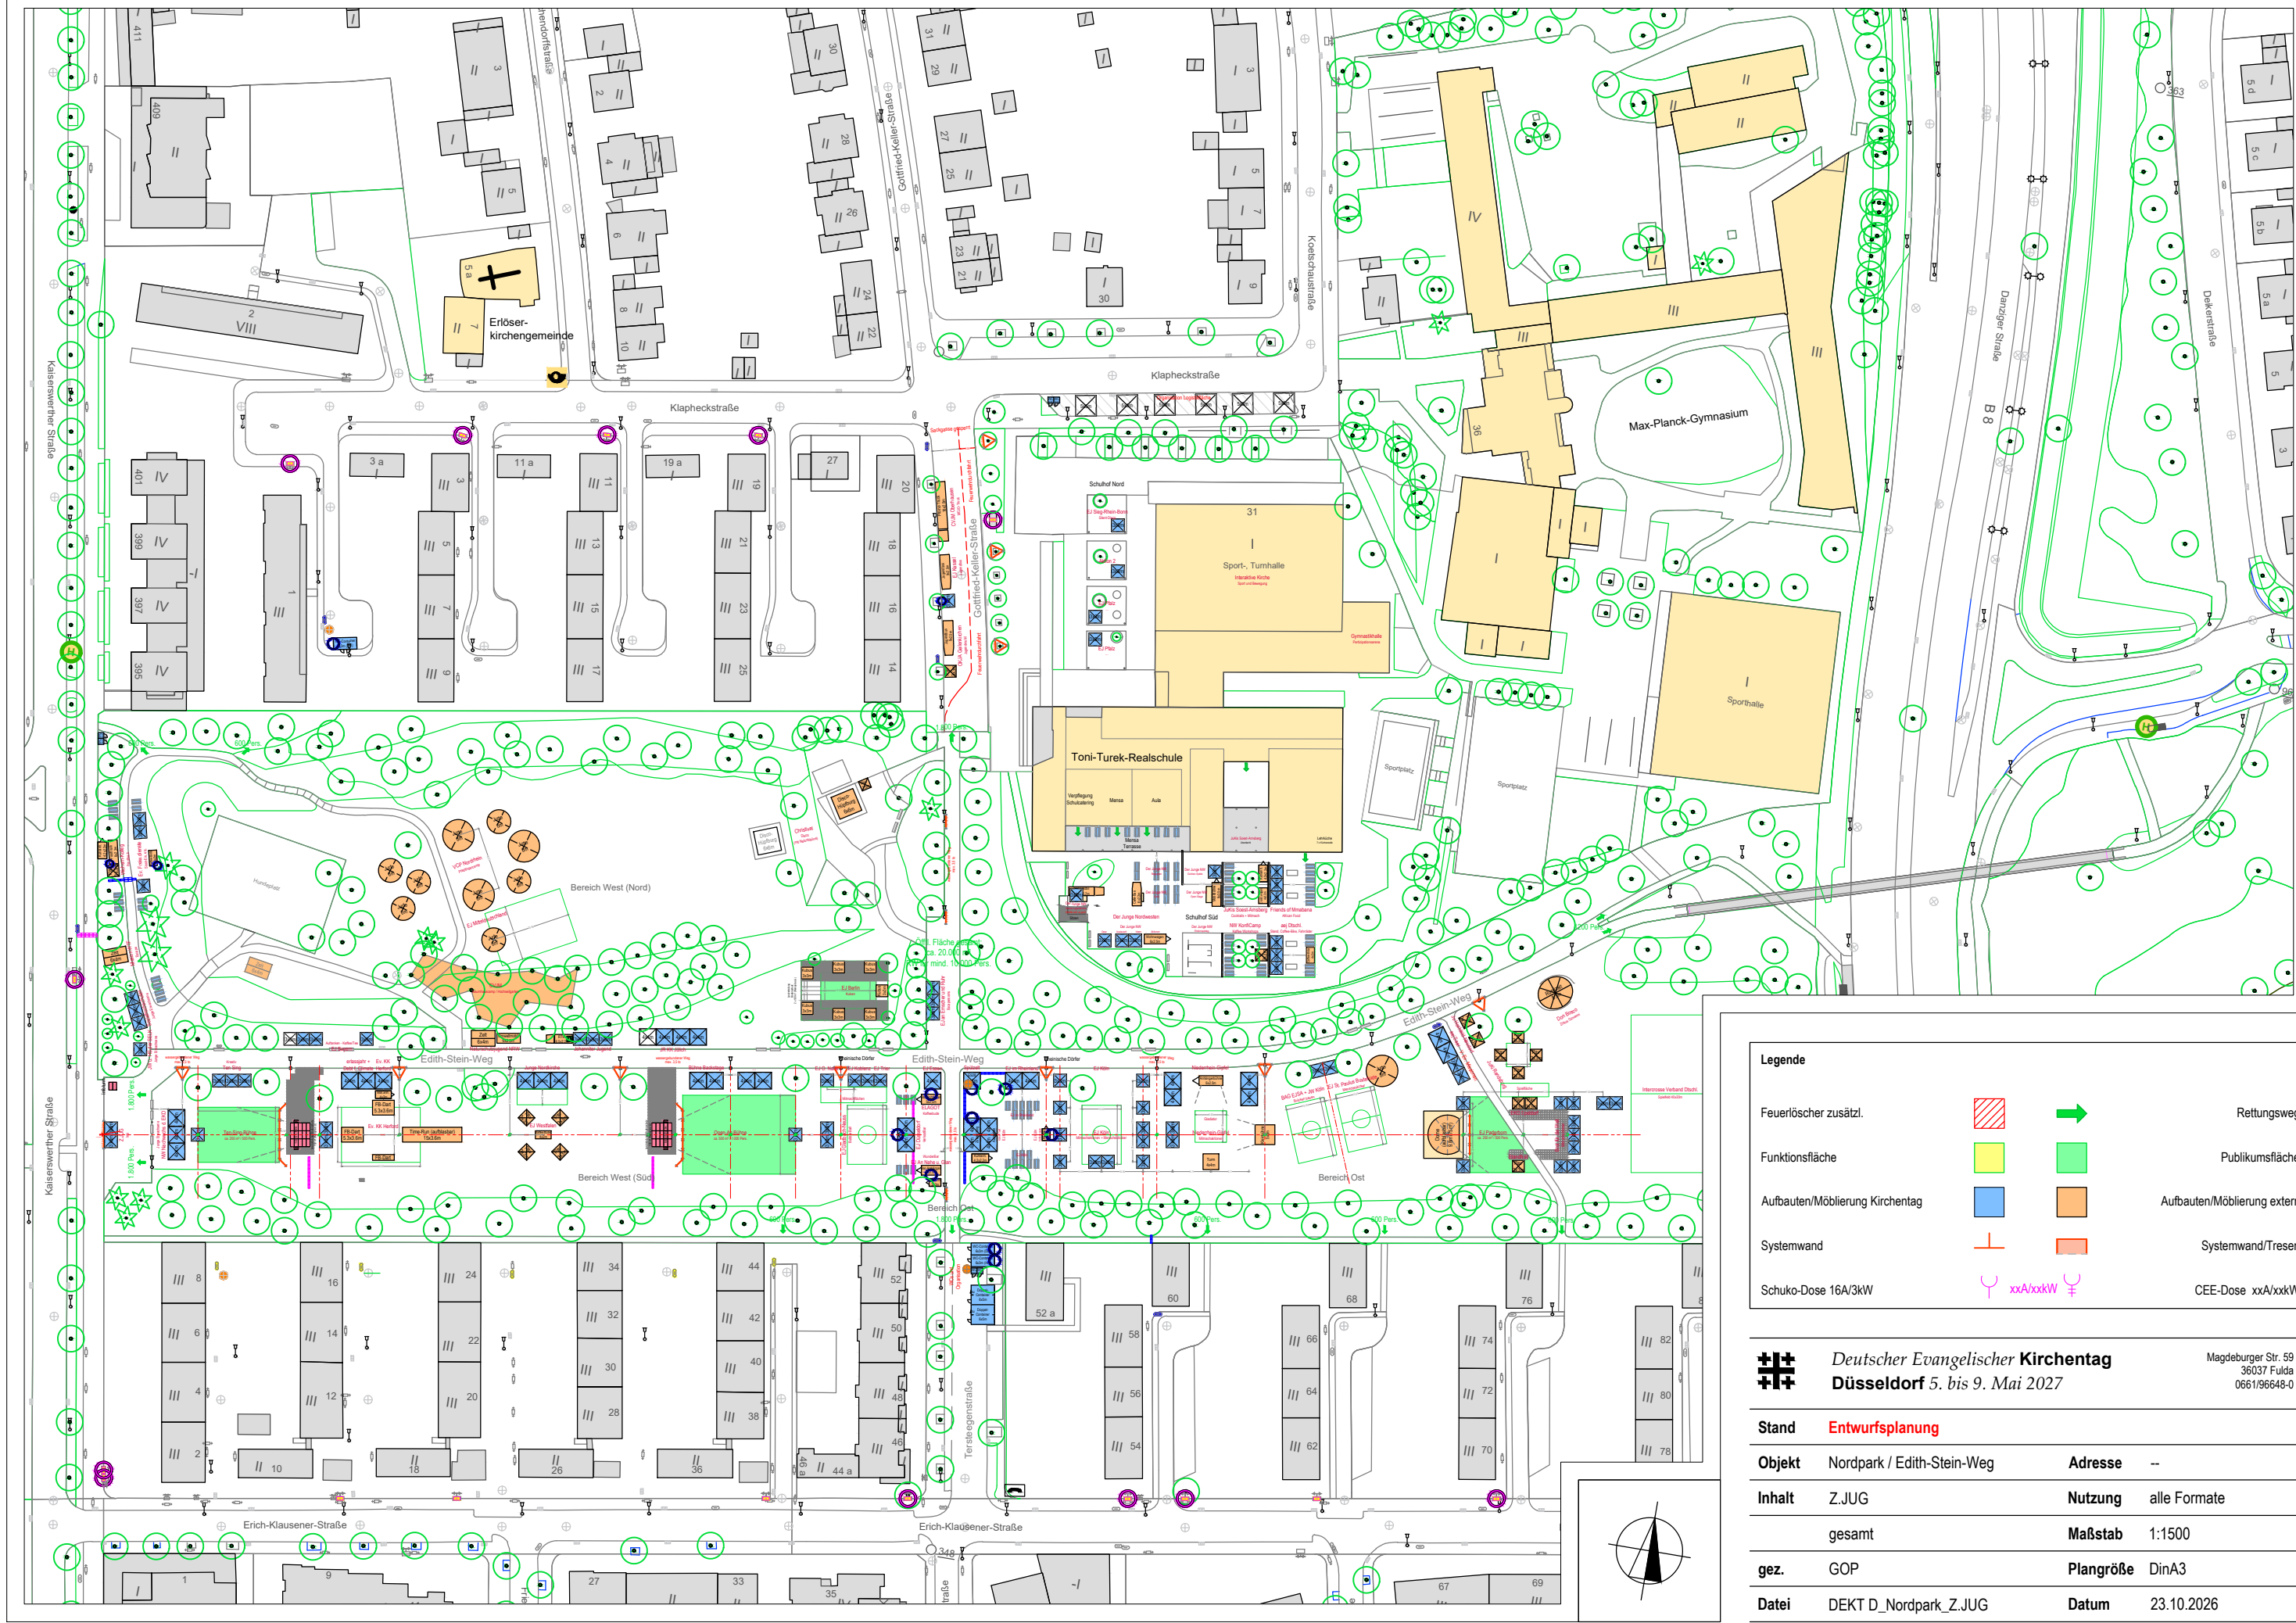

Legende

Feuerlöscher zusätzl.

Funktionsfläche

Aufbauten/Möblierung Kirchentag

Systemwand

Schuko-Dose 16A/3kW

Rettungsweg

Publikumsfläche

Aufbauten/Möblierung extern

Systemwand/Tresen

CEE-Dose xxA/xxkW

<div><div><div></div></div><div>Deutscher Evangelischer Kirchentag Düsseldorf 5. bis 9. Mai 2027</div></div> <div>Magdeburger Str. 59 36037 Fulda 0661/96648-0</div>			
Stand	Entwurfsplanung		
Objekt	Nordpark / Edith-Stein-Weg	Adresse	--
Inhalt	Z JUG	Nutzung	alle Formate
	gesamt	Maßstab	1:1500
gez.	GOP	Plangröße	DinA3
Datei	DEKT D_Nordpark_Z JUG	Datum	23.10.2026

Dieser Plan ist urheberrechtlich geschützt. Vervielfältigungen und Weitergabe an Dritte ist nur mit Genehmigung gestattet.
Grundlage: --