


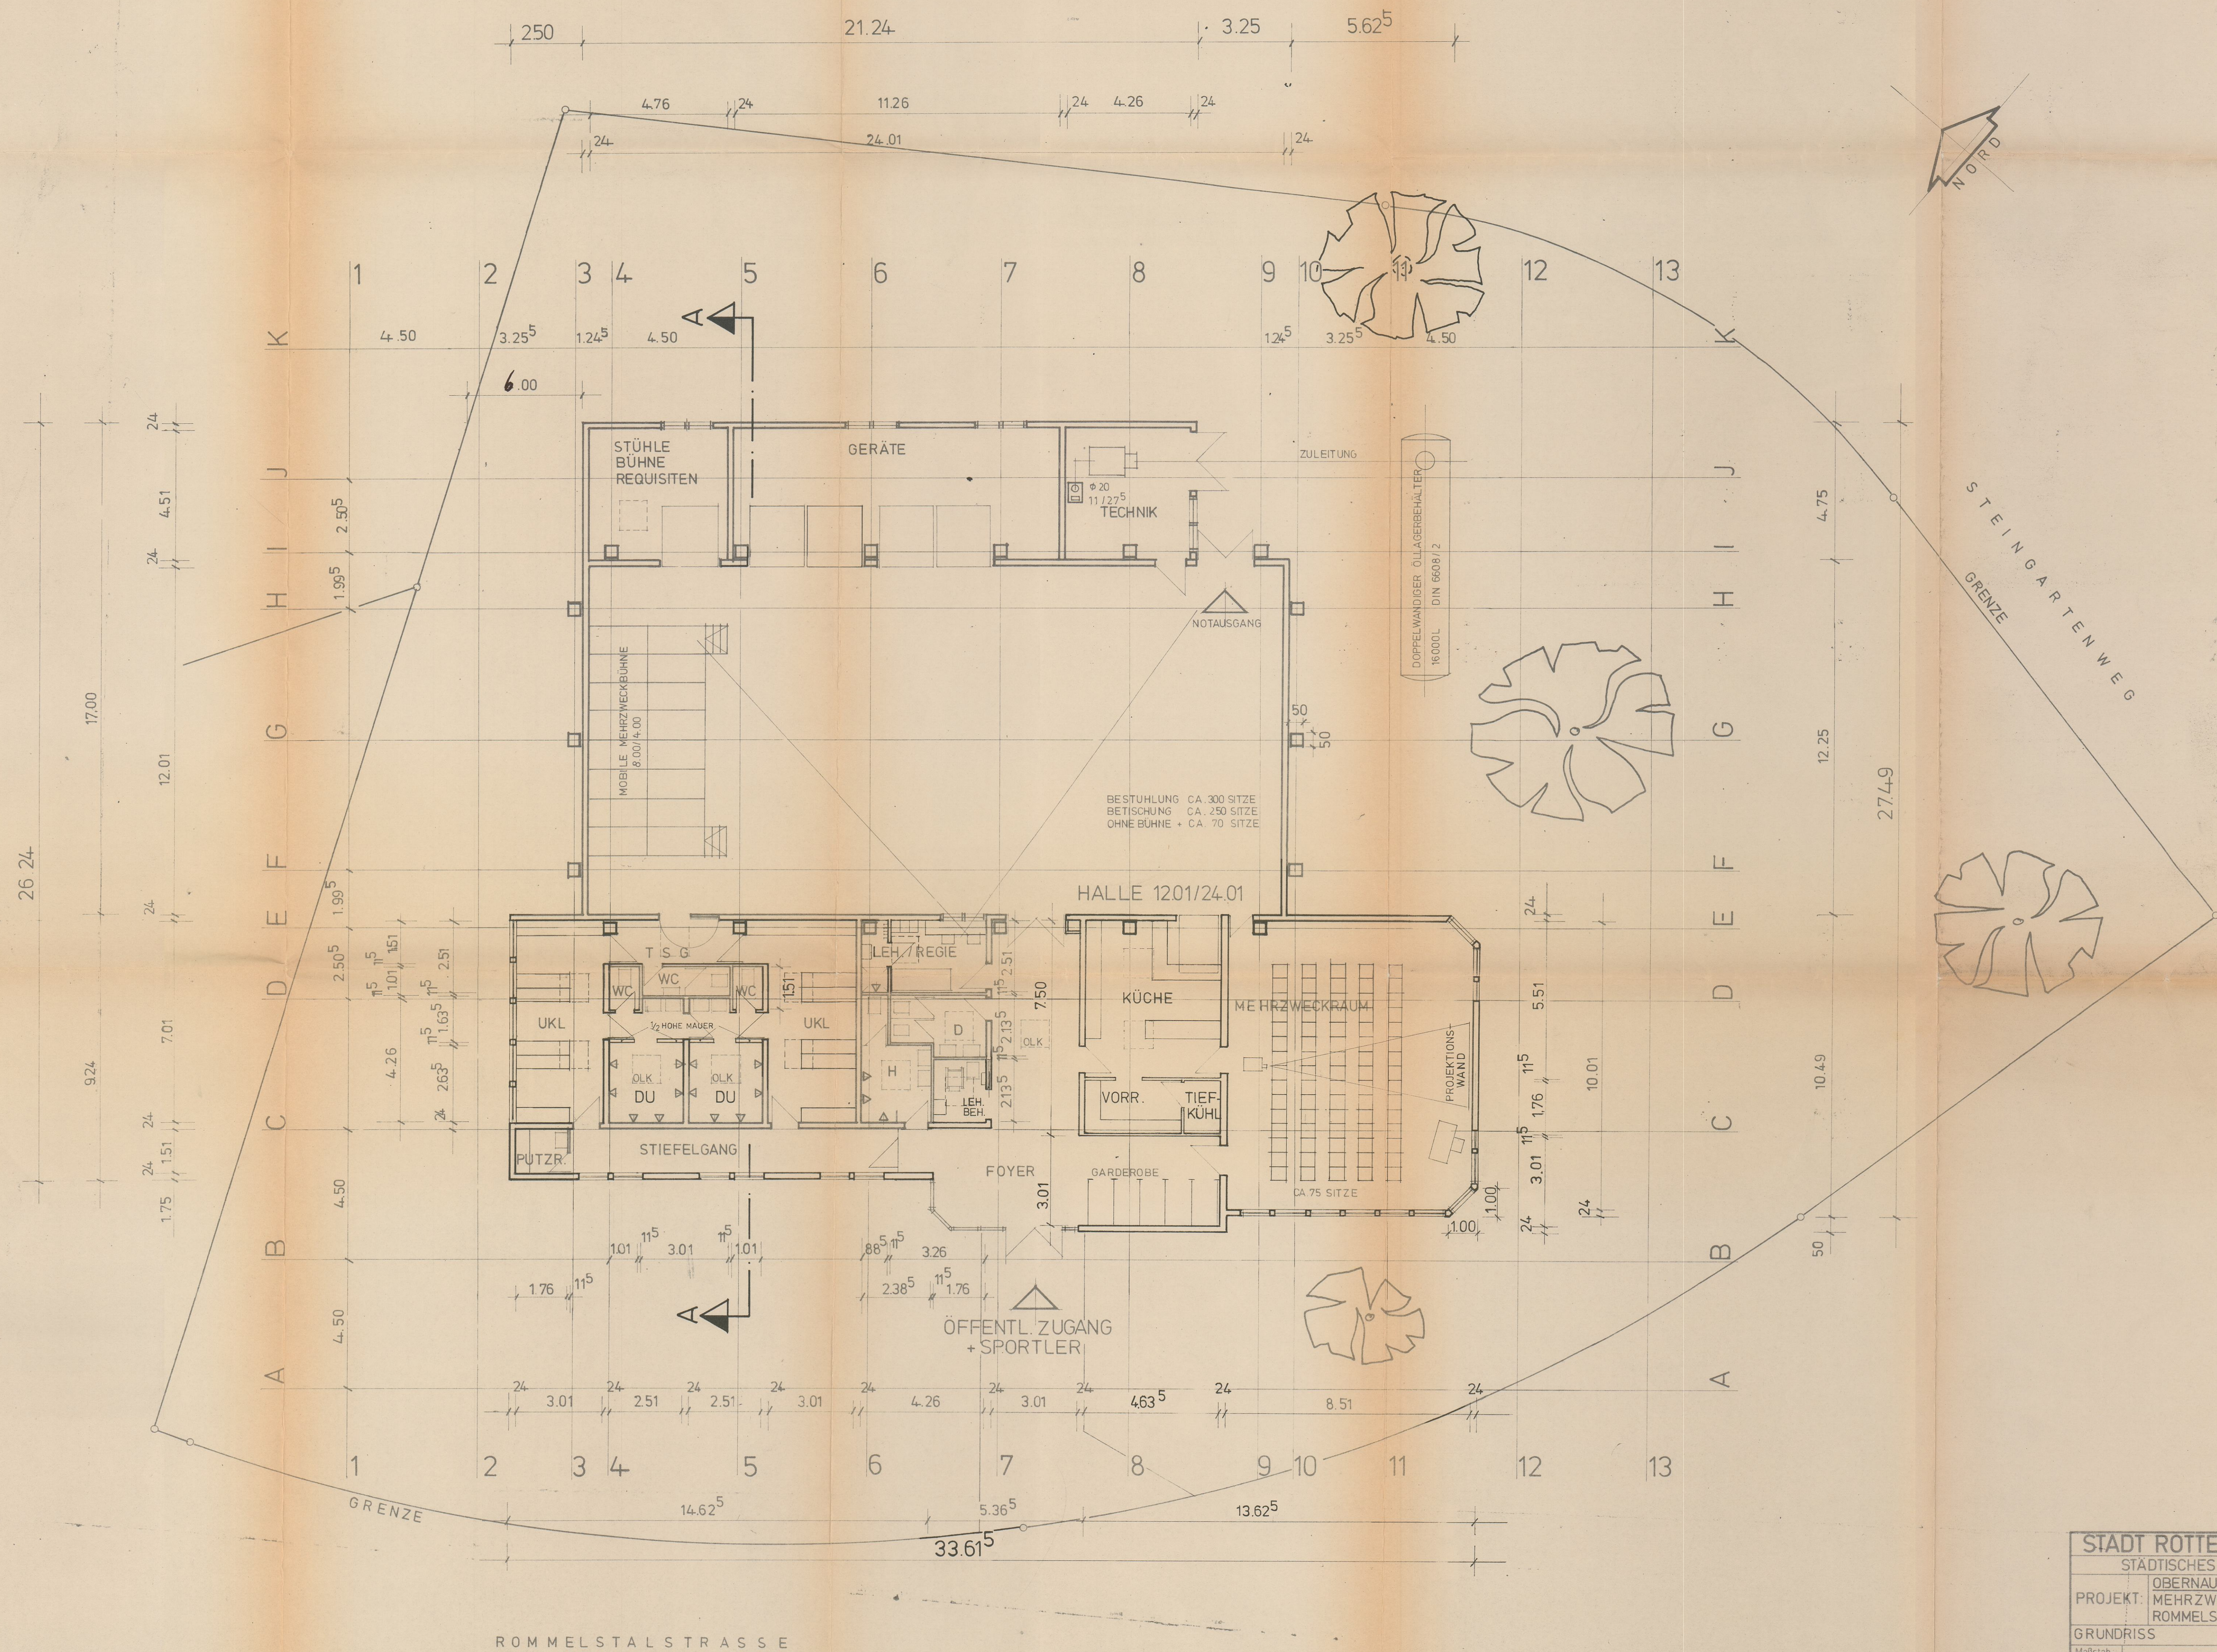

STADT ROTTENBURG a. NECKAR			
STÄDTISCHES		HOCHBAUAMT	
OBERNAU:			
PROJEKT:	MEHRZWECKHALLE 12/24. ROMMELSTALSTR. PAZ. 4-96/4		
GRUNDRISS			
Maßstab:	ROTTENBURG a. NECKAR DEN		
1:100			
	OBERBÜRGERMEISTER	LEITER DES HOCHBAUAMTES	
Projekt Nr.			
Blatt Nr.	Gezeichnet:	7. 6. 1979	Haller
1	Bearbeitet:	7. 6. 1979	Haller
	Ergänzt	26. 6. 1979	Haller