


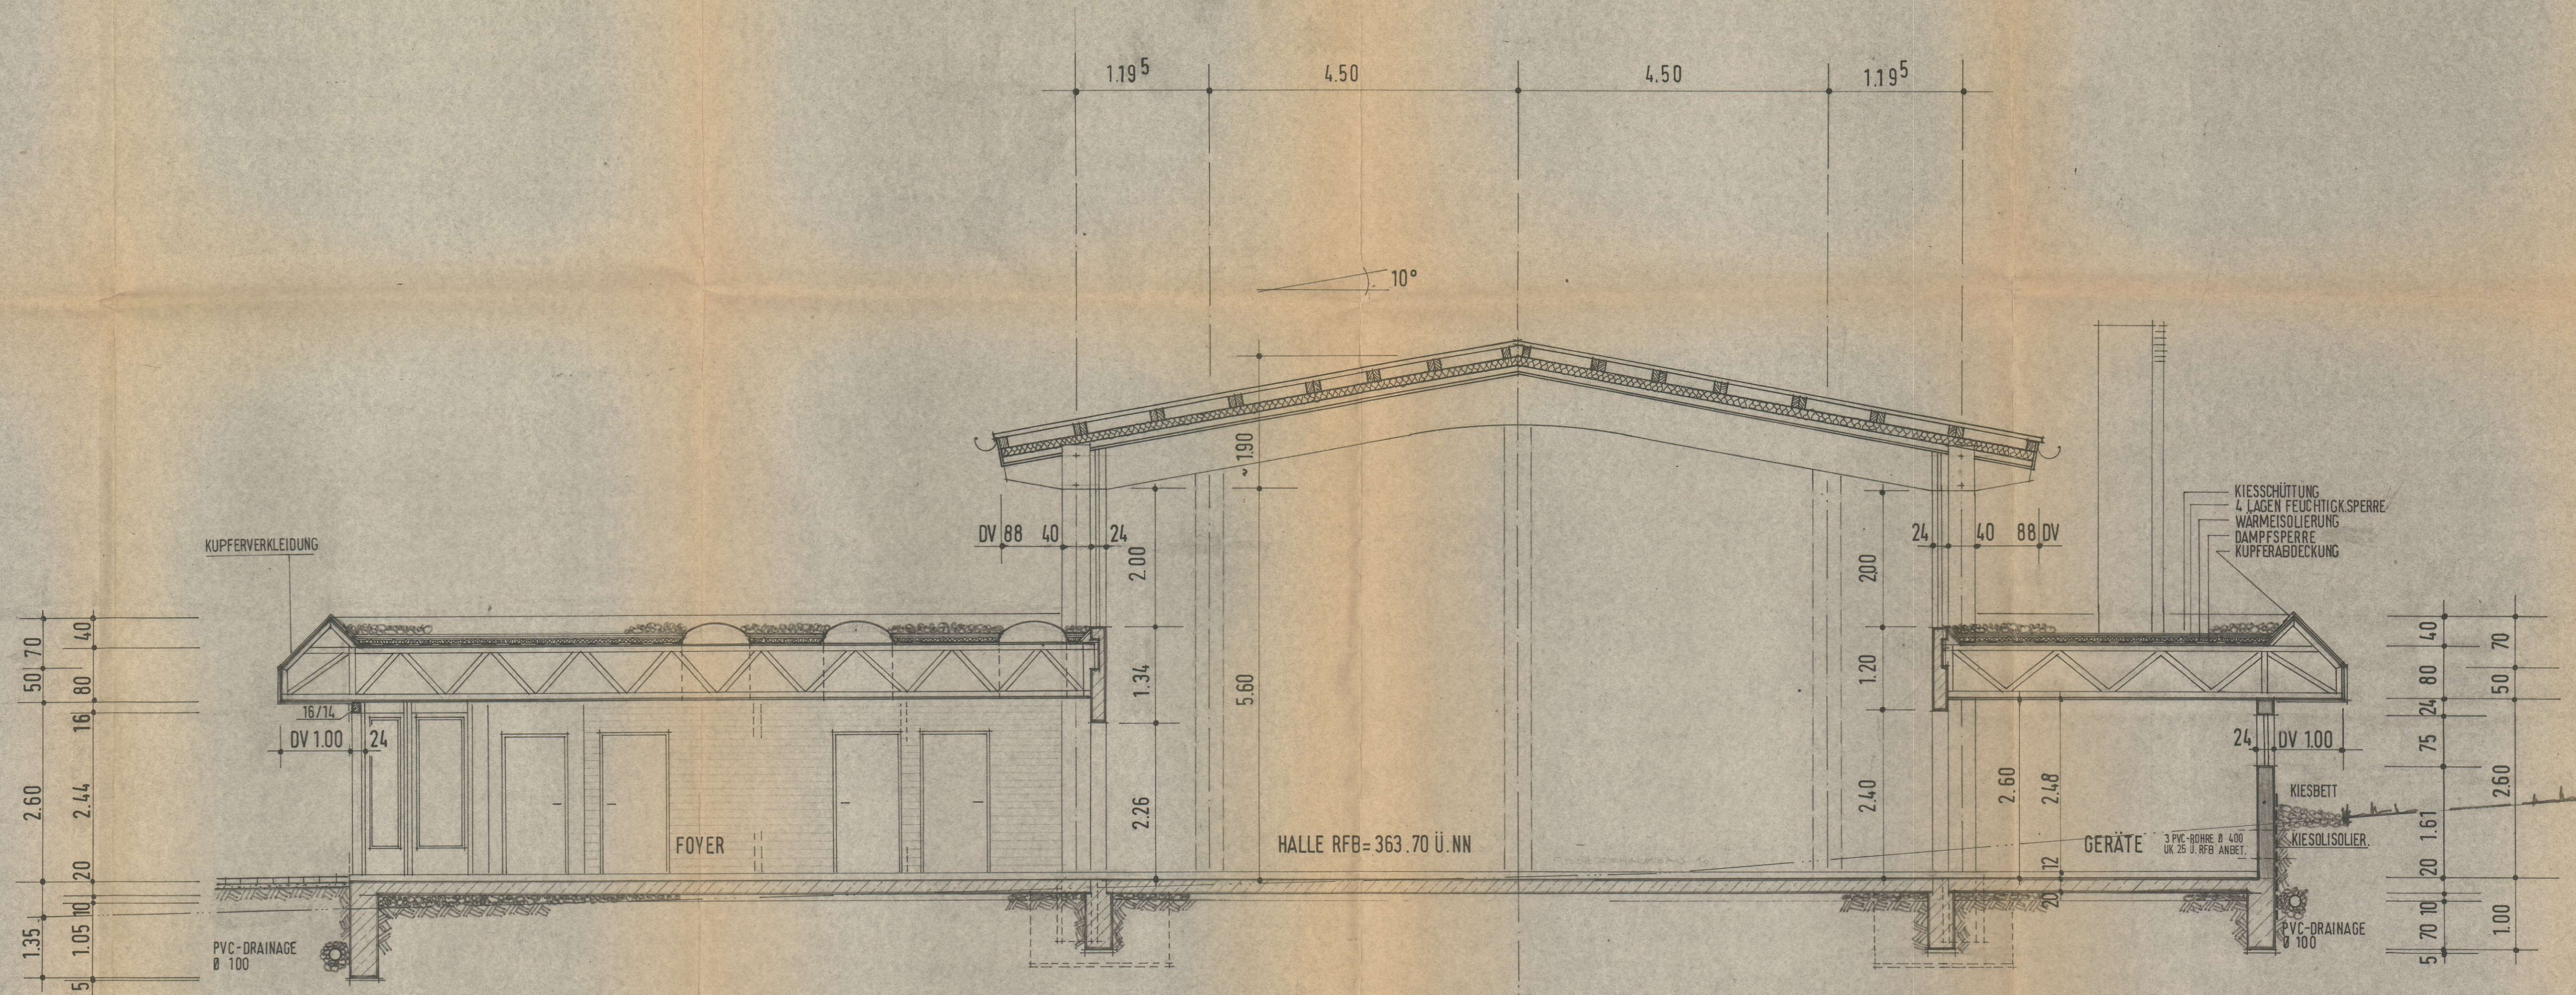

NEUBAU EINER MEHRZWECKHALLE IN OBERNAU

ARBEITSPLAN

SCHNITT 1-1

1:50	JB	26. NOV. 1980	3.	0.35 DM
------	----	---------------	----	---------