


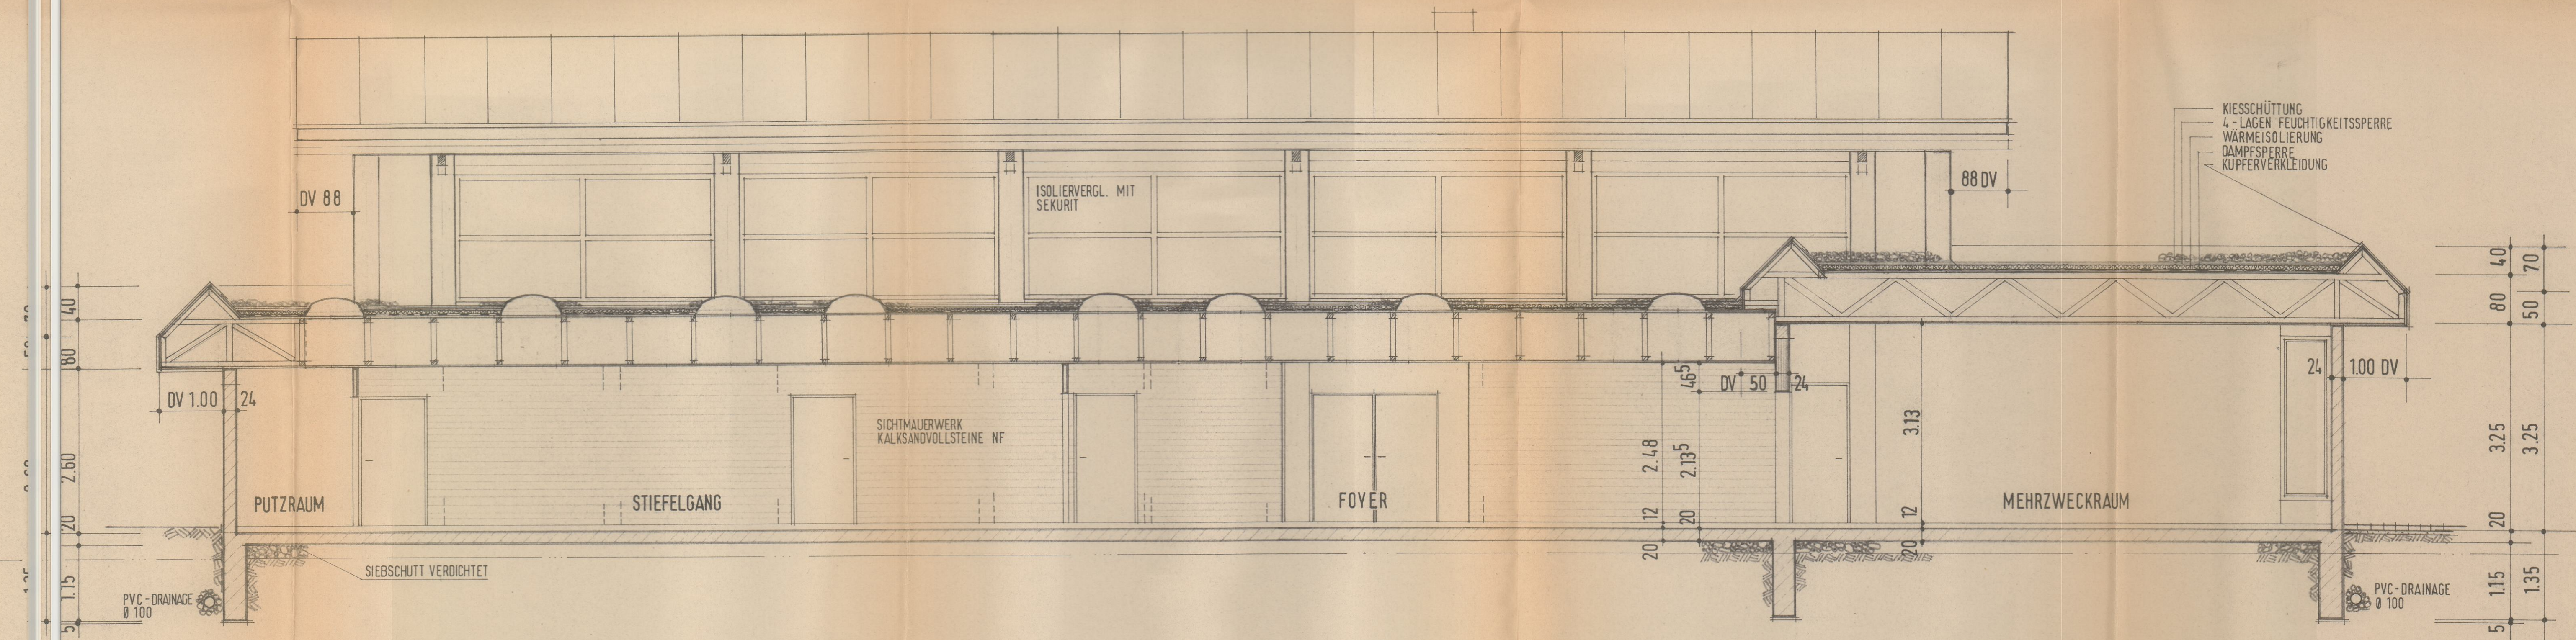

NEUBAU EINER MEHRZWECKHALLE IN OBERNAU
ARBEITSPLAN

SCHNITT 2-2

1 : 50	JB <i>J. B.</i>	26. NOV. 1980	4	0.35 DM
--------	-----------------	---------------	---	---------