
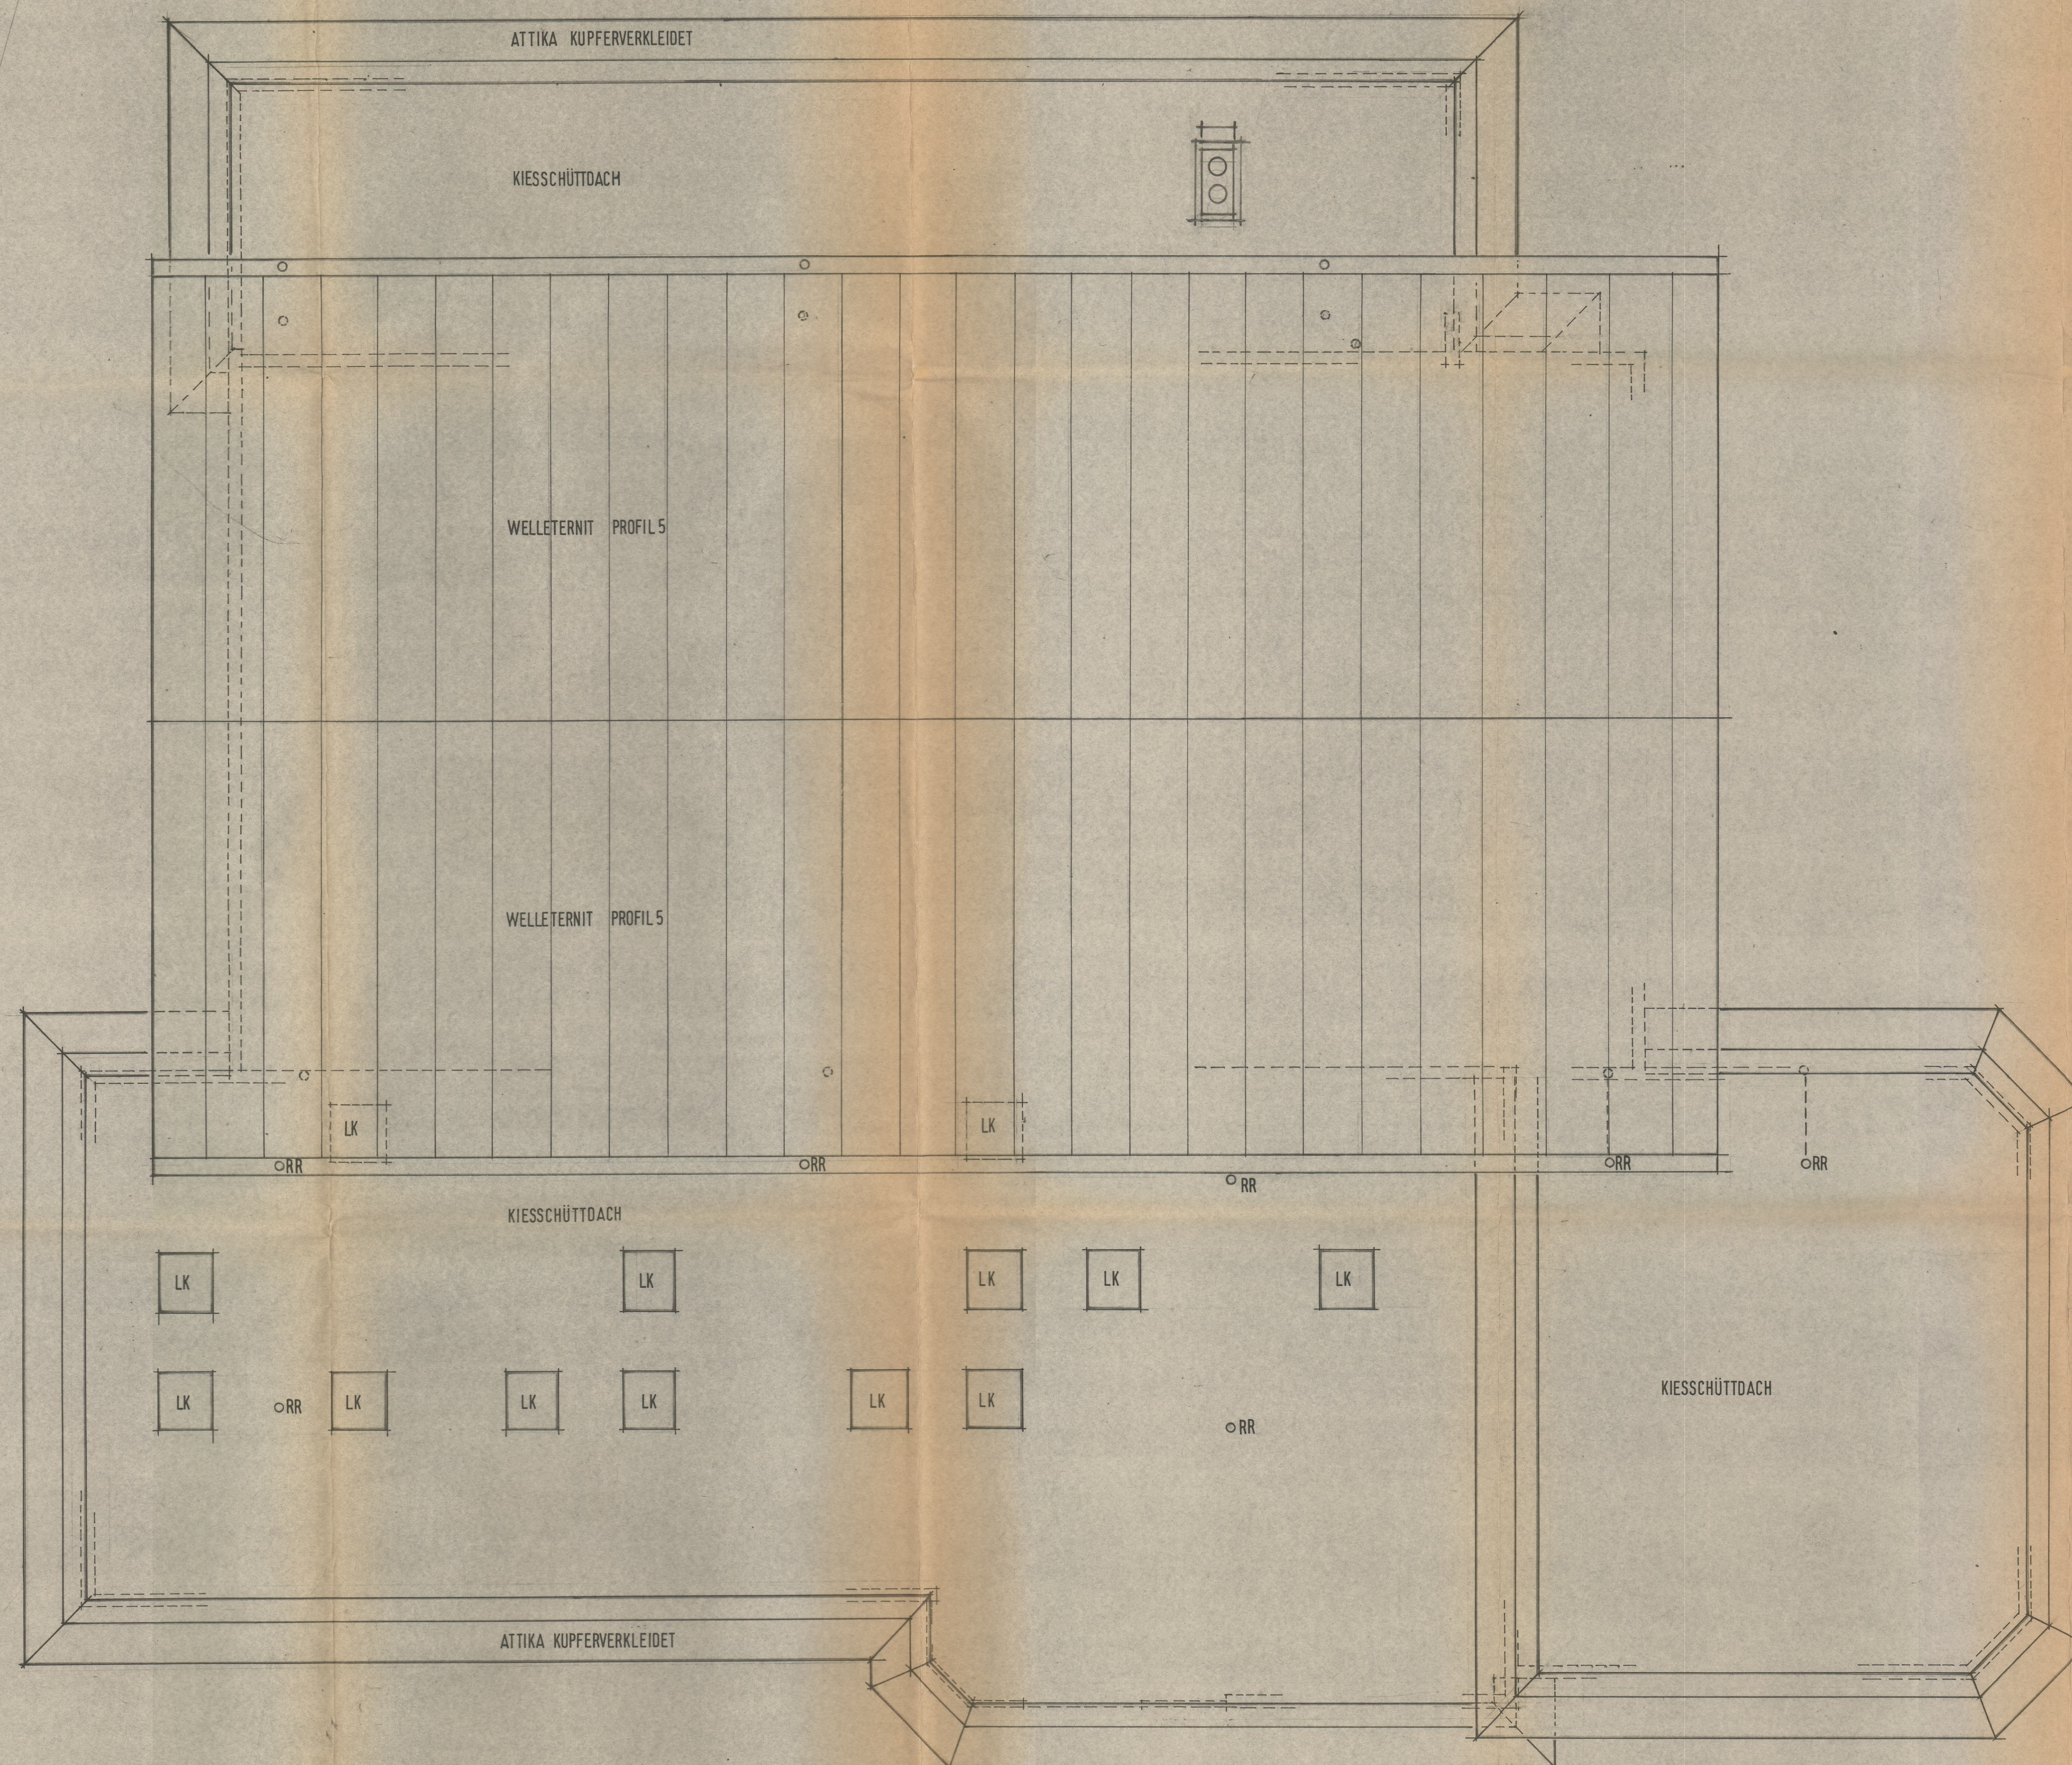


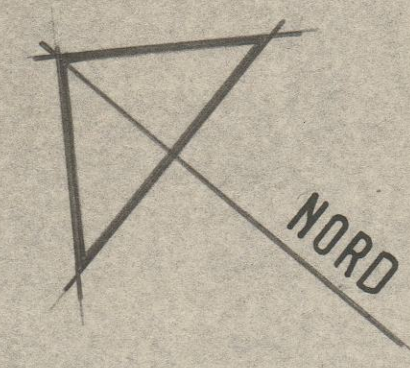

GEÄNDERT: 26. NOV. 1980 JB

NEUBAU EINER MEHRZWECKHALLE OBERNAU

ARBEITSPLAN

DACHAUFSICHT

MASSSTAB	PROJEKTION	ZEICHNUNG	BLATT	BLATTZAHL
1:50	JB	18.06.1980	2	0.80 QM