


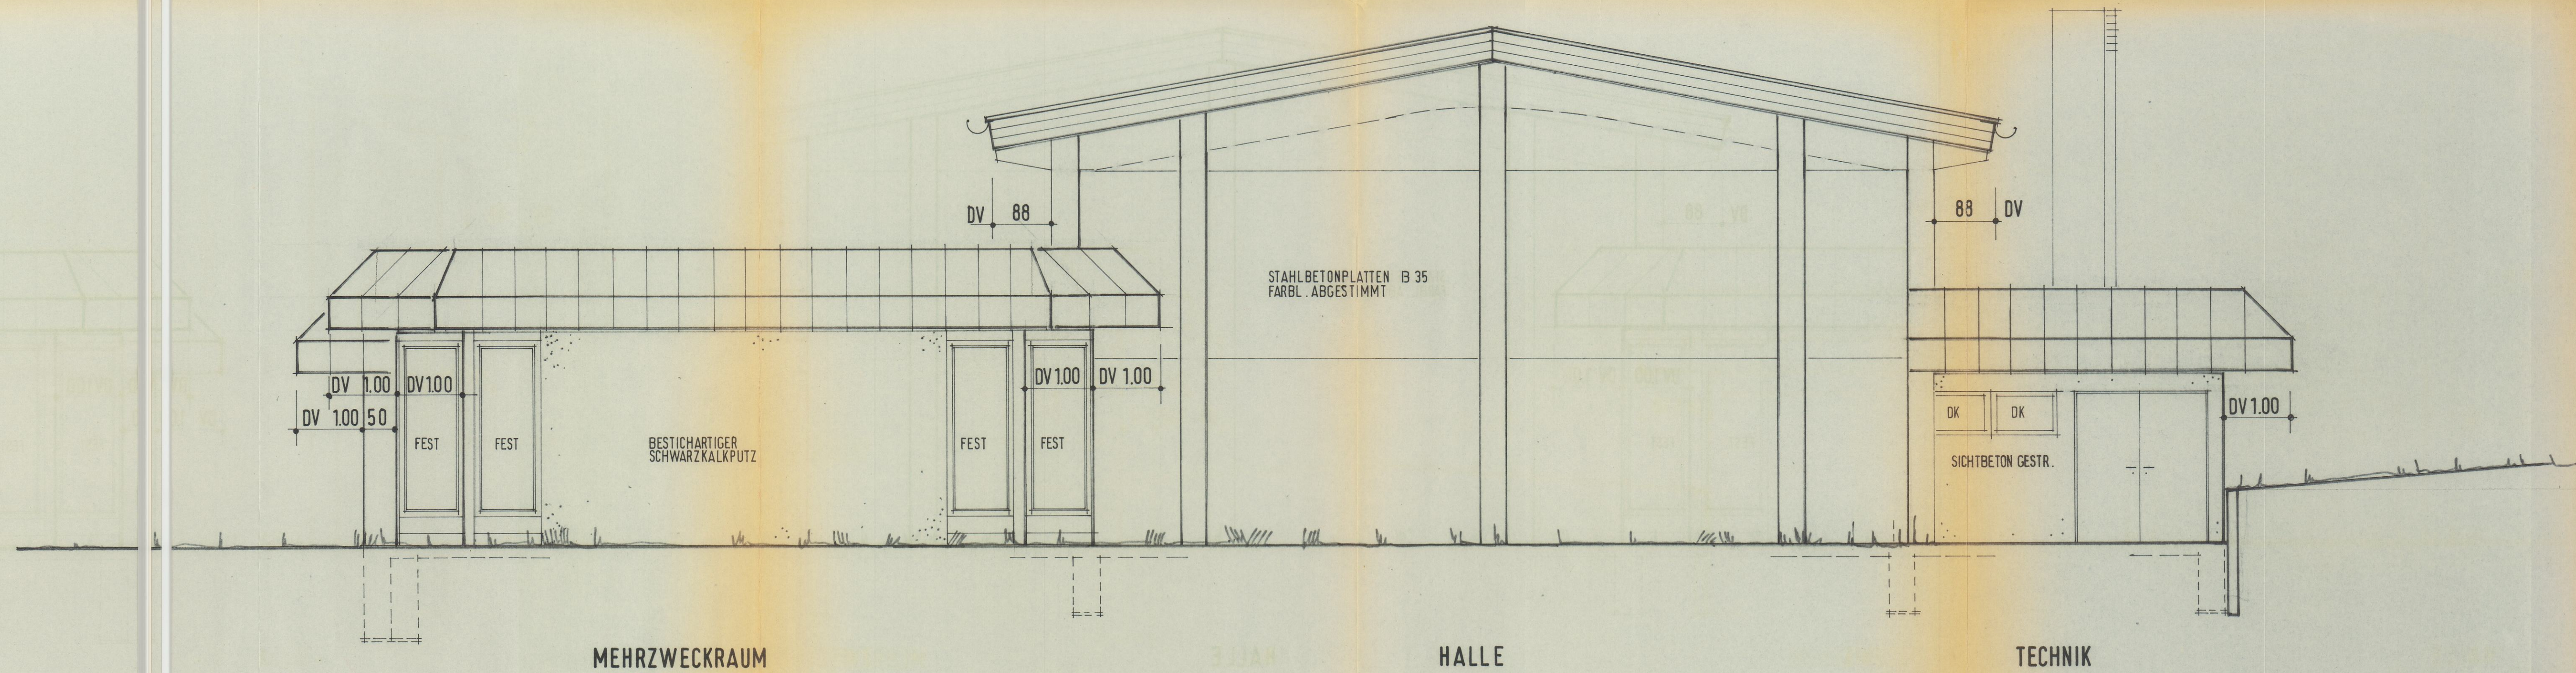

NEUBAU EINER MEHRZWECKHALLE IN OBERNAU
ARBEITSPLAN

SÜDOSTANSICHT

MASSSTAB	ZEICHNER	TERMIN	BLATT	PROJEKTANT
1 : 50	JB <i>Heberle</i>	25. NOV. 1980	6	035 DM

PROJEKT ARCHITEKT
OSCAR F. HEBERLE
7407 ROTTENBURG/IM
TELEFON 0714 72 12 70