


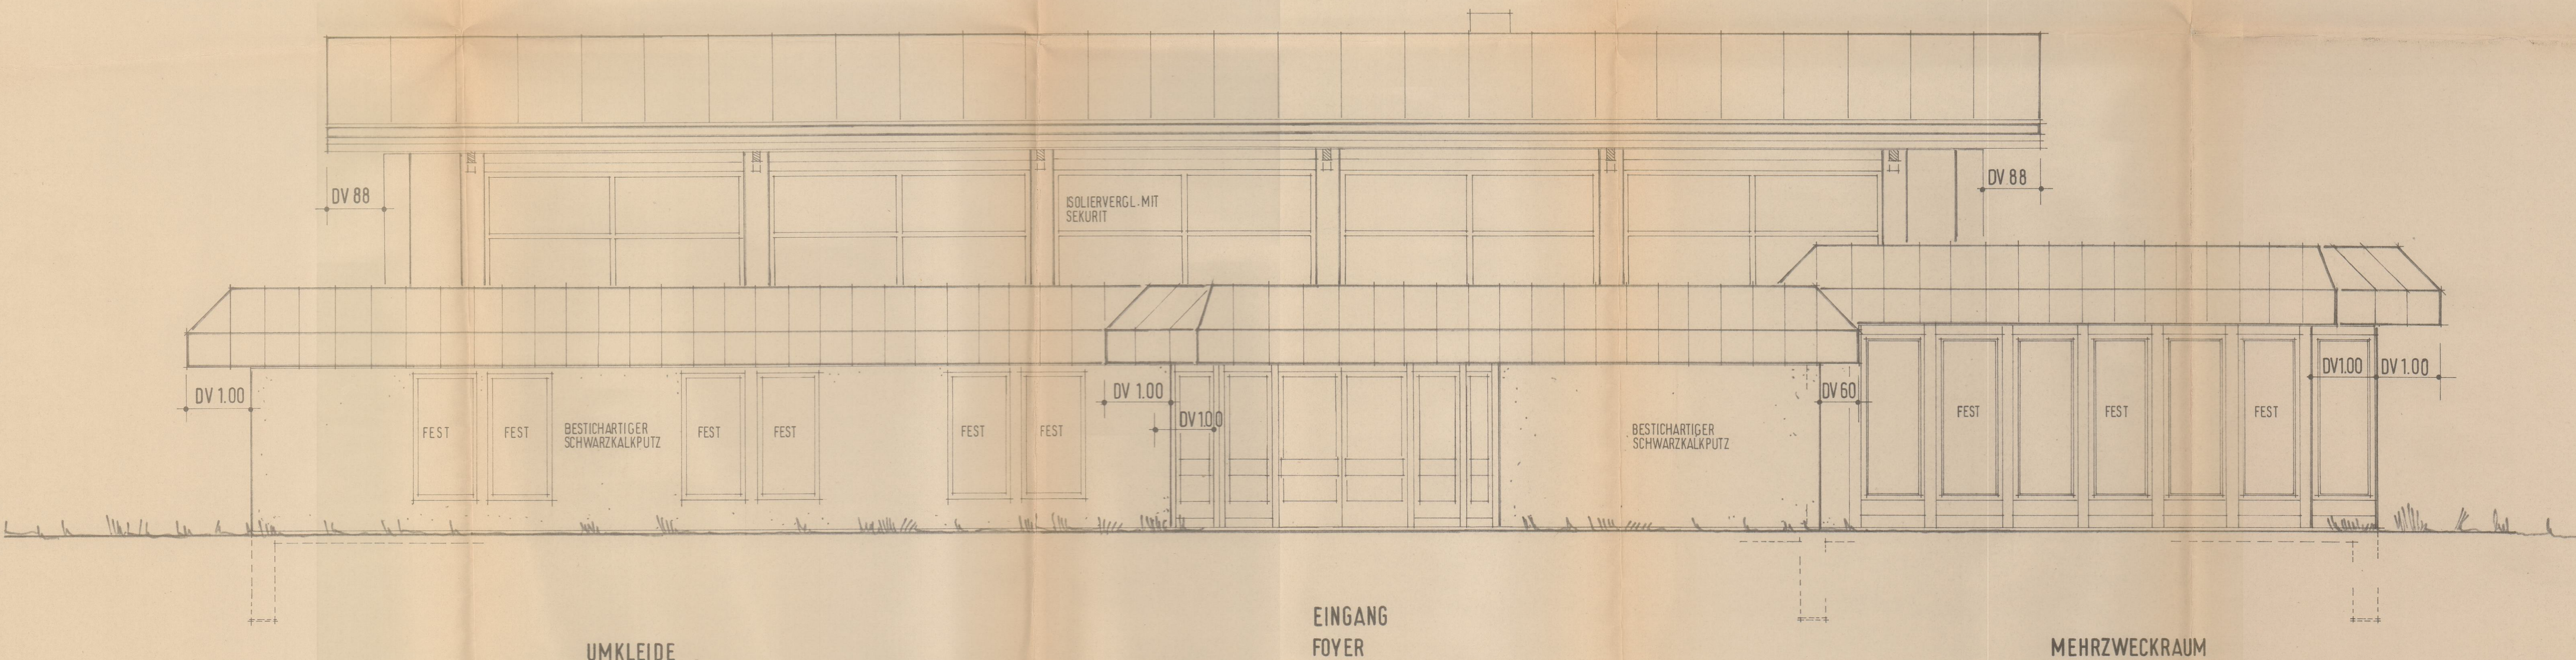

NEUBAU EINER MEHRZWECKHALLE IN OBERNAU
ARBEITSPLAN

SÜDWESTANSICHT

1 : 50	JB <i>Janke</i>	26. NOV. 1980	5	0.35 QM
--------	-----------------	---------------	---	---------