


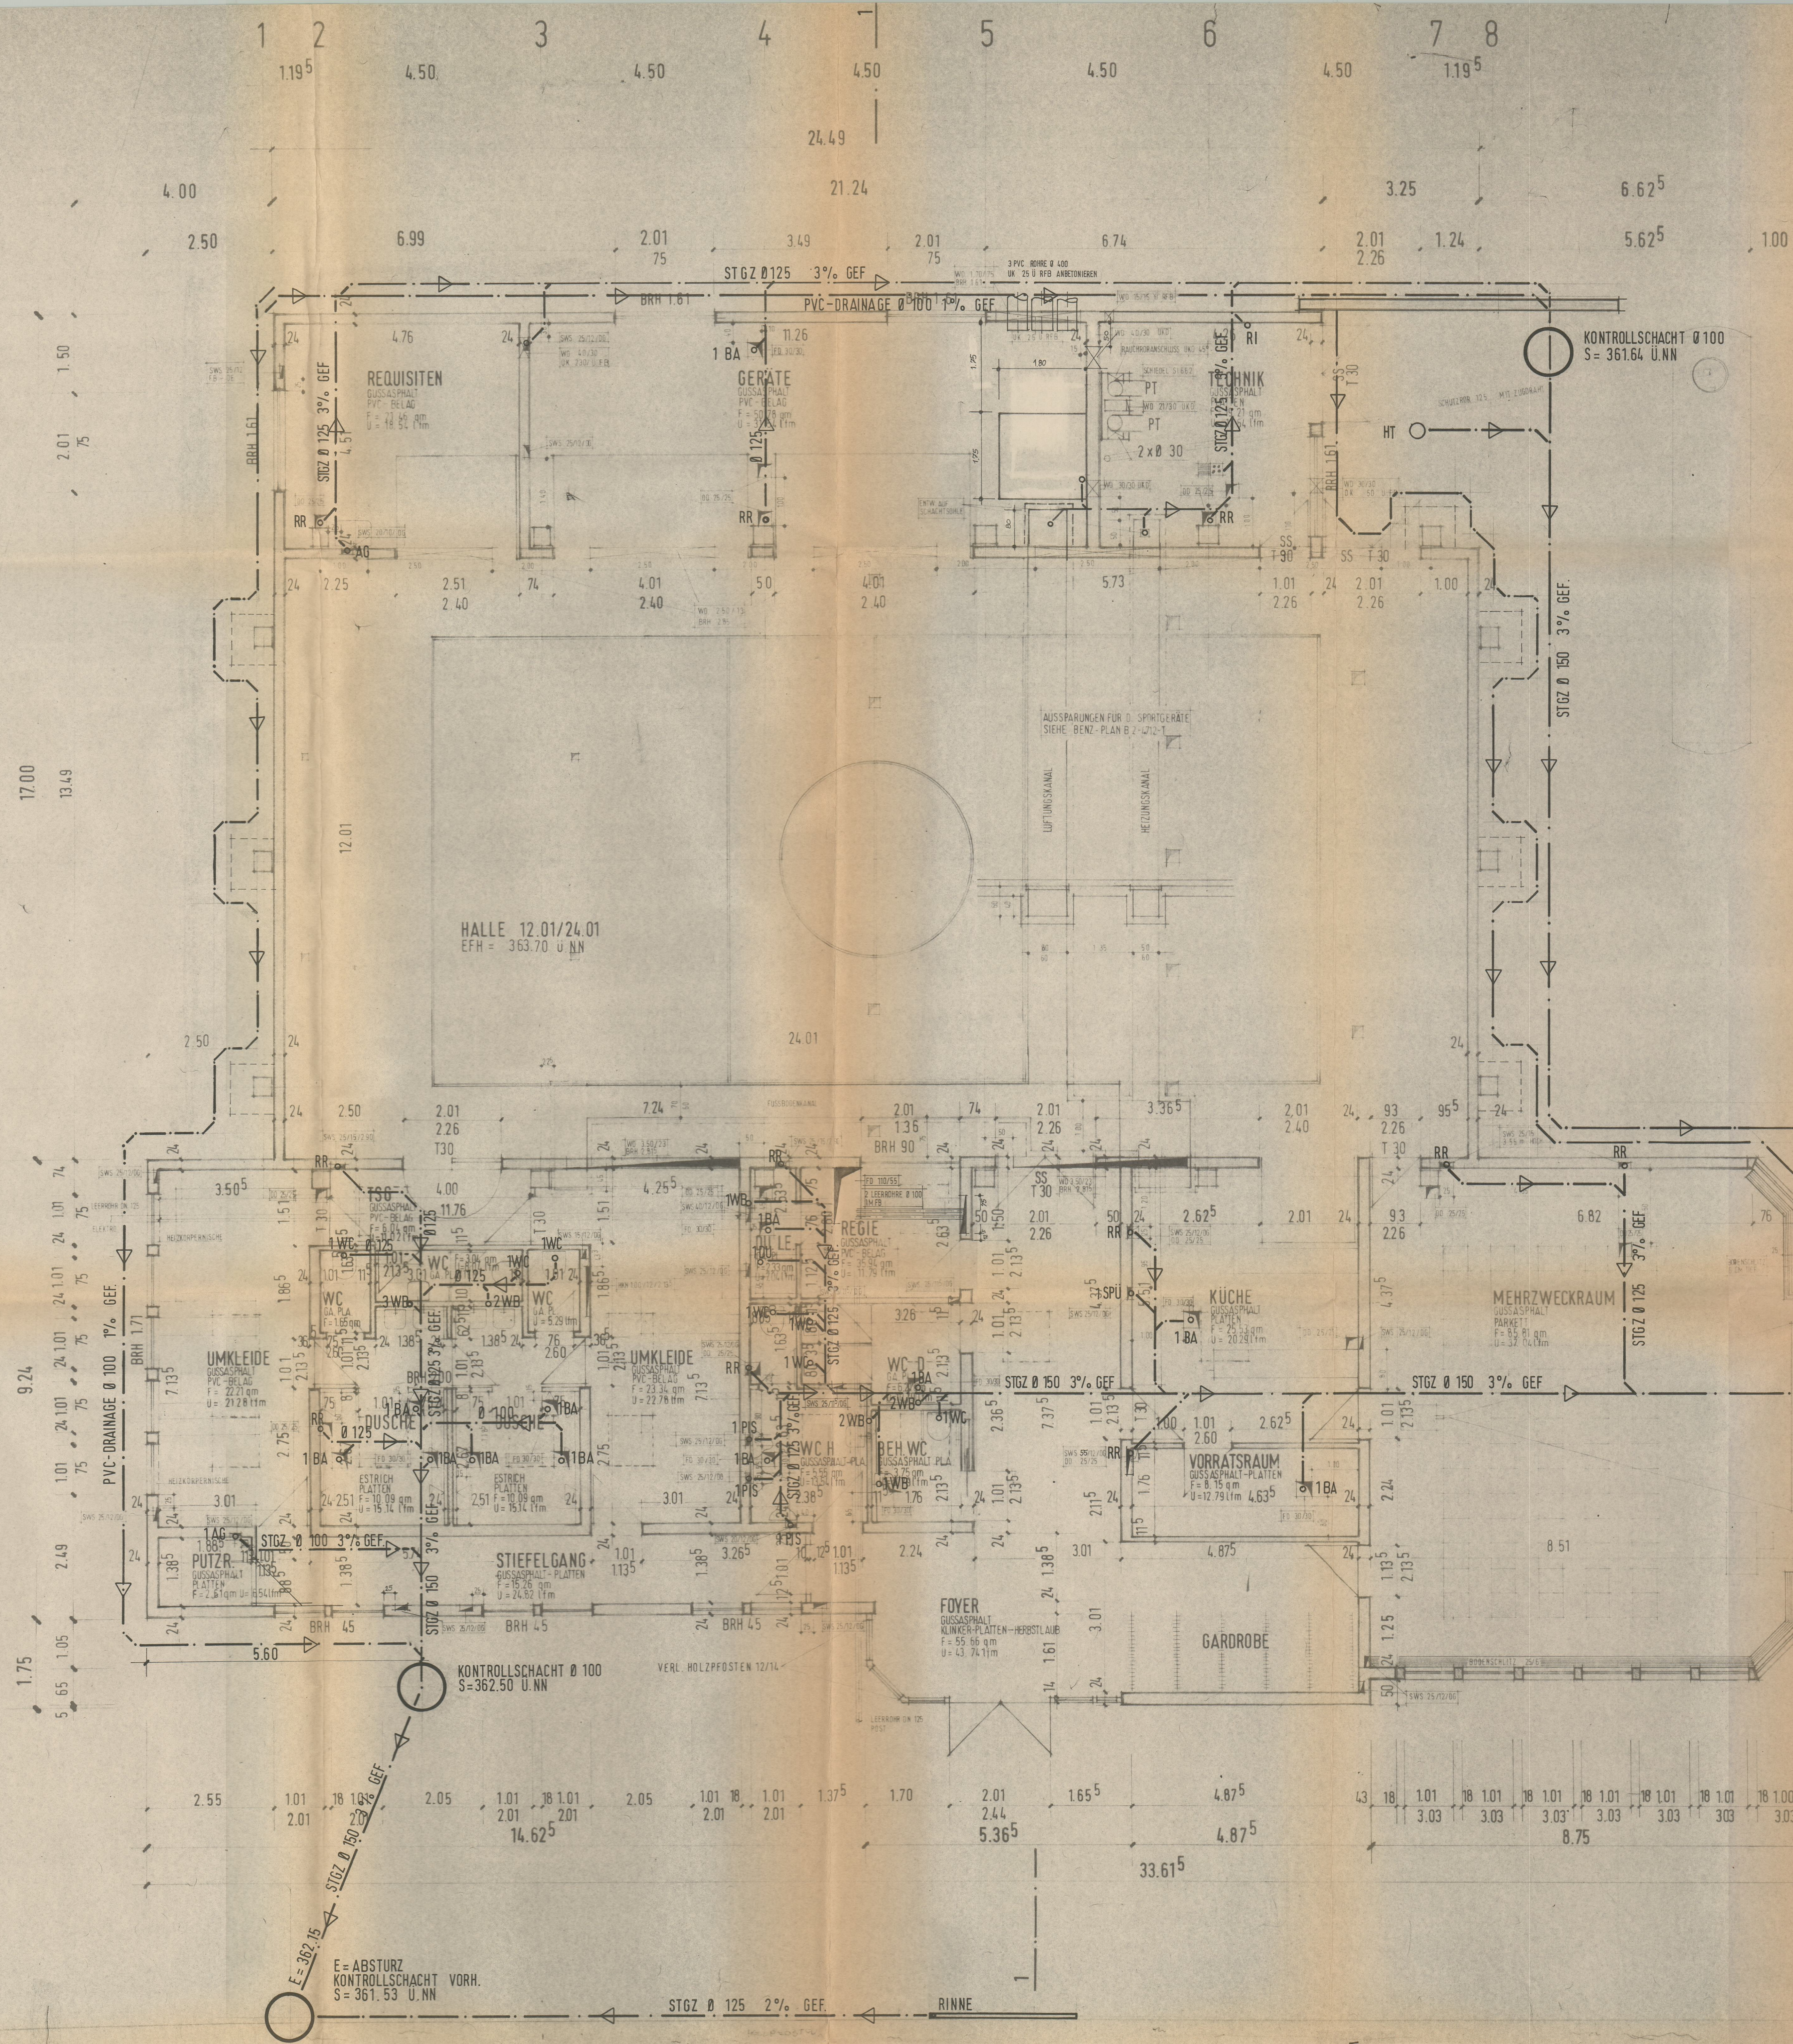

A B C D E



LEGENDE:

- KALKSANDVOLLSTEIN NF
- SICHTBETON
- POROTON
- HLZ 25/II
- FERTIGTEILE
- STAHLBETON B25

GEANDERT: 13. MÄRZ 1981 JB AUSSPARUNGEN
ERGÄNZT: 21. JAN 1981 JB AUSSPARUNGEN
GEANDERT: 26. NOV. 1980 JB
ENTWÄSSERUNG
NEUBAU EINER MEHRZWECKHALLE OBERNAU
ARBEITSPLAN

GRUNDRISS

1:50 JB 18.06.1980 1:1 0.82 DM