


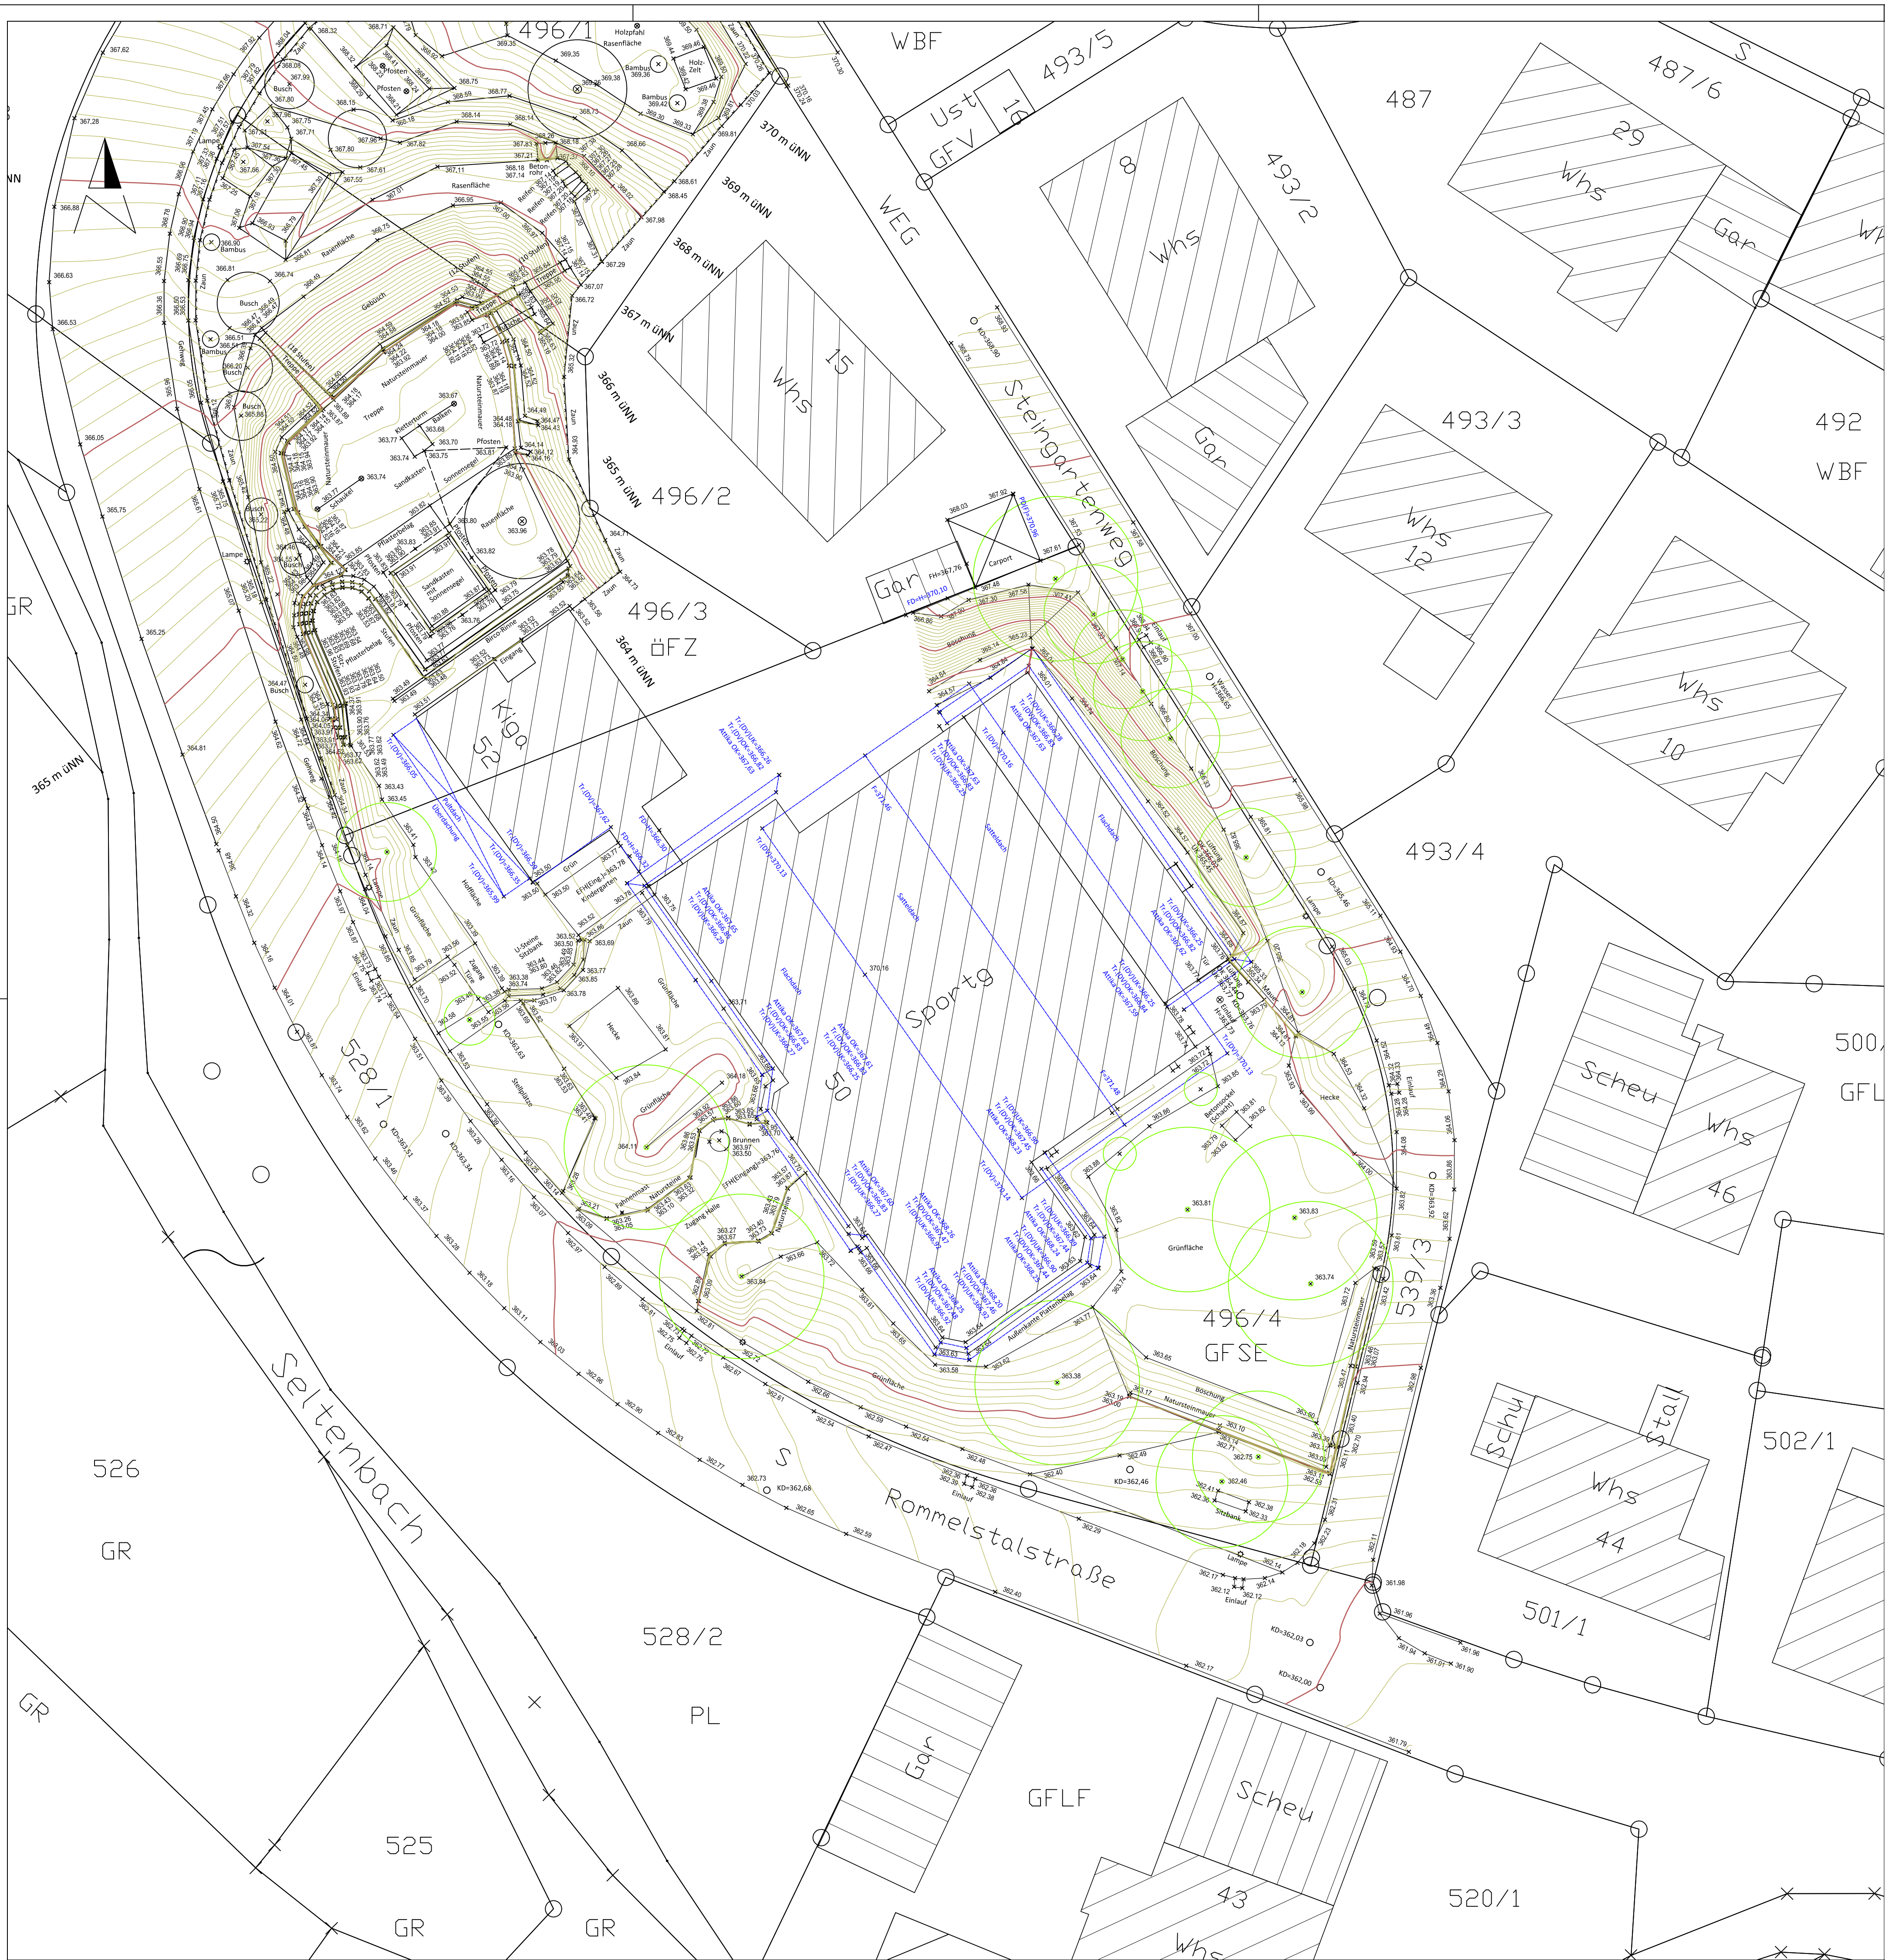

Landkreis:	Tübingen		
Stadt/Gemeinde:	Rottenburg a.N.		
Gemarkung:	Obernau		M. 1 : 200

Bestandslageplan

Spielplatz Kindergarten Rottenburg a.N.-Obernau

Bestandsaufnahme v. 17.07. - 19.07.2017

Projekt:
Mehrzweckhalle Obernau
Außenanlage
Flst. 496/4
Rommelstalstraße 50

Bauherr:
Stadt Rottenburg a.N.
-Hochbauamt-
Marktplatz 18
72108 Rottenburg a.N.

Plannummer:	Planbezeichnung:
-------------	------------------

Hinweis: Für die Darstellung und Vollständigkeit eventuell vorhandener ober- und unterirdischer Versorgungsleitungen wird keine Gewähr übernommen. Die Lage der unterirdischen Versorgungsleitungen ist durch die ausführende Firma bei den zuständigen Stellen zu erfragen.

**VERMESSUNG
WELLHÄUSER**
PLANUNG · BAUEN · LIEGENSCHAFTEN
INGENIEURBÜRO FÜR VERMESSUNGSWESEN
07.05.2018

Vermessung Wellhäuser
Öffentlich bestellte Vermessungsingenieure
Dipl.-Ing. (FH) Walter Wellhäuser
Dipl.-Ing. (FH) Stefan Wellhäuser
Bischof-Moser-Straße 13 · 72108 Rottenburg a.N.
Tel.: 0 74 72 / 35 41 · Fax 22 16 6
e-mail: info@vermessung-wellhaeuser.de
home: www.vermessung-wellhaeuser.de