


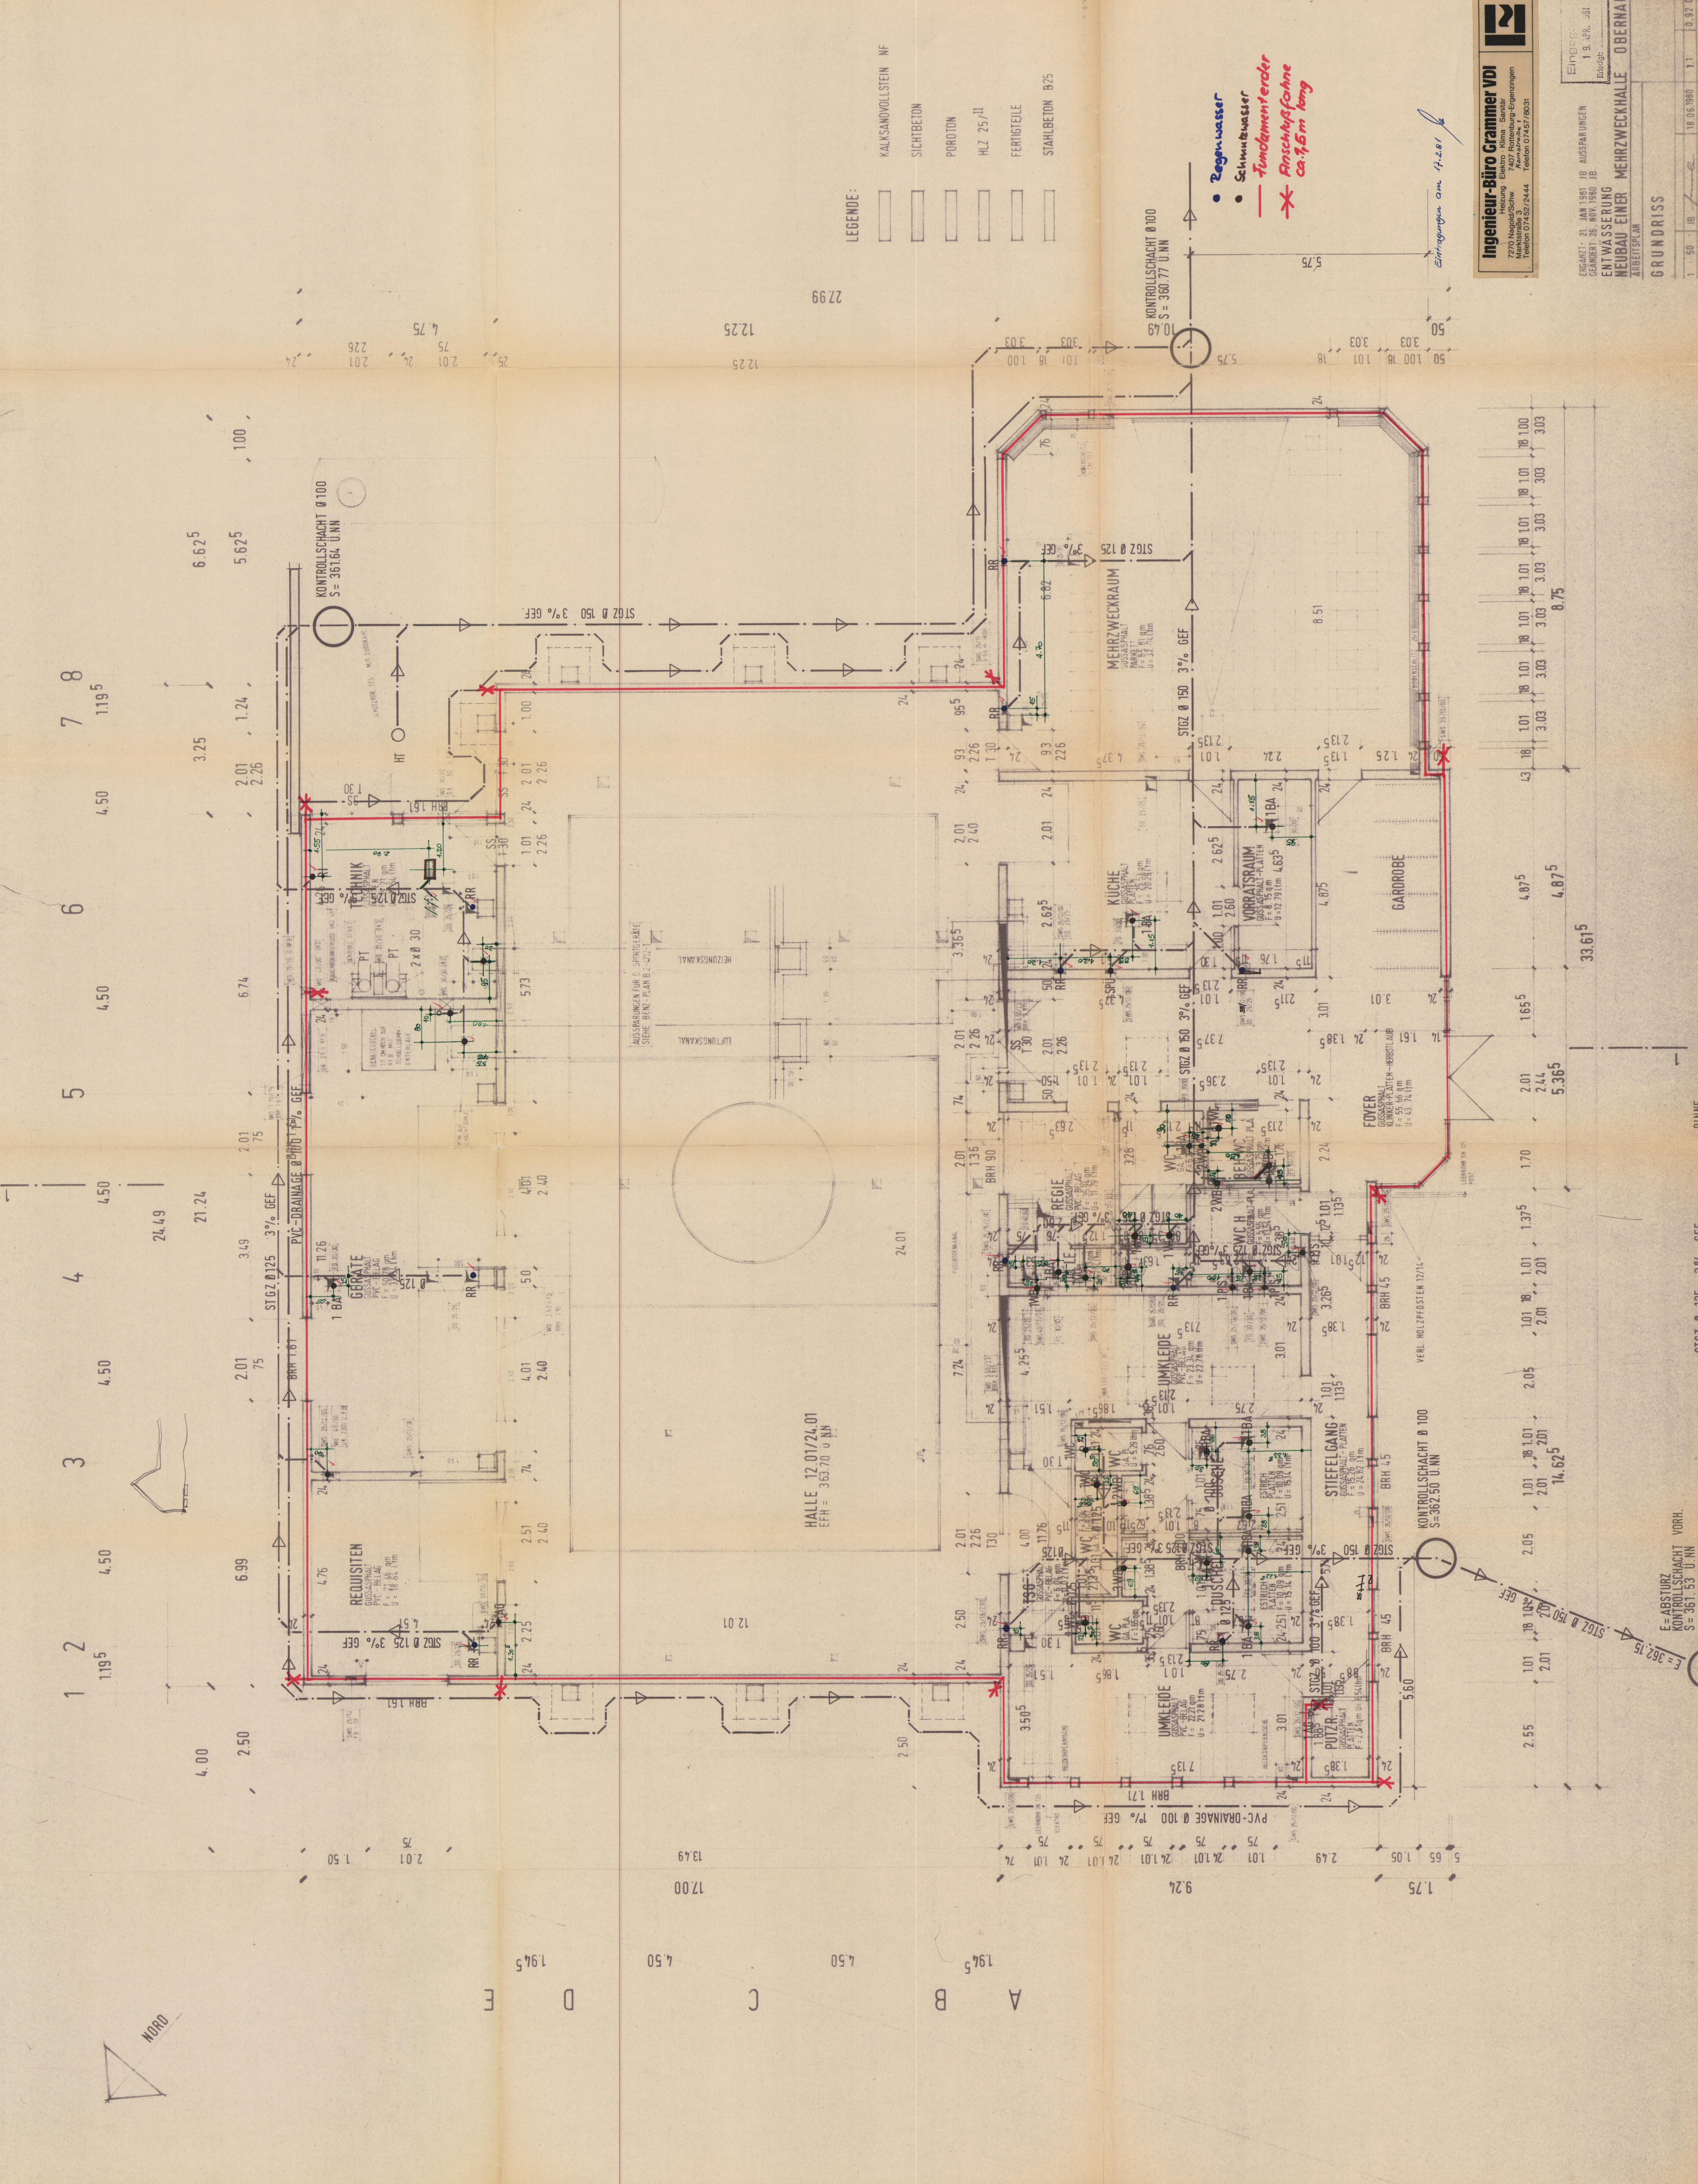

- LEGENDE:
- KALKSANDVOLLSTEIN NF
 - SICHTBETON
 - PORTON
 - HLZ 25/JI
 - FERTIGTEILE
 - STAHLBETON B25

- Regenwasser
- Schmutzwasser
- * Anschlussfahne ca. 7,5m lang

Ingenieur-Büro Grammer VDI
7270 Nagold/Schw.
Telefon 07142/2444

ENTWASSERUNG
NEUBAU EINER MEHRZWECKHALLE OBERNAU
ARBEITSPLAN

GRUNDRISS
