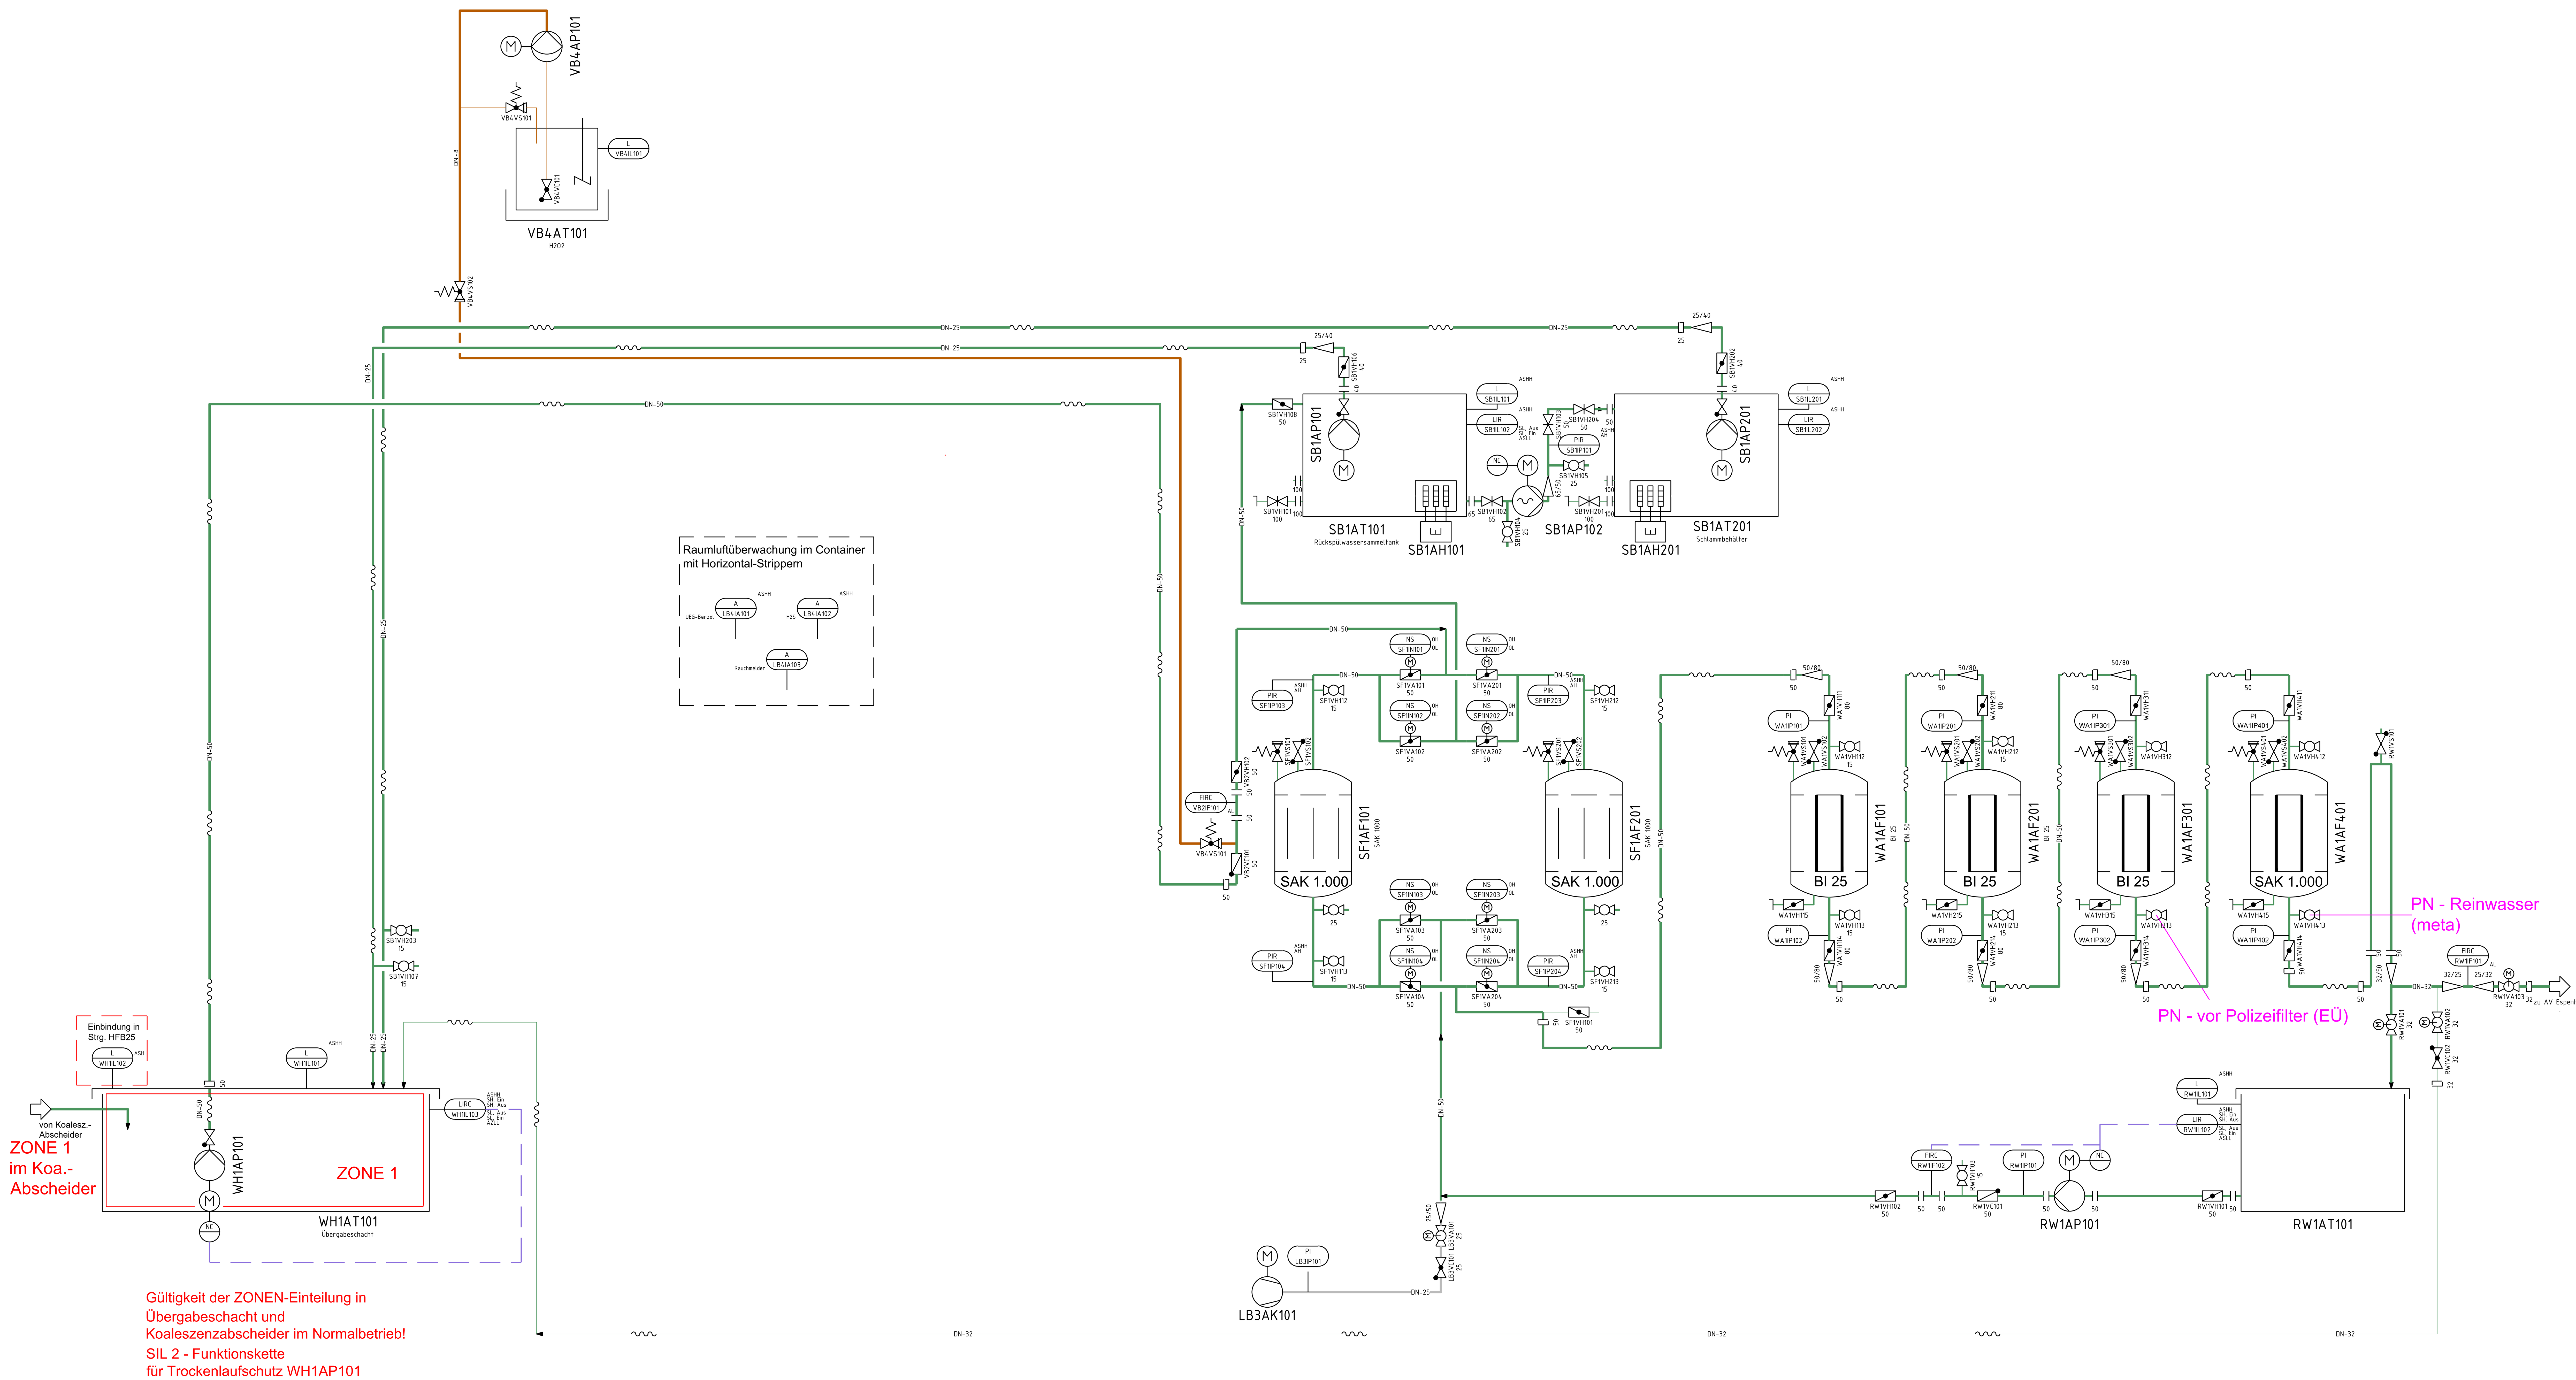


Index	Beschreibung	Datum	gezeichnet	geprüft
H	zweite Pumpe und zweite Niveaumessung in Übergabeschacht WH1AT101 entfernt	30.09.2026	gte	
G	Darstellung nur der verbliebenden aktiven Anlagenteile	22.05.2025	gte	Pranke
F	Kennzeichnung inaktive Anlagenteile	21.05.2025	gte	Pranke
D	weitere Detaillierung (u.a. Ex-Zonen), PN-Stellen	24.05.2023	gte	
C	Detaillierung Fließbild in Abwicklungsphase	09.02.2023	gte	
B	Stripkolonne durch Horizontalstripper ersetzt	20.12.2022	kle	kojh
A	Anzahl und Position der Stripper geändert	13.12.2022	gsn	kojh

Kunde:		Datum	Kürzel
DOW Olefinverbund GmbH	gezeichnet	20.12.22	kle
Strasse B 13	geprüft	20.12.22	kojh
D-06258 Schkopau	genehmigt	-	-

Projektnummer: 2022-01445

Projektphase: Auftrag

BAUER Resources GmbH
Bereich Bauer Umwelt

D-86529 Schrobenhausen
Telefon: +49 8252 97 0
www.bauerumwelt.com

Projektbeschreibung: DE

BOEHLEN-2022-01445
Boehlen-Großprojekt-GWRA
Grundwasserreinigungsanlage
R&I-Fließbild

Zeichnungsnummer:	Index	Blatt
2022-01445_K10_01_H00_nur_aktive_Komponenten	H	1/1
Pfad:		A1

D:\gte\BAUER GROUP\O-BRE-BMU-FZUT - VT-K - Dokumente\VT-K\PROJEKTE\2022\Böhlen-2022-01445\P...\Boeh...

Diese Zeichnung unterliegt dem Urheberrecht. Vervielfältigung und Veröffentlichung nur mit schriftlicher Zustimmung der BAUER Resources GmbH. This drawing is subject to copyright. Duplication and publication only with written authorisation by BAUER Resources GmbH.