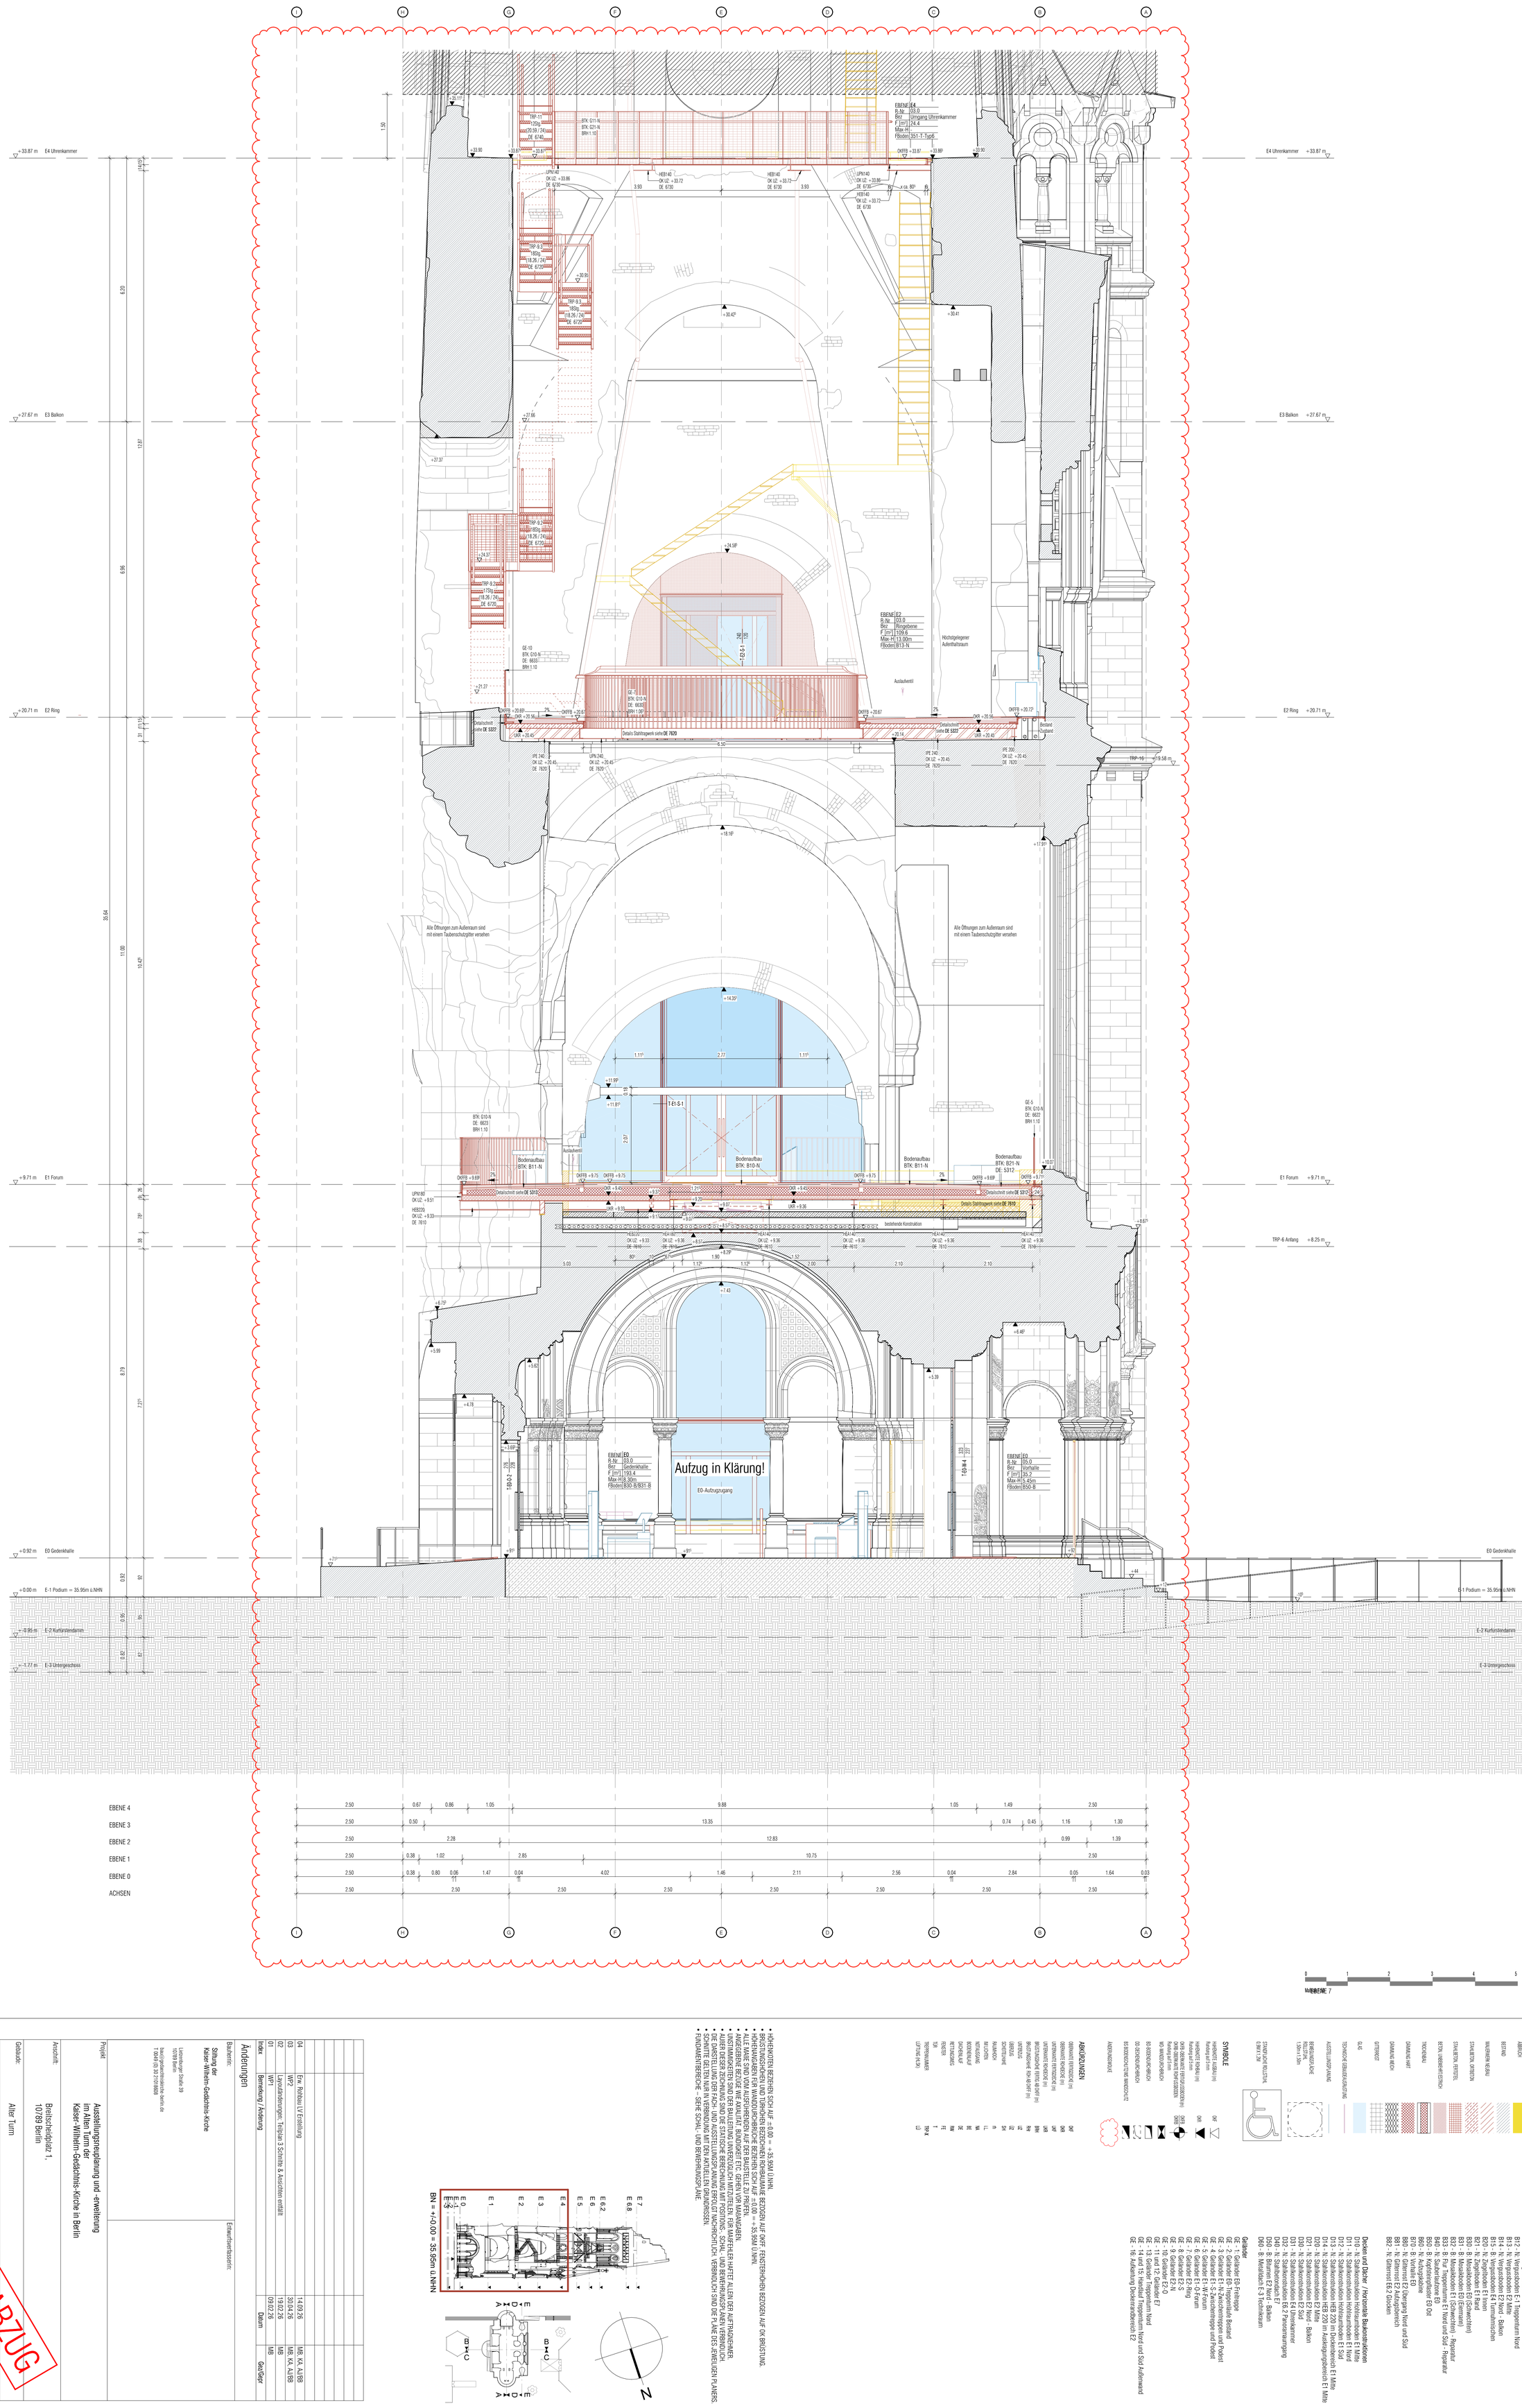
2231

SCHNITT CC-1

1 : 50


EBENE E4
R-Nr. 03.0
Bez Umgang Uhrenkammer
F [m²] 24.4
Max-H
FBoden 351-T-Typ6
EBENE E2
R-Nr. 03.0
Bez Ringebene
F [m²] 109.6
Max-H 13.00m
FBoden B13-N
Höchstgelegener Aufenthaltsraum
EBENE E0
R-Nr. 03.0
Bez Gedenkhalle
F [m²] 193.4
Max-H 8.30m
FBoden B50-B/B31-B
Aufzug in Klärung!
E0-Aufzugzugang
EBENE E0
R-Nr. 05.0
Bez Vorhalle
F [m²] 35.2
Max-H 5.45cm
FBoden B50-B
Alle Öffnungen zum Außenraum sind mit einem Taubenschutzgitter versehen
Alle Öffnungen zum Außenraum sind mit einem Taubenschutzgitter versehen
E4 Uhrenkammer +33.87 m
E3 Balkon +27.67 m
E2 Ring +20.71 m
E1 Forum +9.71 m
TRP-6 Anfang +8.25 m
E0 Gedenkhalle +0.92 m
E-1 Podium = 35.95m ü.NHN +0.00 m
E-2 Kurfürstendamm −0.95 m
E-3 Untergeschoss −1.77 m
Bodenaufbau BTK: B11-N
Bodenaufbau BTK: B10-N
Bodenaufbau BTK: B21-N DE: 5312
Bestehender Konstruktion
Details Stahltragwerk siehe DE 7620
Details Stahltragwerk siehe DE 7610
Detailschnitt siehe DE 5322
Detailschnitt siehe DE 5312
Auslaufventil
Brüstung auf 3 mm
Höchstgelegener Aufenthaltsraum
Brüstung auf 3 mm
Brüstung auf 3 mm
Brüstung auf 3 mm