
2252 SCHNITT EE-2

1 : 50

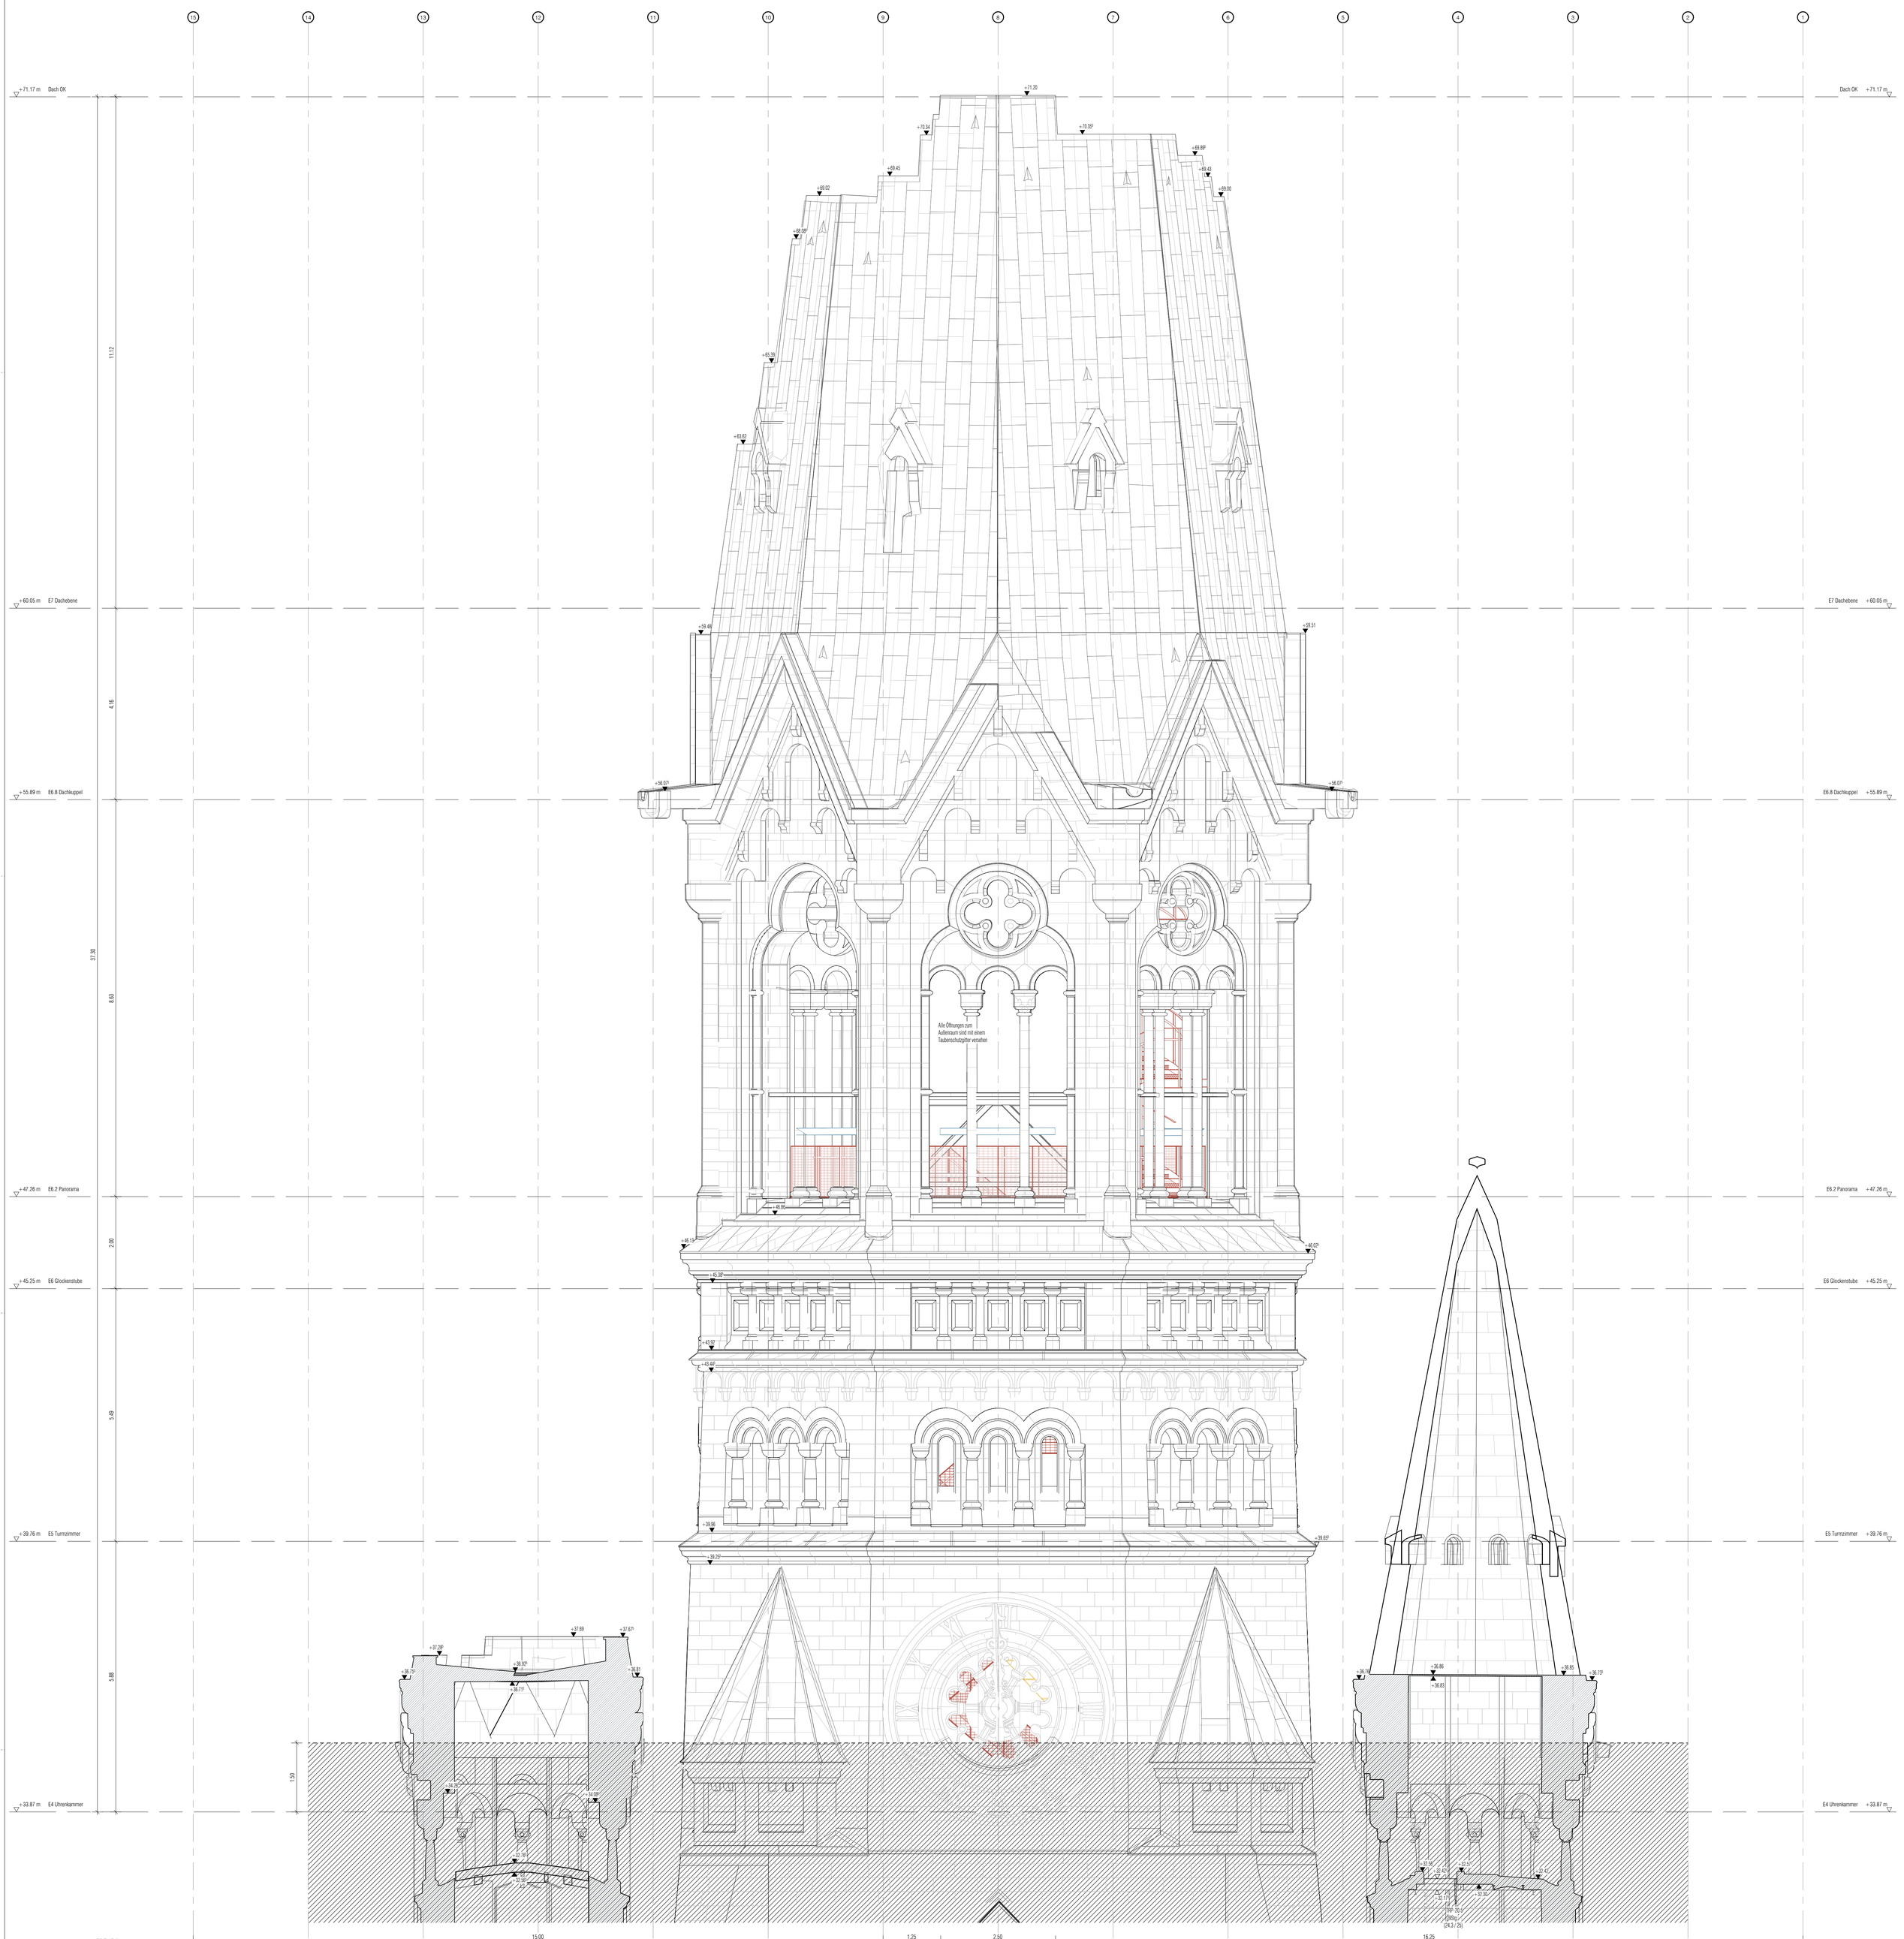

LEGENDE

SCHNITTBEREICH
NEUBAU
ABBRUCH
BESTAND
MAUERWERK NEUBAU
STAHLBETON, OBERSICHT
STAHLBETON, FERTIGTEIL
BETON, UNBEWEHRT/BEWEHRT
TROCKENBAU
DÄMMUNG UNTER
DÄMMUNG WECH
GITTERROST
GLAS
TECHNISCHE EBBELADUNGSDÄMPFUNG
AUSSTELLUNGSFLÄCHE
BEREICHSGRENZE ACHSE
TGA-LEITUNG
TGA-SCHACHT
STAHLFLÄCHE ROLLSTUHL
Q 90 X 70 CM

SYMBOLE


HINDERNISSE AUSBAU IMS
Rundung auf 5 mm
HINDERNISSE STAHLBAU IMS
DURCHBRUCH ESTRICHBÖDEN IMS
DURCHBRUCH ESTRICHBÖDEN IMS
Rundung auf 5 mm
WD-ABDICHTUNGSBÖDEN IMS
BD-BODENDURCHBRUCH
DD-BODENDURCHBRUCH
BS-BODENSCHUTZTÜRE MARSCHUTZ
ANZEIGEMÖGLICHKEIT

ABKÜRZUNGEN

OBERKANTE FERTIGDECKE (m)
OBERKANTE ROHDECKE (m)
UNTERKANTE ROHDECKE (m)
UNTERKANTE ROHDECKE (m)
BRÜSTUNGSHÖHE REFRS AB HOFF (m)
BRÜSTUNGSHÖHE REFRS AB HOFF (m)
UNTERZUG
UBERZUG
SCHEITELHÖHE
RAUMHÖH
WANDDICKE
MAUERWERK
BEWEHRUNG AUF
DACHBRÜNNEAUF
RETTUNGSWEG
FENSTER
TÜR
TREPPENNUMMER
LUFTUNG ALSAN

OKF
OKD
OKF
OKD
OKF
OKD
UKD
UKB
UZ
ÜZ
SH
R
WS
BE
DE
RW
FE
T
TRPN X
LÜ

- HÖHENKOTEN BEZIEHEN SICH AUF ±0.00 = +35.95M Ü.NHN.
- BRÜSTUNGSHÖHEN UND TÜRHÖHEN BEZIEHEN RAUMMAßE BEZOGEN AUF OKF. FENSTERHÖHEN BEZOGEN AUF OK BRÜSTUNG.
- ROHBAUMAßE SIND VOM AUSFÜHRENDEN AUF BAUSTELLE ZU PRÜFEN.
- ALLE MAßE SIND VOM AUSFÜHRENDEN AUF BAUSTELLE ZU PRÜFEN.
- ANGEGEBENE BEZÜGE WIE AXMLITAT, RUNDGRÖßE ETC. GEHEN VOR MAßANGABEN.
- UNSTIMMIGKEITEN SIND DER BAULEITUNG UNVERZÜGLICH MITZUTEILEN. FÜR MAßFEHLER HAFTET ALLEIN DER AUFTRAGNEHMER.
- ALLE MAßE SIND VOR AUSFÜHRUNG DURCH DEN AUFTRAGNEHMER ZU KONTROLLIEREN.
- ALLER DIESER ZEICHNUNG SIND DIE STATISCHE BERECHNUNG MIT POSITIONS-, SCHAL- UND BEWEHRUNGSPLÄNEN VERBINDLICH.
- SCHNITTE ELEMENTE DER FASSADENAUSBILDUNG BEDÜRFEN NACHPRÜFLICH. VERBINDLICH SIND DIE PLÄNE DES JEWEILIGEN PLANERS.
- FUNDAMENTERDRUCKE - SIEHE SCHAL- UND BEWEHRUNGSPLÄNE

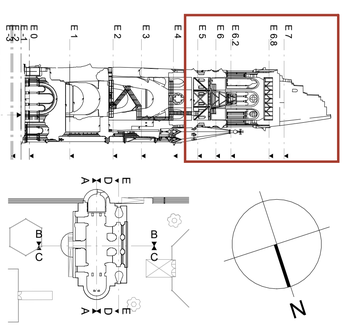

BAUTEILKATALOG

Bleiber / Horizontale Baukonstruktionen

B10 - N: Vergussboden E7 Zentrum - Mitte
B11 - N: Vergussboden E7 Mitte - Rand
B12 - N: Vergussboden E-1 Treppenturm Nord
B13 - N: Vergussboden E2 Mitte
B14 - N: Vergussboden E2 Turmumfassung
B15 - B: Vergussboden E4 Turmumfassung
B20 - B: Vergussboden E1 Mitte - Balkon
B21 - N: Ziegelboden E1 Rand
B30 - B: Mosaikboden E0 (Schwarzchen)
B31 - B: Mosaikboden E0 (Germany)
B32 - B: Mosaikboden E0 (Deutschland) - Reparatur
B33 - B: Flur Treppenterme E1 Nord und Süd - Reparatur
B40 - N: Sauberfalzterme E0
B50 - B: Kopfsteinpflaster E0 Ost
B51 - B: Kopfsteinpflaster E0
B60 - N: Gitterrost E2 Übergang Nord und Süd
B61 - N: Gitterrost E2 Aufzugsbereich
B62 - N: Gitterrost E6.2 Glocken

Decken und Dächer / Horizontale Baukonstruktionen

D10 - N: Stahlkonstruktion Hohlraumboden E1 Mitte
D11 - N: Stahlkonstruktion Hohlraumboden E1 Nord
D12 - N: Stahlkonstruktion Hohlraumboden E1 Süd
D13 - N: Stahlkonstruktion HEB 220 im Deckenbereich E1 Mitte
D14 - N: Stahlkonstruktion HEB 220 im Deckenbereich E1 Süd
D15 - N: Stahlkonstruktion HEB 220 im Auskragungsbereich E1 Mitte
D21 - N: Stahlkonstruktion E2 Nord - Balkon
D30 - N: Stahlkonstruktion E2 Süd
D31 - N: Stahlkonstruktion E4 Uhrenkammer
D32 - N: Stahlkonstruktion E6.2 Panoramaumgang
D33 - N: Stahlkonstruktion E6.2 Glocken
D40 - B: Blumenbeet E2 Nord
D60 - B: Metallbach E-3 Trichtraum

Geländer

GE - 1: Geländer E0 Freitreppe
GE - 2: Geländer E0 Freitreppe + Rastpod
GE - 3: Geländer E1-N Zwischentreppe und Podest
GE - 4: Geländer E1-S Zwischentreppe und Podest
GE - 5: Geländer E1-W Fronm
GE - 6: Geländer E1-O Fronm
GE - 7: Geländer E2 -Ring
GE - 8: Geländer E2-N
GE - 9: Geländer E2-S
GE - 10: Geländer E2-O
GE - 11 und 12: Geländer E7
GE - 13: Geländer Treppenturm Nord
GE - 14 und 15 : Handlauf Treppenturm Nord und Süd Aufenward
GE - 16: Aufsetzung Deckenrandüberdeckt E2

Index	Bemerkung / Änderung	Datum	Gez/Gepr
04	Erw. Rohbau LV Erstellung	14.09.26	MB, KA, AURB
03	WP2	30.04.26	MB, KA, AURB
02	Layoutänderungen, Teilplan 3 Schnitte & Ansichten entfällt	19.02.26	MB
01	WP1	09.02.26	MB

Änderungen

Erstellerstempel:

Bauherrin:
Stiftung der Kaiser-Wilhelm-Gedächtnis-Kirche

Litzenburger Straße 39
10789 Berlin
bmb@matteoburgmeister.berlin.de
T 0049 (0) 30 21018808

Projekt
Ausstellungsneuplanung und -erweiterung im Alten Turm der Kaiser-Wilhelm-Gedächtnis-Kirche in Berlin

Ansicht:
Breitscheidtplatz 1,
10789 Berlin

Gebäude:
Alter Turm

Maßnahme:
KWG - Teilprojekt C (TP C)

Planart:
Schnitt - Vertikalschnitt

Planbezeichnung:
SCHNITT - Teilplan EE-2

VORABZUG

Plan-Nr.: 2252	Erst.: 09.02.26	Index: 04	
Maßstab: 1:50	Gez/Gepr: MB, EC, KV, BB	LPH 5 - Ausführungsplanung	
Blattgröße: 1189x841 mm (DIN A0)			

Layout/Planbezeichnung: KWG-C-DR-L-5-SN-2252