

2251 SCHNITT EE-1

1 : 50

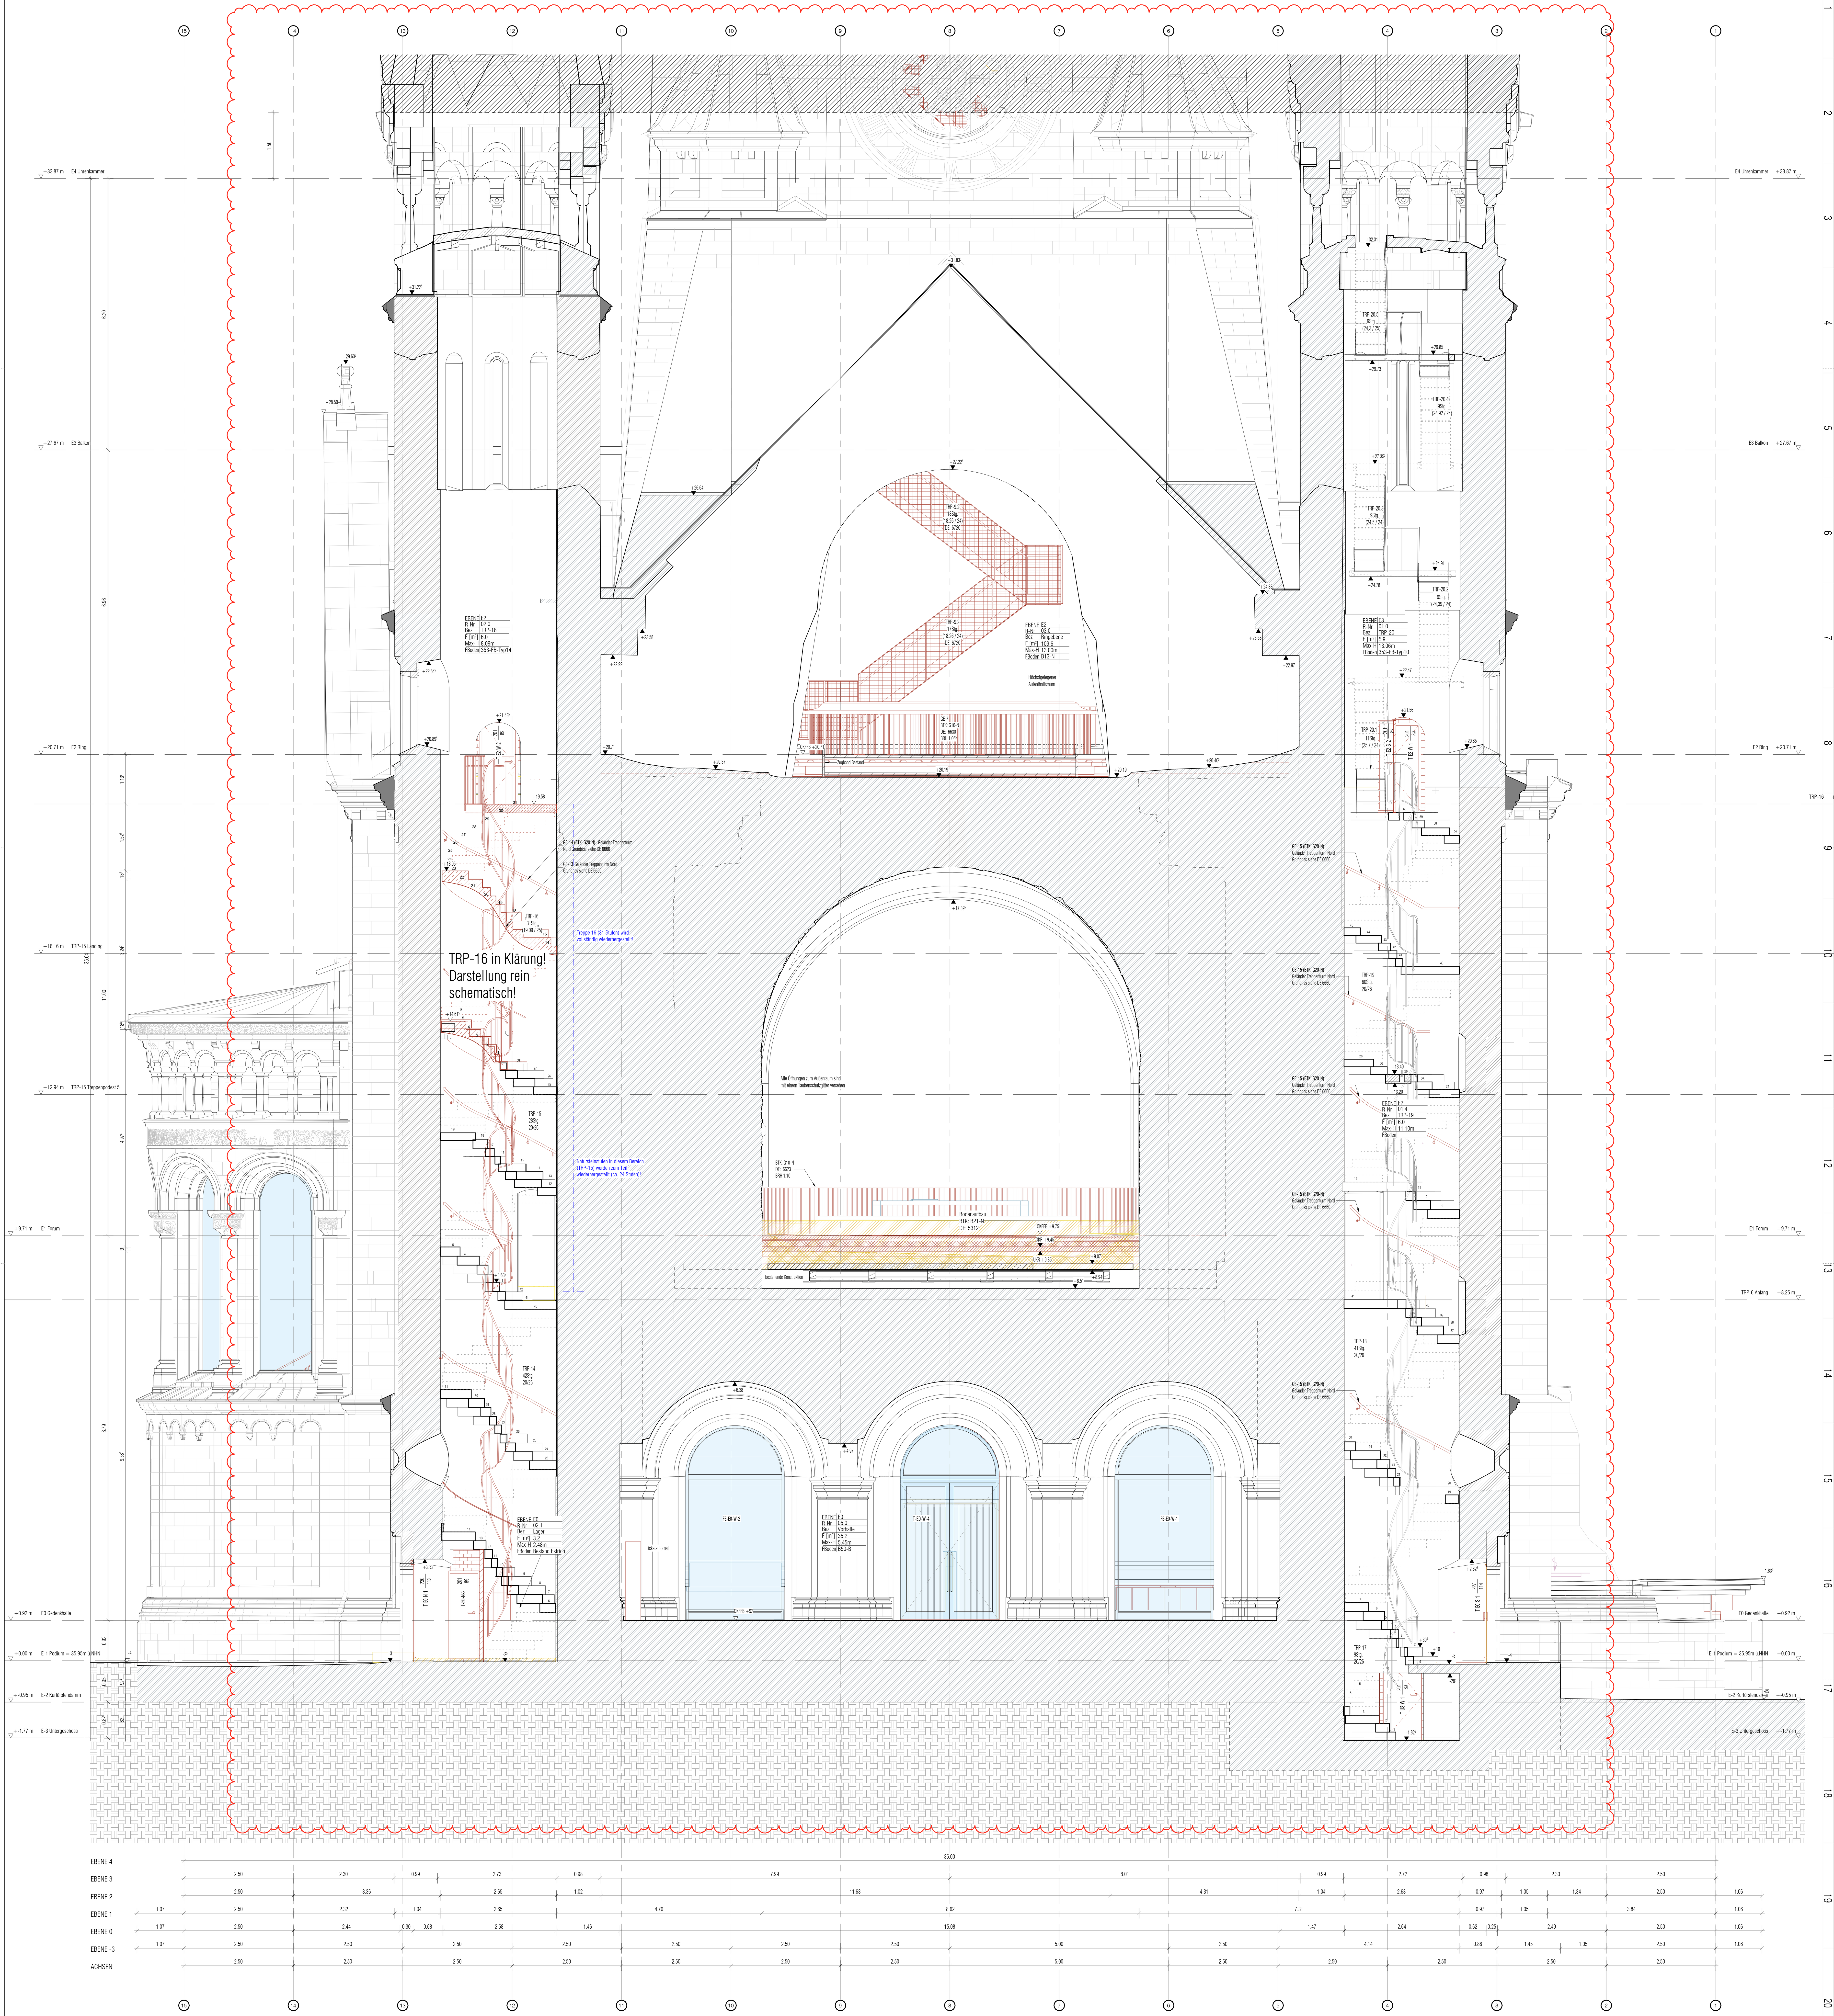

Maßstab 1:50

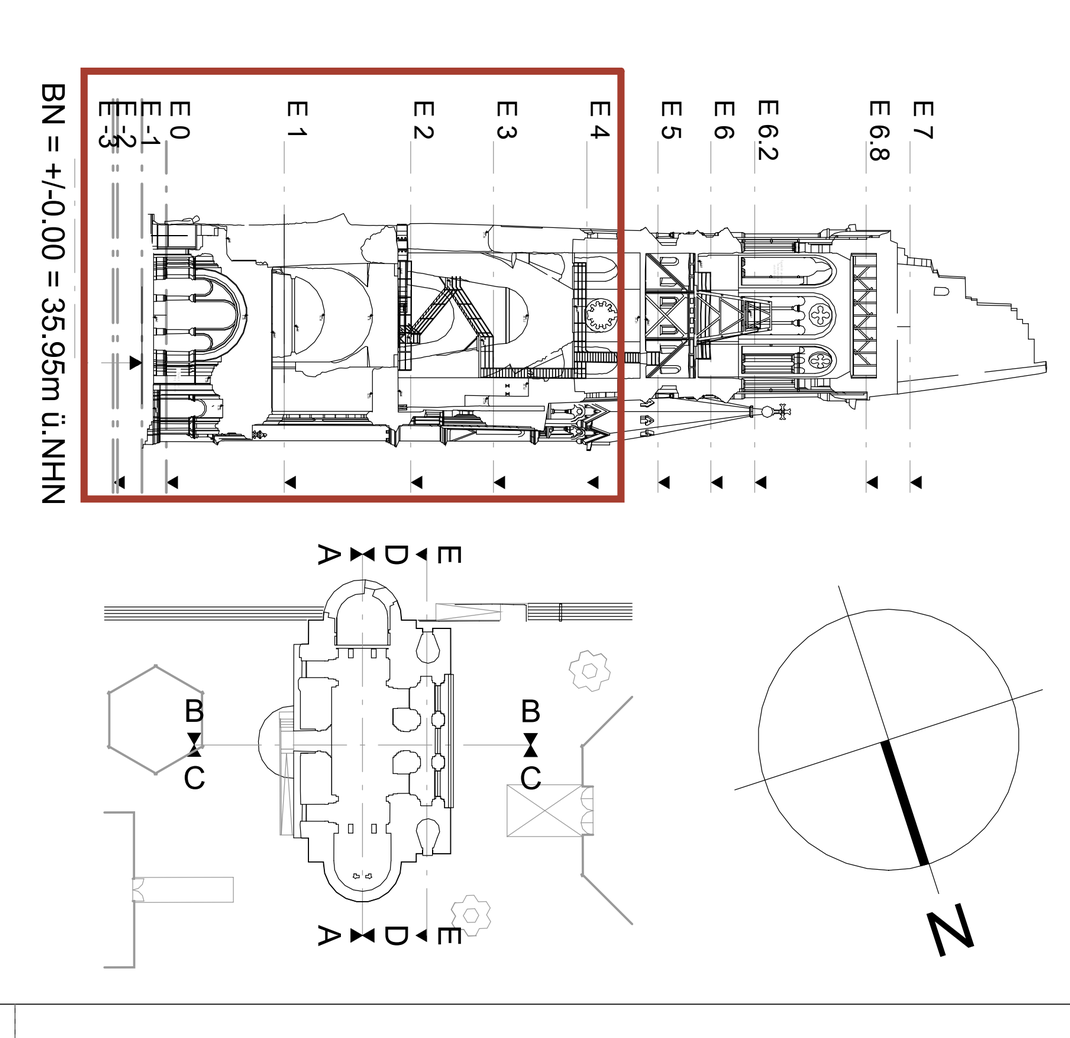

- HÖHENKOTEN BEZIEHEN SICH AUF ±0.00 = +35.95M Ü.NHN.
- BRÜSTUNGSHÖHEN UND TÜRHÖHEN BEZEICHNEN ROHBAUMAßE BEZOGEN AUF OKFF. FENSTERHÖHEN BEZOGEN AUF OK BRÜSTUNG.
- HÖHENANGABEN FÜR WANDDURCHBRÜCHE BEZIEHEN SICH AUF ±0.00 = +35.95M Ü.NHN.
- ALLE MAßE SIND VOM AUSFÜHRENDEN AUF DER BAUSTELLE ZU PRÜFEN.
- ANGEGEBENE BEZÜGE WIE AXIALITÄT, BÜNDIGKEIT ETC. GEHEN VOR MAßANGABEN.
- UNSTIMMIGKEITEN SIND DER BAULEITUNG UNVERZÜGLICH MITZUTEILEN. FÜR MAßFEHLER HAFTET ALLEIN DER AUFTRAGNEHMER.
- AUßER DIESER ZEICHNUNG SIND DIE STATISCHE BERECHNUNG MIT POSITIONS-, SCHAL- UND BEWEHRUNGSPLÄNEN VERBINDLICH.
- DIE DARSTELLUNG DER FACH- UND AUSSTELLUNGSPLANUNG ERFOLGT NACHRICHTLICH. VERBINDLICH SIND DIE PLÄNE DES JEWEILIGEN PLANERS.
- SCHNITTE GELTEN NUR IN VERBINDUNG MIT DEN AKTUELLEN GRUNDRISSEN.
- FUNDAMENTBEREICHE – SIEHE SCHAL- UND BEWEHRUNGSPLÄNE.

LEGENDE

SCHRAFFUREN:
NEUBAU
ABBRUCH
BESTAND
MAUERWERK NEUBAU
STAHLBETON, ORTBETON
STAHLBETON, FERTIGTEIL
BETON, UNBEWEHRT/ESTRICH
TROCKENBAU
DÄMMUNG HART
DÄMMUNG WEICH
GITTERROST
GLAS
TECHNISCHE GEBÄUDEAUSRÜSTUNG
AUSSTELLUNGSPLANUNG
BEWEGUNGSFLÄCHE ROLLSTUHL 1,50m x 1,50m
STANDFLÄCHE ROLLSTUHL 0,9M X 1,2M

SYMBOLE

HÖHENKOTE AUSBAU (m) Rundung auf 5 mm	OKF
HÖHENKOTE ROHBAU (m) Rundung auf 5 mm	OKR
OKFB-OBERKANTE FERTIGFUSSBODEN (m) / OKRB-OBERKANTE ROHFUSSBODEN Rundung auf 5 mm	OKFB / OKRB
WD-WANDDURCHBRUCH	
BD-BODENDURCHBRUCH	
DD-DECKENDURCHBRUCH	
BS BODENSCHLITZ/WS WANDSCHLITZ	
ÄNDERUNGSWOLKE	

ABKÜRZUNGEN

OBERKANTE FERTIGDECKE (m)	OKF
OBERKANTE ROHDECKE (m)	OKR
UNTERKANTE FERTIGDECKE (m)	UKF
UNTERKANTE ROHDECKE (m)	UKR
BRÜSTUNGSHÖHE FERTIG AB OKFF (m)	BRH
BRÜSTUNGSHÖHE ROH AB OKFF (m)	RBrH
UNTERZUG	UZ
ÜBERZUG	ÜZ
SCHEITELHÖHE	SH
RAUMHÖCH	rh
IM LICHTEN	i.L.
NOTAUSGANG	NA
BODENEINLAUF	BE
DACHEINLAUF	DE
RETTUNGSWEG	RW
FENSTER	FE
TÜR	T
TREPPENNUMMER	TRP-X
LÜFTUNG (HLSK)	LÜ

BAUTEILKATALOG

Boden / Horizontale Baukonstruktionen
B10 - N: Vergussboden E1 Zentrum - Mitte
B11 - N: Vergussboden E1 Mitte - Rand
B12 - N: Vergussboden E-1 Treppenturm Nord
B13 - N: Vergussboden E2 Mitte
B14 - N: Vergussboden E2 Nord - Balkon
B15 - B: Vergussboden E4 Turmuhrnischen
B20 - N: Ziegelboden E1 Innen
B21 - N: Ziegelboden E1 Rand
B30 - B: Mosaikboden E0 (Schwechten)
B31 - B: Mosaikboden E0 (Eiermann)
B32 - B: Mosaikboden E1 (Schwechten) - Reparatur
B33 - B: Flur Treppentürme E1 Nord und Süd - Reparatur
B40 - N: Sauberlaufzone E0
B50 - B: Kopfsteinpflaster E0 Ost
B60 - N: Aufzugskabine
B70 - B: Vorhalle E0
B80 - N: Gitterrost E2 Übergang Nord und Süd
B81 - N: Gitterrost E2 Aufzugsbereich
B82 - N: Gitterrost E6.2 Glocken

Decken und Dächer / Horizontale Baukonstruktionen
D10 - N: Stahlkonstruktion Hohlraumboden E1 Mitte
D11 - N: Stahlkonstruktion Hohlraumboden E1 Nord
D12 - N: Stahlkonstruktion Hohlraumboden E1 Süd
D13 - N: Stahlkonstruktion HEB 220 im Deckenbereich E1 Mitte
D14 - N: Stahlkonstruktion HEB 220 im Auskragungsbereich E1 Mitte
D20 - N: Stahlkonstruktion E2 Mitte
D21 - N: Stahlkonstruktion E2 Nord - Balkon
D30 - N: Stahlkonstruktion E2 Süd
D31 - N: Stahlkonstruktion E4 Uhrenkammer
D32 - N: Stahlkonstruktion E6.2 Panoramaumgang
D40 - N: Stahlbetondach E7
D50 - B: Bitumen E2 Nord - Balkon
D60 - B: Metalldach E-3 Technikraum

Geländer
GE - 1: Geländer E0-Freitreppe
GE - 2: Geländer E0-Treppenläufe Bestand
GE - 3: Geländer E1-N-Zwischentreppen und Podest
GE - 4: Geländer E1-S-Zwischentreppe und Podest
GE - 5: Geländer E1-W-Forum
GE - 6: Geländer E1-O-Forum
GE - 7: Geländer E2-Ring
GE - 8: Geländer E2-S
GE - 9: Geländer E2-N
GE - 10: Geländer E2-O
GE - 11 und 12: Geländer E7
GE - 13: Geländer Treppenturm Nord
GE - 14 und 15: Handlauf Treppenturm Nord und Süd Außenwand
GE - 16: Aufkantung Deckenrandbereich E2

Änderungen

Index	Bemerkung / Änderung	Datum	Gez/Gepr
04	Erw. Rohbau LV Erstellung	14.09.26	MB, KA, AJ/BB
03	WP2	30.04.26	MB, KA, AJ/BB
02	Layoutänderungen; Teilplan 3 Schnitte & Ansichten entfällt	19.02.26	MB
01	WP1	09.02.26	MB

Bauherrin:
Stiftung der Kaiser-Wilhelm-Gedächtnis-Kirche
Lietzenburger Straße 39
10789 Berlin
bau@gedaechtniskirche-berlin.de
T 0049 (0) 30 21018608

Entwurfsverfasserin:

Projekt	Ausstellungsneuplanung und -erweiterung im Alten Turm der Kaiser-Wilhelm-Gedächtnis-Kirche in Berlin
Anschrift:	Breitscheidplatz 1, 10789 Berlin
Gebäude:	Alter Turm
Maßnahme:	KWG - Teilprojekt C (TP C)
Planart:	Schnitt - Vertikalschnitt
Planbezeichnung:	SCHNITT - Teilplan EE-1
Plan-Nr.:	2251
Erst.:	09.02.26
Index:	04
Maßstab:	1:50
Gez./Gepr:	MB, EC, KA/ BB
	LPH 5 - Ausführungsplanung
Blattgröße:	1189x841 mm (DIN A0)
Layout/Planbezeichnung:	KWG-C-OPL-5-SN-2251

VORABZUG