2412 ANSICH NORD-2

1 : 50

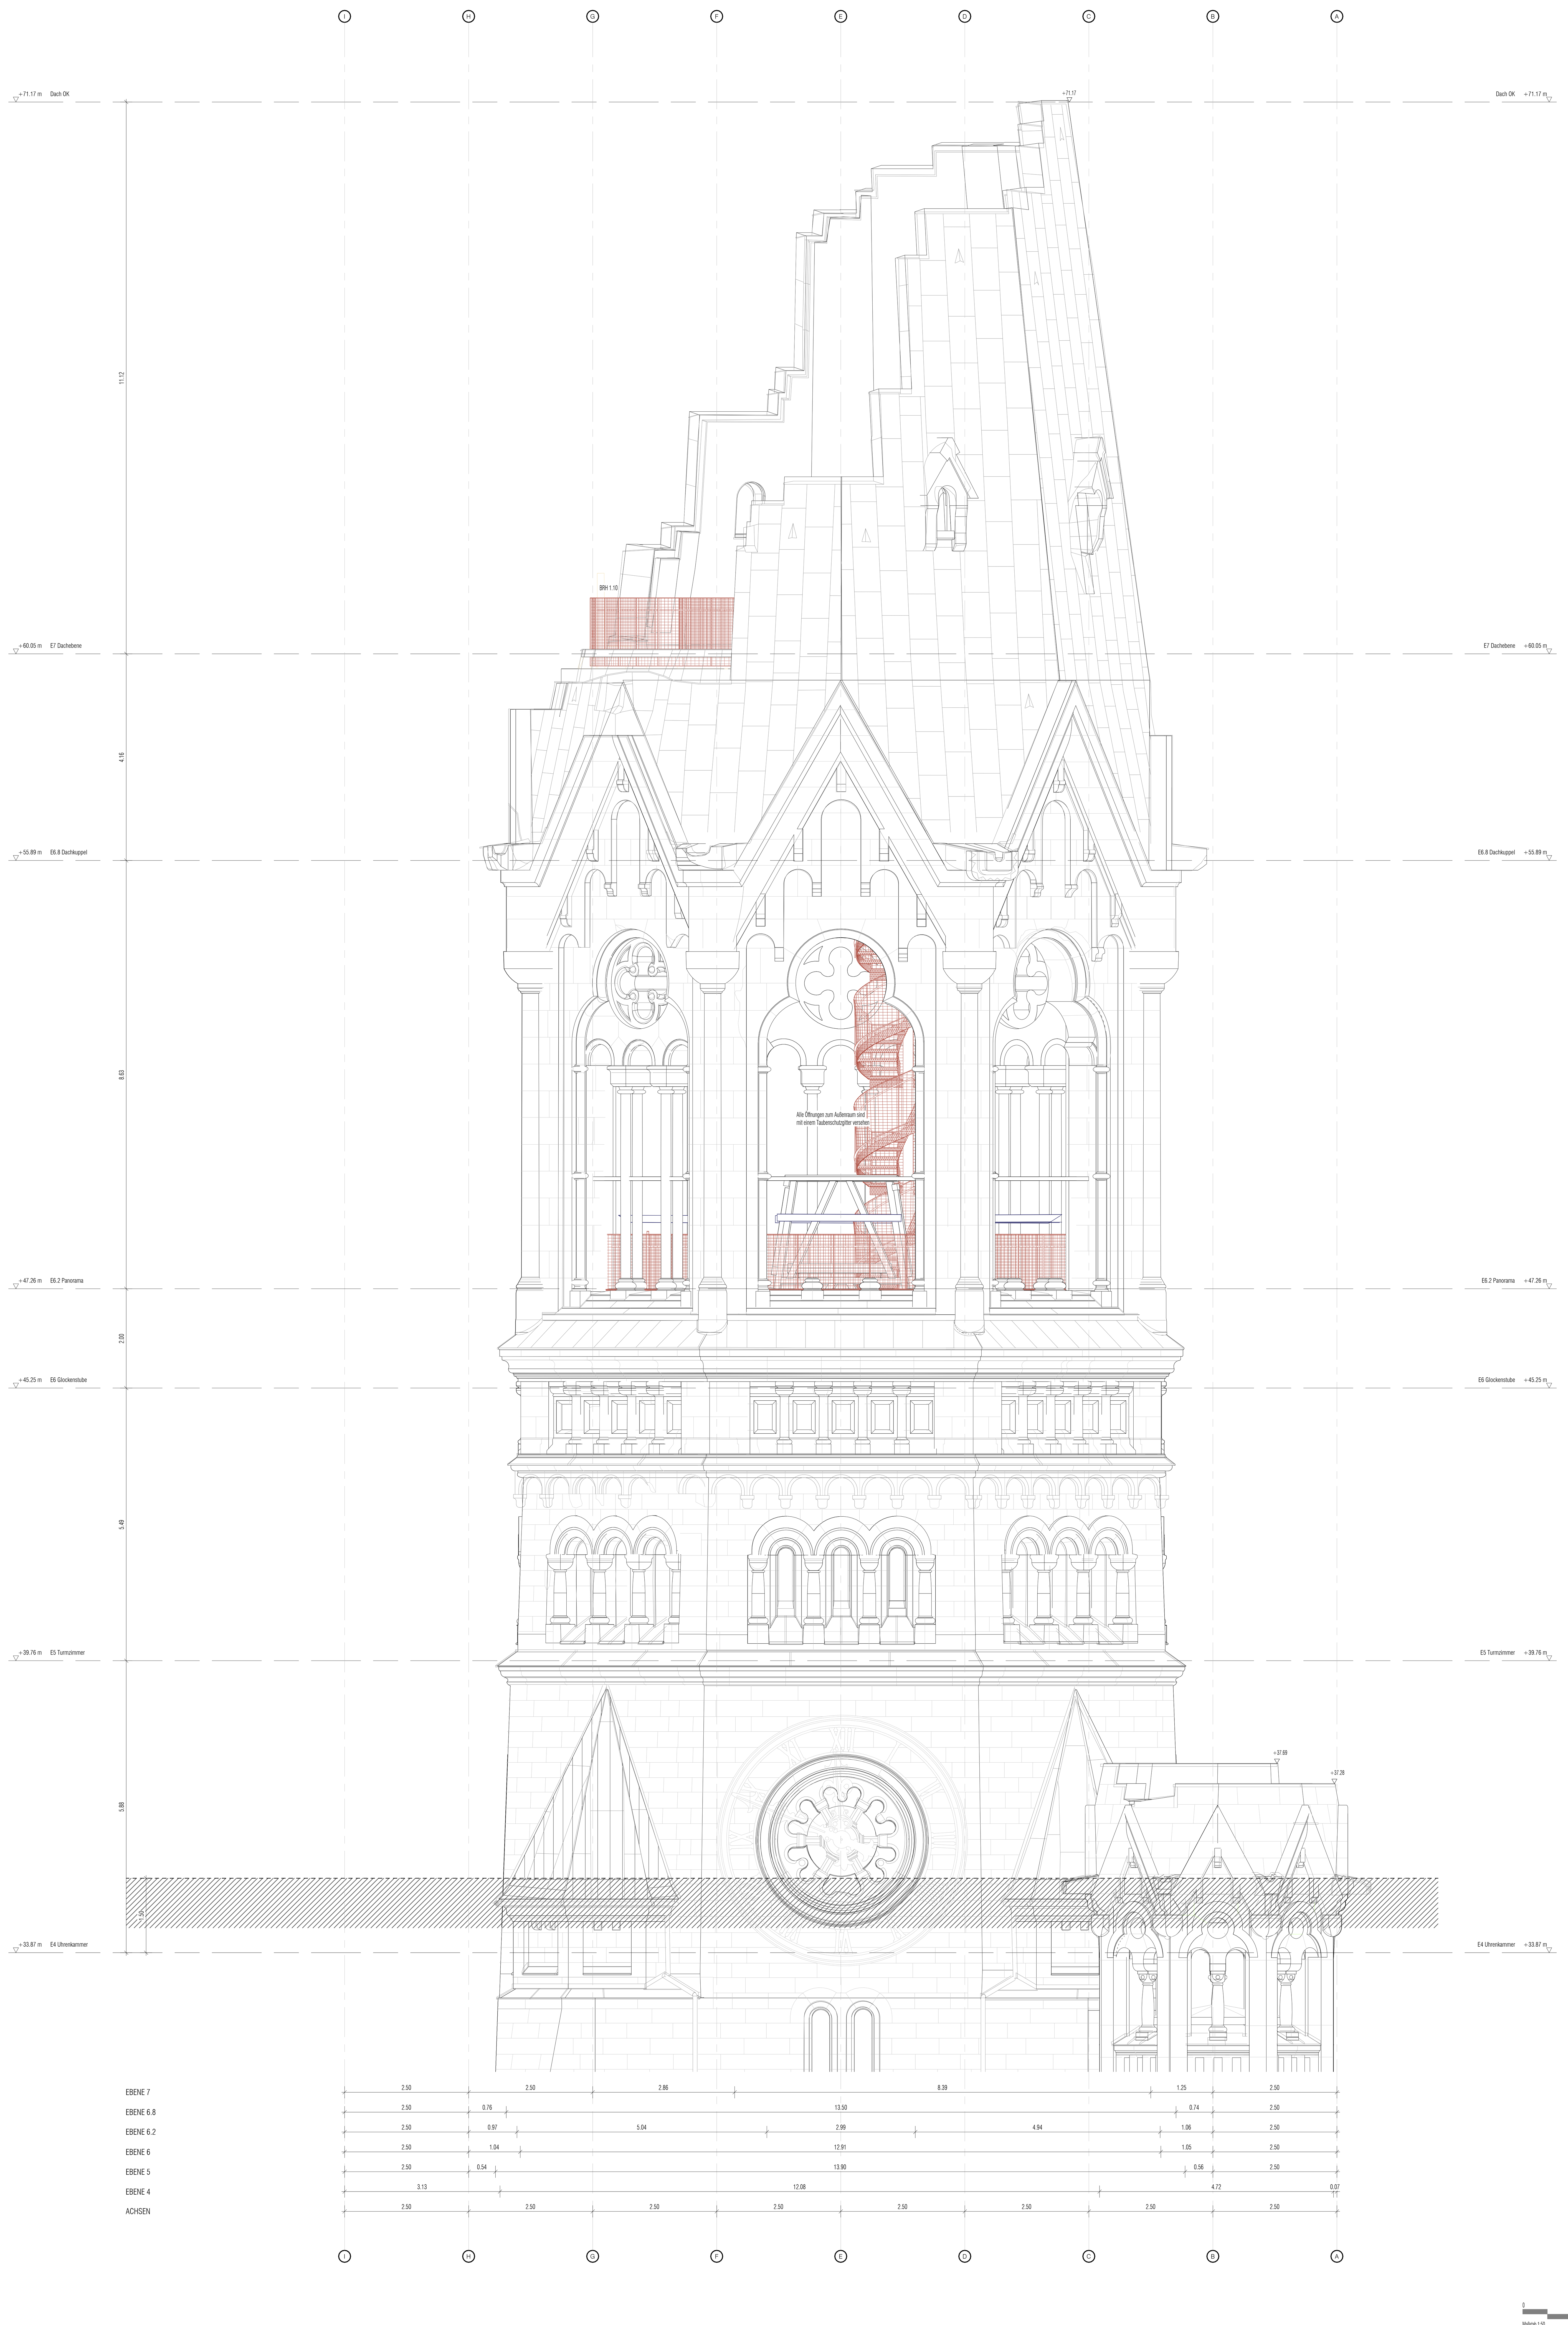

LEGENDE

SCHRAFFUREN:
NEUBAU
ABBRUCH
BESTAND
MAUERWERK NEUBAU
STAHLBETON, ORTBETON
STAHLBETON, FERTIGTEIL
BETON, UNBEWEHRT/ESTRICH
TROCKENBAU
DÄMMUNG HART
DÄMMUNG WEICH
GITTERROST
GLAS
TECHNISCHE GEBÄUDEAUSRÜSTUNG
AUSSTELLUNGSPLANUNG
BEWEGUNGSFLÄCHE ROLLSTUHL 1,50m x 1,50m
STANDFLÄCHE ROLLSTUHL 0,90m X 1,20M

SYMBOLE

HÖHENKOTE AUSBAU (m) OKF
HÖHENKOTE ROHBAU (m) OKR
OKFB-OBERKANTE FERTIGFUSSBODEN (m) OKFB
OKRB-OBERKANTE ROHFUSSBODEN OKRB
WD-WANDDURCHBRUCH
BD-BODENDURCHBRUCH
DD-DECKENDURCHBRUCH
BS BODENSCHLITZ/WS WANDSCHLITZ
ÄNDERUNGSWOLKE

ABKÜRZUNGEN

OBERKANTE FERTIGDECKE (m)	OKF
OBERKANTE ROHDECKE (m)	OKR
UNTERKANTE FERTIGDECKE (m)	UKF
UNTERKANTE ROHDECKE (m)	UKR
BRÜSTUNGSHÖHE FERTIG AB OKFF (m)	BRH
BRÜSTUNGSHÖHE ROH AB OKFF (m)	RHr
UNTERZUG	UZ
ÜBERZUG	ÜZ
SCHEITELHÖHE	SH
RAUMHOCH	rh
IM LICHTEN	I.L.
NOTAUSGANG	NA
BODENEINLAUF	BE
DACHEINLAUF	DE
RETTUNGSWEG	RW
FENSTER	FE
TÜR	T
TREPPENNUMMER	TRP-X
LÜFTUNG (HLSK)	LÜ

- HÖHENKOTEN BEZIEHEN SICH AUF ±0.00 = +35.95M Ü.NHN.
- BRÜSTUNGSHÖHEN UND TÜRHÖHEN BEZEICHNEN ROHBAUMAßE BEZOGEN AUF OKFF, FENSTERHÖHEN BEZOGEN AUF OK BRÜSTUNG.
- HÖHENANGABEN FÜR WANDDURCHBRÜCHE BEZIEHEN SICH AUF ±0.00 = +35.95M Ü.NHN.
- ALLE MAßE SIND VOM AUSFÜHRENDEN AUF DER BAUSTELLE ZU PRÜFEN.
- ANGEGEBENE BEZÜGE WIE AXIALITÄT, BÜNDIGKEIT ETC. GEHEN VOR MAßANGABEN.
- UNSTIMMIGKEITEN SIND DER BAULEITUNG UNVERZÜGLICH MITZUTEILEN. FÜR MAßFEHLER HAFTET ALLEIN DER AUFTRAGNEHMER.
- AUßER DIESER ZEICHNUNG SIND DIE STATISCHE BERECHNUNG MIT POSITIONS-, SCHAL- UND BEWEHRUNGSPLÄNEN VERBINDLICH.
- DIE DARSTELLUNG DER FACH- UND AUSSTELLUNGSPLANUNG ERFOLGT NACHRICHTLICH. VERBINDLICH SIND DIE PLÄNE DES JEWEILIGEN PLANERS.
- SCHNITTE GELTEN NUR IN VERBINDUNG MIT DEN AKTUELLEN GRUNDRISSEN.
- FUNDAMENTBEREICHE – SIEHE SCHAL- UND BEWEHRUNGSPLÄNE.

BAUTEILKATALOG

Böden / Horizontale Baukonstruktionen
B10 - N: Vergussboden E1 Zentrum - Mitte
B11 - N: Vergussboden E1 Mitte - Rand
B12 - N: Vergussboden E-1 Treppenturm Nord
B13 - N: Vergussboden E2 Mitte
B14 - N: Vergussboden E2 Nord - Balkon
B15 - B: Vergussboden E4 Turmuhrnischen
B20 - N: Ziegelboden E1 Innen
B21 - N: Ziegelboden E1 Rand
B30 - B: Mosaikboden E0 (Schwechten)
B31 - B: Mosaikboden E0 (Eiermann)
B32 - B: Mosaikboden E1 (Schwechten) - Reparatur
B33 - B: Flur Treppentürme E1 Nord und Süd - Reparatur
B40 - N: Sauberlaufzone E0
B50 - B: Kopfsteinpflaster E0 Ost
B60 - N: Aufzugskabine
B70 - B: Vorhalle E0
B80 - N: Gitterrost E2 Übergang Nord und Süd
B81 - N: Gitterrost E2 Aufzugsbereich
B82 - N: Gitterrost E6.2 Glocken

Decken und Dächer / Horizontale Baukonstruktionen
D10 - N: Stahlkonstruktion Hohlraumboden E1 Mitte
D11 - N: Stahlkonstruktion Hohlraumboden E1 Nord
D12 - N: Stahlkonstruktion Hohlraumboden E1 Süd
D13 - N: Stahlkonstruktion HEB 220 im Deckenbereich E1 Mitte
D14 - N: Stahlkonstruktion HEB 220 im Auskragungsbereich E1 Mitte
D20 - N: Stahlkonstruktion E2 Mitte
D21 - N: Stahlkonstruktion E2 Nord - Balkon
D30 - N: Stahlkonstruktion E2 Süd
D31 - N: Stahlkonstruktion E4 Uhrenkammer
D32 - N: Stahlkonstruktion E6.2 Panoramaumgang
D40 - N: Stahlbetondach E7
D50 - B: Bitumen E2 Nord - Balkon
D60 - B: Metalldach E-3 Technikraum

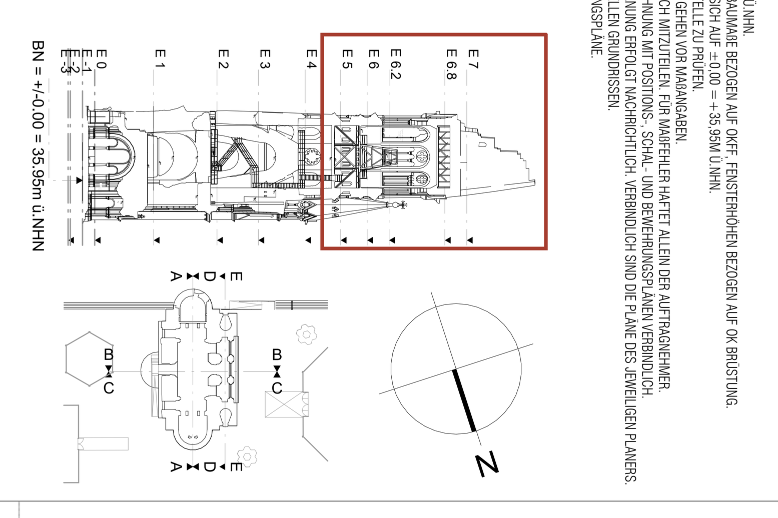

Index	Bemerkung / Änderung	Datum	Gez/Gepr
02	Layoutänderungen; Teilplan 3 Schnitte & Ansichten entfällt	19.02.26	MB
01	WP1	09.02.26	MB

Änderungen

Bauherrin:
Stiftung der Kaiser-Wilhelm-Gedächtniskirche
Lietzenburger Straße 39
10789 Berlin
Vertreten durch:
bau@gedaechtniskirche-berlin.de
0049 (0) 30 21018608

Entwurfsverfasserin:

Projekt: Ausstellungsneuplanung und -erweiterung im Alten Turm der Kaiser-Wilhelm-Gedächtnis-Kirche in Berlin

Anschrift: Breitscheidplatz 1, 10789 Berlin

Gebäude: Alter Turm

Maßnahme: KWG - Teilprojekt C (TP C)

Planart: Ansicht-Vertikalschnitt

Planbezeichnung: Ansicht - Teilplan Nord-2

VORABZUG

Plan-Nr.: TpO 2412	Erst.: 09.02.26	Index: 02
Maßstab: 1:50	Gez./Gepr.: MB, EC, KA/ BB	LPH 5 - Ausführungsplanung

Blattgröße: 1189x841 mm (DIN A0):
Layout/Planbezeichnung: KWG-C-OPL-5-AN-2412