2421 ANSICH OST-1

1 : 50

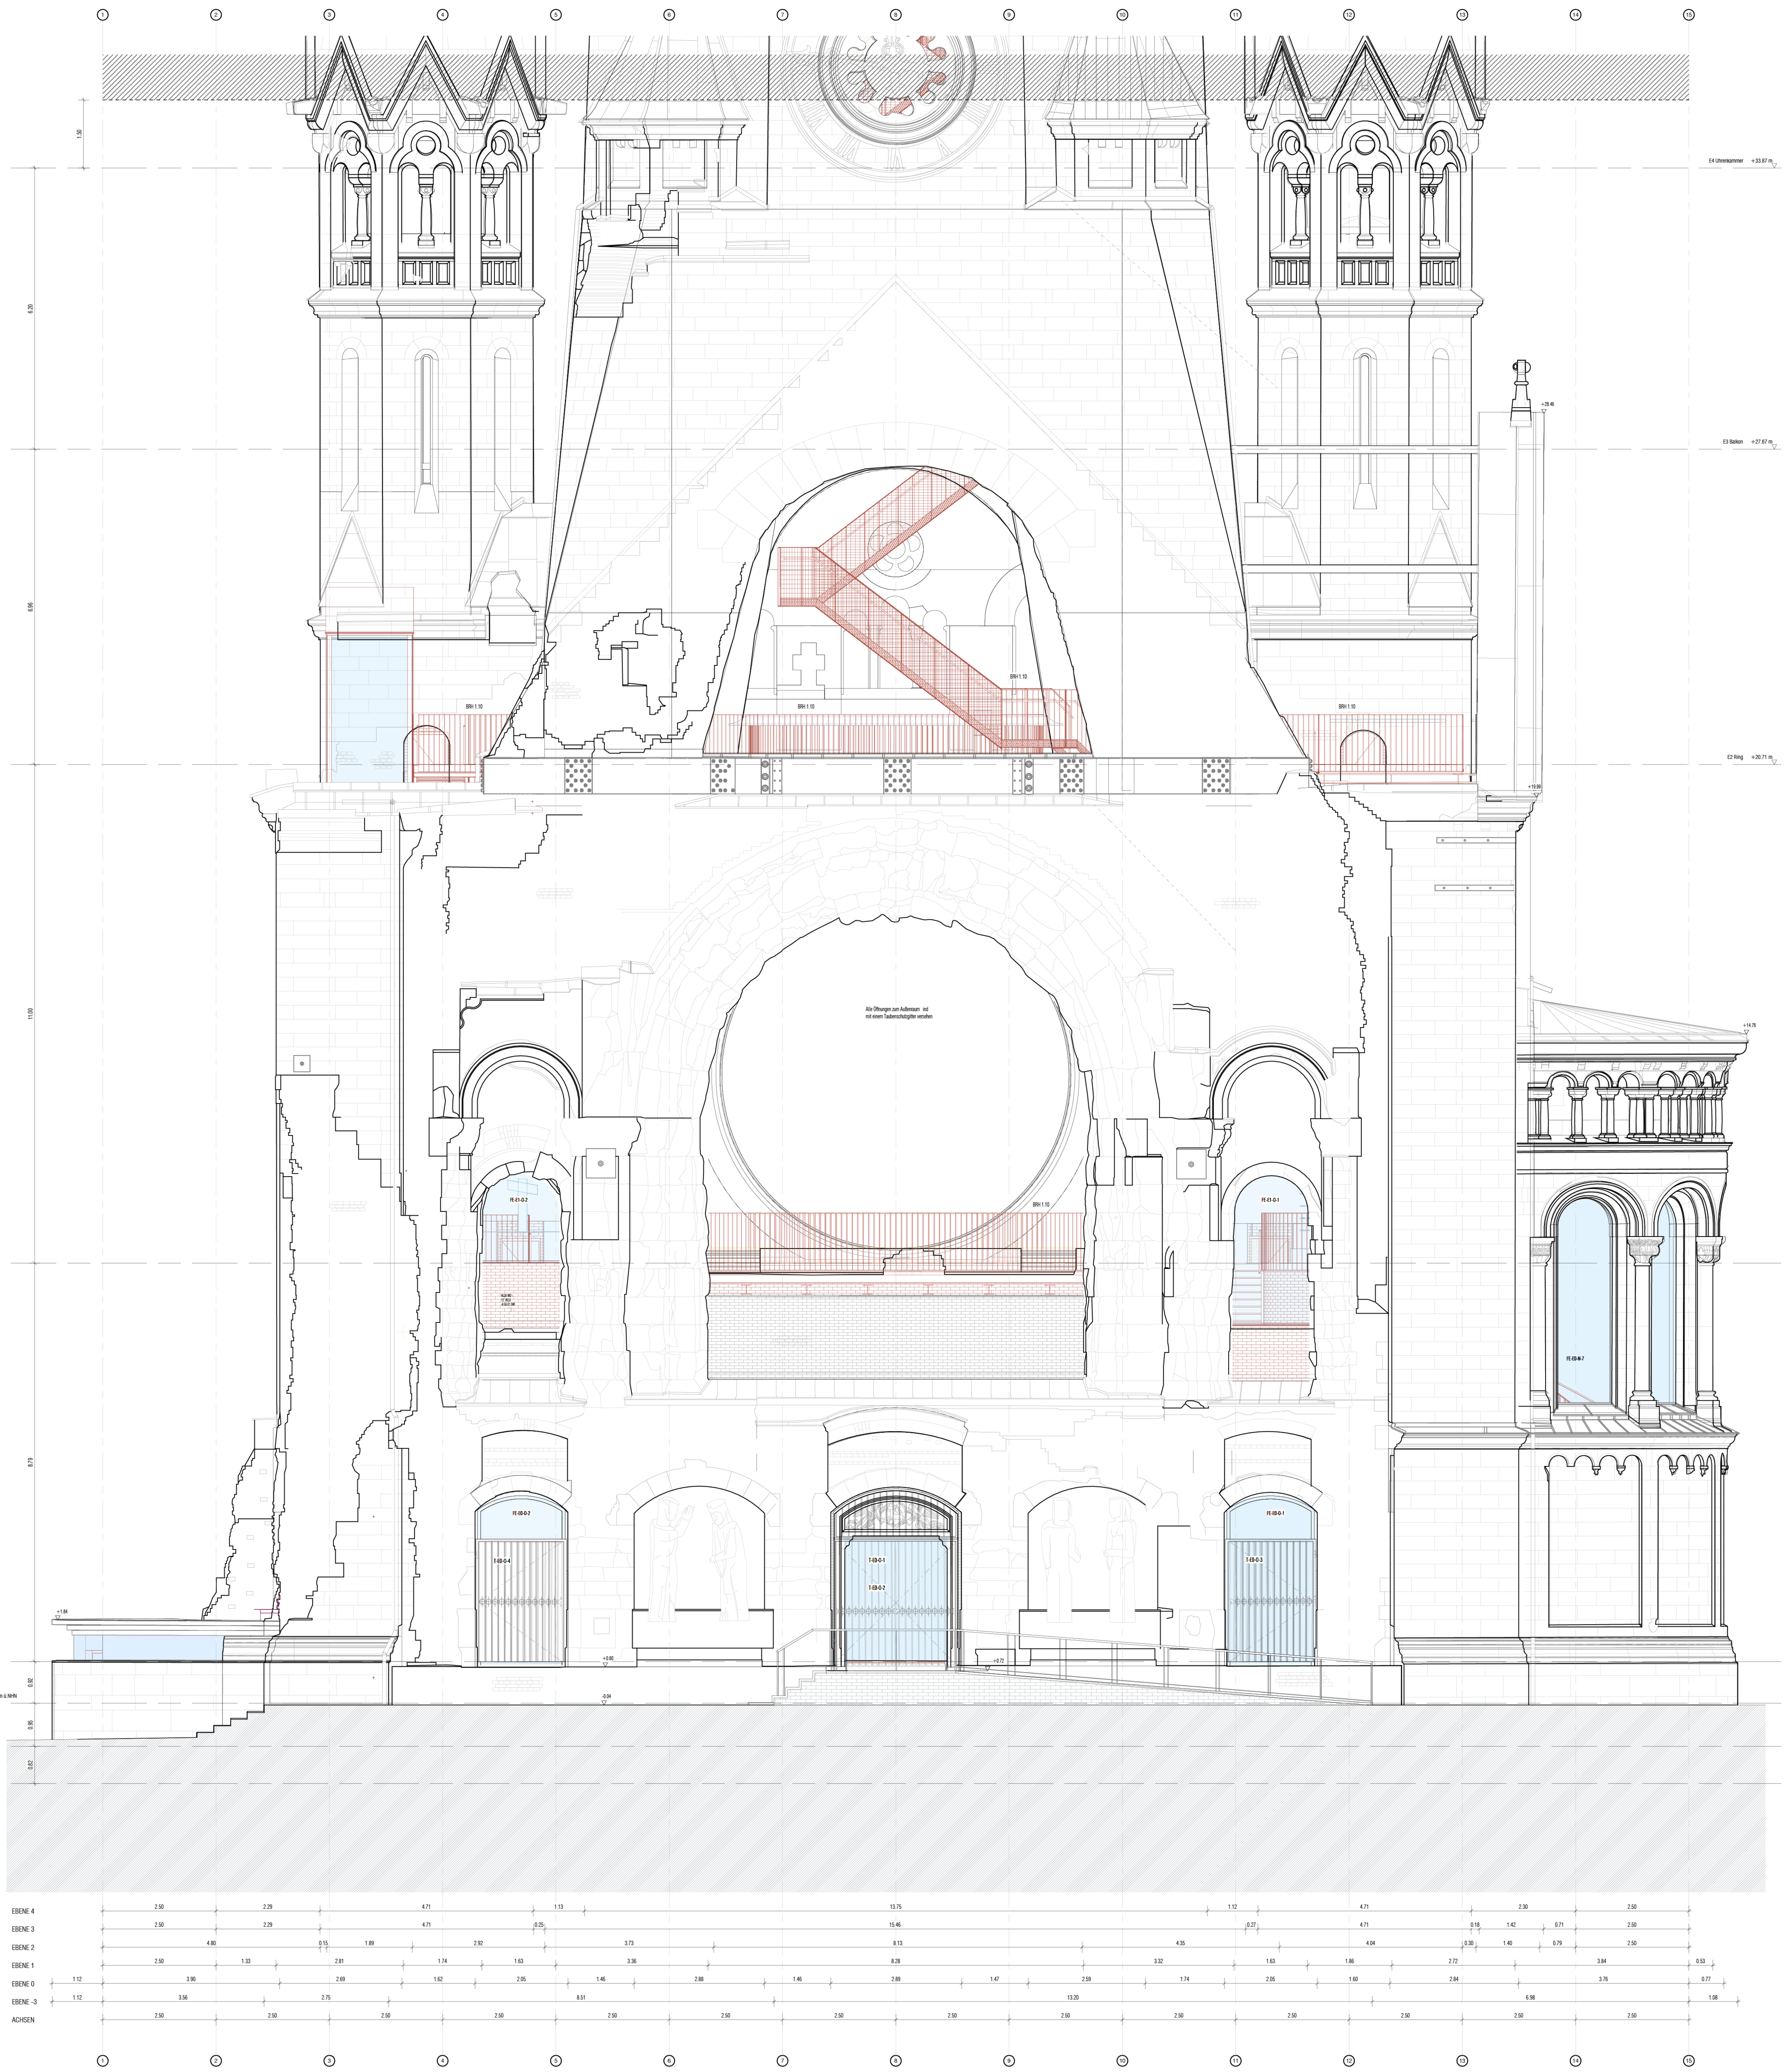

LEGENDE

SCHRAFFUREN:
NEUBAU
ABBRUCH
BESTAND
MAUERWERK NEUBAU
STAHLBETON, ORTBETON
STAHLBETON, FERTIGTEIL
BETON, UNBEWEHRT/ESTRICH
TROCKENBAU
DÄMMUNG HART
DÄMMUNG WEICH
GITTERROST
GLAS
TECHNISCHE GEBÄUDEAUSRÜSTUNG
AUSSTELLUNGSPLANUNG
BEWEGUNGSFLÄCHE ROLLSTUHL 1,50m x 1,50m
STANDFLÄCHE ROLLSTUHL 0,90M X 1,20M

SYMBOLE

ABKÜRZUNGEN

BAUTEILKATALOG

Böden / Horizontale Baukonstruktionen
- B10 - N: Vergussboden E1 Zentrum - Mitte
- B11 - N: Vergussboden E1 Mitte - Rand
- B12 - N: Vergussboden E-1 Treppenturm Nord
- B13 - N: Vergussboden E2 Mitte
- B14 - N: Vergussboden E2 Nord - Balkon
- B15 - B: Vergussboden E4 Turmuhrnischen
- B20 - N: Ziegelboden E1 Innen
- B21 - N: Ziegelboden E1 Rand
- B30 - B: Mosaikboden E0 (Schwechten)
- B31 - B: Mosaikboden E0 (Eiermann)
- B32 - B: Mosaikboden E1 (Schwechten) - Reparatur
- B33 - B: Flur Treppentürme E1 Nord und Süd - Reparatur
- B40 - N: Sauberlaufzone E0
- B50 - B: Kopfsteinpflaster E0 Ost
- B60 - N: Aufzugskabine
- B70 - B: Vorhalle E0
- B80 - N: Gitterrost E2 Übergang Nord und Süd
- B81 - N: Gitterrost E2 Aufzugsbereich
- B82 - N: Gitterrost E6.2 Glocken

Decken und Dächer / Horizontale Baukonstruktionen
- D10 - N: Stahlkonstruktion Hohlraumboden E1 Mitte
- D11 - N: Stahlkonstruktion Hohlraumboden E1 Nord
- D12 - N: Stahlkonstruktion Hohlraumboden E1 Süd
- D13 - N: Stahlkonstruktion HEB 220 im Deckenbereich E1 Mitte
- D14 - N: Stahlkonstruktion HEB 220 im Auskragungsbereich E1 Mitte
- D20 - N: Stahlkonstruktion E2 Mitte
- D21 - N: Stahlkonstruktion E2 Nord - Balkon
- D30 - N: Stahlkonstruktion E2 Süd
- D31 - N: Stahlkonstruktion E4 Uhrenkammer
- D32 - N: Stahlkonstruktion E6.2 Panoramaumgang
- D40 - N: Stahlbetondach E7
- D50 - B: Bitumen E2 Nord - Balkon
- D60 - B: Metalldach E-3 Technikraum

- HÖHENKOTEN BEZIEHEN SICH AUF ±0.00 = +35.95M Ü.NHN.
- BRÜSTUNGSHÖHEN UND TÜRHÖHEN BEZEICHNEN ROHBAUMAßE BEZOGEN AUF OKFF. FENSTERHÖHEN BEZOGEN AUF OK BRÜSTUNG.
- HÖHENANGABEN FÜR WANDDURCHBRÜCHE BEZIEHEN SICH AUF ±0.00 = +35.95M Ü.NHN.
- ALLE MAßE SIND VOM AUSFÜHRENDEN AUF DER BAUSTELLE ZU PRÜFEN.
- ANGEGEBENE BEZÜGE WIE AXIALITÄT, BÜNDIGKEIT ETC. GEHEN VOR MAßANGABEN.
- UNSTIMMIGKEITEN SIND DER BAULEITUNG UNVERZÜGLICH MITZUTEILEN. FÜR MAßFEHLER HAFTET ALLEIN DER AUFTRAGNEHMER.
- AUßER DIESER ZEICHNUNG SIND DIE STATISCHE BERECHNUNG MIT POSITIONS-, SCHAL- UND BEWEHRUNGSPLÄNEN VERBINDLICH.
- DIE DARSTELLUNG DER FACH- UND AUSSTELLUNGSPLANUNG ERFOLGT NACHRICHTLICH. VERBINDLICH SIND DIE PLÄNE DES JEWEILIGEN PLANERS.
- SCHNITTE GELTEN NUR IN VERBINDUNG MIT DEN AKTUELLEN GRUNDRISSEN.
- FUNDAMENTBEREICHE – SIEHE SCHAL- UND BEWEHRUNGSPLÄNE.

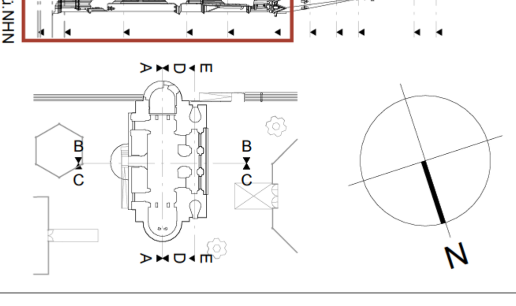

Änderungen

Index	Bemerkung / Änderung	Datum	Gez/Gepr
02	Layoutänderungen; Teilplan 3 Schnitte & Ansichten entfällt	19.02.26	MB
01	WP1	09.02.26	MB

Bauherrin: Stiftung der Kaiser-Wilhelm-Gedächtniskirche, Lietzenburger Straße 39, 10789 [redacted]

Entwurfsverfasserin: [redacted]

Projekt: Ausstellungsneuplanung und -erweiterung im Alten Turm der Kaiser-Wilhelm-Gedächtnis-Kirche in Berlin

Anschrift: Breitscheidplatz 1, 10789 Berlin

Gebäude: Alter Turm

Maßnahme: KWG - Teilprojekt C (TP C)

Planart: Ansicht-Vertikalschnitt

Planbezeichnung: Ansicht - Teilplan Ost-1

Plan-Nr.: TpO 2421 | Erst.: 09.02.26 | Index: 02

Maßstab: 1:50 | Gez/Gepr: MB, EC, KA/ BB | LPH 5 - Ausführungsplanung

Blattgröße: 1189x841 mm (DIN A0)

Layout/Planbezeichnung: KWG-C-OPL-5-AN-2421

VORABZUG