2422 ANSICH OST-2

1 : 50

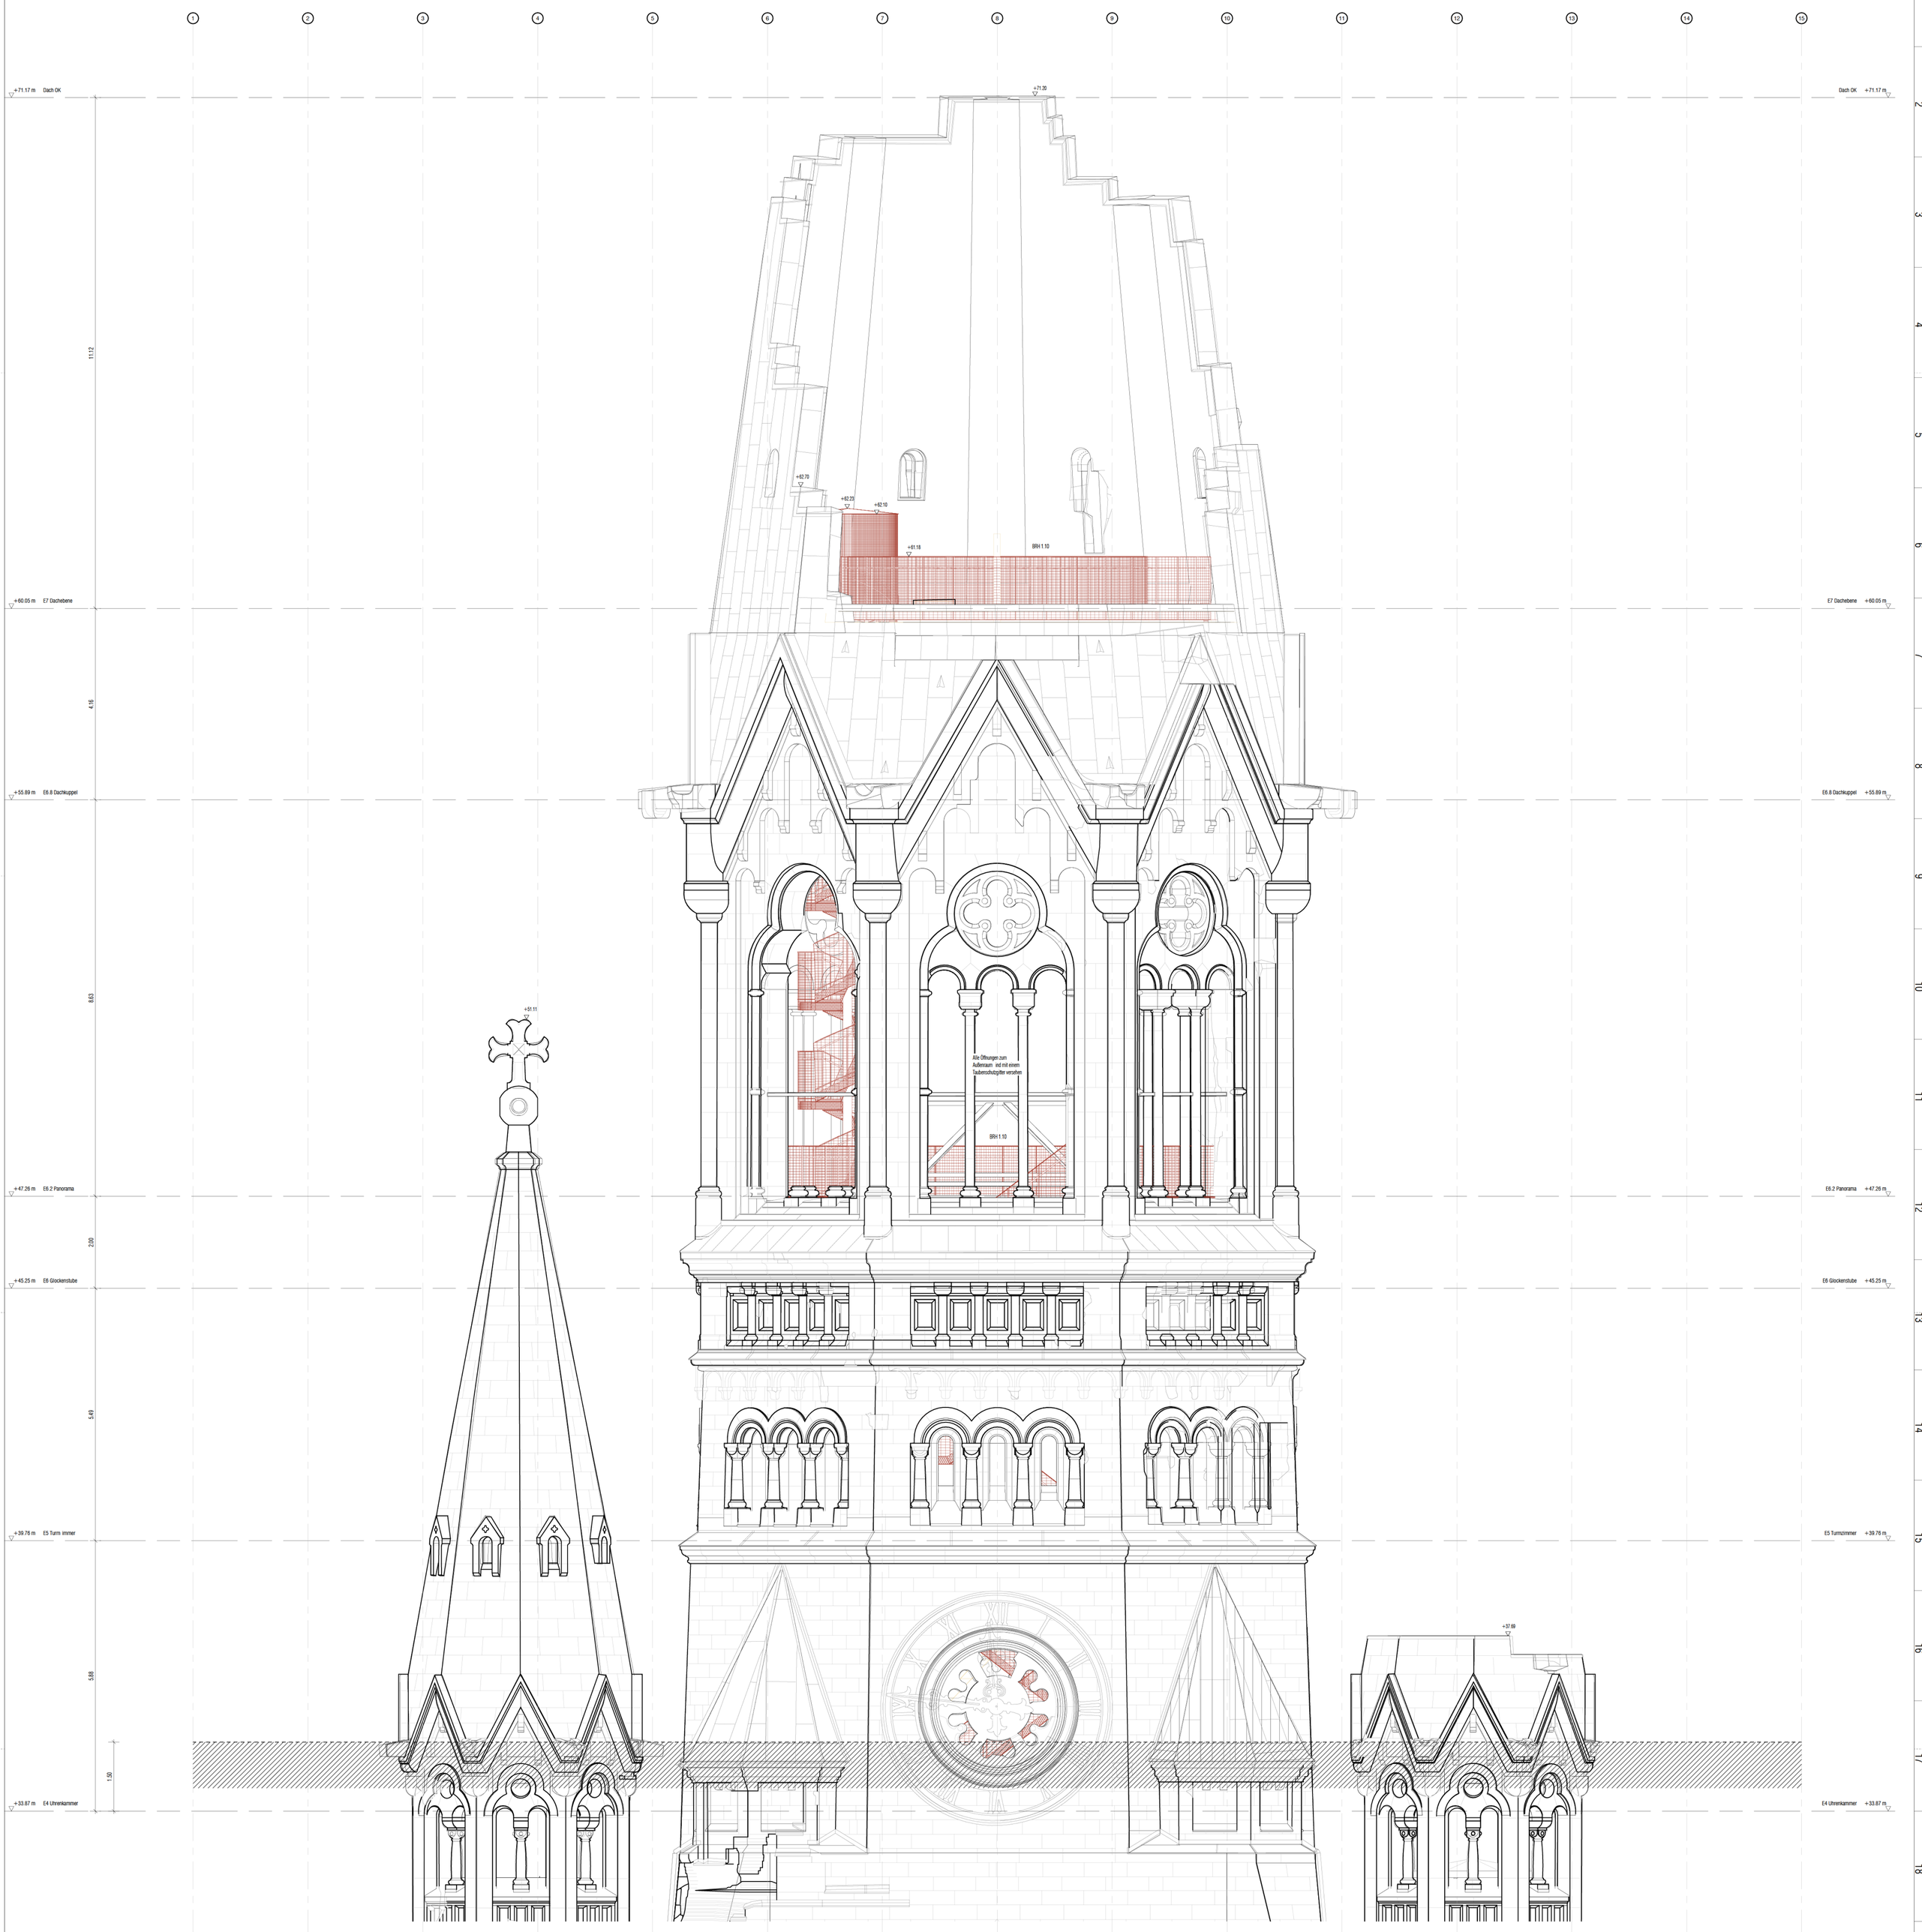

LEGENDE

SCHRAFFUREN

NEUBAU
ABBRUCH
BESTAND
MAUERWERK NEUBAU
MAUERWERK ABBRUCH
STAHLBETON, VERPUTZEN
STAHLBETON, VERPUTZEN
BETON, UNBEHANDELTESTRICH
TRICKSCHICHT
DÄMMUNG HART
DÄMMUNG WEICH
GITTERROST
GLAS
TECHNISCHE GEBÄUDEAUSRÜSTUNG
AUSSTELLUNGSFLÄCHE
BEWEGUNGSFLÄCHE
ROLLSTUHL 1.50m x 1.50m
STANDFLÄCHE ROLLSTUHL 0.90 X 1.30

SYMBOLE

HÖHENKOTE ÖFFNUNG (m) — OKF
HÖHENKOTE AUSRAU (m) — OKR
OKFB=GEBÄUDE ÜBERGABEBEREICH (m) OKFB
OKRB=GEBÄUDE ROHFÜGEBEREICH (m) OKRB
WD=AMMODOSIERÖFFNUNG
BD=BODENÖFFNUNG
DO=DECKENÖFFNUNG
BS=BEZUGSPUNKT, TWIG WANDSCHA. TZ
ANSICHNUMMERAUSCHNITT

ABKÜRZUNGEN

OBERKANTE FERTIGDECKE (m) — OKF
OBERKANTE RÖHDECKE (m) — OKR
UNTERKANTE ÖFFNUNG (m) — UKÖ
UNTERKANTE ROHDECKE (m) — UKR
BRÜSTUNGSKANTE FERTIG AB OKFF (m) — BRK
BRÜSTUNGSKANTE ROH AB OKFF (m) — BRH
UMFEDUNG — UM
GEÄNDERT — GE
SCHIEBETÜRFÜHRE — SF
RAUMNUCH — RN
MÜLLTONNEN — MT
WÄSCHEKORB — WK
BÜCKER ALMUF — BA
DACHRENNE ALMUF — DR
RETTUNGSWEG — RW
FENSTER — F
TÜR — T
TREPPENNUMMER — TREP-X
LÜFTUNG (KSA) — LÜ

BAUTEILKATALOG

Decken und Böden / Horizontale Bauteilkonstruktionen

B10 - N: Verguastboden E Zentrum - Mitte
B11 - N: Stahlbetondecke Hohlraumboden E Mitte
B12 - N: Verguastboden E1 Treppenturm Nord
B13 - N: Verguastboden E1 Mitte - Rand
B14 - N: Verguastboden E1 Mitte
B15 - B: Verguastboden E1 Turmzimmer
B20 - N: Zeraghboden E1 Innen
B21 - N: Zeraghboden E1 Rand
B30 - B: Mosaikboden E0 (Schwechten)
B31 - B: Mosaikboden E0 (Eremsen)
B32 - B: Mosaikboden E0 (Sakristei) - Reparatur
B33 - B: Fur Treppenturm E1 Nord und Süd - Reparatur
B40 - N: Sauberstrahme E0
B50 - B: Kopfsteinpflaster E0 Ost
B60 - N: Autograsbine
B70 - B: Kopfsteinpflaster E2
B80 - N: Anthrazit E2 Übergang Nord und Süd
B81 - N: Gitterrost E2 Aufzugsbereich
B82 - N: Gitterrost E6.2 Glocken

Dächer / Horizontale Bauteilkonstruktionen

D10 - N: Stahlbetondecke Hohlraumboden E Mitte
D11 - N: Stahlbetondecke Hohlraumboden E Mitte
D12 - N: Stahlbetondecke Hohlraumboden E Nord
D13 - N: Stahlbetondecke Hohlraumboden E Süd
D14 - N: Stahlbetondecke HEB 220 im Aufzugsbereich E1 Mitte
D13 - N: Stahlbetondecke HEB 220 im Dachbereich E1 Mitte
D21 - N: Stahlbetondecke E2 Nord - Balkon
D30 - N: Stahlbetondecke E2 Süd
D31 - N: Stahlbetondecke E4 Uhrenkammer
D32 - N: Stahlbetondecke E6.2 Panoramaumgang
D40 - N: Stahlbetondach E7
D50 - B: Mosaikdach E7 - Balkon
D60 - B: Metalldach E-3 technikraum

- HÖHENKOTEN BEZIEHEN SICH AUF ±0.00 = +35.95M ÜNHN.
- GRÜSTUNGSHÖHEN UND TÜRHÖHEN BEZIEHEN RÖHBAUMAÜE BEZÖGEN AUF OKFF, FENSTERHÖHEN BEZÖGEN AUF OK BRÜSTUNG.
- DIESE SOWIE ALLE MAÜE SIND VOR BEGINN DER ARBEITEN VOM BAUHERRN ZU PRÜFEN.
- ALLE MAÜE SIND VOM AUSFÜHRENDEN AUF DER BAUSTELLE ZU PRÜFEN.
- ANGEGEBENE BEZÜGE WE AKKURAT, BENÖRGKEIT ETC. GEHEN VOR MAÜANGABEN.
- UNSTIMMIGKEITEN SIND BAULEITUNG UNVERZÜGLICH MITZUTEILEN. FÜR MANGELHFT HAFTET ALLEIN DER AUFTRAGNEHMER.
- AUSER DESSER ZEICHNUNG SIND DIE STATISCHE BERECHNUNG MIT POSITIONS- SCHAL- UND BEWEHRUNGSPLÄNEN VERBINDLICH.
- SCHARFE ECKEN UNTER FACHGERECHTER ABFASUNG GEMÄÜ NACHRICHTLICH VERBINDLICH SIND DIE PLÄNE DES JEWELIGEN PLANERS.
- FUNDAMENTBERÜCHE - SIEHE SCHAL- UND BEWEHRUNGSPLÄNE.

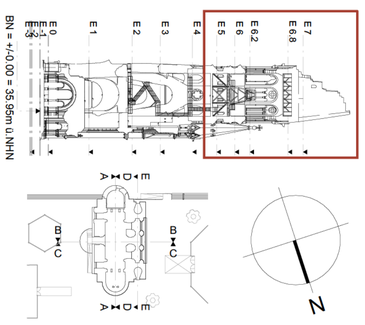

Index	Änderungen	Datum	Gez/Gepr
02	Layoutänderungen, Teilplan 3 Schnitte & Ansichten entfällt	19.02.26	MB
01	WP1	09.02.26	MB

Bauherrin:
Stiftung der Kaiser-Wilhelm-Gedächtniskirche
Breitscheidplatz 1, 10789 Berlin
[redacted]

Entwurfsverfasserin:
[redacted]

Projekt
Ausstellungsneuplanung und -erweiterung im Alten Turm der Kaiser-Wilhelm-Gedächtnis-Kirche in Berlin

Anschrift:
Breitscheidplatz 1,
10789 Berlin

Gebäudeteil:
Alter Turm

Maßnahme:
KWG - Teilprojekt C (TP C)

Planart:
Ansicht-Vertikalschnitt

Plantezeichnung:
Ansicht - Teilplan Ost-2

VORABZUG

Plan-Nr.: 1a0 2422	Erst.: 09.02.26		Index: 02
Maßstab: 05:1	Gez./Gepr.: MB, EC, KAV, BB		LPH 5 - Ausführungsplanung
Blattgröße: 1189x841 mm (DIN A0)			
LayoutPlanbezeichnung: KWG-C-ON - 5-AN-2422			