2442 ANSICH WEST-2

1 : 50

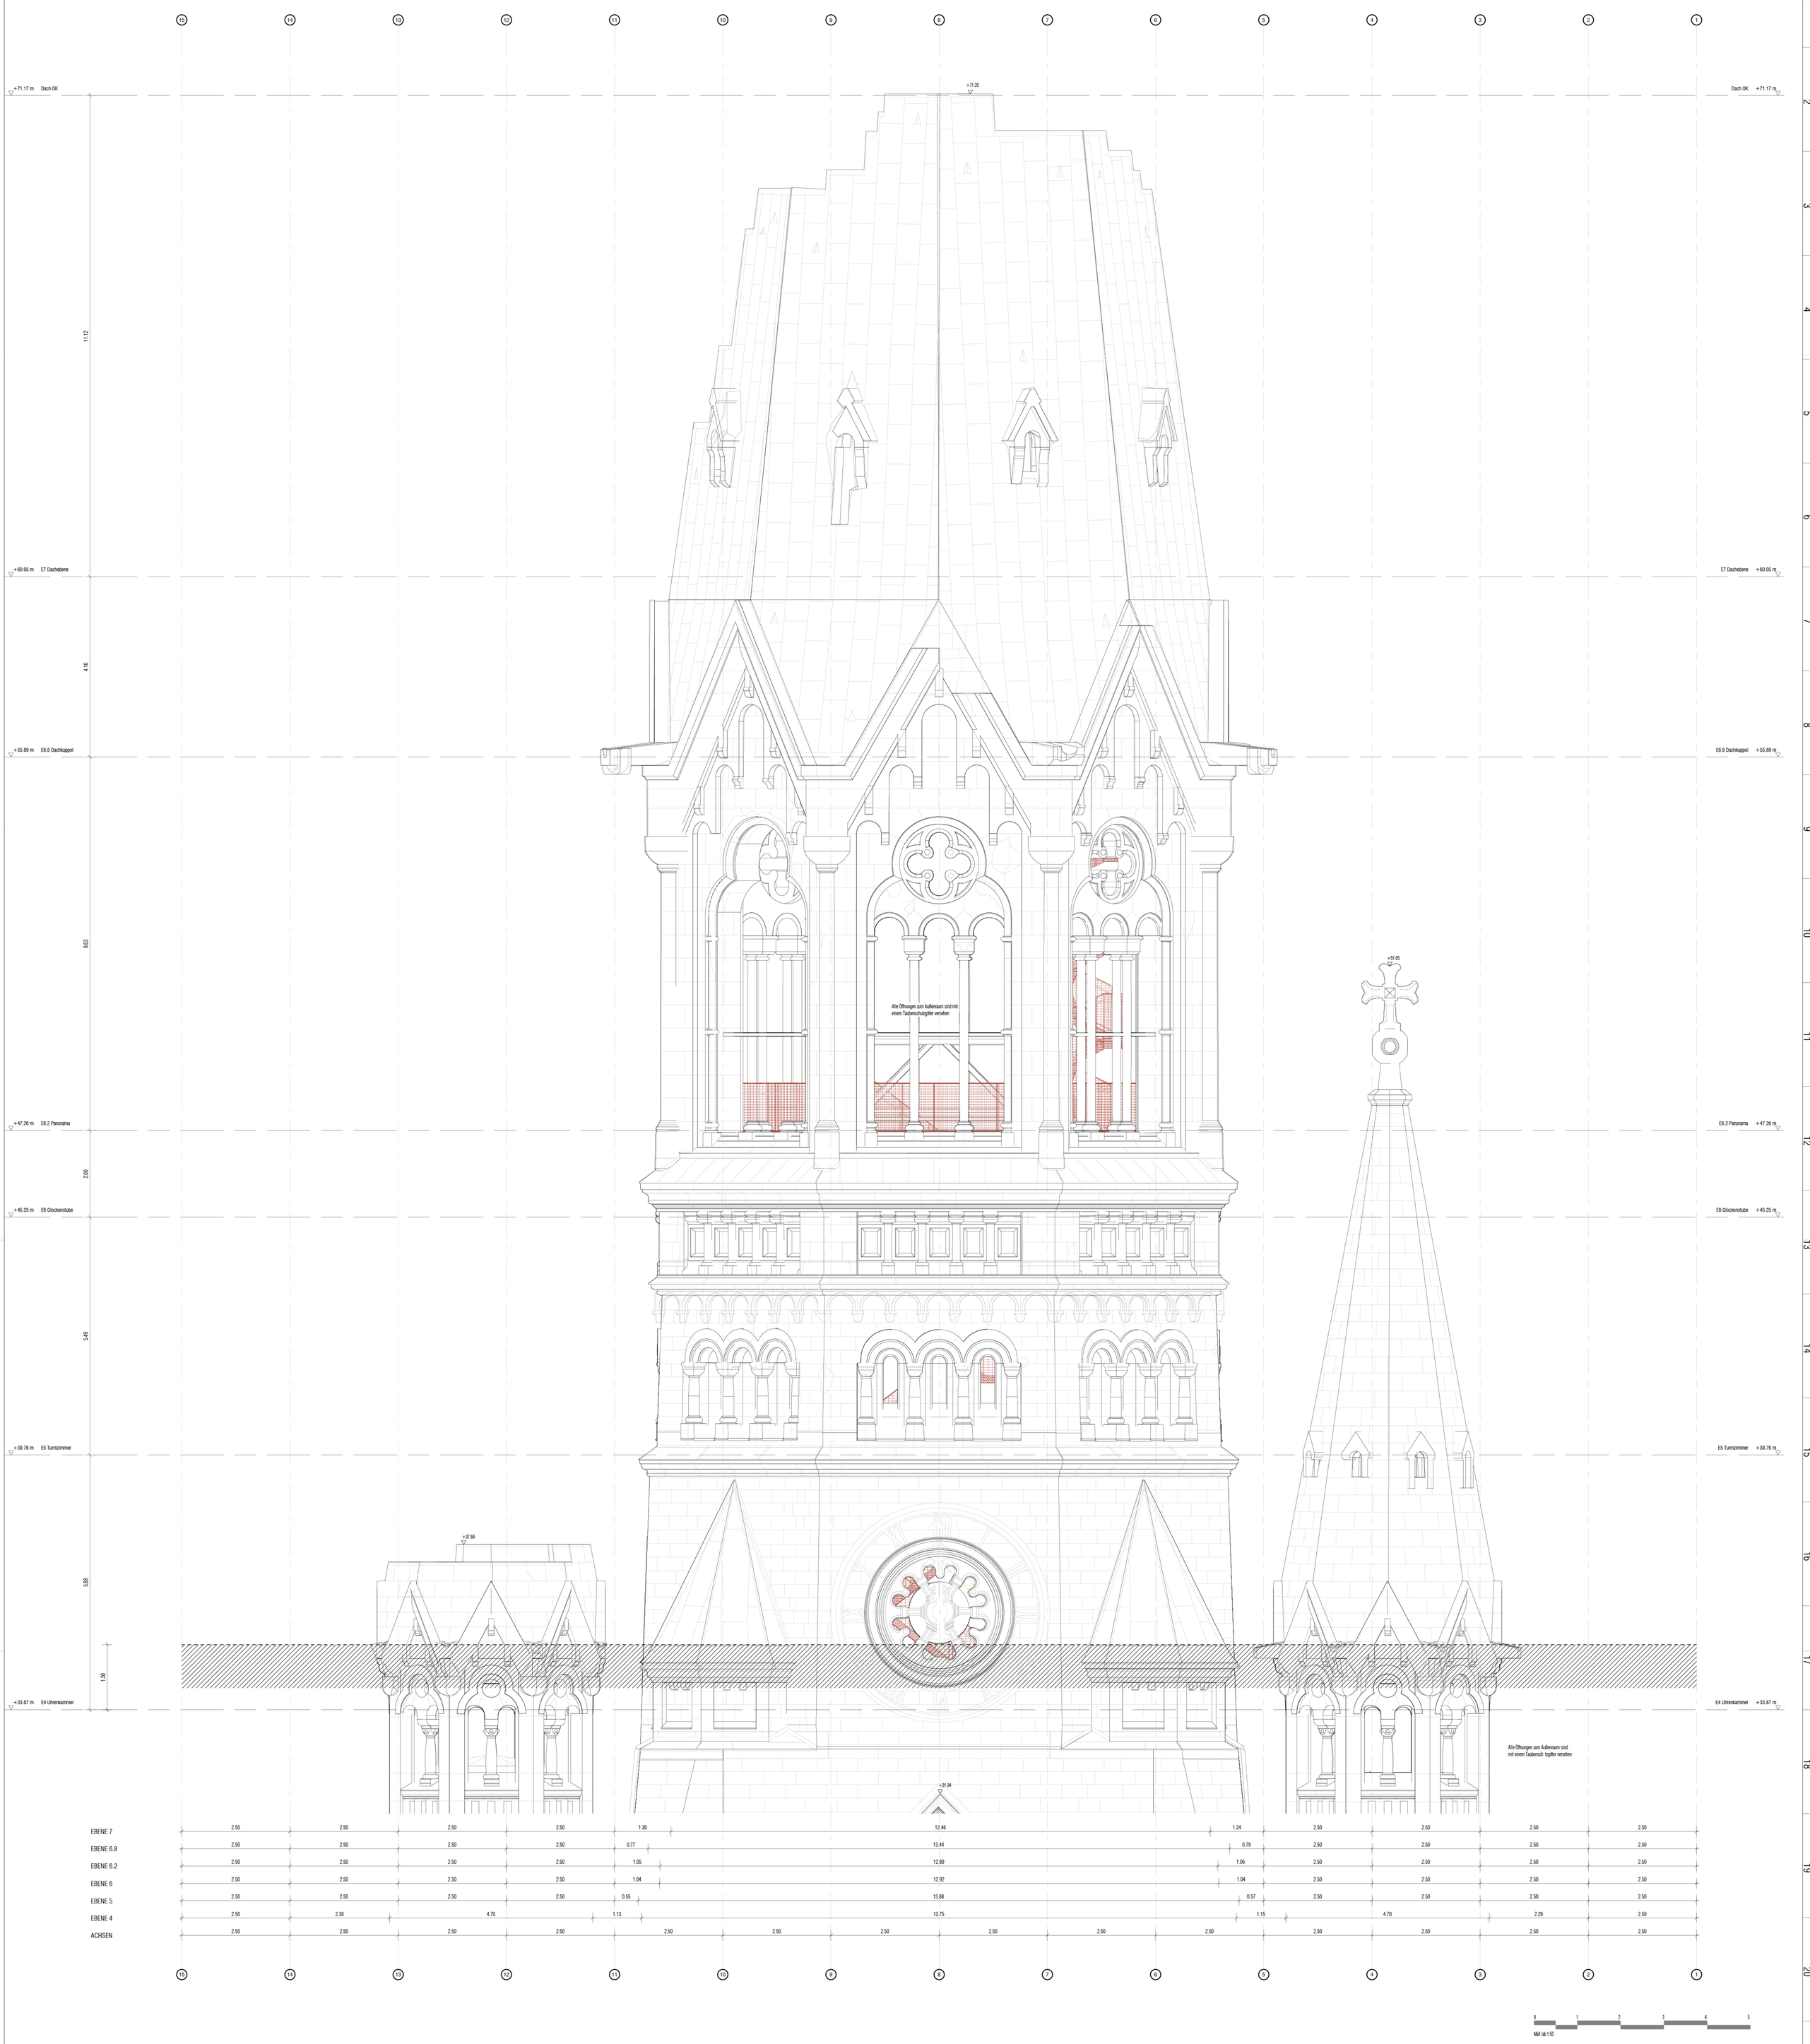

LEGENDE

SCHRAFFUREN

- NEUBAU
- ABBRUCH
- BESTAND
- MAUERWERK NEUBAU
- MAUERWERK BESTAND
- STAHLBETON, VERPUTZEN
- STAHLBETON, FERTIGTEIL
- BETON, UNBEWEHRTES FUTTER
- TRÄGERROST
- DÄMMUNG WEICH
- DÄMMUNG HART
- GITTERROST
- GLAS
- TECHNISCHE GEBÄUDEAUSRÜSTUNG
- AUSSTELLUNGSFLÄCHE
- BEWEGUNGSFUGE
- FOLIE/TYVEK 1.5mm x 1.5m

SYMBOLE

- STANDFUSSKÖRBE ROLLSTUHL U.ÄHN.1:20M
- HÖHENKOTE AUSSEN (m) OKF
- HÖHENKOTE INNEN (m) OKR
- ÖKFR=GEBÄUDE ÜBERGEORDNETER HÖHENKOTE (m) ÖKFR ÖKRE
- WD=WANDÖFFNUNGSHÖHE
- BÖ=BÖSCHUNGSHÖHEN
- DÖ=DECKENÖFFNUNGSHÖHEN
- BS=BÖSCHUNG, TIEFNG WANDÖFN. TZ
- ÄNDERUNGSBEREICHE

ABKÜRZUNGEN

OKRF	OBERKANTE FERTIGDECKE (m)
OKR	OBERKANTE ROHDECKE (m)
UKRF	UNTERKANTE FERTIGDECKE (m)
UKR	UNTERKANTE ROHDECKE (m)
BRKF	BRÜSTUNGSKANTE FERTIG AB OKFF (m)
BRK	BRÜSTUNGSKANTE ROH AB OKFF (m)
UKFBÖ	UNTERZUG
ÖKFBÖ	ÖBERZUG
SOFB	SOHLENFUNDAMENT
RAM	RAMMPFAHL
ÜL	ÜLÖFFNUNG
WÖ	WÖLBUNG
ÜK	ÜBERKANTE
ÜKRF	ÜBERKANTE RAUHFUSSBODEN
DK	DACHKANTE
RK	RETTUNGSWEG
FE	FENSTER
T	TÜR
TRP	TREPPENRAUMTÜR
LÜ	LÜFTUNG (KESSI)

- HÖHENKOTEN BEZIEHEN SICH AUF: ±0.00 = +35.95M ÜNHN.
- BRÜSTUNGSHÖHEN UND TÜRHÖHEN BEZIEHEN RÖHBAUMAÜE BEZÖGEN AUF OKFF, FENSTERHÖHEN BEZÖGEN AUF OK BRÜSTUNG.
- DIE ROHBAUMAÜE SIND VOM AUSFÜHRENDEN AUF DER BAUSTELLE ZU PRÜFEN.
- ALLE MAÜE SIND VOM AUSFÜHRENDEN AUF DER BAUSTELLE ZU PRÜFEN.
- ANGEGEBENE BEZÜGE WIE AKKUÜTAT, BENÜDÜKEIT ETC. GEHEN VÜR MAÜANGABEN.
- UNSTIMMÜKEITEN SIND DER BAULEITUNG UNVERZÜGLICH MITZÜTEILEN. FÜR MÜKFEHLER HÜFTET ALLEIN DER AUFTRAGNEHMER.
- AUSER ÜESSER ZEICHNUNG SIND DIE STATISCHE BERECHNUNG MIT POSITIONS-, SCHAL- UND BEWEHRUNGSPLÄNEN VERBINDLICH.
- SCHÄRFE ELEVATIONEN NACH ÄNDERUNGEN ERFOLGT NACHRICHTLICH. VERBINDLICH SIND DIE PLÄNE DES JEWELIGEN PLANERS.
- FUNDAMENTÜBERSÜÄNDE - SIEHE SOHAL- UND BEWEHRUNGSPLÄNE.

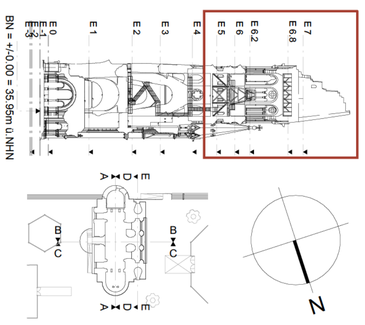

BAUTEILKATALOG

Decken und Dächer / Horizontale Bauteilkonstruktionen

- D10 - N: Stahlbeton-/Metallkonstruktion Hohlraumboden E1 Mitte
- D11 - N: Stahlbeton-/Metallkonstruktion Hohlraumboden E1 Nord
- D12 - N: Stahlbeton-/Metallkonstruktion Hohlraumboden E1 Süd
- D13 - N: Stahlbeton-/Metallkonstruktion HEB 220 im Dachbereich E1 Mitte
- D14 - N: Stahlbeton-/Metallkonstruktion HEB 220 im Ausstiegungsbereich E1 Mitte
- D21 - N: Stahlbeton-/Metallkonstruktion E2 Nord - Balkon
- D30 - N: Stahlbeton-/Metallkonstruktion E2 Süd
- D31 - N: Stahlbeton-/Metallkonstruktion E4 Uhrenkammer
- D32 - N: Stahlbeton-/Metallkonstruktion E6.2 Panoramaumgang
- D40 - N: Stahlbetondach E7
- D50 - N: Stahlbeton-/Metallkonstruktion E-Balkon
- D60 - B: Metalldach E-3 Technikraum

Decken und Dächer / Horizontale Bauteilkonstruktionen

- B10 - N: Vorgussboden E Zentrum - Mitte
- B11 - N: Vorgussboden E1 Treppenturm Nord
- B12 - N: Vorgussboden E1 Mitte - Rand
- B13 - N: Vorgussboden E1 Mitte
- B14 - N: Vorgussboden E1 Treppenturm Süd
- B15 - B: Vorgussboden E1 Mitte
- B20 - N: Zweiboden E2 Mitte - Balkon
- B21 - N: Zweiboden E1 Rand
- B30 - B: Mosaikboden E0 (Schwechten)
- B31 - B: Mosaikboden E0 (Eisenmann)
- B32 - B: Mosaikboden E0 (Schwechten) - Reparatur
- B33 - B: Flur Treppenturm E1 Nord und Süd - Reparatur
- B40 - N: Sauberlaufzone E0
- B50 - B: Kopfsteinpflaster E0 Ost
- B60 - N: Außengalerie
- B70 - B: Kiesbett E2 Übergang Nord und Süd
- B80 - N: Gitterrost E2 Außenbereich
- B81 - N: Gitterrost E2 Außenbereich
- B82 - N: Gitterrost E6.2 Glocken

Alle Öffnungen zum Außenraum sind mit einem Taubenschutzgitter versehen

Alle Öffnungen zum Außenraum sind mit einem Taubenschutzgitter versehen

Index	Änderungen	Datum	Gez/Gepr
02	Layoutänderungen, Teilplan 3 Schnitte & Ansichten entfällt	19.02.26	MB
01	WP1	09.02.26	MB

Bauherrin:
Stiftung der Kaiser-Wilhelm-Gedächtniskirche

Entwurfsverfasserin:

Projekt
Ausstellungsneuplanung und -erweiterung im Alten Turm der Kaiser-Wilhelm-Gedächtnis-Kirche in Berlin

Anschrift:
Breitscheidplatz 1,
10789 Berlin

Gebäude:
Alter Turm

Maßnahme:
KWG - Teilprojekt C (TP C)

Planart:
Ansicht-Vertikalschnitt

Plantezeichnung:
Ansicht - Teilplan West-2

VORABZUG

Plan-Nr.: 1a02 2442	Erst.: 09.02.26	Index: 02	
Maßstab: 05:1	Gez./Gepr.: MB, EC, KAV, BB	LPH 5 - Ausführungsplanung	
Blattgröße: 1189x841 mm (DIN A0)			
LayoutPlanbezeichnung: KWG-C-DN_5-AN-2442			