


<b>PROJEKT</b> Ausstellungsplanung und -einrichtung im Alban Turm der Kaiser-Wilhelm-Gedächtnis-Kirche in Berlin	
<b>AUSFÜHRUNG</b> Botschafter 1, Altir Turm KMG - Teilprojekt C (P 0)	
<b>ZEICHNUNG</b> Schnitt - Verkerschnitt SCHNITT - Teilplan AA-2	

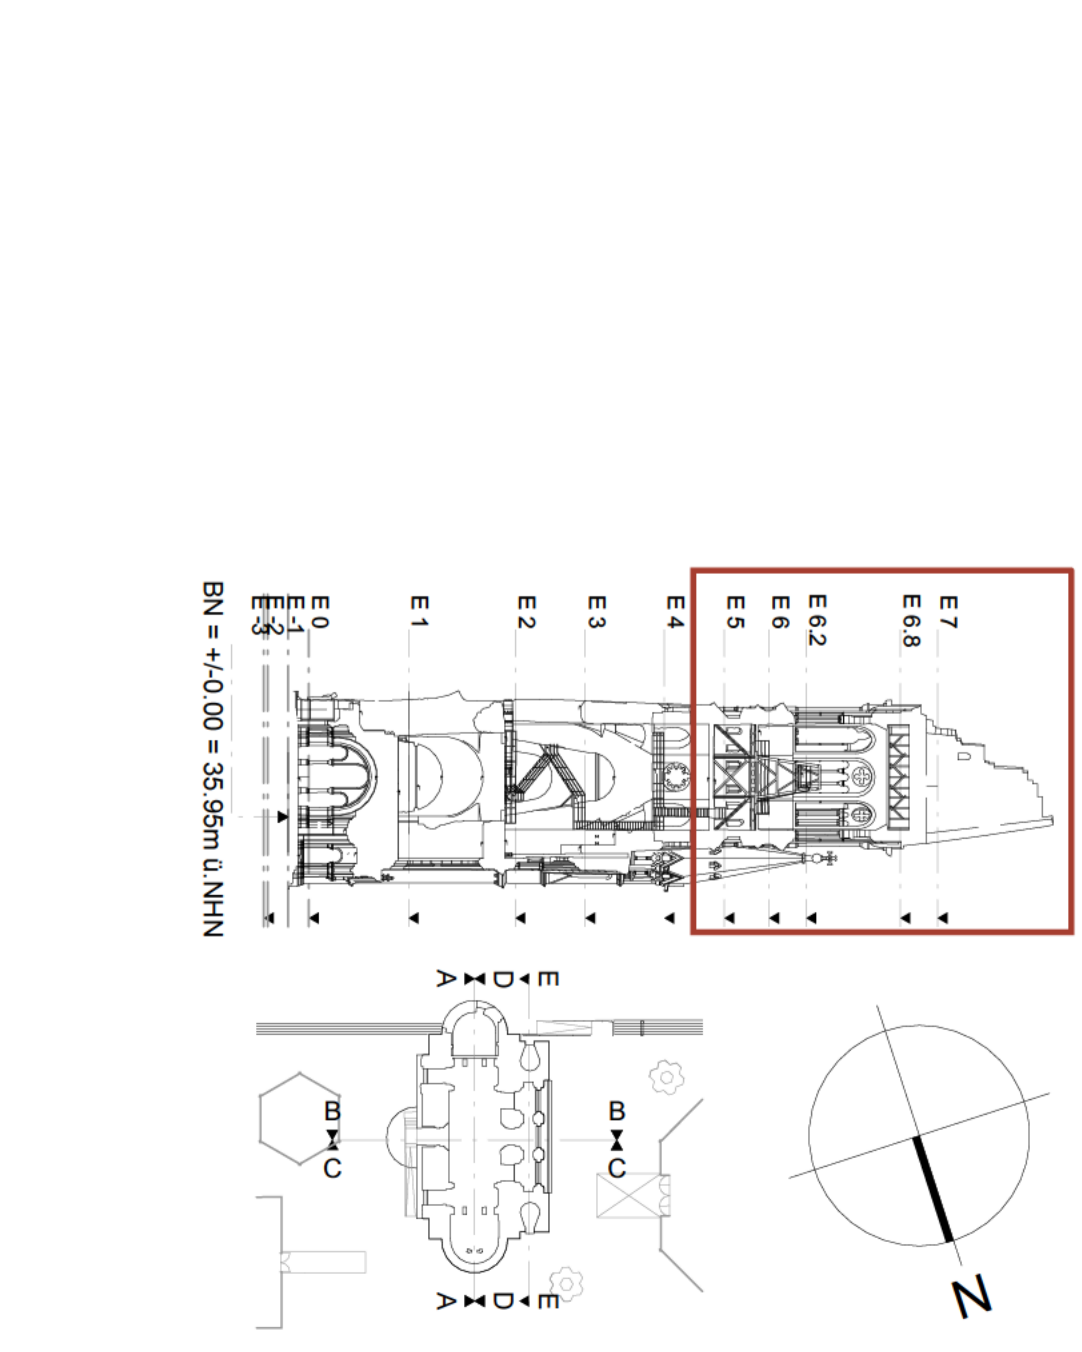

**LEGENDE**


**ANMERKUNGEN**

- 1. HINWEIS: DIESE ZEICHNUNG IST NUR FÜR DEN VERKEHR MIT DEN ANTRAGSTELLERN UND DEN VERTRAGSPARTNERN GELTEND. ANDERE VERWENDUNGEN SIND NUR MIT DER SCHRIFTLICHEN ZULASSUNG DES VERFASSERS ZULÄSSIG.
- 2. VERÄNDERUNGEN SIND NUR DURCH EINE SONDERGEZEICHNETE VERÄNDERUNGSZEICHNUNG ZULÄSSIG.
- 3. DIE VERFASSERHAFTUNG BEHÄLT SICH UNVERÄNDERT.

**VERFASSER**


**VORABZUG**