2221 SCHNITT BB-1

1 : 50

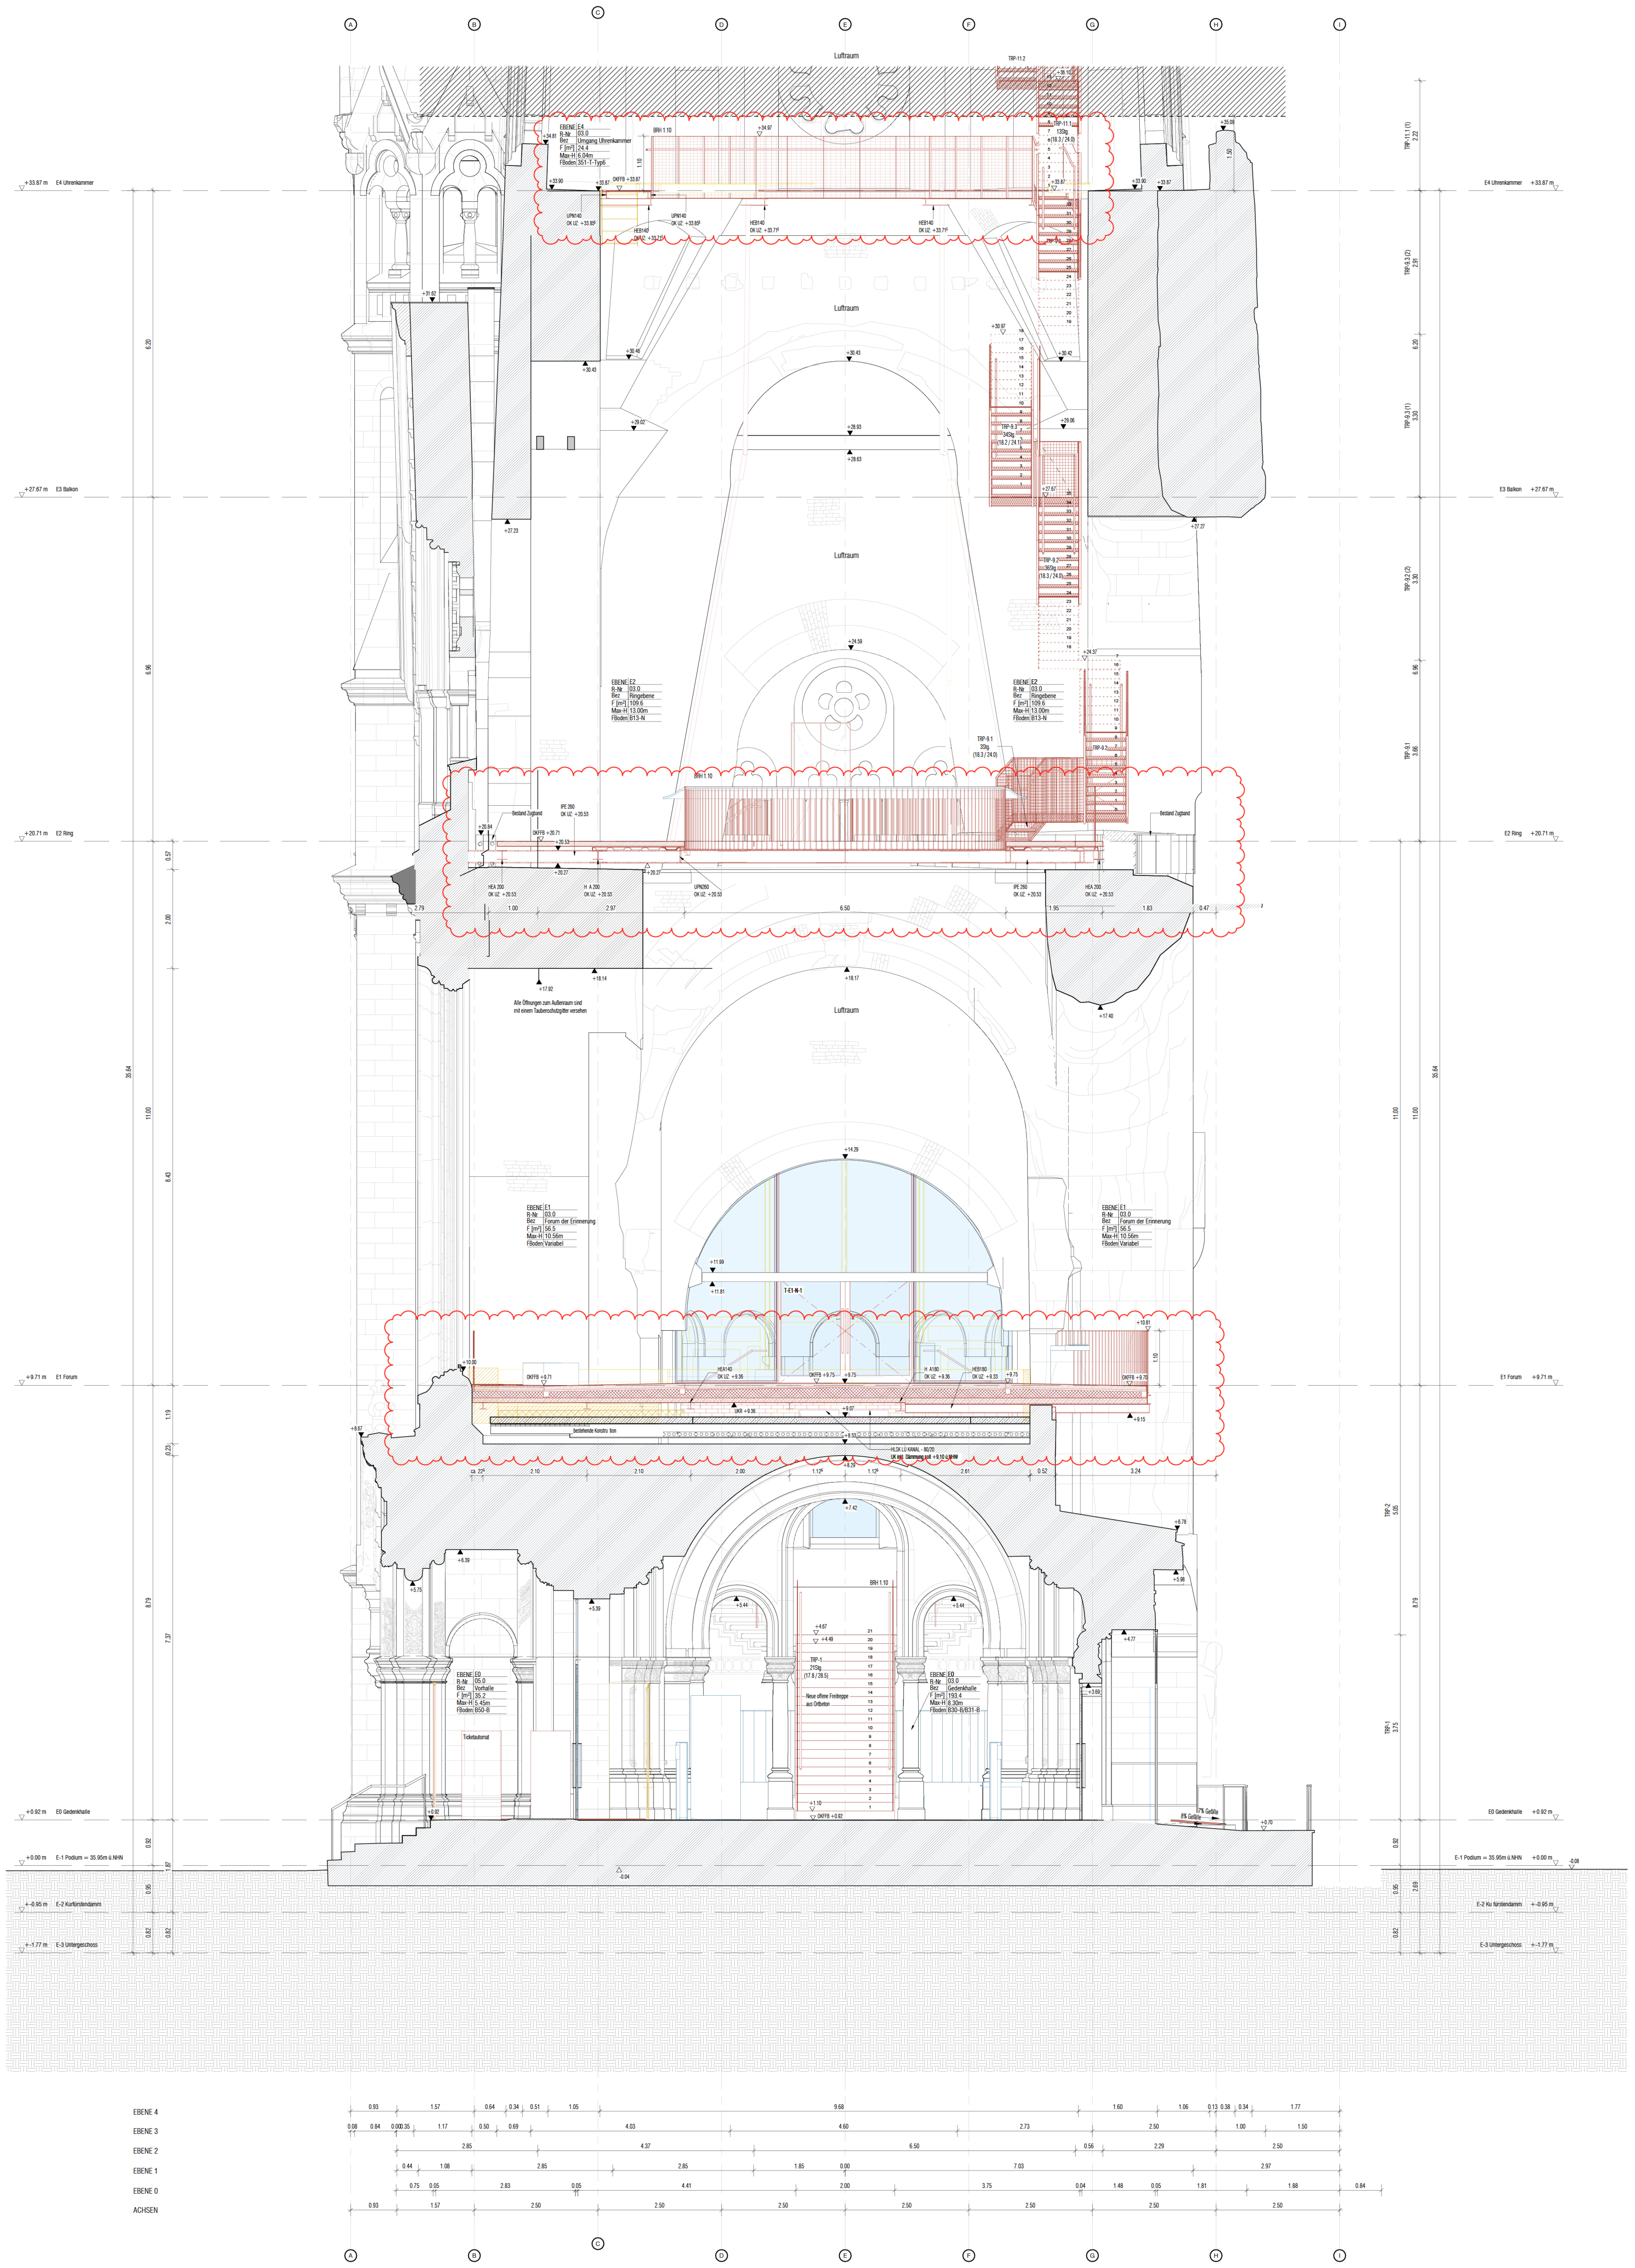

LEGENDE

SCHRAFFUREN:

NEUBAU
ABBRUCH
BESTAND
MAUERWERK NEUBAU
STAHLBETON, ORTBETON
STAHLBETON, FERTIGTEIL
BETON, UNBEWEHRT/ESTRICH
TROCKENBAU
DÄMMUNG HART
DÄMMUNG WEICH
GITTERROST
GLAS
TECHNISCHE GEBÄUDEAUSRÜSTUNG
AUSSTELLUNGSPLANUNG
BEWEGUNGSFLÄCHE ROLLSTUHL 1.50m x 1.50m
STANDFLÄCHE ROLLSTUHL 0.90M X 1.20M

SYMBOLE

HÖHENKOTE AUSBAU (m) — OKF
HÖHENKOTE ROHBAU (m) — OKR
OKFB-OBERKANTE FERTIGFUSSBODEN (m) / OKRB-OBERKANTE ROHFUSSBODEN — OKFB / OKRB
WD-WANDDURCHBRUCH
BD-BODENDURCHBRUCH
DD-DECKENDURCHBRUCH
BS BODENSCHL. TZ/WS WANDSCHL. TZ
ÄNDERUNGSWOLKE

ABKÜRZUNGEN

OBERKANTE FERT. DECKE (m)	OKF
OBERKANTE ROHDECKE (m)	OKR
UNTERKANTE FERTIGDECKE (m)	UKF
UNTERKANTE ROHDECKE (m)	UKR
BRÜSTUNGSHÖHE FERTIG AB OKFF (m)	BRH
BRÜSTUNGSHÖHE ROH AB OKFF (m)	RH
UNTERZUG	UZ
ÜBERZUG	ÜZ
SCHEITELHÖHE	SH
RAUMHOCH	rh
M.LICHTEN	LL
NOTAUSGANG	NA
BODENEINLAUF	BE
DACHEINLAUF	DE
RETTUNGSWEG	RW
FENSTER	FE
TÜR	T
TREPPENNUMMER	TRP-X
LÜFTUNG (HLSK)	LÜ

- HÖHENKOTEN BEZIEHEN SICH AUF ±0.00 = +35,95M Ü.NHN.
- BRÜSTUNGSHÖHEN UND TÜRHÖHEN BEZEICHNEN ROHBAUMAßE BEZOGEN AUF OKFF. FENSTERHÖHEN BEZOGEN AUF OK BRÜSTUNG.
- HÖHENANGABEN FÜR WANDDURCHBRÜCHE BEZIEHEN SICH AUF ±0.00 = +35,95M Ü.NHN.
- ALLE MAßE SIND VOM AUSFÜHRENDEN AUF DER BAUSTELLE ZU PRÜFEN.
- ANGEGEBENE BEZÜGE WIE AXIALITÄT, BÜNDIGKEIT ETC. GEHEN VOR MAßANGABEN.
- UNSTIMMIGKEITEN SIND DER BAULEITUNG UNVERZÜGLICH MITZUTEILEN. FÜR MAßFEHLER HAFTET ALLEIN DER AUFTRAGNEHMER.
- AUßER DIESER ZEICHNUNG SIND DIE STATISCHE BERECHNUNG MIT POSITIONS-, SCHAL- UND BEWEHRUNGSPLÄNEN VERBINDLICH.
- DIE DARSTELLUNG DER FACH- UND AUSSTELLUNGSPLANUNG ERFOLGT NACHRICHTLICH. VERBINDLICH SIND DIE PLÄNE DES JEWEILIGEN PLANERS.
- SCHNITTE GELTEN NUR IN VERBINDUNG MIT DEN AKTUELLEN GRUNDRISSEN.
- FUNDAMENTBEREICHE – SIEHE SCHAL- UND BEWEHRUNGSPLÄNE.

BAUTEILKATALOG

Böden / Horizontale Baukonstruktionen

- B10 - N: Vergussboden E1 Zentrum - Mitte
- B11 - N: Vergussboden E1 Mitte - Rand
- B12 - N: Vergussboden E-1 Treppenturm Nord
- B13 - N: Vergussboden E2 Mitte
- B14 - N: Vergussboden E2 Nord - Balkon
- B15 - B: Vergussboden E4 Turmuhrnischen
- B20 - N: Ziegelboden E1 Innen
- B21 - N: Ziegelboden E1 Rand
- B30 - B: Mosaikboden E0 (Schwechten)
- B31 - B: Mosaikboden E0 (Eiermann)
- B32 - B: Mosaikboden E1 (Schwechten) - Reparatur
- B33 - B: Flur Treppentürme E1 Nord und Süd - Reparatur
- B40 - N: Sauberlaufzone E0
- B50 - B: Kopfsteinpflaster E0 Ost
- B60 - N: Aufzugskabine
- B70 - B: Vorhalle E0
- B80 - N: Gitterrost E2 Übergang Nord und Süd
- B81 - N: Gitterrost E2 Aufzugsbereich
- B82 - N: Gitterrost E6.2 Glocken

Decken und Dächer / Horizontale Baukonstruktionen

- D10 - N: Stahlkonstruktion Hohlraumboden E1 Mitte
- D11 - N: Stahlkonstruktion Hohlraumboden E1 Nord
- D12 - N: Stahlkonstruktion Hohlraumboden E1 Süd
- D13 - N: Stahlkonstruktion HEB 220 im Deckenbereich E1 Mitte
- D14 - N: Stahlkonstruktion HEB 220 im Auskragungsbereich E1 Mitte
- D20 - N: Stahlkonstruktion E2 Mitte
- D21 - N: Stahlkonstruktion E2 Nord - Balkon
- D30 - N: Stahlkonstruktion E2 Süd
- D31 - N: Stahlkonstruktion E4 Uhrenkammer
- D32 - N: Stahlkonstruktion E6.2 Panoramaumgang
- D40 - N: Stahlbetondach E7
- D50 - B: Bitumen E2 Nord - Balkon
- D60 - B: Metalldach E-3 Technikraum

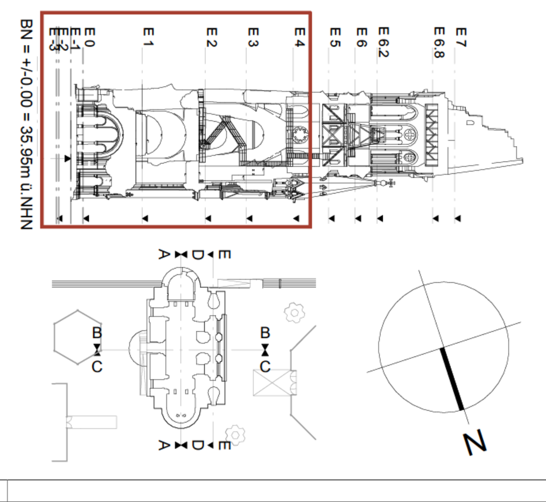

Index	Bemerkung / Änderung	Datum	Gez/Gepr
03	WP2	30.04.26	MB, KA, AJ/BB
02	Layoutänderungen; Teilplan 3 Schnitte & Ansichten entfällt	19.02.26	MB
01	WP1	09.02.26	MB

Änderungen

Bauherrin:
Stiftung der Kaiser-Wilhelm-Gedächtniskirche
Lietzenburger Straße 39
10789 Berlin

[redacted]

Entwurfsverfasserin:

[redacted]

Projekt: Ausstellungsneuplanung und -erweiterung im Alten Turm der Kaiser-Wilhelm-Gedächtnis-Kirche in Berlin

Anschrift: Breitscheidplatz 1, 10789 Berlin

Gebäude: Alter Turm

Maßnahme: KWG - Teilprojekt C (TP C)

Planart: Schnitt - Vertikalschnitt

Planbezeichnung: SCHNITT - Teilplan BB-1

VORABZUG

Plan-Nr.: TdO 2221 | Erst.: 09.02.26 | Index: 03

Maßstab: 1:50 | Gez/Gepr: MB, EC, KA/ BB | LPH 5 - Ausführungsplanung

Blattgröße: 1189x841 mm (DIN A0)

Layout/Planbezeichnung: KWG-C-0R-_5-SN-2221