2231

SCHNITT CC-1

1 : 50

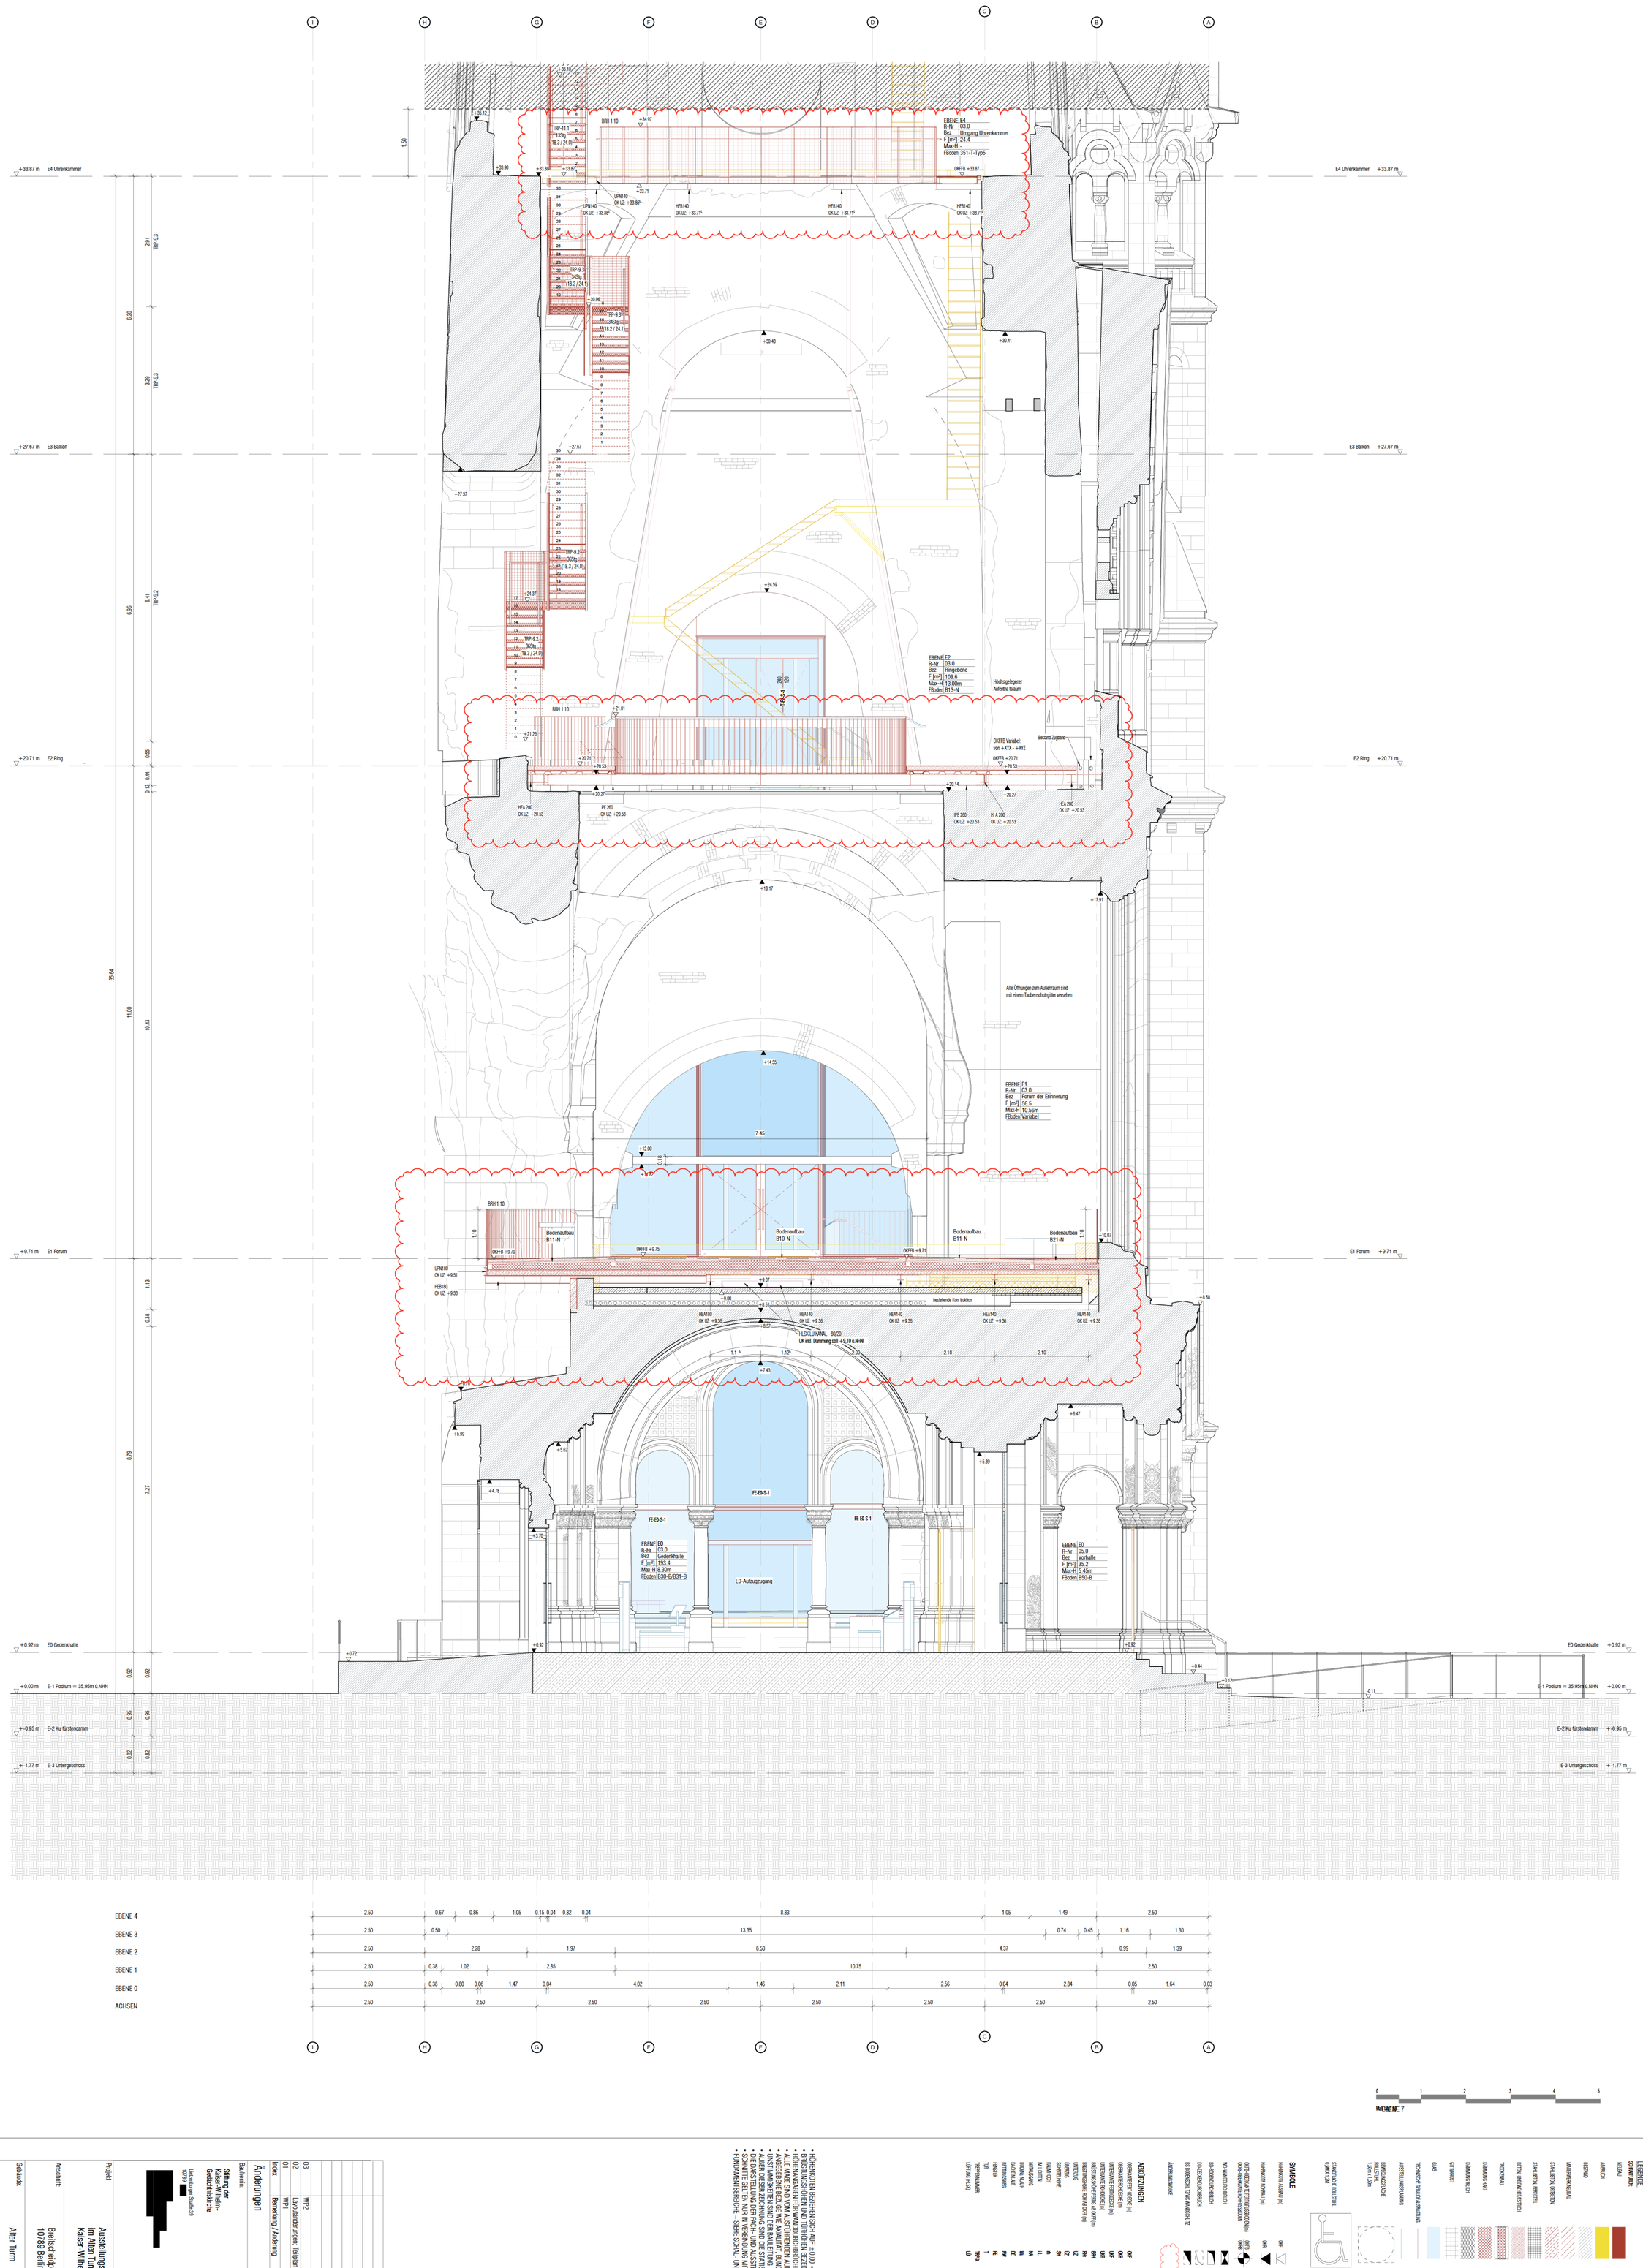

LEGENDE
SCHRAFFUREN
NEUBAU
ABBRUCH
BESTAND
MAUERWERK NEUBAU
STAHLBETON, DIVERSITÄTEN
STAHLBETON, FERTIGTEIL
BETON, UNBEWEHRTES FÜLLBETON
TROCKENBAU
SUMMARISCHER ABBRUCH
GITTERROST
GLAS
TECHNISCHE EBENEN ÖFFNUNGSTIEFE
AUSSTELLUNGSFLÄCHE
BEWEGUNGSFLÄCHE
FLUCHTWEG
SYMBOLE
RAUMHÖHE AUSGEW (m)
RAUMHÖHE ROHBAU (m)
ÖFFN.ÜBERHÖHE FERTIGFUSSBODEN (m)
ÖFFN.ÜBERHÖHE ROHFUSSBODEN
MÖ-WANDÜBERSCHNITT
EB-BÖDENÜBERSCHNITT
DG-DECKENÜBERSCHNITT
EB-BÖDENÖFFN. ETW/WANDÖFFN. TZ
ANSICHTSÖFFNUNG
ÖFF
ÖFF
ÖFFN
ÖFFN
ABKÜRZUNGEN
UNTERZUG UZ
OBERZUG OZ
SCHIEBETÜRANTRIEB SR
RAUMHÖHE RH
MÜLLSCHLUCKER MS
WANDANSCHLUSS WA
BODENKANALAUF BK
DACHENTWÄSSERUNG DE
BETRÄGERWEG BW
FENSTER FE
TÜR TÜ
TREPPENMANNER TM
LÜFTUNG INLSCH. LÜ
BAUTEILKATALOG
Decken / Horizontale Bauteilabdeckungen
D10 - N: Stahlkonstruktion Hohlkastenboden E1 Mitte
D11 - N: Stahlkonstruktion Hohlkastenboden E1 Mitte
D12 - N: Stahlkonstruktion Hohlkastenboden E1 Mitte
D13 - N: Stahlkonstruktion Hohlkastenboden E1 Mitte
D14 - N: Stahlkonstruktion HEB 220 im Deckenbereich E1 Mitte
D20 - N: Stahlkonstruktion HEB 220 im Auskragungsbereich E1 Mitte
D21 - N: Stahlkonstruktion E2 Nord - Balkon
D30 - N: Stahlkonstruktion E2 Süd
D31 - N: Stahlkonstruktion E4 Uhrenkammer
D32 - N: Stahlkonstruktion E6.2 Panoramagang
D40 - N: Stahlkonstruktion E2 - Balkon
D50 - N: Stahlkonstruktion E-3 Kellerdecke
D60 - N: Metallrost E-3 technikraum
BAUTEILKATALOG
Decken / Horizontale Bauteilabdeckungen
B10 - N: Vergussboden E1 Zentrum - Mitte
B11 - N: Vergussboden E1 Mitte - Rand
B12 - N: Vergussboden E-1 Treppenturm Nord
B13 - N: Vergussboden E2 Mitte
B20 - N: Zweigboden E1 Rand
B21 - N: Zweigboden E4 Turmumschen
B14 - N: Vergussboden E4 Turmumschen
B15 - N: Vergussboden E2 Nord - Balkon
B30 - B: Mosaikboden E0 (Schwechten)
B31 - B: Mosaikboden E1 (Eremann)
B32 - B: Mosaikboden E1 (Eremann) - Reparatur
B33 - B: Fur. Treppenlinie E1 Nord und Süd - Reparatur
B40 - N: Sauberfläurzone E0
B50 - B: Kopfsteinpflaster E0 Ost
B60 - B: Kiefelplatte E0 (Übergang Nord und Süd
B70 - B: Kiefelplatte E2 Auftrittsbereich
B80 - N: Gitterrost E6.2 Auftrittsbereich
B82 - N: Gitterrost E6.2 Glocken
Wände / Vertikale Bauteilabdeckungen
W10 - N: Stahlkonstruktion Hohlkastenboden E1 Mitte
