2241

SCHNITT DD-1

1 : 50

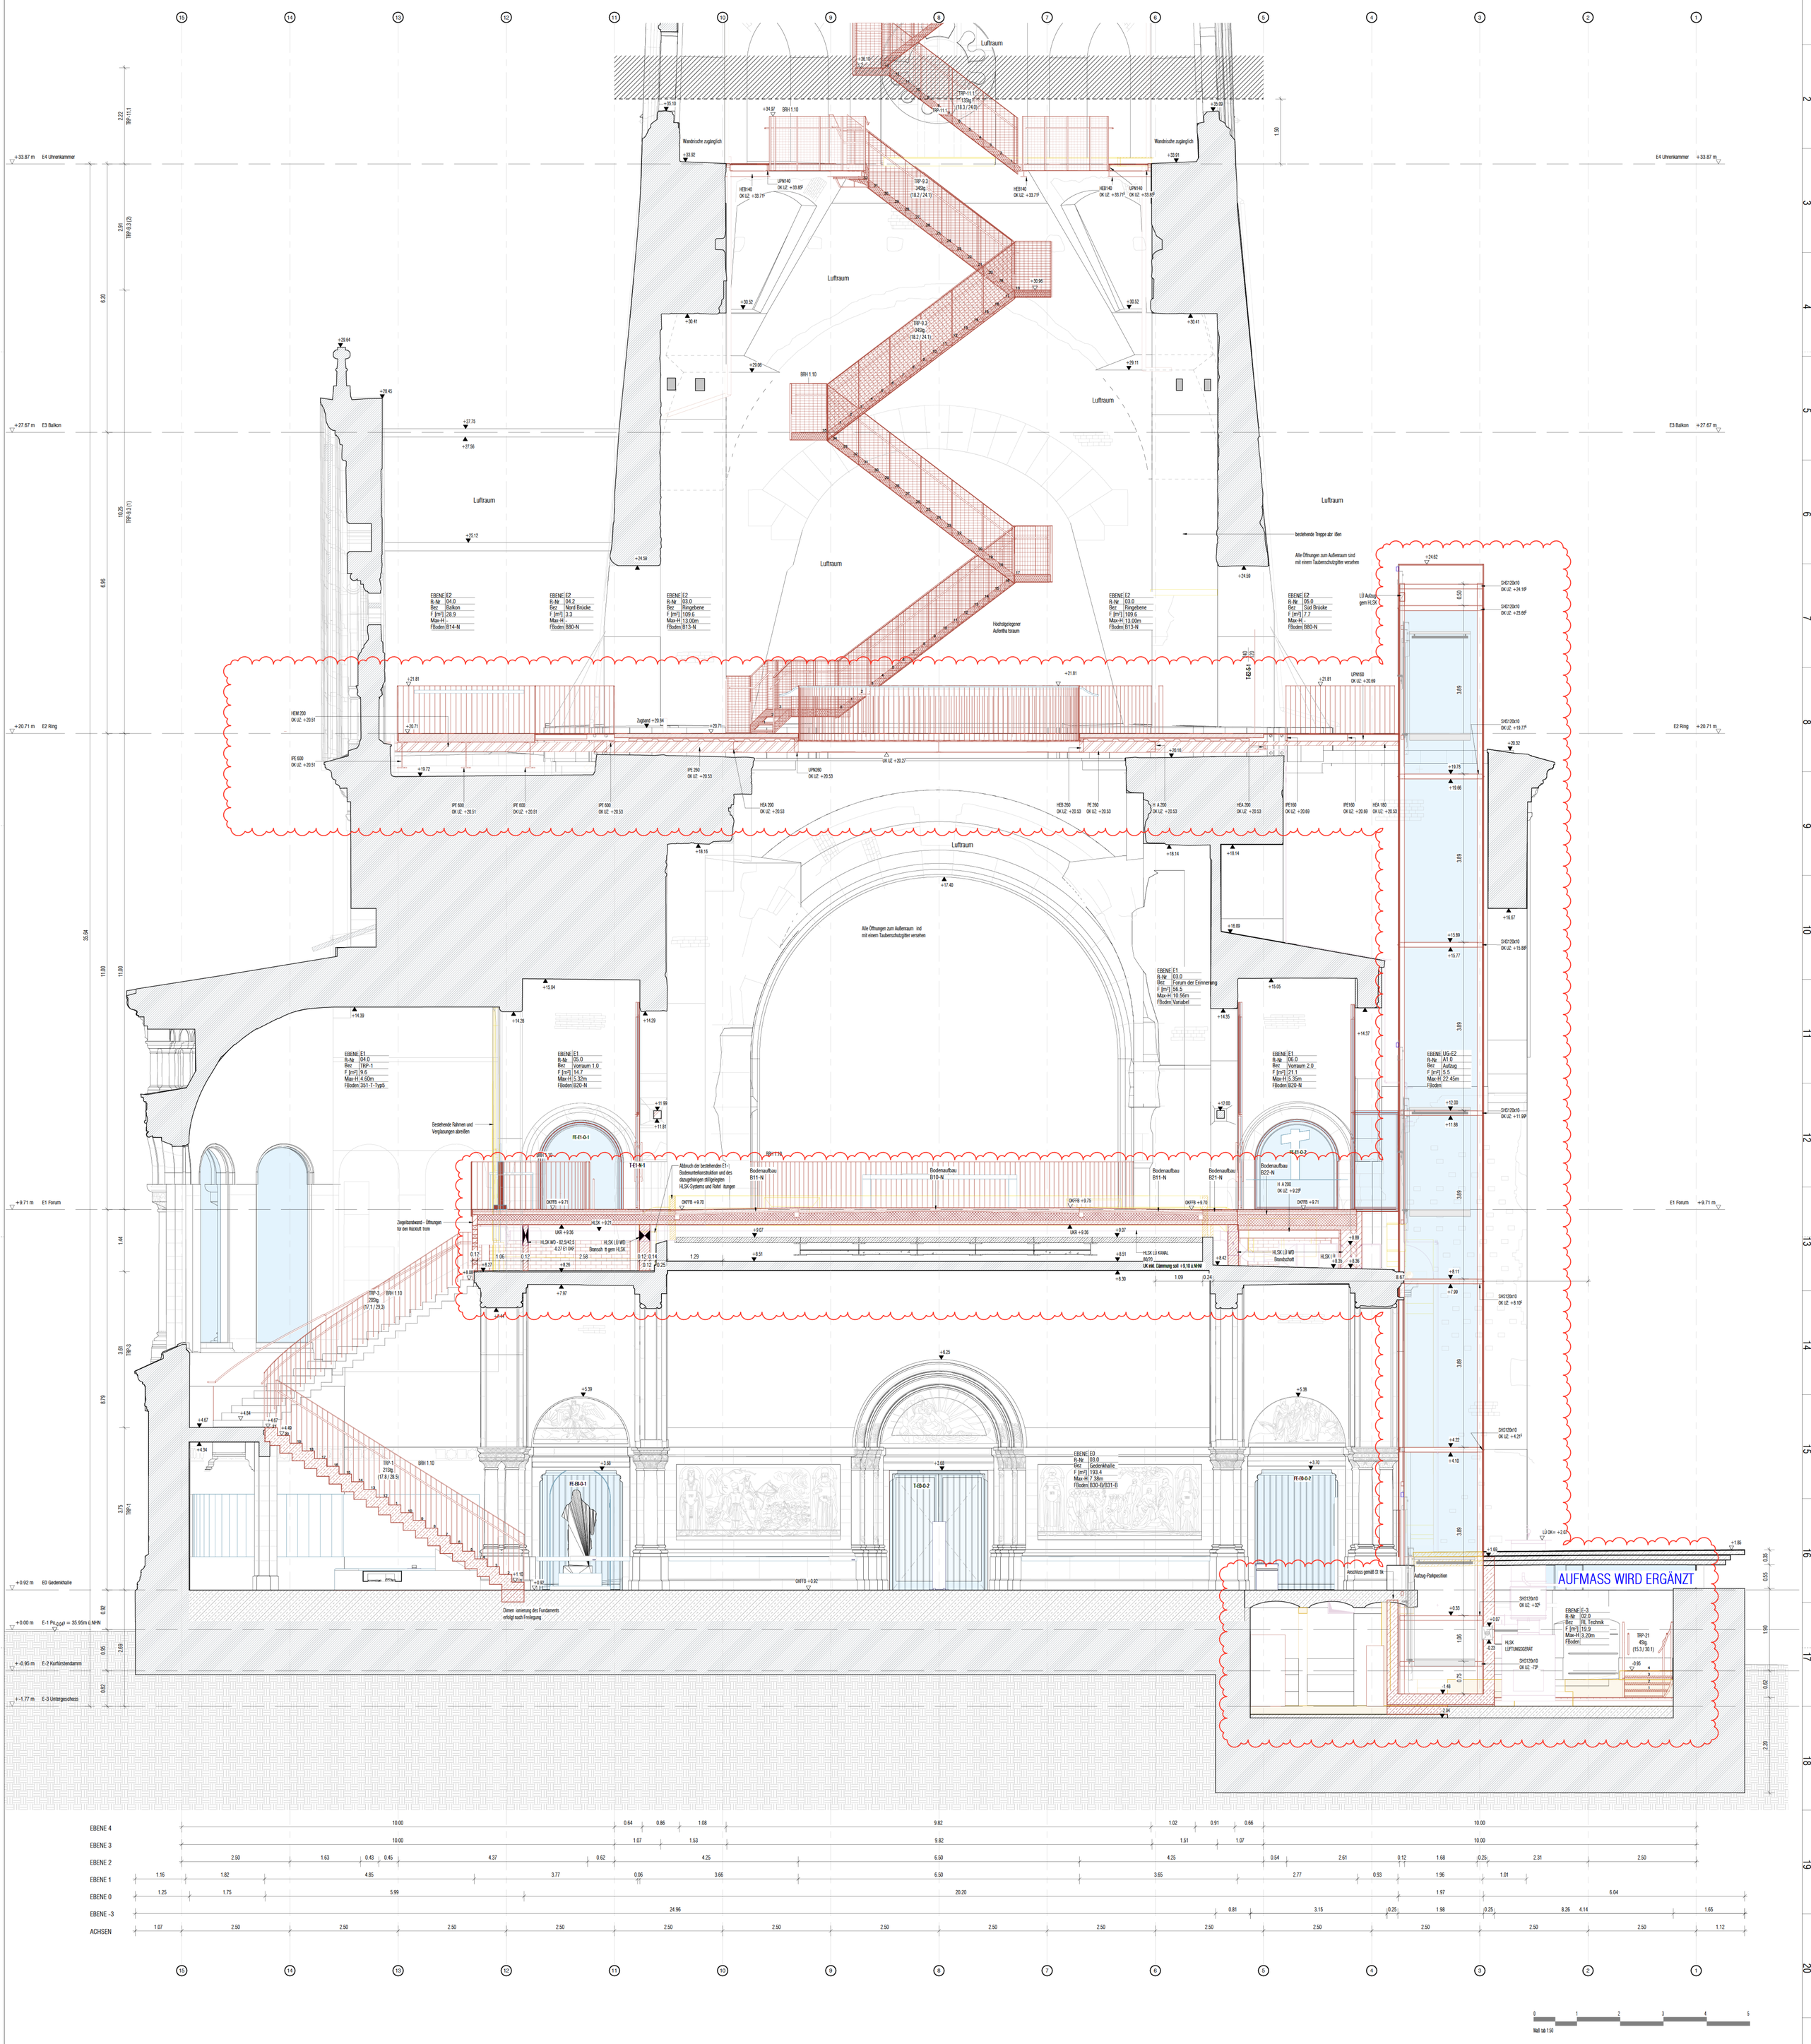

LEGENDE

SCHRAFFUREN

NEUBAU
ABBRUCH
BESTAND
MAUERWERK NEUBAU
STAHLBETON, DÜNNBETON
STAHLBETON, FERTIGTEIL
BETON, UNBEWEHRT/STEINZEUG
TROCKENBAU
DÄMMUNG HART
DÄMMUNG WEICH
GITTERROST
GLAS
TECHNISCHE EINBAUTEN/ÖFFNUNG
AUSSTELLUNGSFLÄCHE/-ANFANG
BEWEGUNGSFUGE
ESTRICH
1.50m / 1.0m

SONSTIGE DARSTELLUNG
GEMÄ 1:250

SYMBOLE

HÖHENKOTE AUS DWG (m)
HÖHENKOTE ISOMETRIE (m)
OKFB=OBERKANTE FERTIGFSSBODEN (m)
OKRB=ROHBAUMAß ROHFSSBODEN
MG MAUERSCHARBRUCH
BS BAUSCHAUFNERBRUCH
DG DECKENAUFNERBRUCH
BS BODENSCHL EITNEV MAUERZIEL TZ
ANSCHNEIDEKANTE

ABKÜRZUNGEN

OBERKANTE FERTIGDECKE (m)
OBERKANTE ROHDECKE (m)
UNTERKANTE FERTIGDECKE (m)
UNTERKANTE ROHDECKE (m)
BESCHNEIDUNG FERTIG AB OKFF (m)
BESCHNEIDUNG ROHBAU AB OKFF (m)
UNTERZUG
OBERZUG
SCHÜRZENWAND
WANDANSCH
WÄLZLAGER
WELLLAGERING
BODENPLATTE
BODENPLATTE AUF
DACHPLATTE AUF
RETTUNGSWEG
FENSTER
TÜR
TREPPENRAUMER
LÜFTUNG (HLSK)

OKF
OKR
UKF
UKR
BRH
PAR
PAN
ZU
ZO
HS
ÖF
TL
WL
RE
BE
RM
DE
FE
T
TREX
LÜ

BAUTEILKATALOG

Böden / Horizontale Bauteilaufbauten

B10 - N: Verpsstoßen E1 Zentrum - Mitte
B11 - N: Verpsstoßen E1 Mitte - Rand
B12 - N: Verpsstoßen E1 Treppenturm Nord
B13 - N: Verpsstoßen E2 Mitte
B14 - N: Verpsstoßen E4 Balkon
B15 - B: Verpsstoßen E4 Turmzimmerchen
B20 - N: Ziegelboden E1 Innen
B21 - N: Ziegelboden E1 Rand
B30 - B: Mosaikboden E0 (Schwechten)
B31 - B: Mosaikboden E1 (Germania)
B32 - B: Mosaikboden E1 (Germania) - Reparatur
B33 - B: Flur Treppenturme E1 Nord und Süd - Reparatur
B40 - N: Sauberlaufzone E0
B50 - B: Kopfsteinpflaster E0 Ost
B60 - N: Autoplatte
B70 - N: Gitterrost E2 Übergang Nord und Süd
B81 - N: Gitterrost E2 Aufzugbereich
B82 - N: Gitterrost E6.2 Glocken

Decken und Dächer / Horizontale Bauteilaufbauten

D10 - N: Stahlkonstruktion Hohlraumboden E1 Mitte
D11 - N: Stahlkonstruktion Hohlraumboden E1 Mitte
D12 - N: Stahlkonstruktion Hohlraumboden E1 Nord
D13 - N: Stahlkonstruktion HEB 220 im Deckenbereich E1 Mitte
D14 - N: Stahlkonstruktion HEB 220 im Auskragungsbereich E1 Mitte
D20 - N: Stahlkonstruktion HEB 220 im Deckenbereich E1 Nord
D21 - N: Stahlkonstruktion E2 Nord - Balkon
D30 - N: Stahlkonstruktion E2 Süd
D31 - N: Stahlkonstruktion E4 Uhrenkammer
D32 - N: Stahlkonstruktion E6.2 Panoramaumgang
D40 - N: Stahlkonstruktion E2 Nord - Balkon
D50 - B: Stahlkonstruktion E2 Nord - Balkon
D60 - B: Metallsatz E-3 Technikraum

- HÖHENKOTEN BEZIEHEN SICH AUF ±0.00 = +35.95M Ü.NHN.
- BRÜSTUNGSHÖHEN UND TÜRHÖHEN BEZEICHNEN FERTIGMAÜE BEZOGEN AUF OK BRÜSTUNG.
- ÖFFNUNGSMAÜE BEZIEHEN SICH AUF ±0.00 = +35.95M Ü.NHN.
- ALLE MAÜE SIND VOM AUSFÜHRENDEN AUF DER BAUSTELLE ZU PRÜFEN.
- ANGEGEBENE BEZÜGE WIE ANVIALITÄT, BÜNDIGKEIT ETC. GEHEN VOR MAÜANGABEN.
- UNSTIMMIGKEITEN SIND DER BAULEITUNG UNVERZÜGLICH MITZUTEILEN. FÜR MANGELHAFTE ALLEIN DER AUFTRAGNEMER.
- AUBER DESSER ZEICHNUNG SIND DIE STATISCHE BERECHNUNG MIT POSITIONS- SCHAL- UND BEWEHRUNGSPLÄNEN VERBINDLICH.
- SCHLITZE BELIEBIG NACH STATISCHEN ANGABEN ERFOLGT NACH RÜCKSPRACHE MIT DEM ARCHITEKTEN.
- SCHLITZE BELIEBIG NACH ANGABEN DER HAUSTECHNIKER ERFOLGT NACH RÜCKSPRACHE MIT DEM ARCHITEKTEN.
- FUNDAMENTBEREICHE - SIEHE SCHAL- UND BEWEHRUNGSPLÄNE.

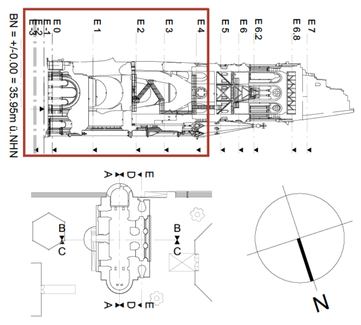

Index	Änderungen	Bearbeitung / Änderung	Datum	Gez/Gepr.
03	WP2	Lagnoldarstellungen, Teilplan 3 Schnitte & Ansichten erstellt.	30.04.26	MB, KA, AL/BB
02	WP1	Lagnoldarstellungen, Teilplan 3 Schnitte & Ansichten erstellt.	19.02.26	MB
01	WP1	Lagnoldarstellungen, Teilplan 3 Schnitte & Ansichten erstellt.	09.02.26	MB

Bauherrin:
Stiftung der Kaiser-Wilhelm-Gedächtniskirche
Lietzenburger Straße 39
10789 Berlin
Vertreten durch:
[redacted]

Entwurfsverfasserin:
[redacted]

Projekt:
Ausstellungserweiterung und -erweiterung im Alten Turm der Kaiser-Wilhelm-Gedächtnis-Kirche in Berlin

Anschrift:
Breitscheidplatz 1,
10789 Berlin

Gebäude:
Alter Turm

Maßnahme:
KWG - Teilprojekt C (TP C)

Planart:
Schnitt - Vertikalschnitt

Planbezeichnung:
SCHNITT - Teilplan DD-1

VORABZUG

Plan-Nr.: 1a0 2241	Erst.: 09.02.26	Index: 03	
Maßstab: 05:1	Gez./Gepr.: MB, EC, KA/ BB	LPH 5 - Ausführungsplanung	

Blattgröße: 1189x841 mm (DIN A0):
Layout/Planbezeichnung: KWG-C-DR- 5-SN-2241