2251

SCHNITT EE-1

1 : 50

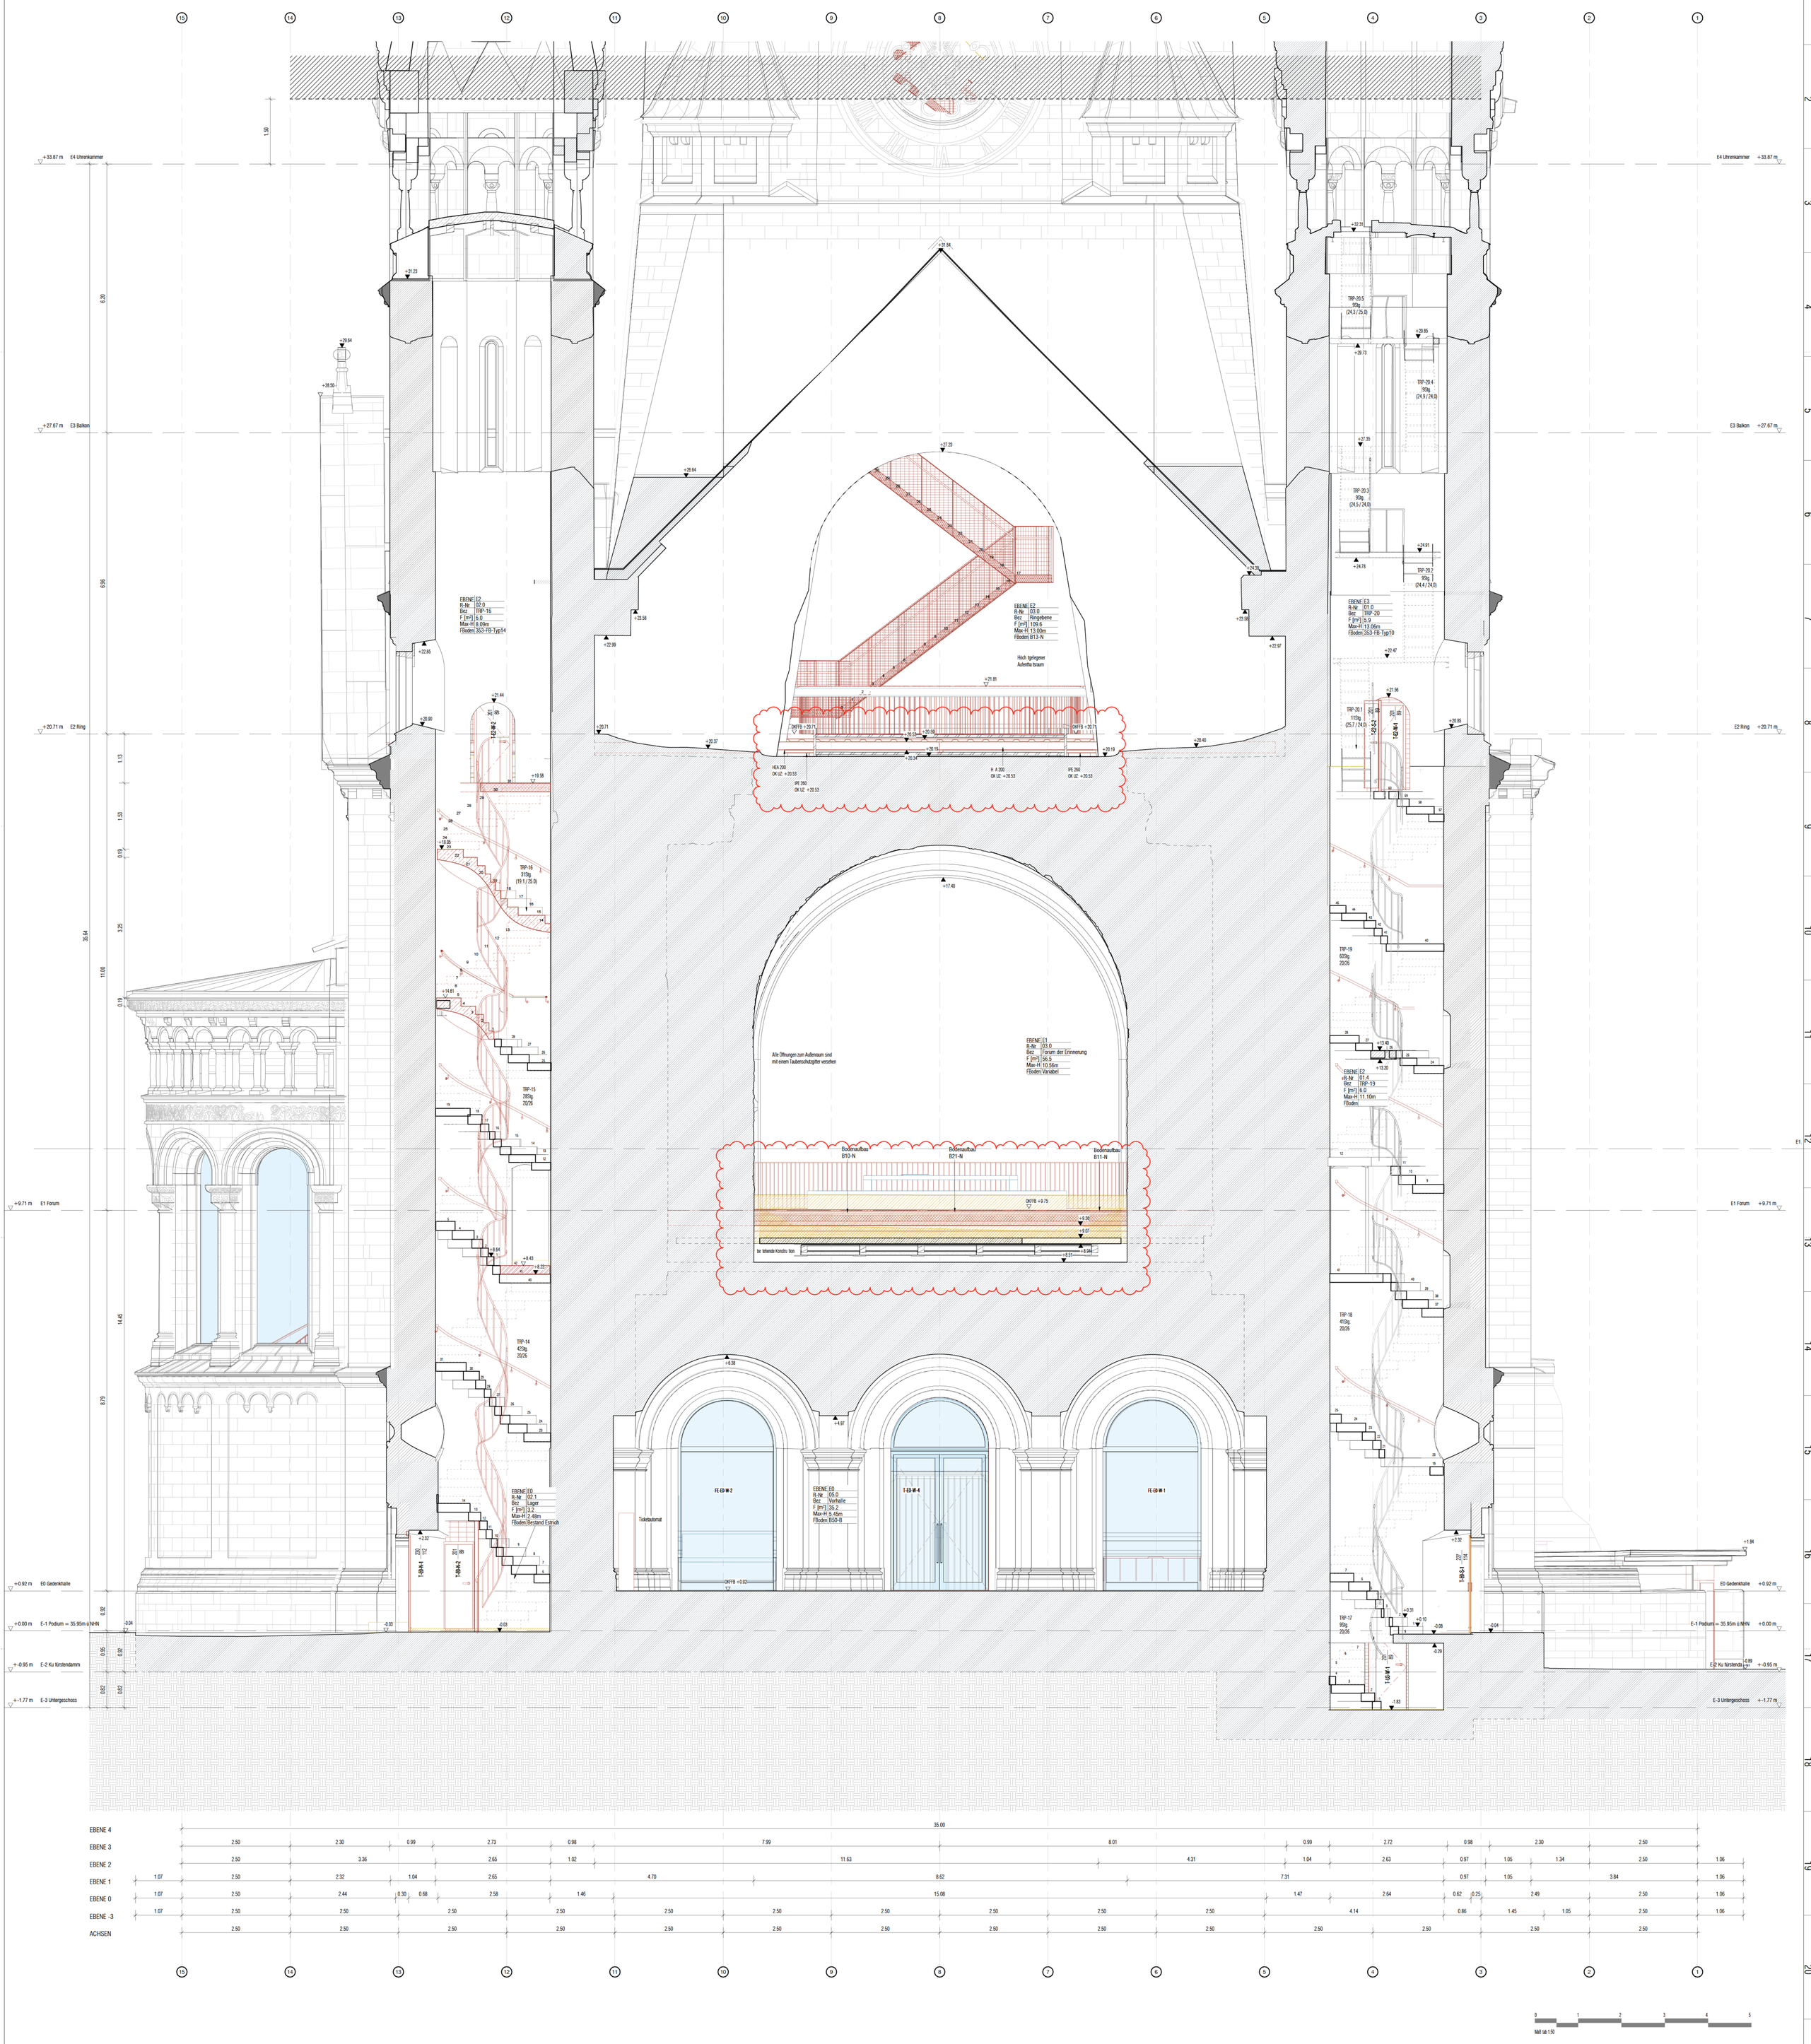

LEGENDE

SCHRAFFUREN

- NEUBAU
- ABBRUCH
- BESTAND
- MAUERWERK NEUBAU
- STAHLBETON, QUERSCHN.
- STAHLBETON, FERTIGTEIL
- BETON, UNBEWEHRT/STÜTZBETON
- TROCKENBAU
- DÄMMUNG UNTERDECKE
- DÄMMUNG WECHSELBELAG
- GITTERROST
- GLAS
- TECHNISCHE EBENEN/ÖFFNUNG
- AUSSTELLUNGSFLÄCHE/AUFBAUTEN
- BEWEGUNGSFUGE
- ESTRICHFUGE
- 1.50m x 1.50m
- ESTRICHFUGE BALLSTAHL
- 5.0M X 1.5M

SYMBOLE

- NIVEAUKOTE AUSSEN (m) — OKF
- NIVEAUKOTE INNEN (m) — OKR
- ÖFFN.ÜBERSAMKT FERTIGFEBSTÖCKN (m) — OKFB
- ÖFFN.ÜBERSAMKT ROHBAUÖFFNUNG (m) — OKRB
- MR. MAUERÖFFNUNGSMASS
- BS. ÖFFNUNGSMASS
- DS. ÖFFNUNGSMASS
- BE. ÖFFNUNGSMASS TÜRE/WINDOW TZ
- ABZEICHNUNGSACHSE

ABKÜRZUNGEN

OBERKANTE FERTIGBÖDEN (m)	OKF
OBERKANTE ROHBÖDEN (m)	OKR
UNTERKANTE FERTIGDECKE (m)	UKF
UNTERKANTE ROHDECKE (m)	UKR
BRÜSTUNGSHÖHE FERTIG AB OKFF (m)	BRH
BRÜSTUNGSHÖHE ROH AB OKRF (m)	BRH
ÜBERSTAND	ÜS
ÜBERZUG	ÜZ
SCHIEBETÜRE	SR
MAUERWERK	W
TÜR	TL
WANDANSCHLUSS	WA
SACHZEICHNUNG	SZ
RETTUNGSWEG	RW
FENSTER	FE
TÜR	T
TREPPENRAUMTÜR	TRFK
LÜFTUNG (HEIZK)	LÜ

ANMERKUNGEN

- HÖHENKOTEN BEZIEHEN SICH AUF ±0.00 = +35.95M Ü.NHN.
- BRÜSTUNGSHÖHEN UND TÜRHÖHEN BEZIEHEN ROHBAUMAÑE BEZOGEN AUF OKFF, FENSTERHÖHEN BEZOGEN AUF OK BRÜSTUNG.
- ROHBAUMAÑE SIND ÜBERWIEGEND AUS DEN ARCHITEKTENPLÄNEN ENTNOMMEN.
- ALLE MAÑE SIND VOM AUSFÜHRENDEN AUF DER BAUSTELLE ZU PRÜFEN.
- ANGEGEBENE BEZÜGE WIE AXXUATIAT, BÜNDIGKEIT ETC. GEHEN VOR MAÑANGABEN.
- UNSTIMMIGKEITEN SIND DER BAULEITUNG UNVERZÜGLICH MITZUTEILEN. FÜR MÄNGELEN HAFTET ALLEIN DER AUFTRAGNEHMER.
- ÄNDERUNGEN VOR AUSFÜHRUNG SIND DER BAULEITUNG ZUR FREIGABE VORZULEGEN.
- AUBER DEESER ZEICHNUNG SIND DIE STATISCHE BERECHNUNG MIT POSITIONS-, SCHAL- UND BEWEHRUNGSPLÄNEN VERBINDLICH.
- DIE ÖFFNUNGSMASSE FÜR FENSTER, TÜREN, TORE, ROLLLADENKÄSTEN ETC. SIND VOM ZUSTÄNDIGEN FACHPLANER ZU ERMITTELN.
- SCHWITZWASSERBILDUNG AUFGRUNDE MANGELNDER WÄRMEDÄMMUNG ODER ANDERER UNSACHGEMÄßER ARCHITEKTURLÖSUNGEN ist NACHRECHTLICH VERBINDLICH SIND DIE PLÄNE DES ÖFFENTLICHEN PLANERS.
- FUNDAMENTVERBÄNDE - SIEHE SCHAL- UND BEWEHRUNGSPLÄNE.

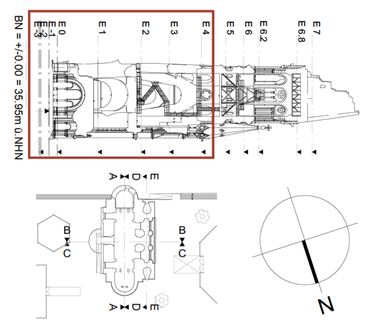

BAUTEILKATALOG

Böden / Horizontale Bauteiloberflächen

- B10 - N: Verpackboden E1 Zentrum - Mitte
- B11 - N: Verpackboden E1 Mitte - Hand
- B12 - N: Verpackboden E1 Treppenturm Nord
- B13 - N: Verpackboden E2 Mitte
- B15 - B: Verpackboden E4 Turmuhrmächen
- B20 - N: Zeigelboden E1 Rand
- B21 - N: Zeigelboden E1 Innen
- B30 - B: Mosaikboden E0 (Schwellen)
- B31 - B: Mosaikboden E1 (Gemälde)
- B32 - B: Mosaikboden E1 (Gemälde) - Reparatur
- B33 - B: Bur. Treppenturme - E1 Nord und Süd - Reparatur
- B40 - N: Sauberlaufzone E0
- B50 - B: Kopfsteinpflaster E0 Ost
- B60 - N: Autoplatine
- B70 - N: Gitterrost E2 (Übergang Nord und Süd
- B81 - N: Gitterrost E2 Aufzugskeisch
- B82 - N: Gitterrost E6.2 Gärden

Decken und Dächer / Horizontale Bauteiloberflächen

- D10 - N: Stahlkonstruktion Hohlkammdoden E1 Mitte
- D11 - N: Stahlkonstruktion Hohlkammdoden E1 Mitte
- D12 - N: Stahlkonstruktion Hohlkammdoden E1 Nord
- D12 - N: Stahlkonstruktion Hohlkammdoden E1 Süd
- D13 - N: Stahlkonstruktion HEB 220 im Deckenbereich E1 Mitte
- D24 - N: Stahlkonstruktion HEB 220 im Auskleidungsbereich E1 Mitte
- D20 - N: Stahlkonstruktion E2 Mitte
- D21 - N: Stahlkonstruktion E2 Nord - Balkon
- D30 - N: Stahlkonstruktion E2 Süd
- D31 - N: Stahlkonstruktion E4 Uhrenkammer
- D32 - N: Stahlkonstruktion E6.2 Panoramaumgang
- D50 - B: Stahlbeton E2 Nord - Balkon
- D60 - B: Stahlbeton E2 Mitte
- D60 - B: Metalldach E3 Technikraum

Index	Änderungen	Datum	Gez/Gepr
03	WP2	30.04.26	MB, KA, AURB
02	Layoutanderungen: Teilplan 3 Schnitte & Ansichten entfällt	19.02.26	MB
01	WP1	09.02.26	MB

Bauherrin:
Stiftung der Kaiser-Wilhelm-Gedächtniskirche
Lietzenburger Straße 39
10789 Berlin

Entwurfsverfasserin:
[redacted]

Projekt:
Ausstellungsneuplanung und -erweiterung im Alten Turm der Kaiser-Wilhelm-Gedächtnis-Kirche in Berlin

Anschrift:
Breitscheidplatz 1,
10789 Berlin

Gebäude:
Alter Turm

Mitbeteiligte:
KWG - Teilprojekt C (TP C)

Planart:
Schnitt - Vertikalschnitt

Planbezeichnung:
SCHNITT - Teilplan EE-1

VORABZUG

Plan-Nr.: 1.40 2251	Erst.: 09.02.26	Index: 03	
Maßstab: 05:1	Gez./Gepr.: MB, EC, KA/ BB	LPH 5 - Ausführungsplanung	

Blattgröße: 1189x841 mm (DIN A0):
Layout/Planbezeichnung: KWG-C-Q5_5.5N-2251