2252

SCHNITT EE-2

1 : 50

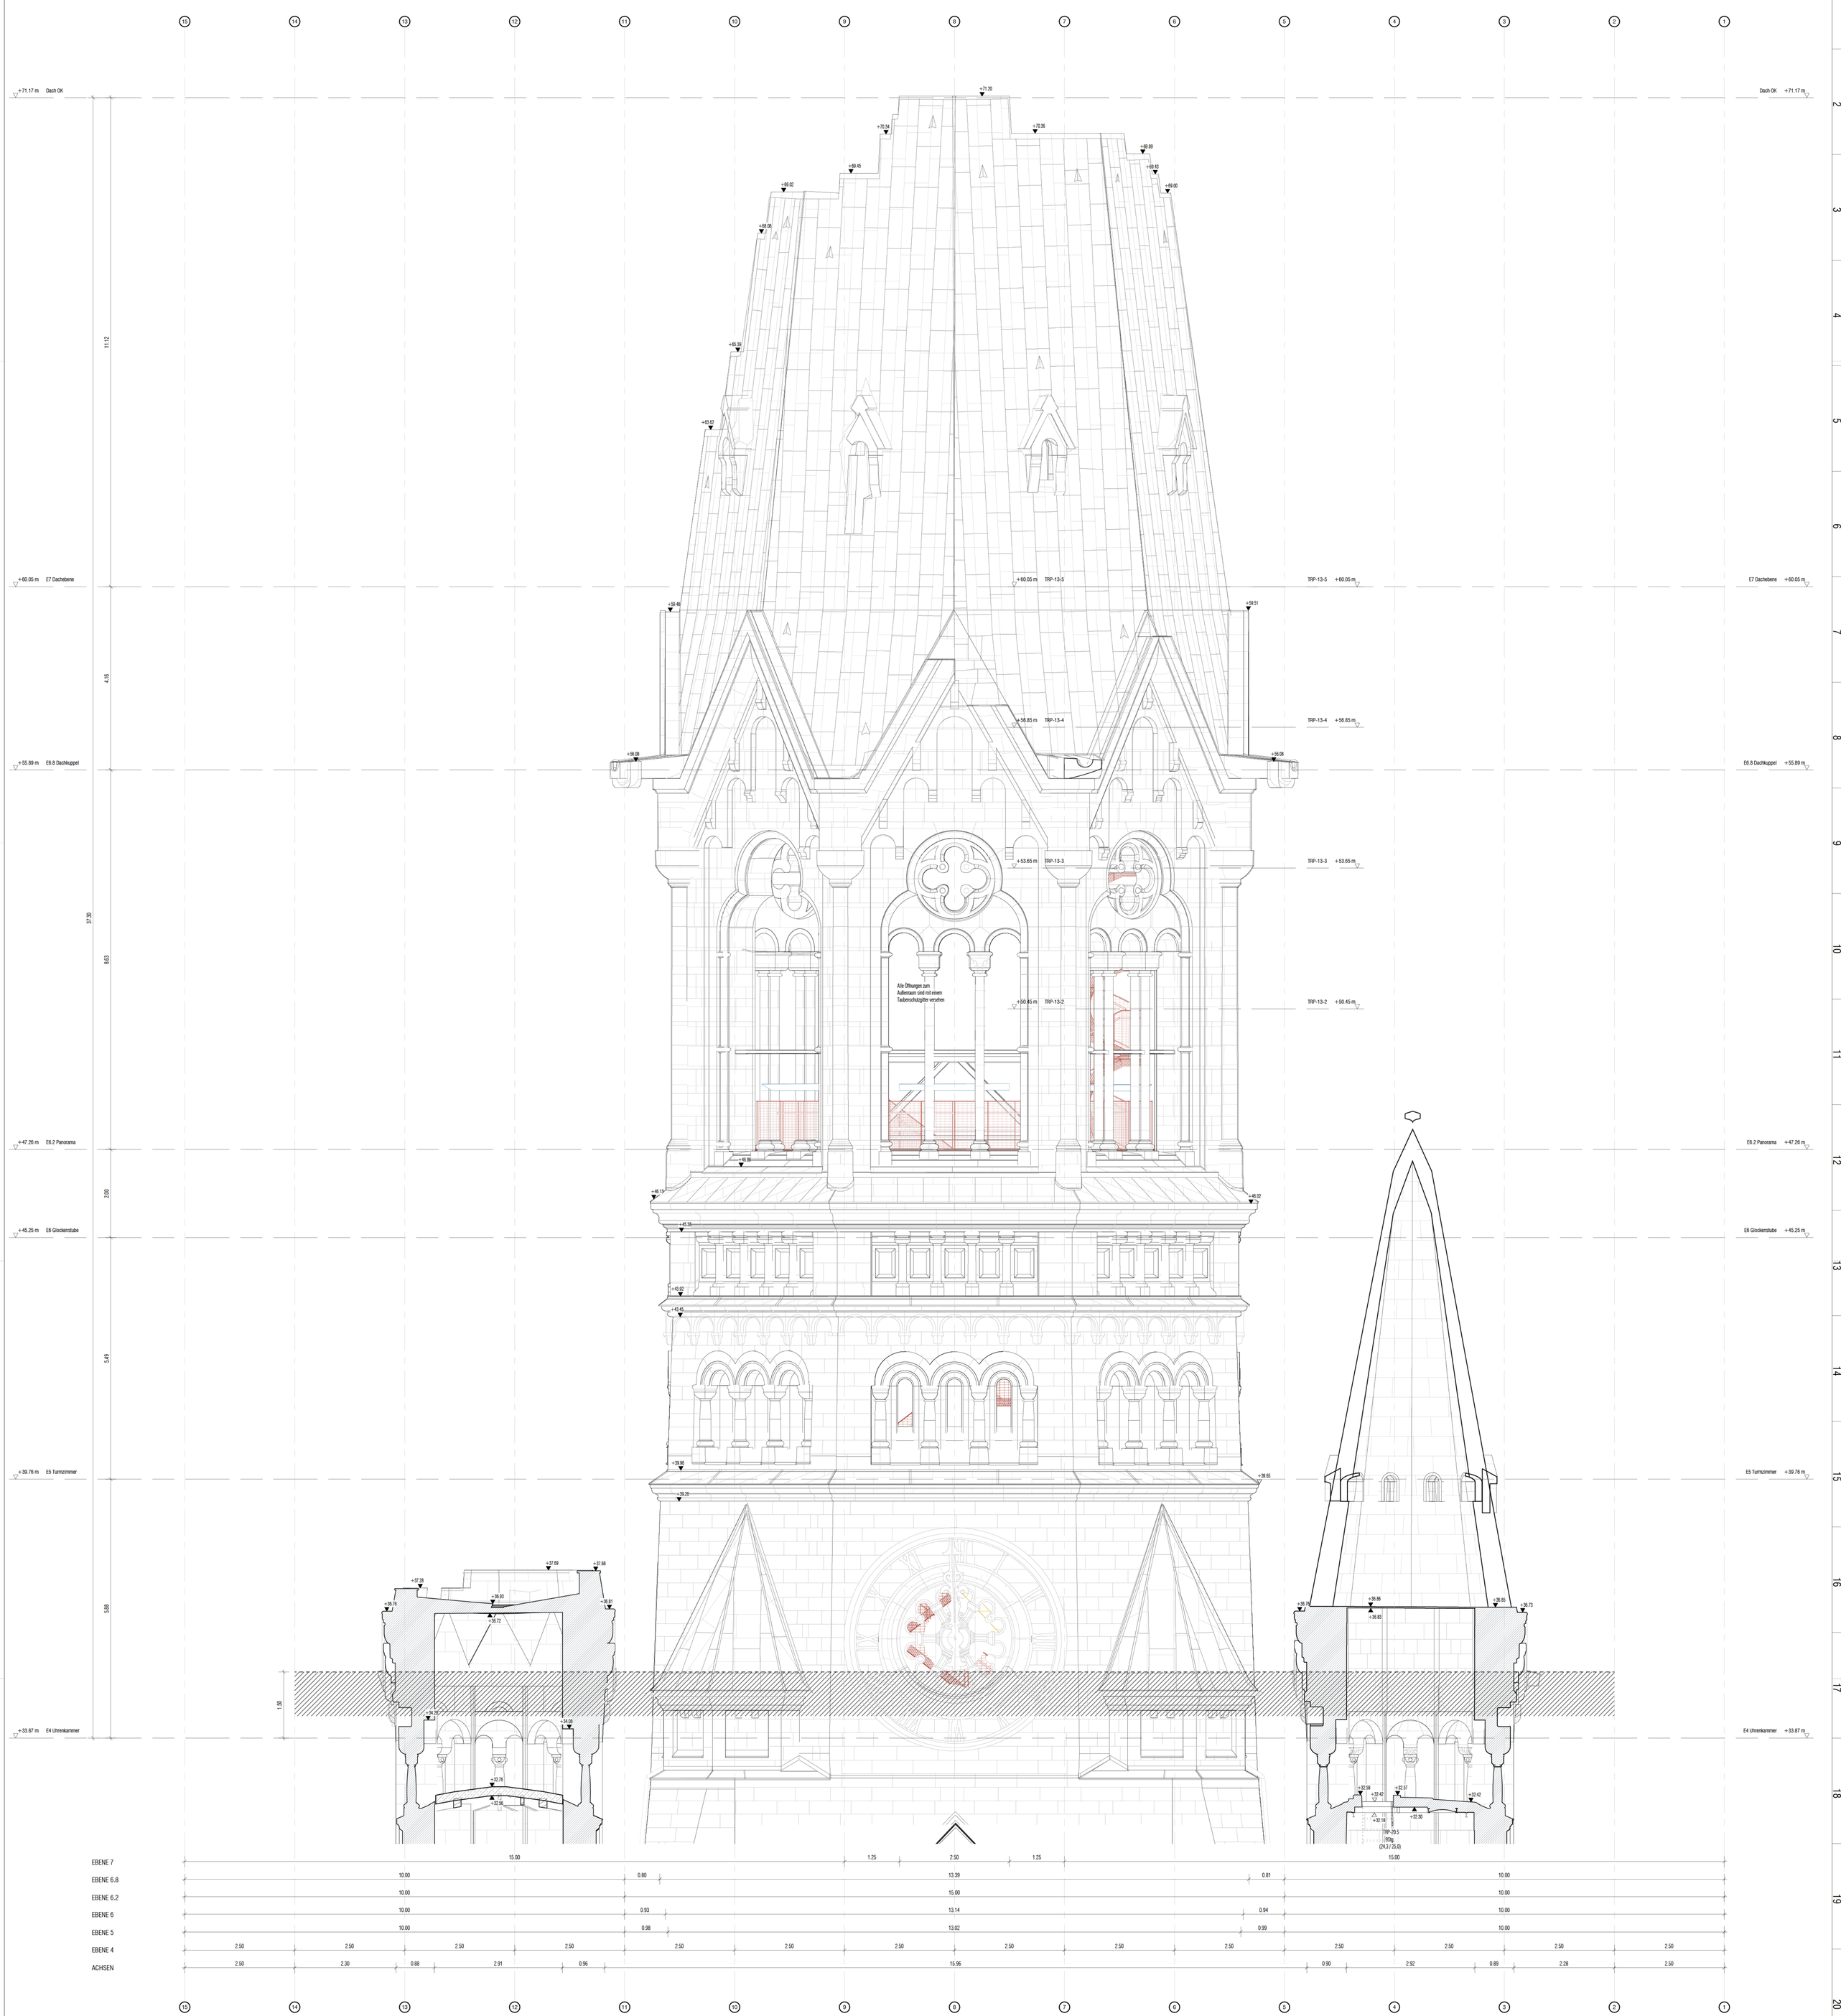

LEGENDE.
SCHRAFFUREN.
NEUBAU
ABBRUCH
BESTAND
MAUERWERK NEUBAU
STAHLBETON, VERBETON
STAHLBETON, FERTIGTEIL
BETON, UNTERWASSERBETON
TROCKENBAU
DÄMMUNG HART
DÄMMUNG WEICH
GITTERROST
GLAS
TECHNISCHE GEBÄUDEAUSRÜSTUNG
AUSSTELLUNGSANLAGE
BEWEGUNGSFUGE
Bodenfliesen 15cm x 15cm
SYMBOLE
HÖHENKOTE AUSBAU (m)
HÖHENKOTE ROHBAU (m)
ÖFFN.-GEBRÄUMTE FERTIGBÖDEN (m)
OKFB
OKRB
OKFF
OKRF
OKFB
UKB
ÖFFN.-GEBRÄUMTE ROHBÖDEN (m)
WD-ANSCHLUSSPUNKT
BD-ÖFFNUNG/PUNCH
DD-ÖFFNUNG/PUNCH
BS-ÖFFNUNG, TÄNG.WANDSCH.-TZ
ANSCHNAUMSPEICHER
SYMBOLE
ABKÜRZUNGEN
OBERKANTE FERTIGDECKE (m)
OBERKANTE ROHDECKE (m)
UNTERKANTE FERTIGDECKE (m)
UNTERKANTE ROHDECKE (m)
BRÜSTUNGSHÖHE FERTIG AB OKFF (m)
BRÜSTUNGSHÖHE ROH AB OKFF (m)
UNTERZUG
ÜBERZUG
SCHIEFSTAHNE
RAUMHÖCH
AUSSENTÜR
WÄNDEÖFFNUNG
BÖSCHUNG AUF
DACHRINNE
FENSTER
RETTUNGSWEG
TÜR
TREPPENRAUMER
LÜFTUNG (KSA)
OKF
OKB
UKF
UKB
ÜBR
SHN
RH
BÖ
UL
WA
AR
AU
AÖ
SW
RR
FE
T
TREX
LÜ
ABKÜRZUNGEN
• HÖHENKOTEN BEZIEHEN SICH AUF ±0.00 = +35.95M ÜNHN.
• BRÜSTUNGSHÖHEN UND TÜRHÖHEN BEZIEHEN HIERZU ROHBAUMAÜE BEZOGEN AUF OKFF. FENSTERHÖHEN BEZOGEN AUF OK BRÜSTUNG.
• ROHBAUMAÜE SIND VORBEHALTLICH STATISCHER BERECHNUNG ZU PRÜFEN.
• ALLE MAÜE SIND VOM AUSFÜHRENDEN AUF DER BAUSTELLE ZU PRÜFEN.
• ANGEGEBENE BEZÜGE WIE AKKURAT, BENÜTZBARKEIT ETC. GEHEN VOR MAÜANGABEN.
• UNSTIMMIGKEITEN SIND DER BAULEITUNG UNVERZÜGLICH MITZUTEILEN. FÜR MANGELHAFTE ALLEIN DER AUFTRAGNEHMER.
• AUSER DESSER ZEICHNUNG SIND DIE STATISCHE BERECHNUNG MIT POSITIONS-, SCHAL- UND BEWEHRUNGSPLÄNEN VERBINDLICH.
• SCHAFFT EILLIEN VOR ERFORDERLICHEN AUSSTELLUNGEN BERÄGLICH NACHRICHTLICH. VERBINDLICH SIND DIE PLÄNE DES JEWEILIGEN PLANERS.
• DÜNNMENTBERÄCHE - SIEHE SCHAL- UND BEWEHRUNGSPLÄNE.

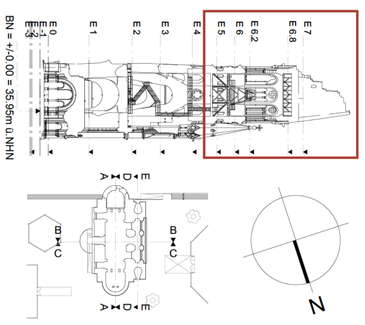

BAUTEILKATALOG

Böden / Horizontale Bauteilstudionen
B10 - N: Vergussboden E7 Zentrum - Mitte
B11 - N: Vergussboden E1 Mitte - Rand
B12 - N: Vergussboden E1 Treppenturm Nord
B13 - N: Vergussboden E2 Mitte
B14 - N: Vergussboden E4 Turmzimmer
B15 - B: Vergussboden E4 Turmzimmer
B20 - N: Zierpflboden E1 Innen
B21 - N: Zierpflboden E1 Rand
B30 - B: Mosaikboden E5 (Schwechten)
B31 - B: Mosaikboden E5 (Gottmann)
B32 - B: Mosaikboden E5 (Gottmann) - Reparatur
B33 - B: Flur Treppenturm E1 Nord und Süd - Reparatur
B40 - N: Sauberlaufzone E0
B50 - B: Kopfsteinpflaster E0 Ost
B60 - N: Aufzugsabline
B80 - N: Gitterrost E2 Übergang Nord und Süd
B81 - N: Gitterrost E2 Aufzugsbereich
B82 - N: Gitterrost E5.2 Glocken

Decken und Dächer / Horizontale Bauteilstudionen
D10 - N: Stahlconstruktion Hohlraumboden E1 Mitte
D11 - N: Stahlconstruktion Hohlraumboden E1 Mitte
D12 - N: Stahlconstruktion Hohlraumboden E1 Nord
D13 - N: Stahlconstruktion Hohlraumboden E1 Süd
D14 - N: Stahlconstruktion HEB 220 im Deckenbereich E1 Mitte
D20 - N: Stahlconstruktion HEB 220 im Auslegungsbereich E1 Mitte
D21 - N: Stahlconstruktion E2 Nord - Balkon
D22 - N: Stahlconstruktion E2 Süd
D30 - N: Stahlconstruktion E4 Uhrenkammer
D31 - N: Stahlconstruktion E4 Uhrenkammer
D32 - N: Stahlconstruktion E5.2 Panoramaumgang
D50 - B: Blechdach E2 Nord - Balkon
D60 - B: Metalldach E-3 Technikraum

Index	Änderungen	Datum	Gez/Gepr
02	Layoutänderungen, Teilplan 3 Schnitte & Ansichten entfällt	19.02.26	MB
01	WP1	09.02.26	MB
Index	Bemerkung / Änderung	Datum	Gez/Gepr

Änderungen

Bauherrin:
Stiftung der
Kaiser-Wilhelm-
Gedächtniskirche
Breitscheidplatz 1,
10789 Berlin

Entwurfsverfasserin:
[redacted]

Projekt
Ausstellungsneuplanung und -erweiterung
im Alten Turm der
Kaiser-Wilhelm-Gedächtnis-Kirche in Berlin

Anschrift:
Breitscheidplatz 1,
10789 Berlin

Gebäudeteil:
Alter Turm

Maßnahme:
KWG - Teilprojekt C (TP C)

Planart:
Schnitt - Vertikalschnitt

Planbezeichnung:
SCHNITT - Teilplan EE-2

VORABZUG

Plan-Nr.: 1ad 2252	Erst.: 09.02.26		Index: 02
Maßstab: 05:1	Gez./Gepr.: MB, EC, KV, BB		LPH 5 - Ausführungsplanung
Bestgröße: 118904841 mm (DIN A0)			
Layout/Plattenzeichnung: kwg-c-0h - 5-Sch. 2252			