


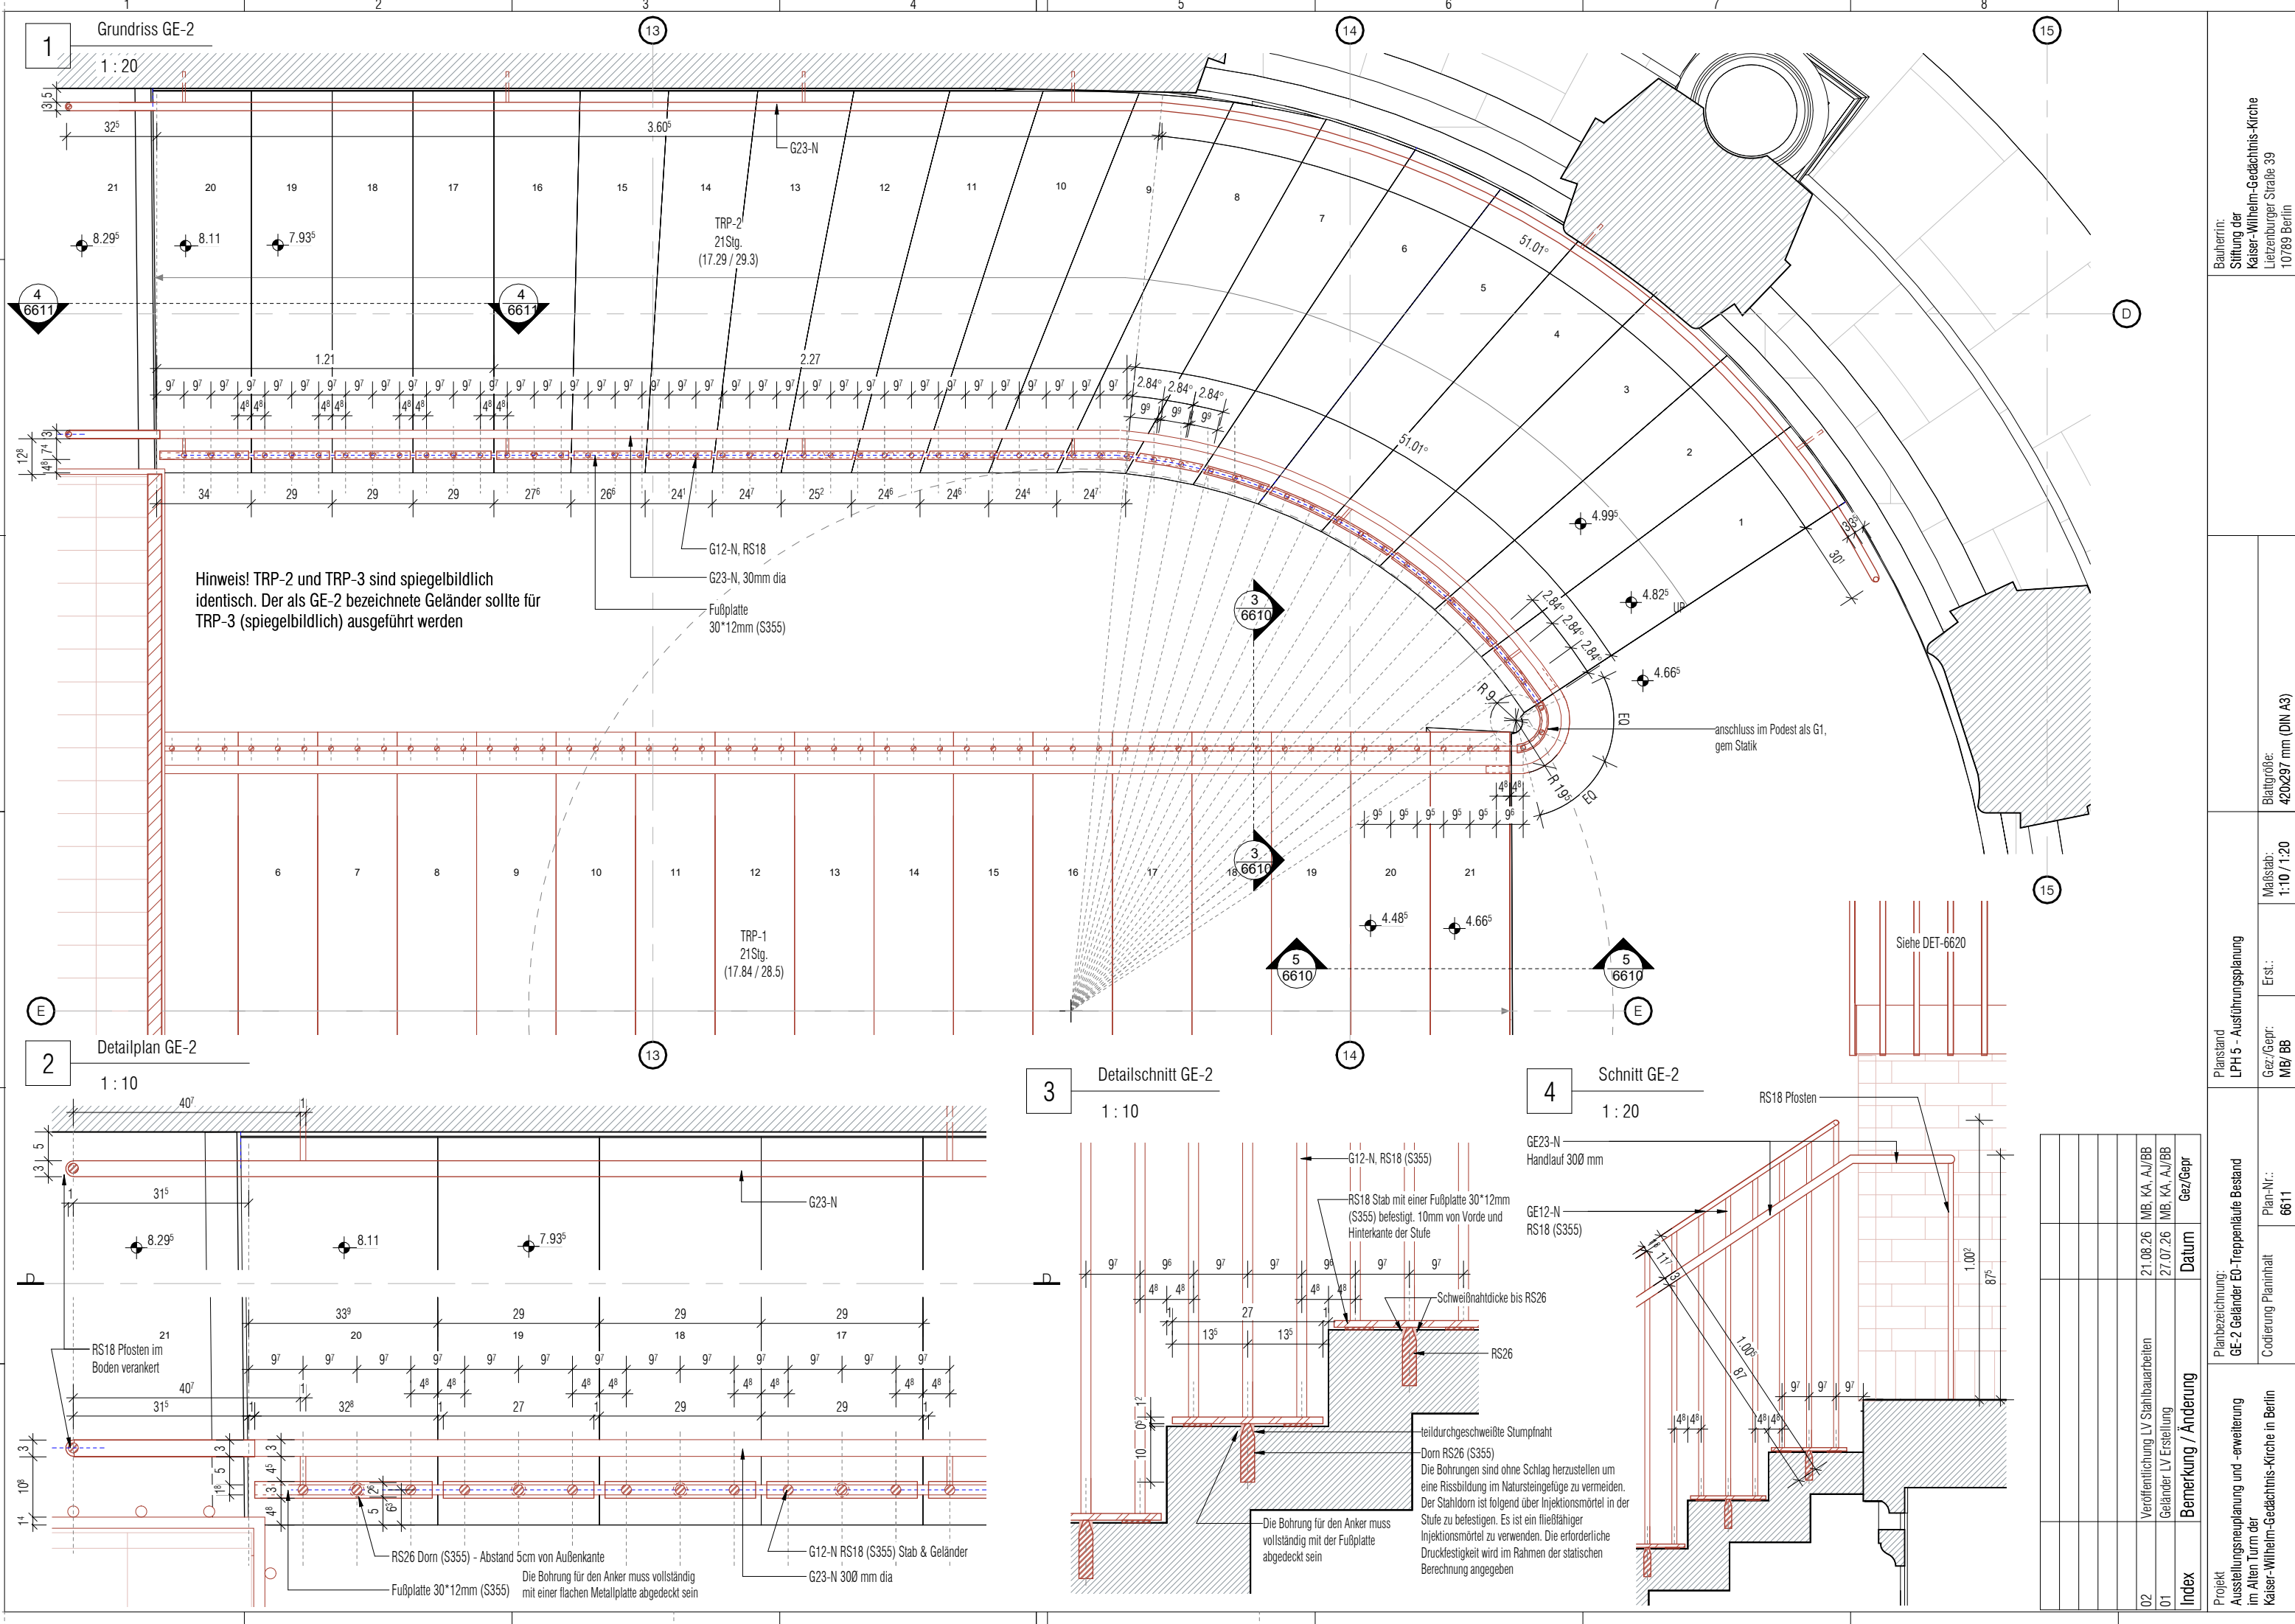

Bauchrin: Stiftung der Kaiser-Wilhelm-Gedächtnis-Kirche Lietzenburger Straße 39 10789 Berlin		Blattgröße: 420x297 mm (DIN A3)	
Planstand LPH 5 - Ausführungsplanung		Maßstab: 1:10 / 1:20	Erst.:
Planbezeichnung: GE-2 Geländer E0-Treppenhäule Bestand		Plan-Nr.: 6611	Gez/Gepr: MB/BB
Projekt Ausstellungsneuplanung und -erweiterung im Alten Turm der Kaiser-Wilhelm-Gedächtnis-Kirche in Berlin		Codierung Planinhalt	Datum
Index		Bemerkung / Änderung	Gez/Gepr
02		Veröffentlichung LV Stahlbauarbeiten	21.08.26 MB, KA, AJ/BB
01		Geländer LV Erstellung	27.07.26 MB, KA, AJ/BB