



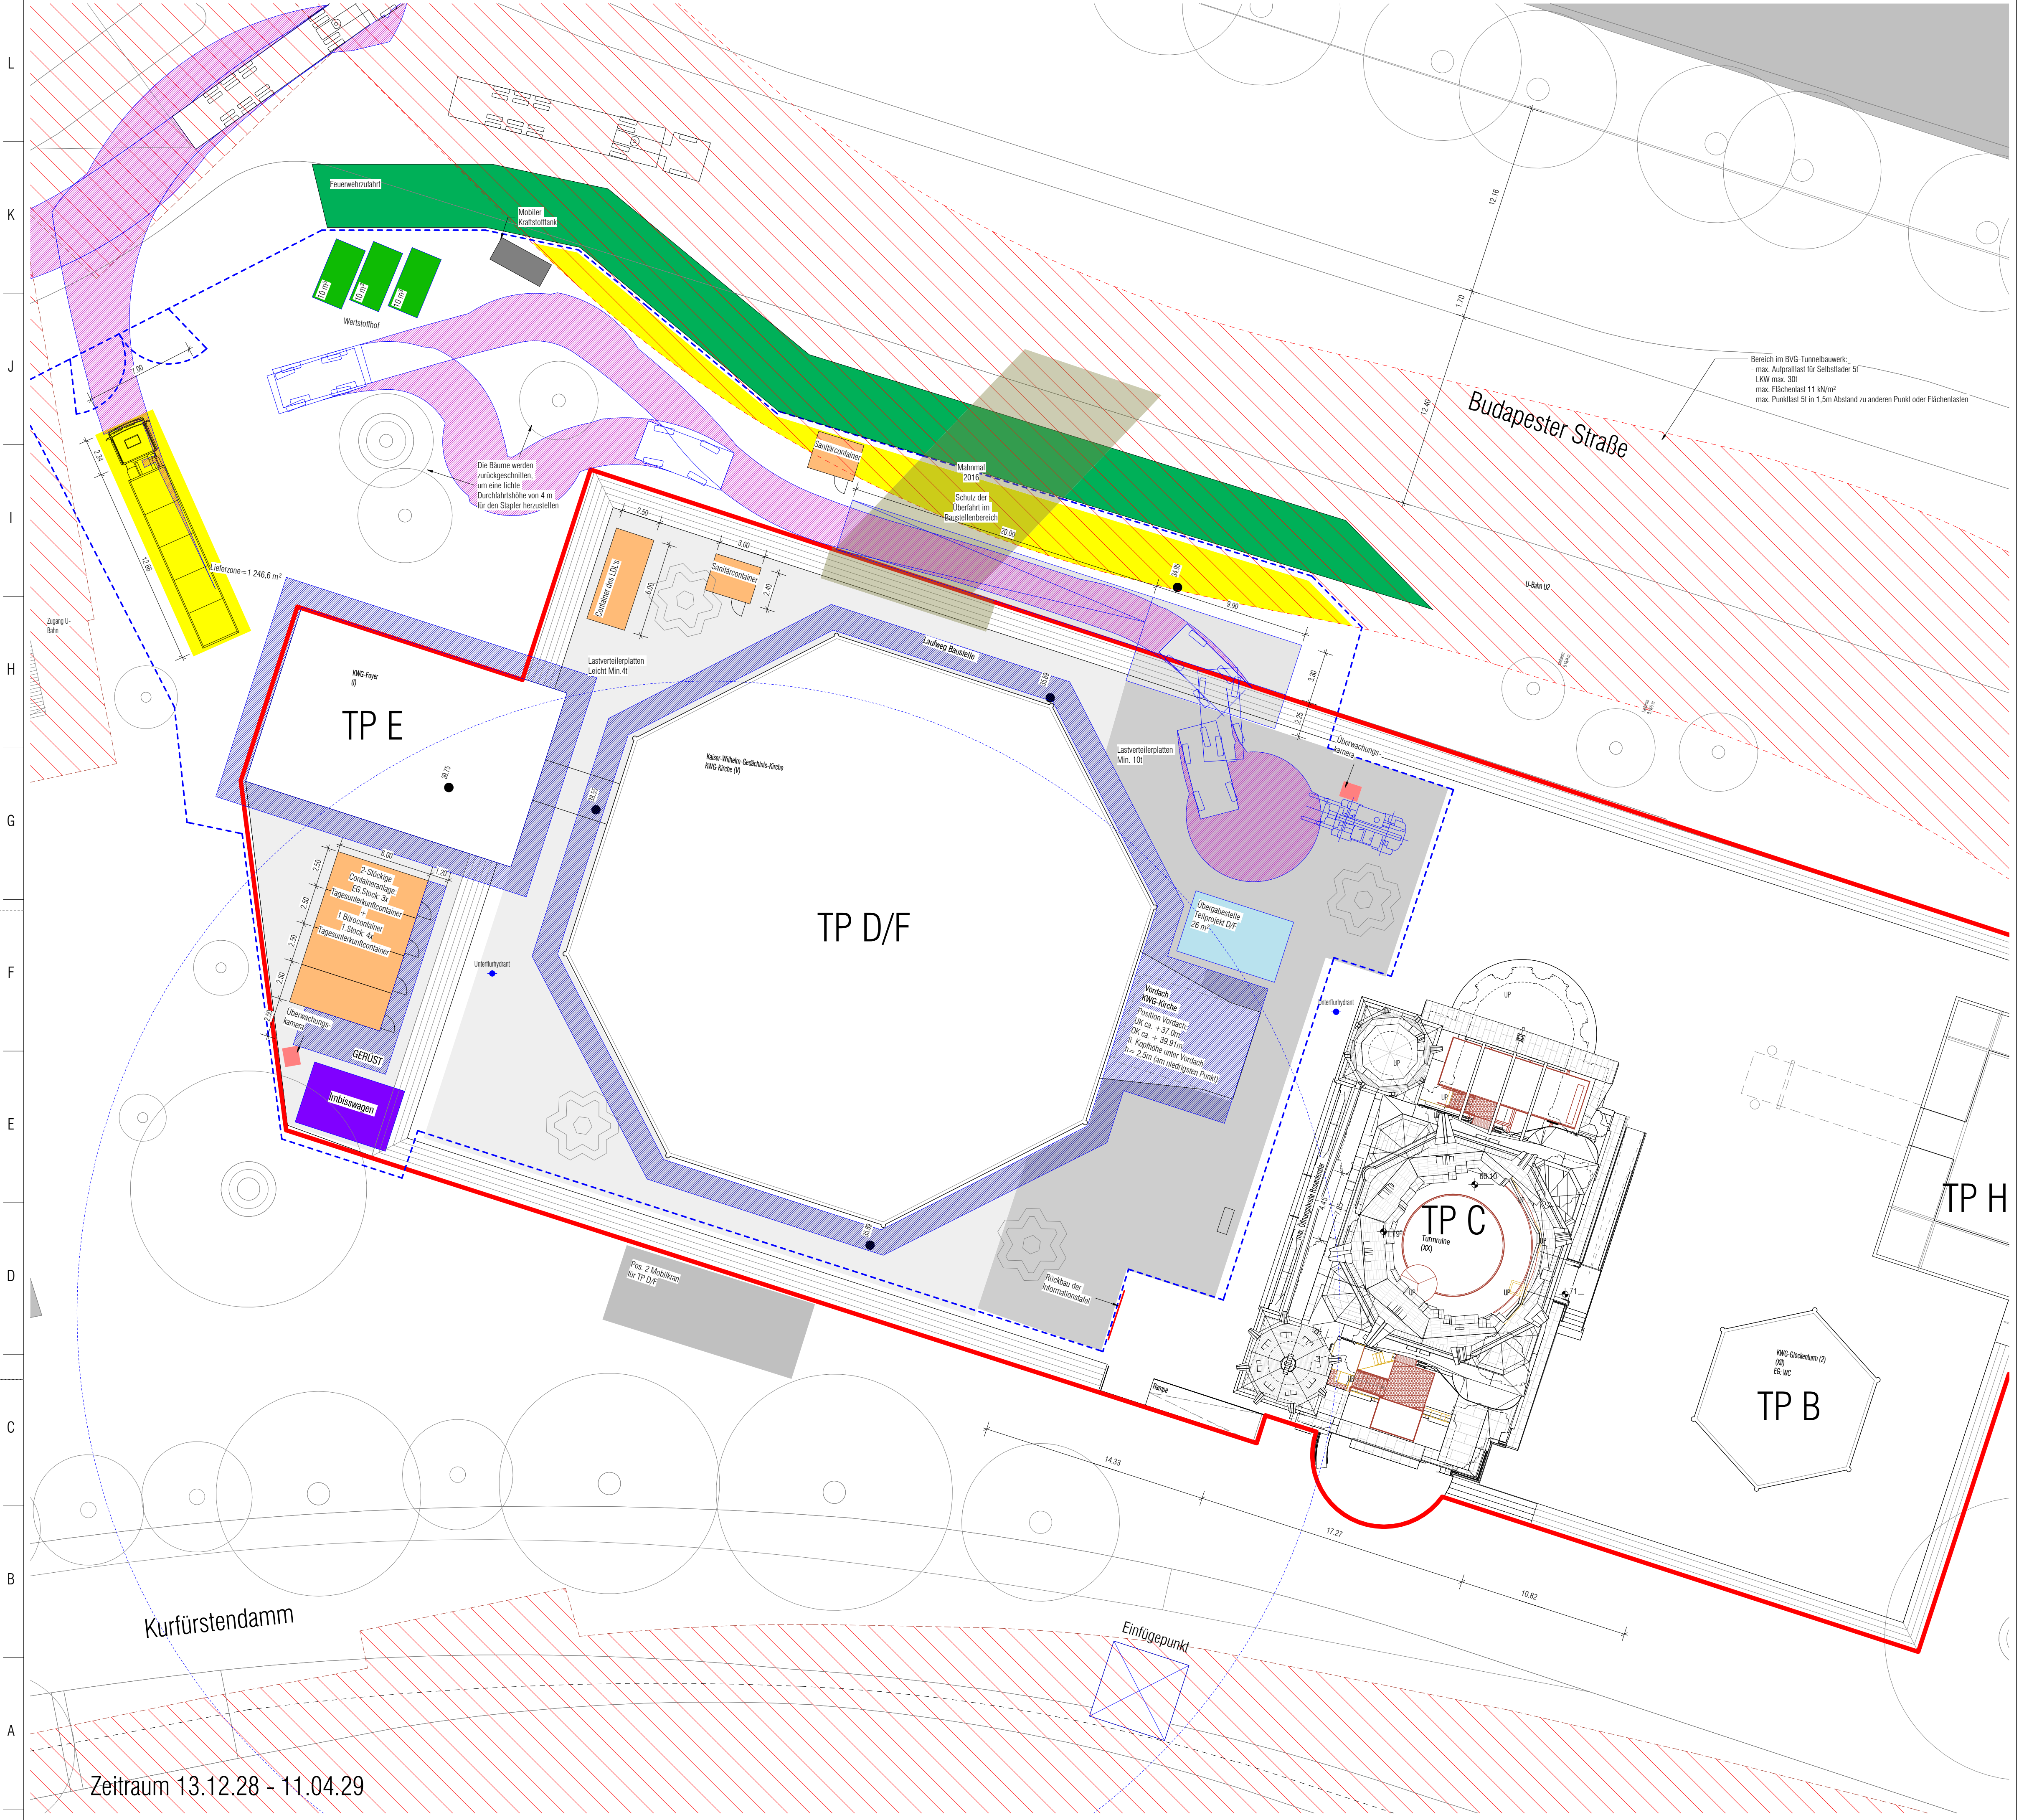

LEGENDE: SCHRAFFUREN

Bauzaun	
Lastverleierplatten Leicht min. 4t	
Lastverleierplatten min. 10t	
Gerüst	
Bauaufzug	
Lieferzone	
Containeranlage	
Wertstoffmulden	
Übergabestelle für Teilprojekte	
Übergabestelle Betonwaben	
Grundstücksgrenze	
Streifen mit eingeschränkter Belastbarkeit durch BVG-Tunnel	
Schleppkurven Stapler	
Schleppkurven LKW	
Feuerwehrtzahrt	

- HÖHENNOTEN BEZIEHEN SICH AUF ±0.00 = +35.95M Ü.NHN.
- BRÜSTUNGS- UND TÜR- HÖHEN BEZIEHEN SICH AUF OKFF, FENSTERHÖHEN BEZUGEN AUF OK BRÜSTUNG.
- HÖHENANGABEN FÜR WANDDURCHBRÜCHE BEZIEHEN SICH AUF ±0.00 = +35.95M Ü.NHN.
- ALLE MAßE SIND VOM AUSFÜHREN AUF DER BAUSTELLE ZU PRÜFEN.
- ANGELEGTE BEZÜGE WIE AXIALITÄT, BÜNDIGKEIT ETC. GEHEN VOR MAßANGABEN.
- UNTERSCHIEDLICHE SIND DER BAULEITUNG UNVERBODLICH MITZUTEILEN. FÜR MANUELLER HÄFTET ALLEN DER AUFTRAGNEHMER.
- AUßER DIESER ZEICHNUNG SIND DIE STATISCHE BERECHNUNG MIT POSITIONEN, SCHAL- UND BEWEHRUNGSPLÄNEN VERBODLICH.
- DIE DARSTELLUNG DER FACH- UND AUSSTELLUNGSPLANUNG ERFOLGT NACHRICHTLICH. VERBODLICH SIND DIE PLÄNE DES JEWEILIGEN PLANERS.
- SCHNITTE GELTEN NUR IN VERBINDUNG MIT DEN AKTUELLEN GRUNDRISSSEN.
- FUNDAMENTBEREICHE - SEHE SCHAL- UND BEWEHRUNGSPLÄNE.

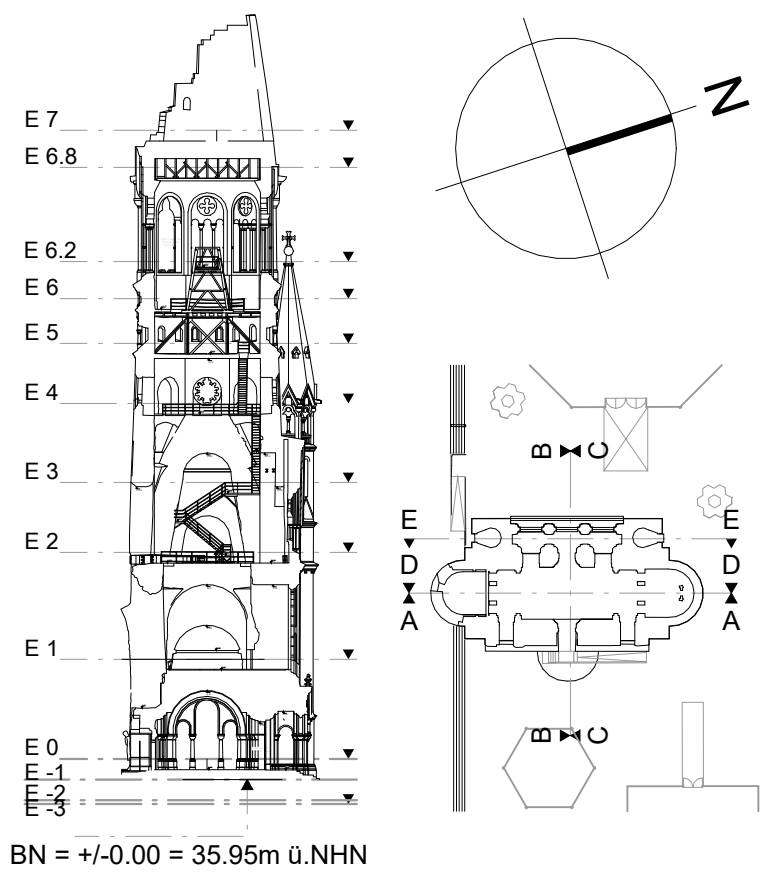

03	Veröffentlichung LV Stahlbauarbeiten	21.08.26	MB, KA, AJ/BB
02	Anpassung gem. Angaben Baugestaltik	07.08.26	KA/BB
01	Planerstellung	10.04.26	KA
Index	Bemerkung / Änderung	Datum	Gez/Gepr
Änderungen			
Bauherrin:		Entwurfsverfasserin:	
Stiftung der Kaiser-Wilhelm-Gedächtnis-Kirche			
Lietzenburger Straße 39 10789 Berlin			
bau@gedaechtniskirche-berlin.de 0049 (0) 30 21018608			
Projekt			
Ausstellungsneuplanung und -erweiterung im Alten Turm der Kaiser-Wilhelm-Gedächtnis-Kirche in Berlin			
Anschrift:			
Breitscheidplatz 1, 10789 Berlin			
Gebäude:			
Alter Turm			
Maßnahme::			
KWG - Teilprojekt C (TP C)			
Planart:			
Planbezeichnung:			
BE-Plan Phase 6			
Plan-Nr.:	KWG-C-OPL-5-DE-7018	Erst.:	Index:
		10.04.2026	03
Maßstab:	Gez/Gepr:	LPH 5 - Ausführungsplanung	
As indicated	KA/ BB		
Blattgröße: 841x594 mm (DIN A1):			
Layout/Planbezeichnung: KWG-C-OPL-5-DE-7018			

Zeitraum 13.12.28 - 11.04.29

VORABZUG