

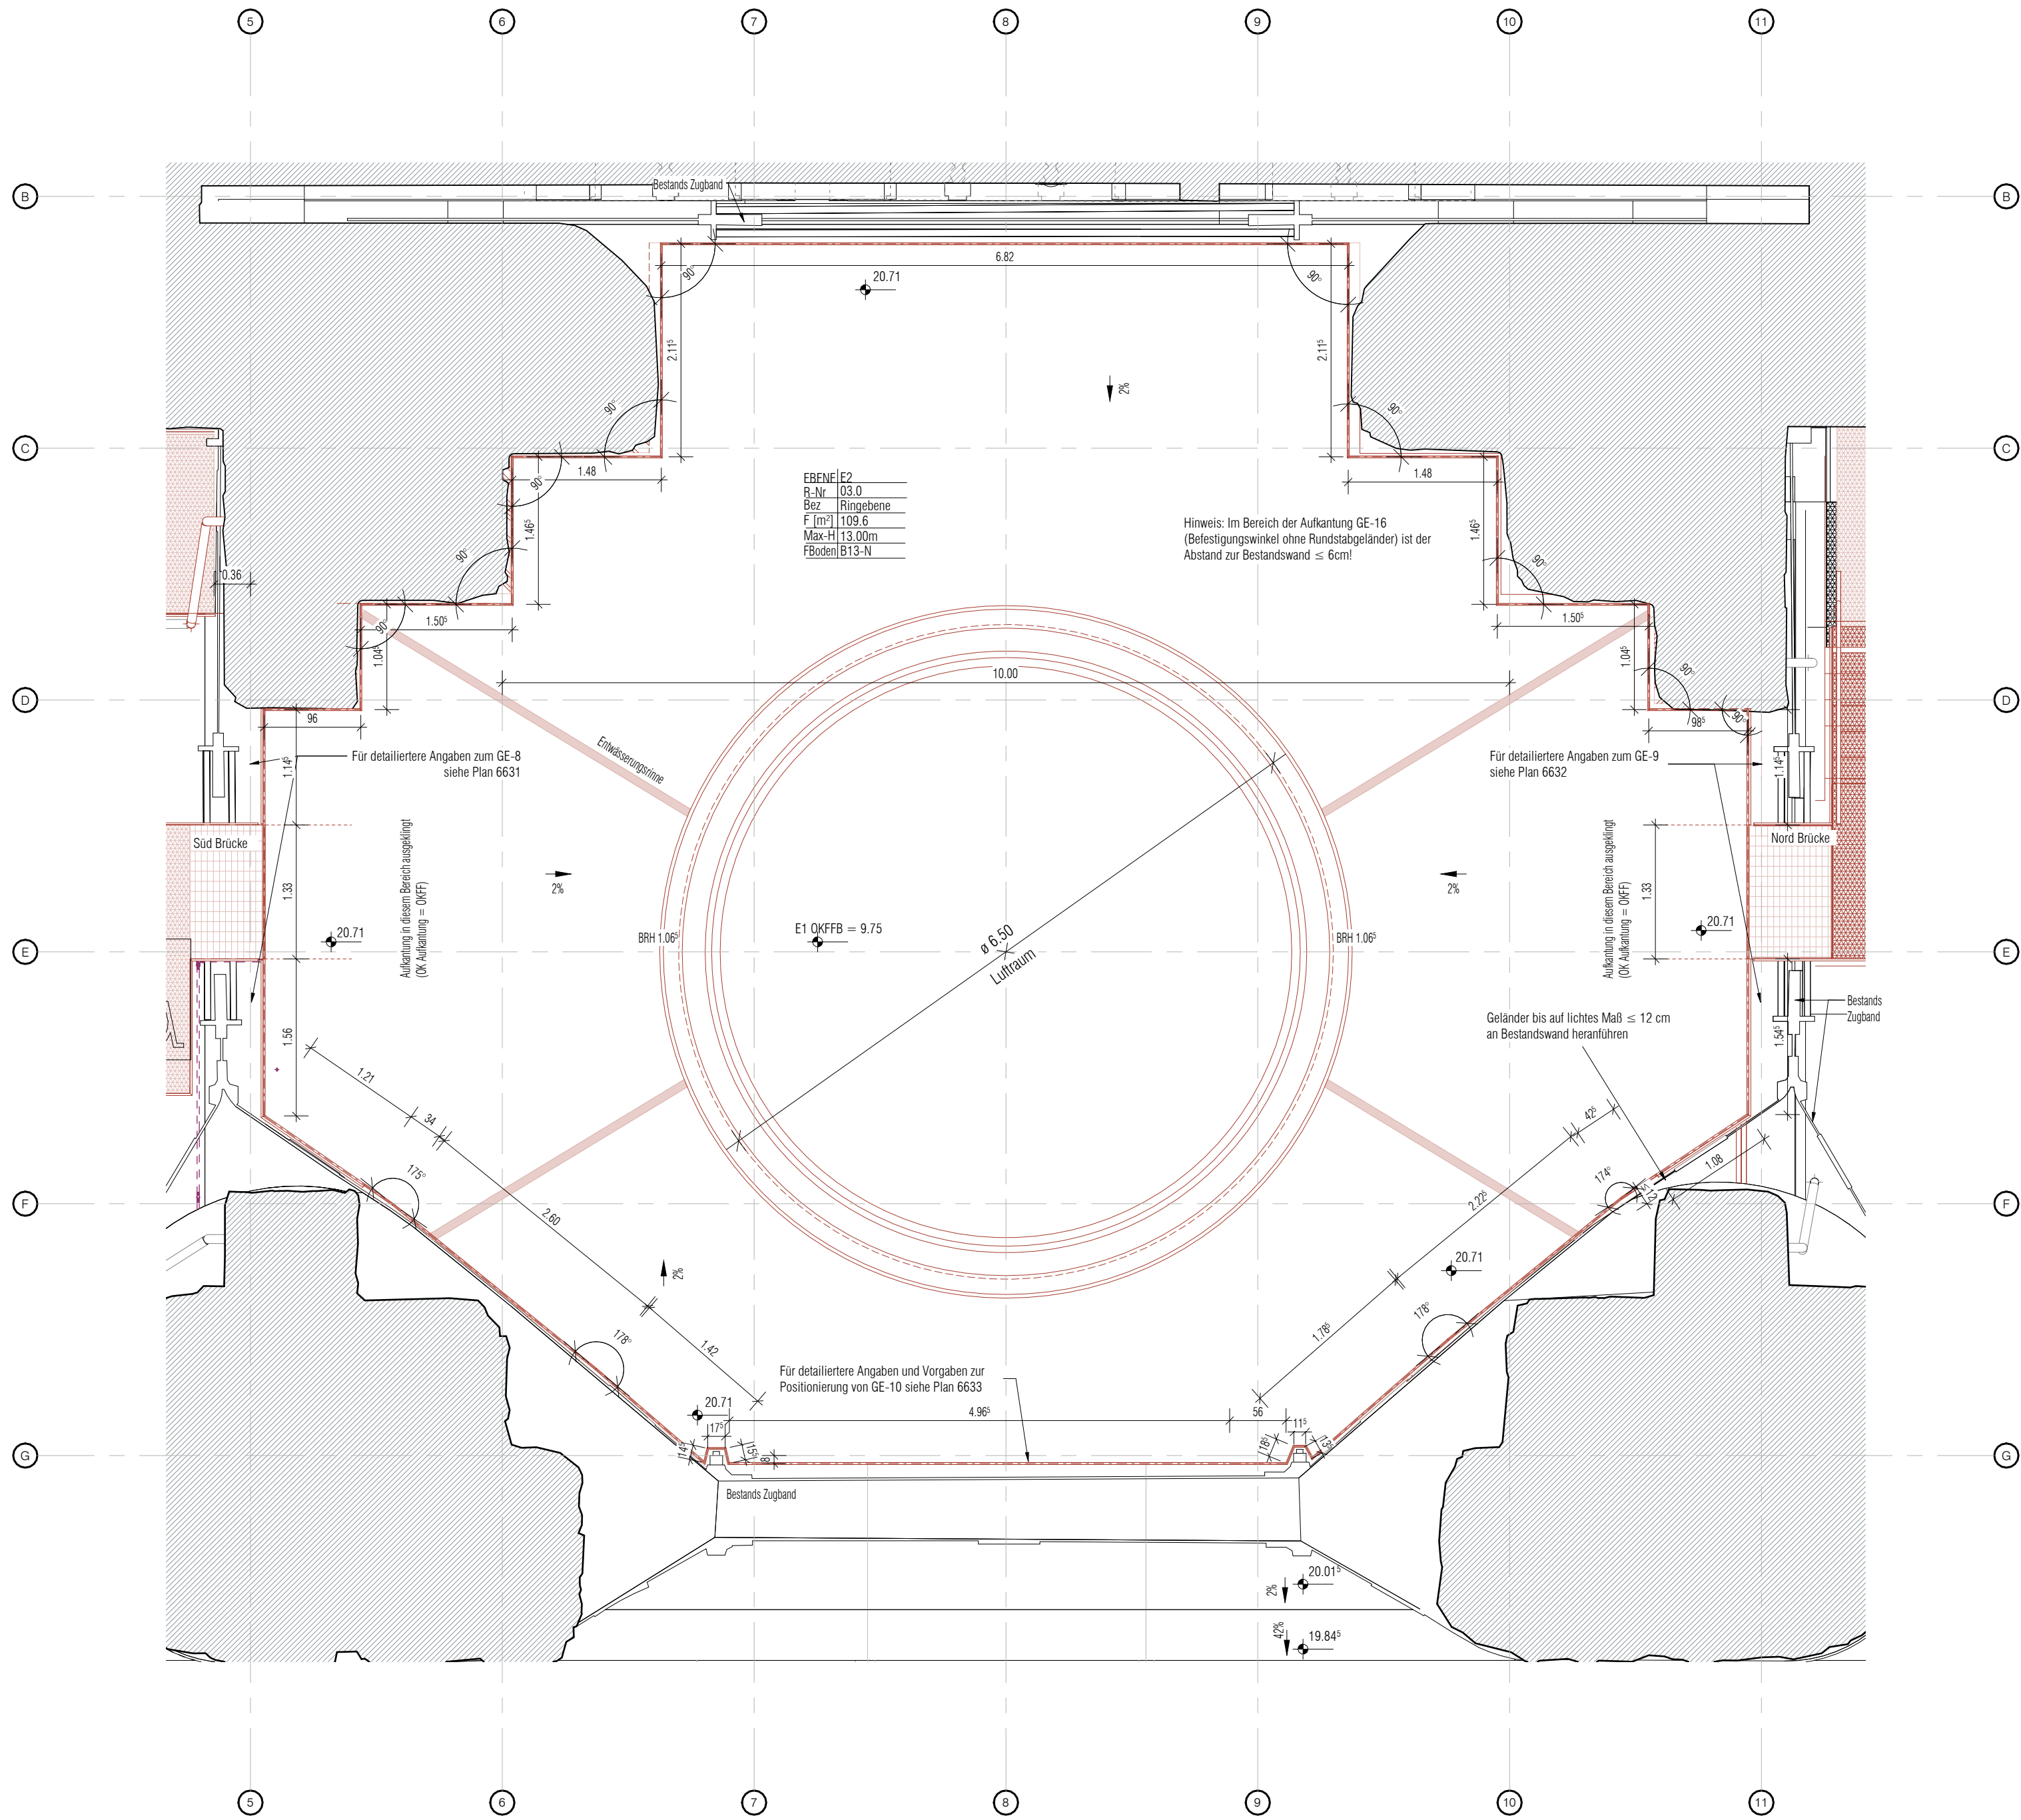
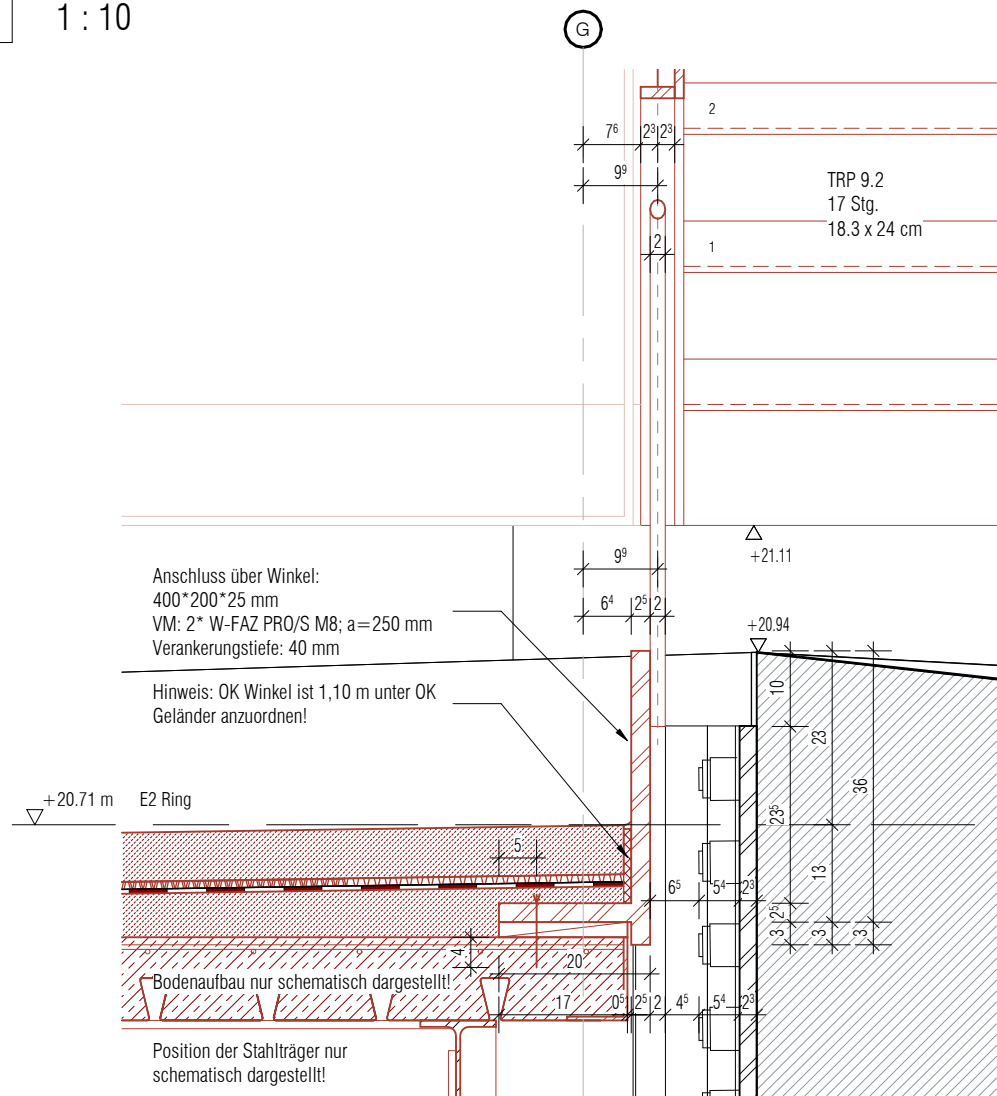
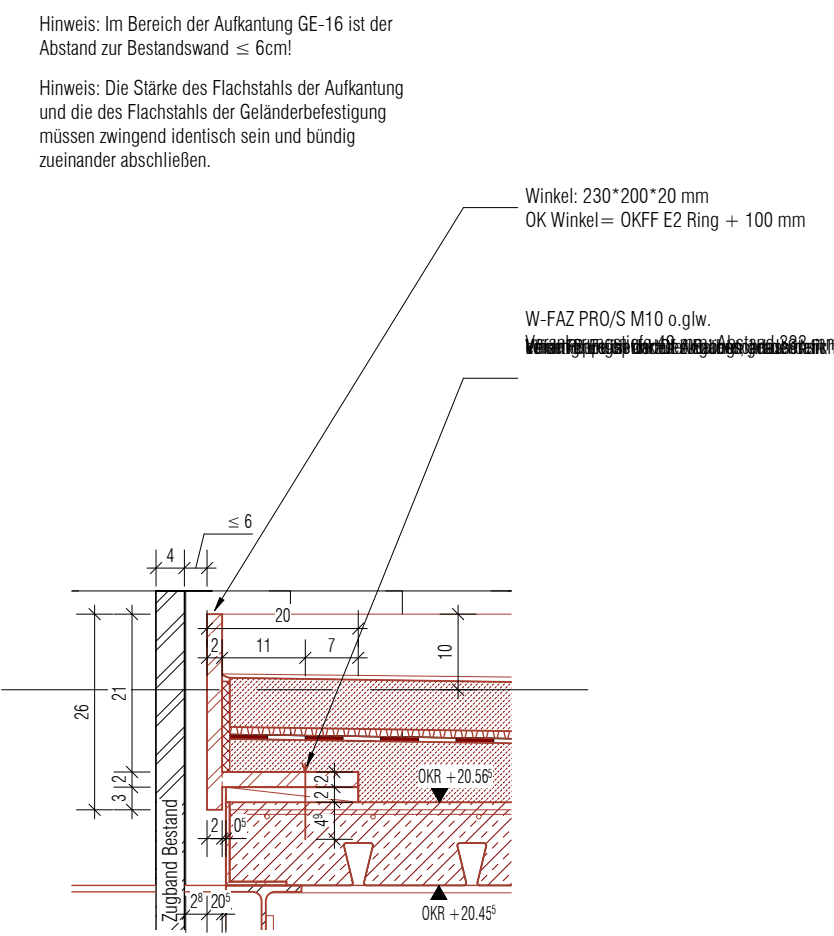
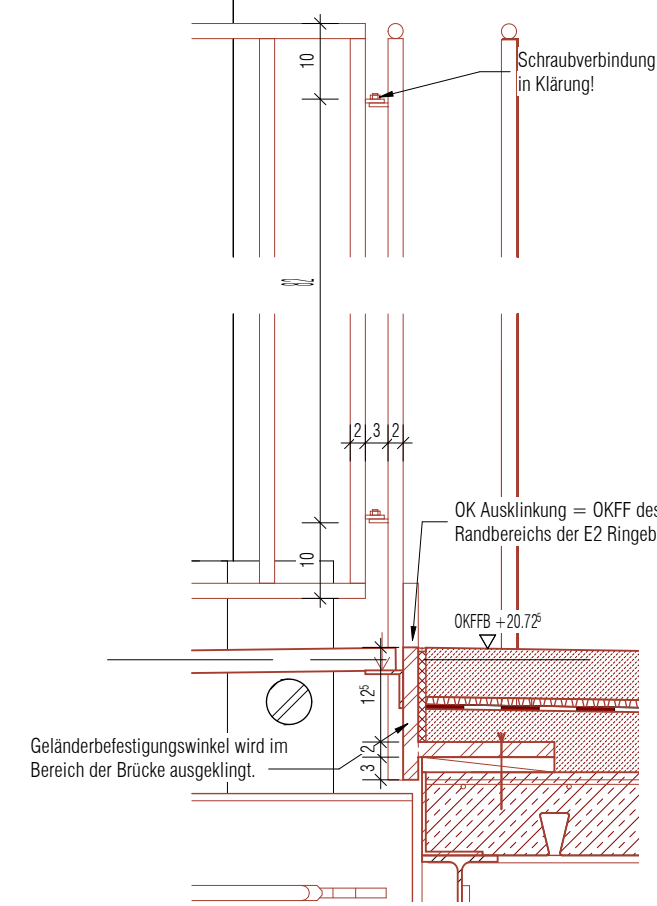


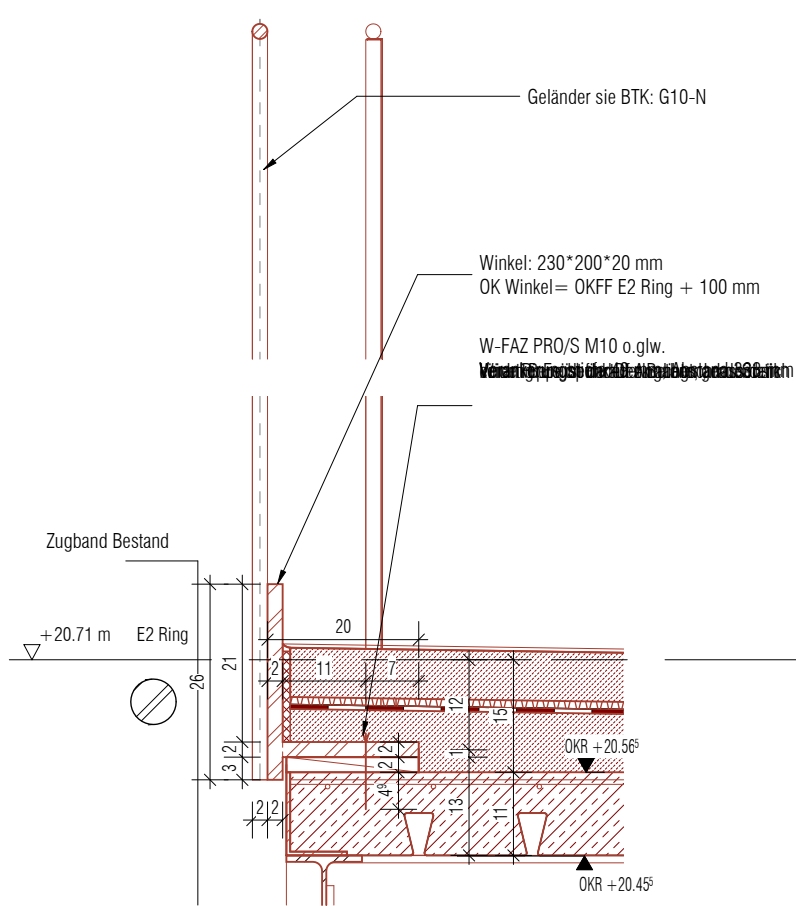

Laufende Meter GE-16 (ohne Aufkantung GE-8, GE-9, GE-10) = ca. 35m

- HÖHENNOTEN BEZIEHEN SICH AUF $\pm 0.00 = +35.95\text{m ü.NHN}$
- BRÜSTUNGSHÖHEN UND TÜRHÖHEN BEZEICHNEN ROHBAUMAARE BEZOGEN AUF OKFF, FENSTERHÖHEN BEZOGEN AUF OK BRÜSTUNG
- HÖHENANGABEN FÜR WANDDURCHBRÜCHE BEZIEHEN SICH AUF $\pm 0.00 = +35.95\text{m ü.NHN}$
- ALLE MAße SIND VOM AUSFÜHRENDEN AUF DER BAUSTELLE ZU PRÜFEN
- ANGENEBNE BEZÜGE WIE AXIALITÄT, BÜNDIGKEIT ETC. GEHEN VOR MAßANGABEN
- UNSTIMMIGKEITEN SIND DER BAULEITUNG UNVERBODLICH MITZUTEILEN. FÜR MANUEHLER HÄFTET ALLEN DER AUFTRAGNEHMER
- AUßER DIESER ZEICHNUNG SIND DIE STATISCHE BERECHNUNG MIT POSITIONS-, SCHAL- UND BEWEHRUNGSPLÄNEN VERBINDLICH
- DIE DARSTELLUNG DER FACH- UND AUSSTELLUNGSPLANUNG ERFOLGT NACHRICHTLICH. VERBINDLICH SIND DIE PLÄNE DES JEWEILIGEN PLANERS
- SCHNITTE GELTEN NUR IN VERBINDUNG MIT DEN AKTUELLEN GRUNDRISSSEN
- FUNDAMENTBEREICHE - SIEHE SCHAL- UND BEWEHRUNGSPLÄNE

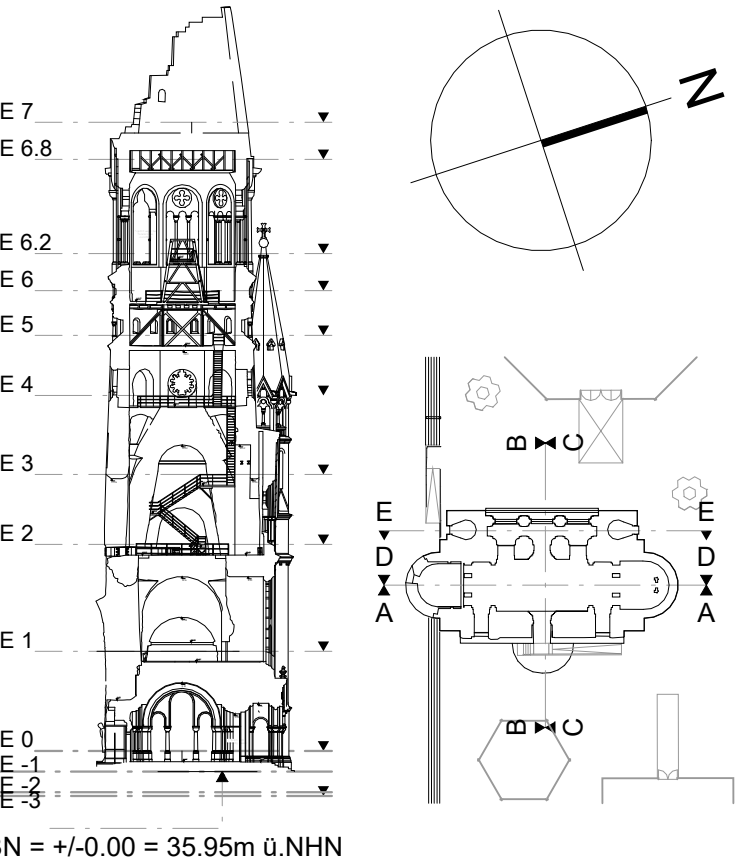

03	Veröffentlichung LV Stahlbauarbeiten	21.08.26	MB, KA, AJ/BB
02	Anpassung gem. Angaben Statik	31.07.26	AJ, KA/BB
01	Geländer LV Erstellung	27.07.26	MB, KA, AJ/BB
Index	Bemerkung / Änderung	Datum	Gez/Gepr
Änderungen			
Bauherrin:		Entwurfsverfasserin:	
Stiftung der Kaiser-Wilhelm-Gedächtnis-Kirche			
Lietzenburger Straße 39 10789 Berlin bau@gedaechtniskirche-berlin.de 0049 (0) 30 21018608			
Projekt			
Ausstellungsneuplanung und -erweiterung im Alten Turm der Kaiser-Wilhelm-Gedächtnis-Kirche in Berlin			
Anschrift:			
Breitscheidplatz 1, 10789 Berlin			
Gebäude:			
Alter Turm			
Maßnahme:			
KWG - Teilprojekt C (TP C)			
Planart:			
KWG-C-OPL-5-DE-6661			
Planbezeichnung:			
GE-16 Aufkantung Deckenrandbereich E2			
Plan-Nr.:		Erst.:	Index:
6670		27.07.2026	03
Maßstab:		Gez/Gepr.:	LPH 5 - Ausführungsplanung
As indicated		KA, AJ/ BB	
Blattgröße: 841x594 mm (DIN A1):			
Layout/Planbezeichnung: KWG-C-OPL-5-DE-6670			