
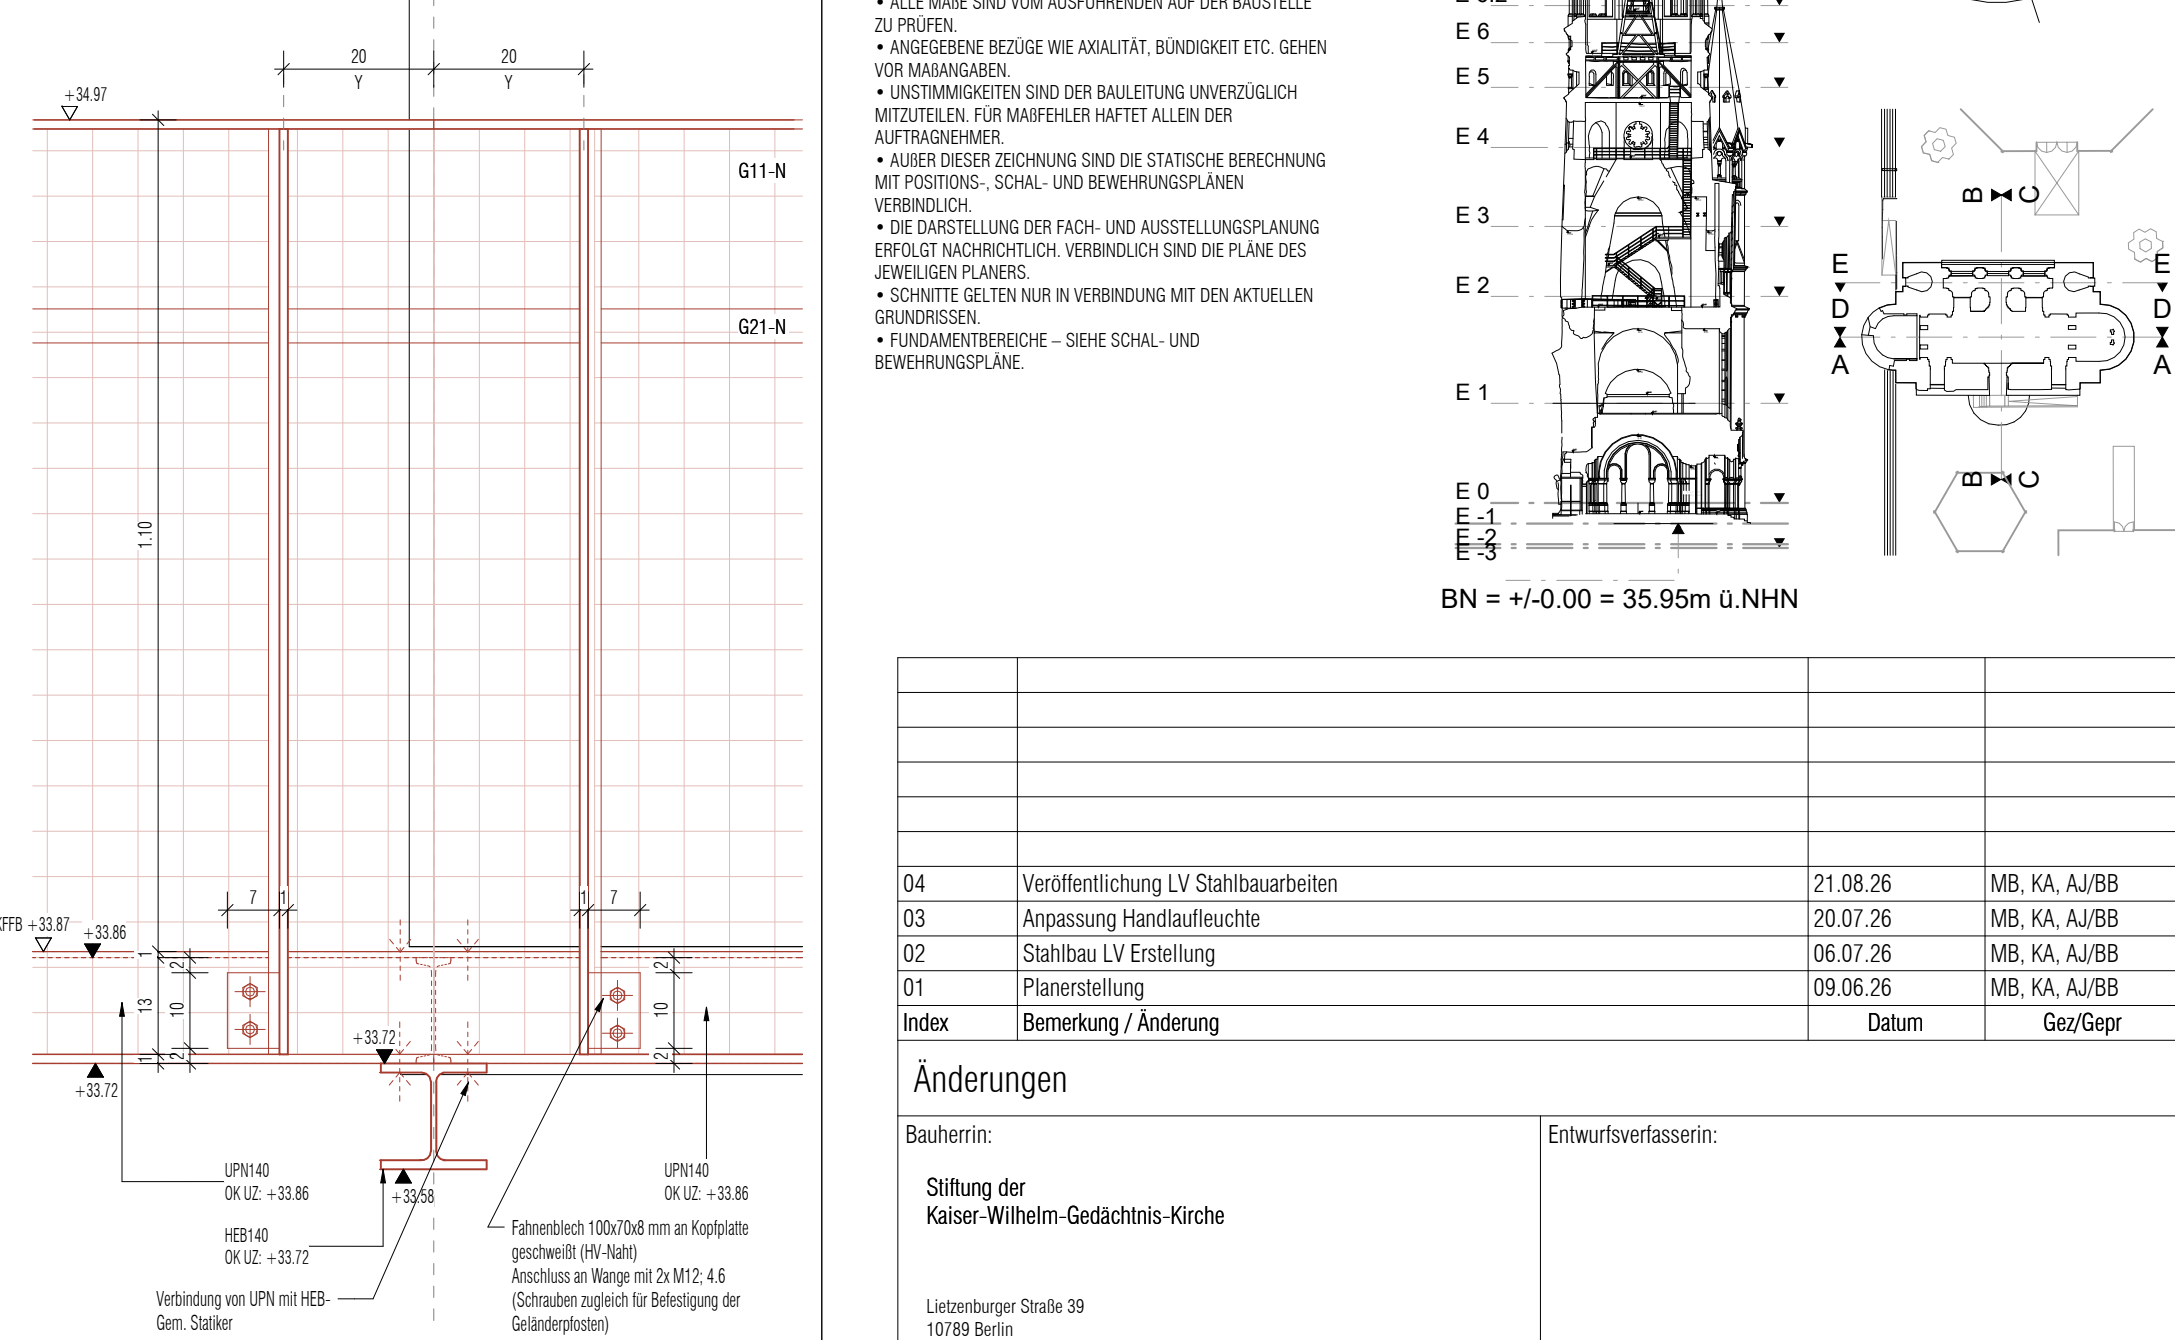
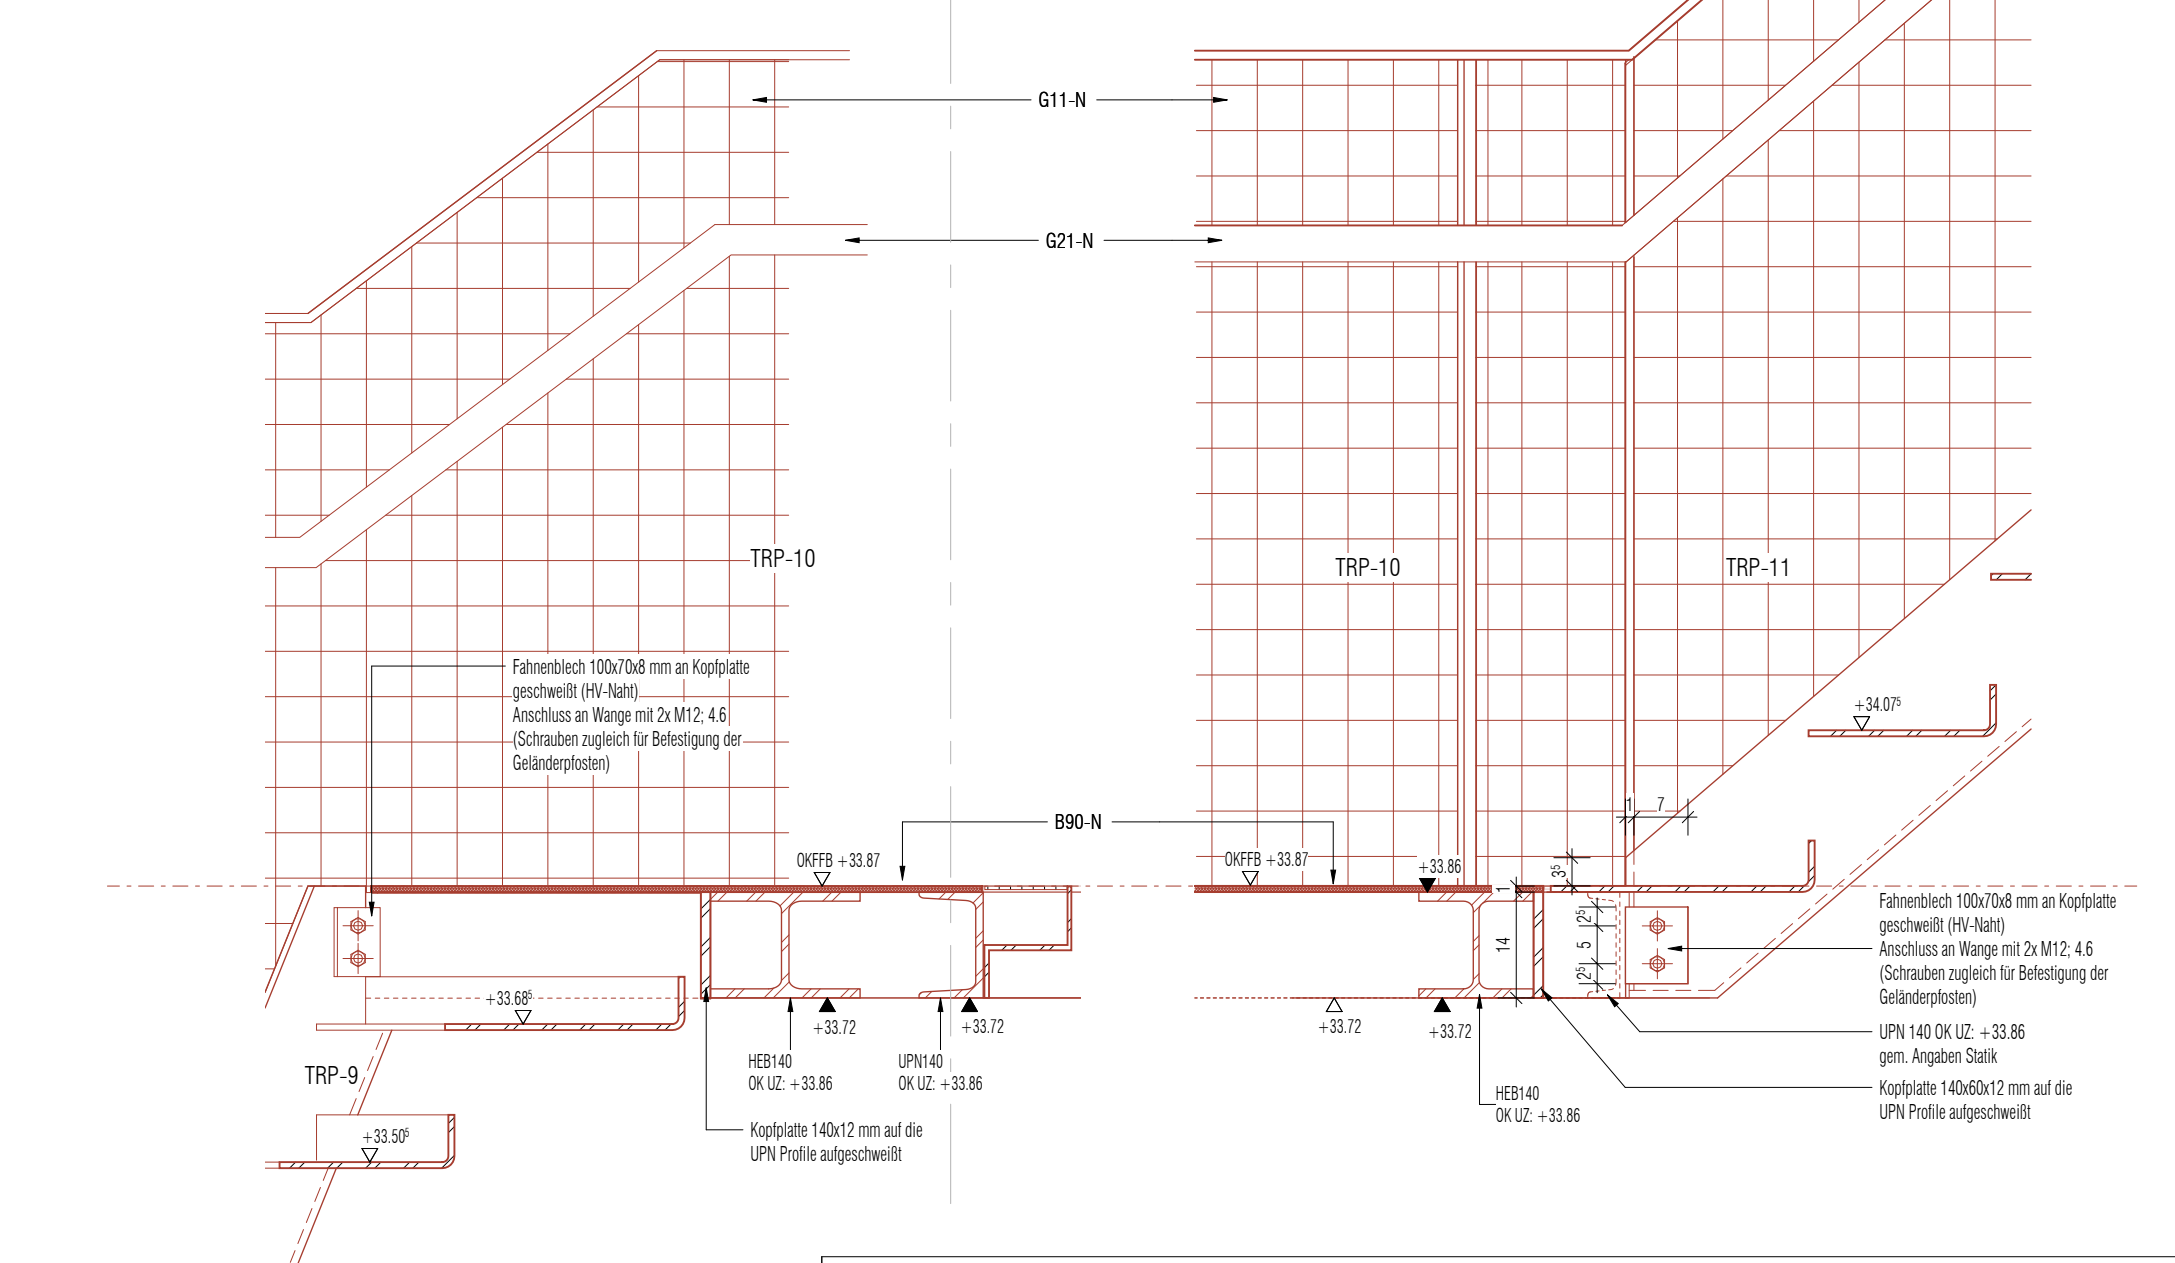


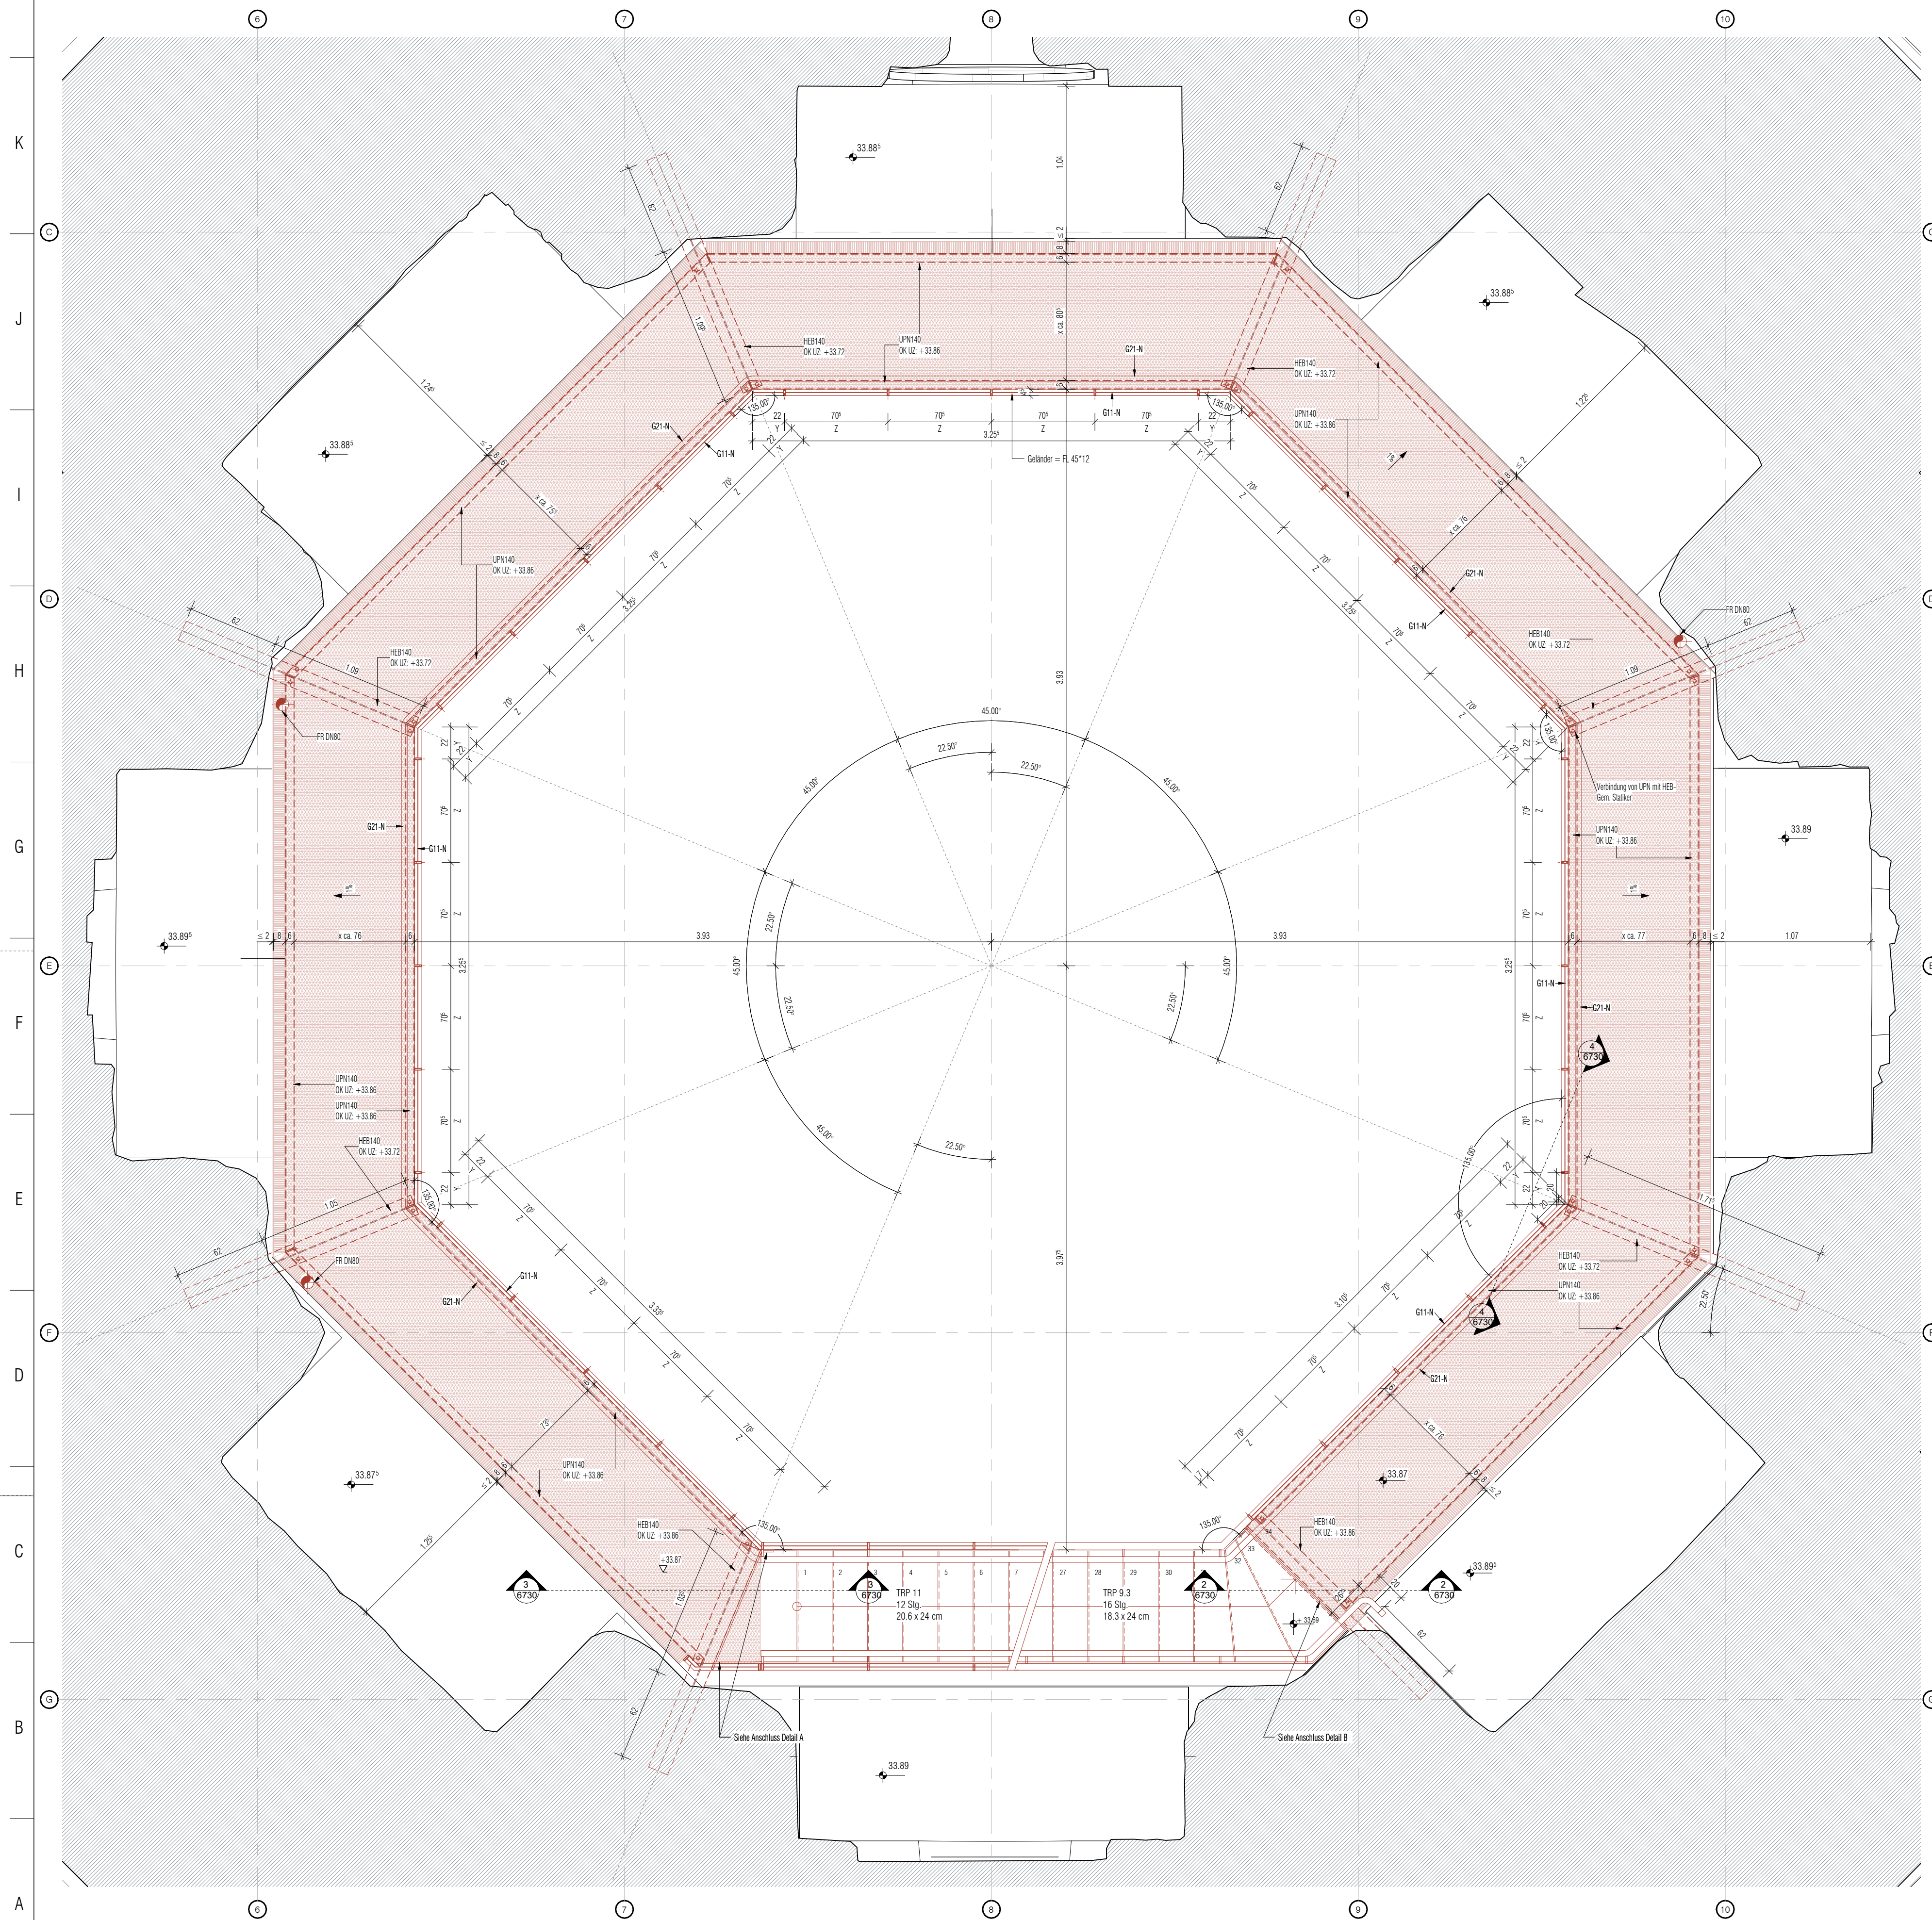

04	Veröffentlichung LV Stahlbauarbeiten	21.08.26	MB, KA, A1/BB
03	Anpassung Handlaufleuchte	20.07.26	MB, KA, A1/BB
02	Stahlbau LV Erstellung	06.07.26	MB, KA, A1/BB
01	Planerstellung	09.06.26	MB, KA, A1/BB
Index	Bemerkung / Änderung	Datum	Gez/Gepr

Bauherrin: Stiftung der Kaiser-Wilhelm-Gedächtnis-Kirche Liebenburger Straße 39 10719 Berlin bau@gedachtniskirche-berlin.de T 03043 (0) 30 21078868	Entwurfsverfasserin:
---	-----------------------------

Projekt	Ausstellungsneuplanung und -erweiterung im Alten Turm der Kaiser-Wilhelm-Gedächtnis-Kirche in Berlin
---------	--

Anschrift: Breitscheidplatz 1,
10789 Berlin

Gebäude:	Alter Turm
----------	------------

Maßnahme:	KWG - Teilprojekt C (TP C)
-----------	----------------------------

Planart:	
----------	--

Planbezeichnung: TRP-10 Stahlgang E4. Übersichtsplan

Plan-Nr.: 6730	Erst.: 09.06.26	Index: 04
Maßstab: 1:10 / 1:25	Gez./Gepr.: MB/ BB	LPH 5 - Ausführungsplanung
Blattgröße: 841x594 mm (DIN A1) Layout/Planbezeichnung: KWG C-DPL 5 DE 6730		